


土砂災害防止に関する基礎調査(急傾斜地の崩壊)

表紙 概況、位置図

自然現象の種類	急傾斜地の崩壊
箇所番号	485BN128
箇所名	鳥居-1
所在地	下閉伊郡普代村第24地割字鳥居
調査機関	県北広域振興局土木部

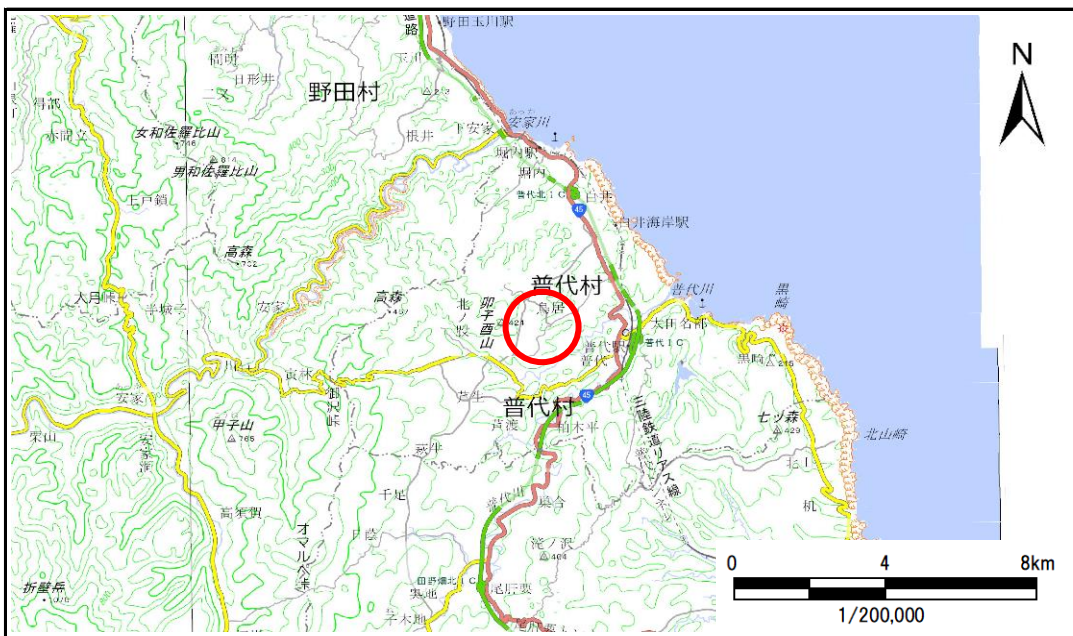

概況図(S=1:200,000)



位置図(S=1:25,000)

急傾斜地の崩壊区域調査

様式3-1 危害のおそれのある土地、著しい危害のおそれのある土地の設定図

調査年度

令和5年度

急傾斜地の位置

箇所番号


485BN128

箇所名

鳥居-1

所在地

下閉伊郡普代村第24地割字鳥居

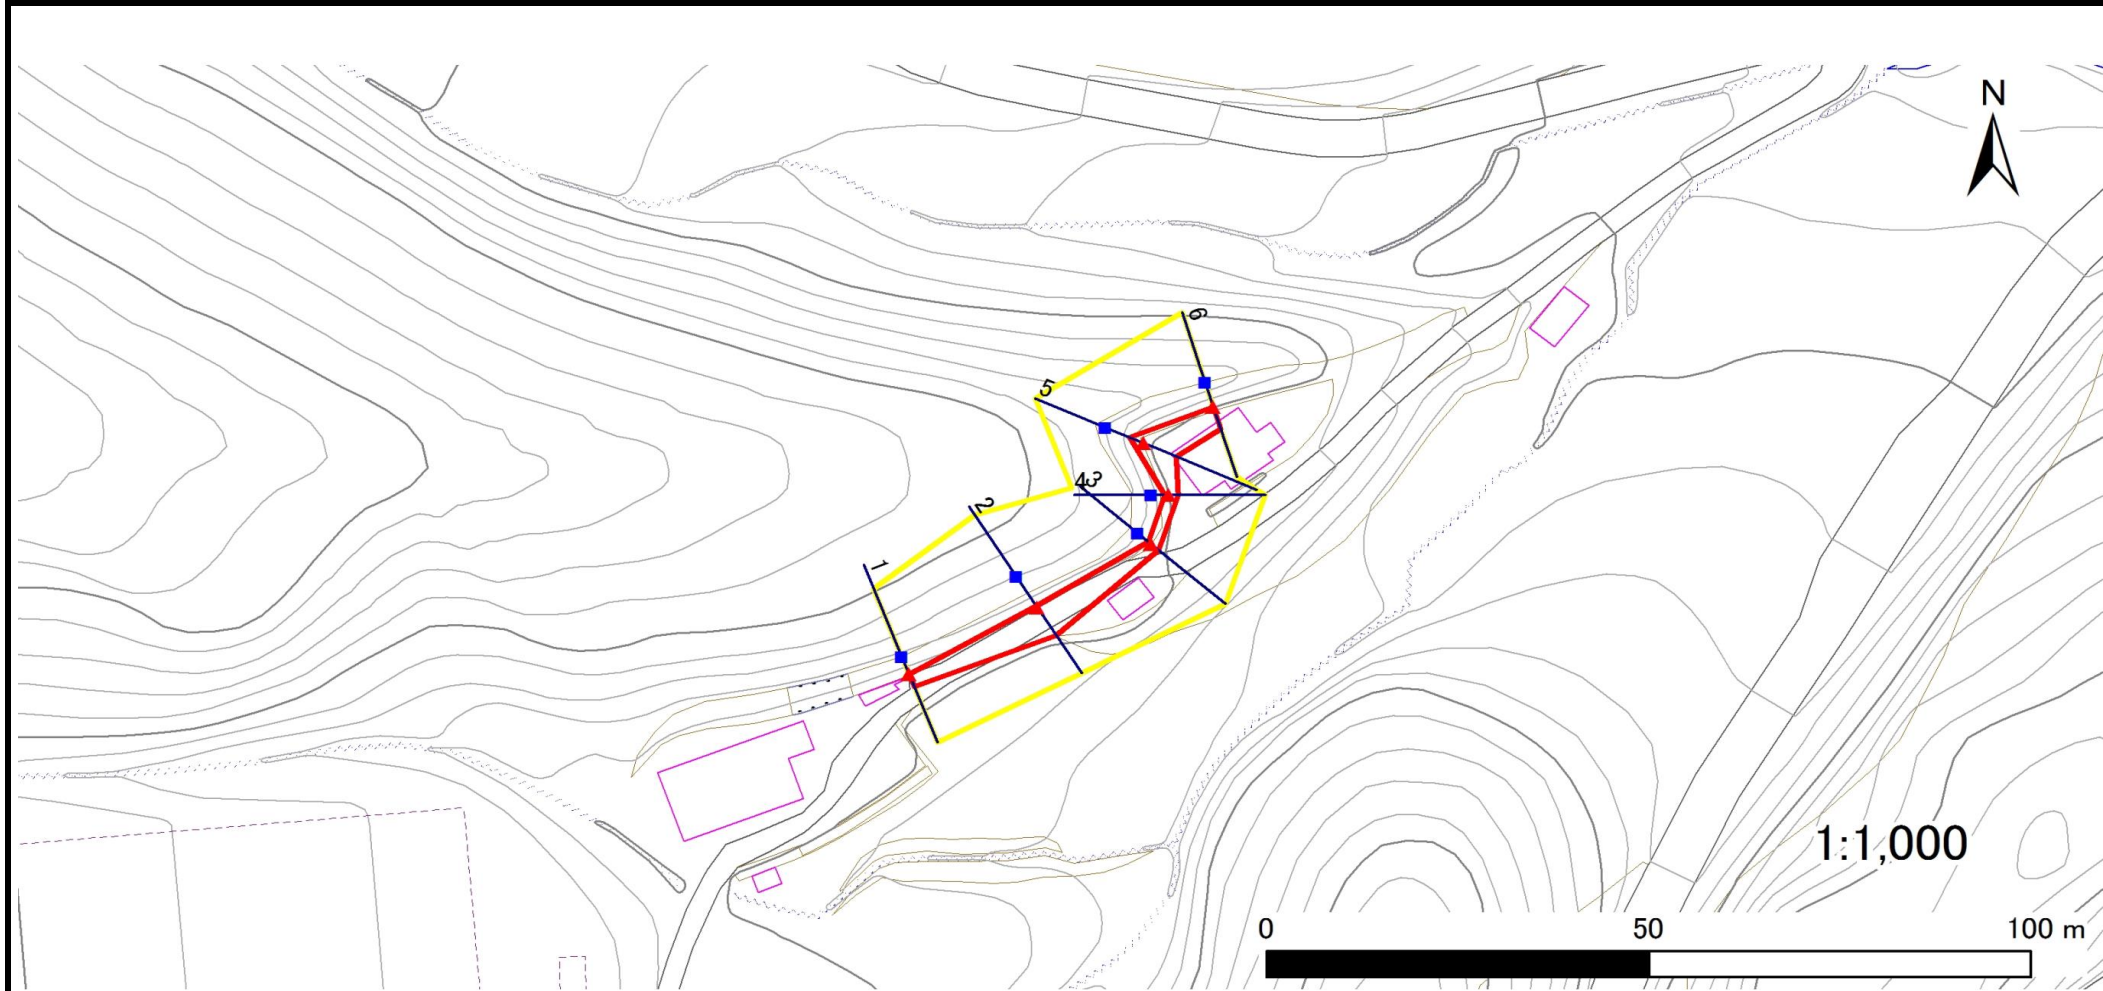

凡例

■ 上端
▲ 下端

— 横断測線

— 危害のおそれのある土地の区域

— 著しい危害のおそれのある土地の区域

— 土石等の移動による力が 100kN/m^2 を超える範囲

— 土石等の堆積高が 3m を超える範囲

急傾斜地の崩壊区域調査

様式3-2 建築物に作用すると想定される衝撃に関する事項(1/1)

調査年度	令和5年度
------	-------

急傾斜地の位置		485BN128		箇所名		鳥居-1		所在地		下閉伊郡普代村第24地割字鳥居						
横断 測線 番号	急傾斜地の下端に隣接する土地								急傾斜地内							
	土石等の移動の高さと力の大きさ				土石等の堆積高さとの大きさ				土石等の移動の高さと力の大きさ				土石等の堆積高さとの大きさ			
	区分	高さ (m)	下端からの距離 (m)	力の大きさ (kN/m ²)	区分	下端からの水平 距離(m)	高さ (m)	力の大きさ (kN/m ²)	区分	高さ (m)	上端からの比高 (m)	力の大きさ (kN/m ²)	区分	上端からの比高 (m)	高さ (m)	力の大きさ (kN/m ²)
1	100kN/m ² を超える	-	-	-	3mを超える	-	-	100kN/m ² を超える	-	-	-	3mを超える	-	-	-	
	それ以外	1.00	0.00 ~ 1.88	26.43	それ以外	0.00 ~ 1.88	2.62	14.03	それ以外	1.00	5.00 ~ 5.00	26.43	それ以外	5.00 ~ 5.00	2.62	14.03
2	100kN/m ² を超える	-	-	-	3mを超える	-	-	100kN/m ² を超える	-	-	-	3mを超える	-	-	-	
	それ以外	1.00	0.00 ~ 4.46	55.67	それ以外	0.00 ~ 4.46	2.00	10.73	それ以外	1.00	5.00 ~ 5.30	55.67	それ以外	5.00 ~ 5.30	2.00	10.73
3	100kN/m ² を超える	-	-	-	3mを超える	-	-	100kN/m ² を超える	-	-	-	3mを超える	-	-	-	
	それ以外	1.00	0.00 ~ 1.23	19.75	それ以外	0.00 ~ 1.23	2.97	15.90	それ以外	1.00	5.00 ~ 6.30	19.75	それ以外	5.00 ~ 6.30	2.97	15.90
4	100kN/m ² を超える	-	-	-	3mを超える	-	-	100kN/m ² を超える	-	-	-	3mを超える	-	-	-	
	それ以外	1.00	0.00 ~ 1.24	19.82	それ以外	0.00 ~ 1.24	2.97	15.89	それ以外	1.00	5.00 ~ 6.30	19.82	それ以外	5.00 ~ 6.30	2.97	15.89
5	100kN/m ² を超える	-	-	-	3mを超える	-	-	100kN/m ² を超える	-	-	-	3mを超える	-	-	-	
	それ以外	1.00	0.00 ~ 4.63	57.74	それ以外	0.00 ~ 4.63	2.30	12.33	それ以外	1.00	5.00 ~ 8.00	57.74	それ以外	5.00 ~ 8.00	2.30	12.33
6	100kN/m ² を超える	-	-	-	3mを超える	-	-	100kN/m ² を超える	-	-	-	3mを超える	-	-	-	
	それ以外	1.00	0.00 ~ 3.15	40.29	それ以外	0.00 ~ 3.15	2.29	12.25	それ以外	1.00	5.00 ~ 5.00	40.29	それ以外	5.00 ~ 5.00	2.29	12.25
	100kN/m ² を超える		~		3mを超える		~		100kN/m ² を超える		~		3mを超える		~	
	それ以外		~		それ以外		~		それ以外		~		それ以外		~	
