



# 土砂災害防止に関する基礎調査(急傾斜地の崩壊)

表紙 概況、位置図

|         |                        |
|---------|------------------------|
| 自然現象の種類 | 急傾斜地の崩壊                |
| 箇所番号    | 524BN014               |
| 箇所名     | 悪戸平A                   |
| 所在地     | 二戸郡一戸町鳥越字悪戸平           |
| 調査機関    | 岩手県県北広域振興局土木部 二戸土木センター |

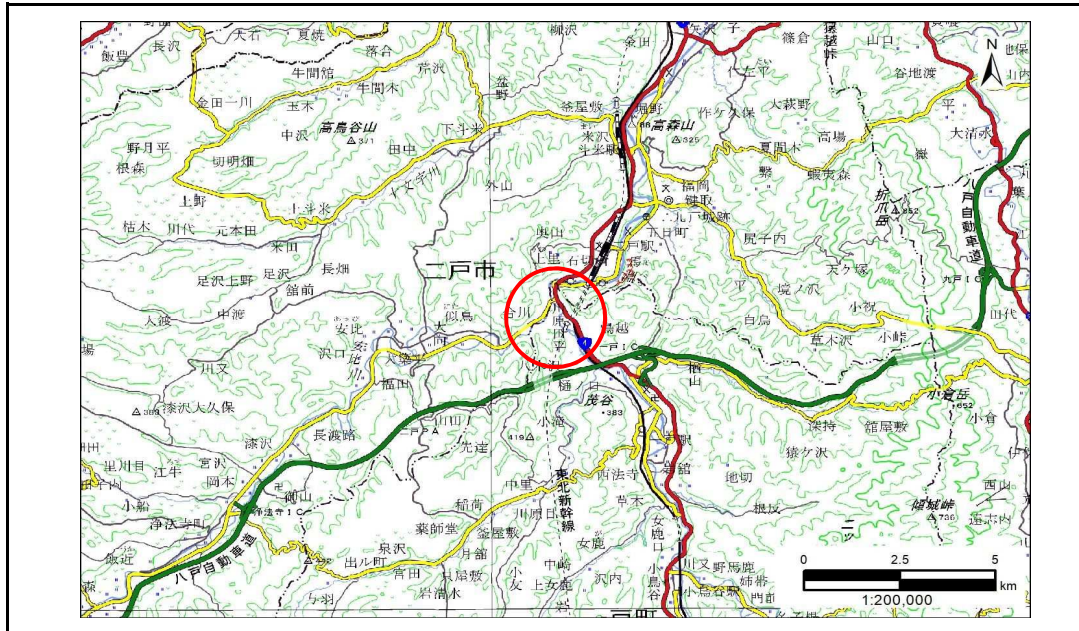

概況図(S=1:200,000)

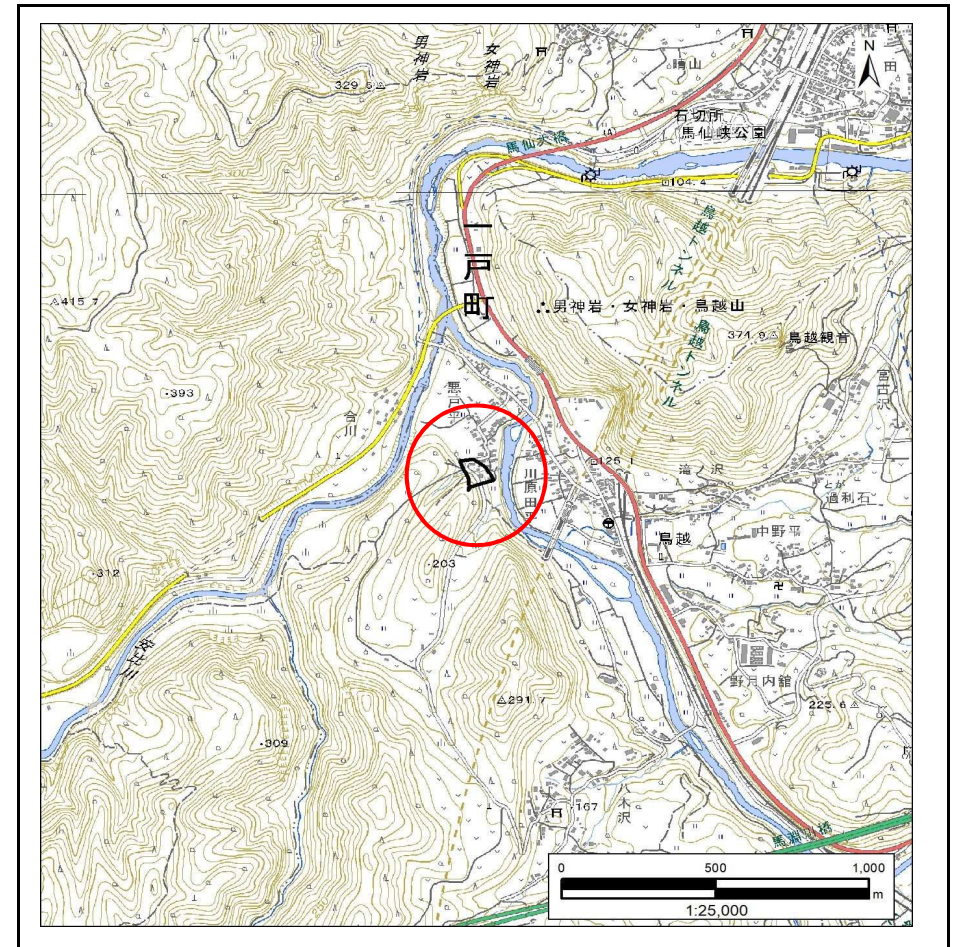



位置図(S=1:25,000)

# 急傾斜地の崩壊区域調書

様式3-1 危害のおそれのある土地、著しい危害のおそれのある土地の設定図

調査年度 令和5年度

|         |      |          |     |      |     |              |
|---------|------|----------|-----|------|-----|--------------|
| 急傾斜地の位置 | 箇所番号 | 524BN014 | 箇所名 | 悪戸平A | 所在地 | 二戸郡一戸町鳥越字悪戸平 |
|---------|------|----------|-----|------|-----|--------------|

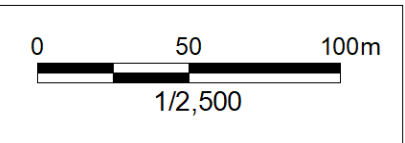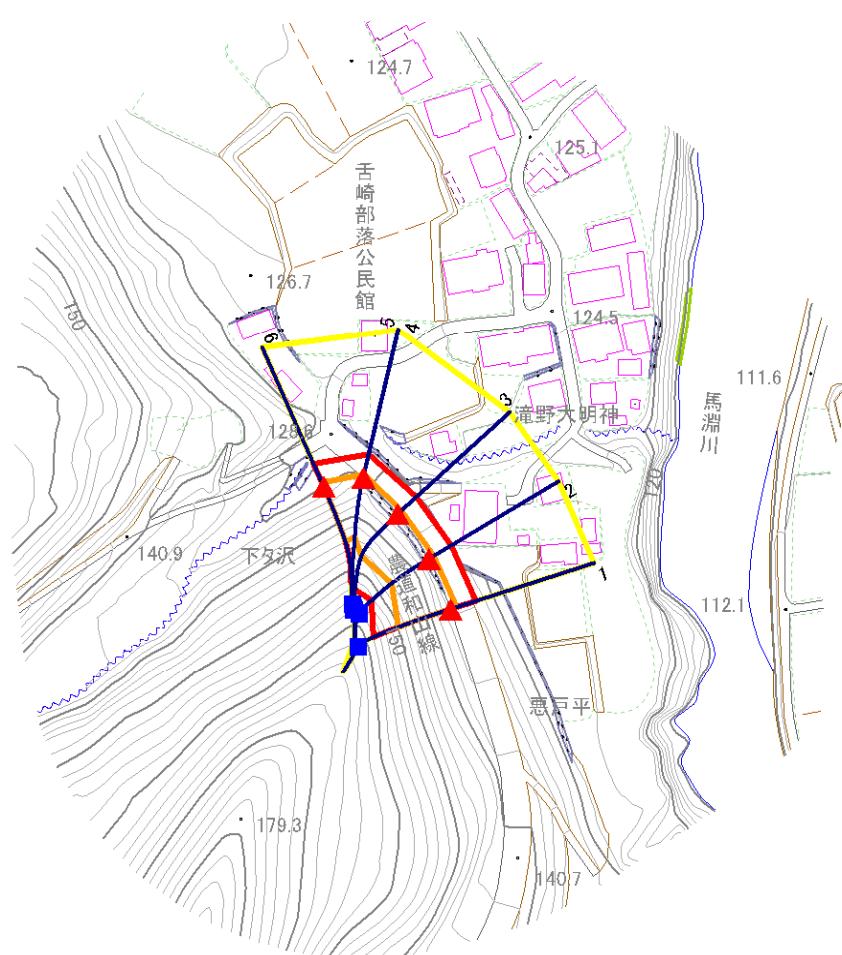


|    |  |  |   |   |
|----|--|--|---|---|
| 凡例 | <span style="color: blue;">■</span> 上端 | <span style="color: blue;">—</span> 横断測線 | <span style="border: 2px solid yellow; padding: 2px;"> </span> 危害のおそれのある土地の区域 | <span style="border: 2px solid orange; padding: 2px;"> </span> 土石等の移動による力が100kN/m <sup>2</sup> を超える範囲 |
|    | <span style="color: red;">▲</span> 下端  |  | <span style="border: 2px solid red; padding: 2px;"> </span> 著しい危害のおそれのある土地の区域 | <span style="border: 2px solid red; padding: 2px;"> </span> 土石等の堆積高が3mを超える範囲                          |

# 急傾斜地の崩壊区域調書

様式3-1 危害のおそれのある土地、著しい危害のおそれのある土地の設定図

調査年度 令和5年度

急傾斜地の位置 箇所番号 524BN014 箇所名 悪戸平A 所在地 二戸郡一戸町鳥越字悪戸平

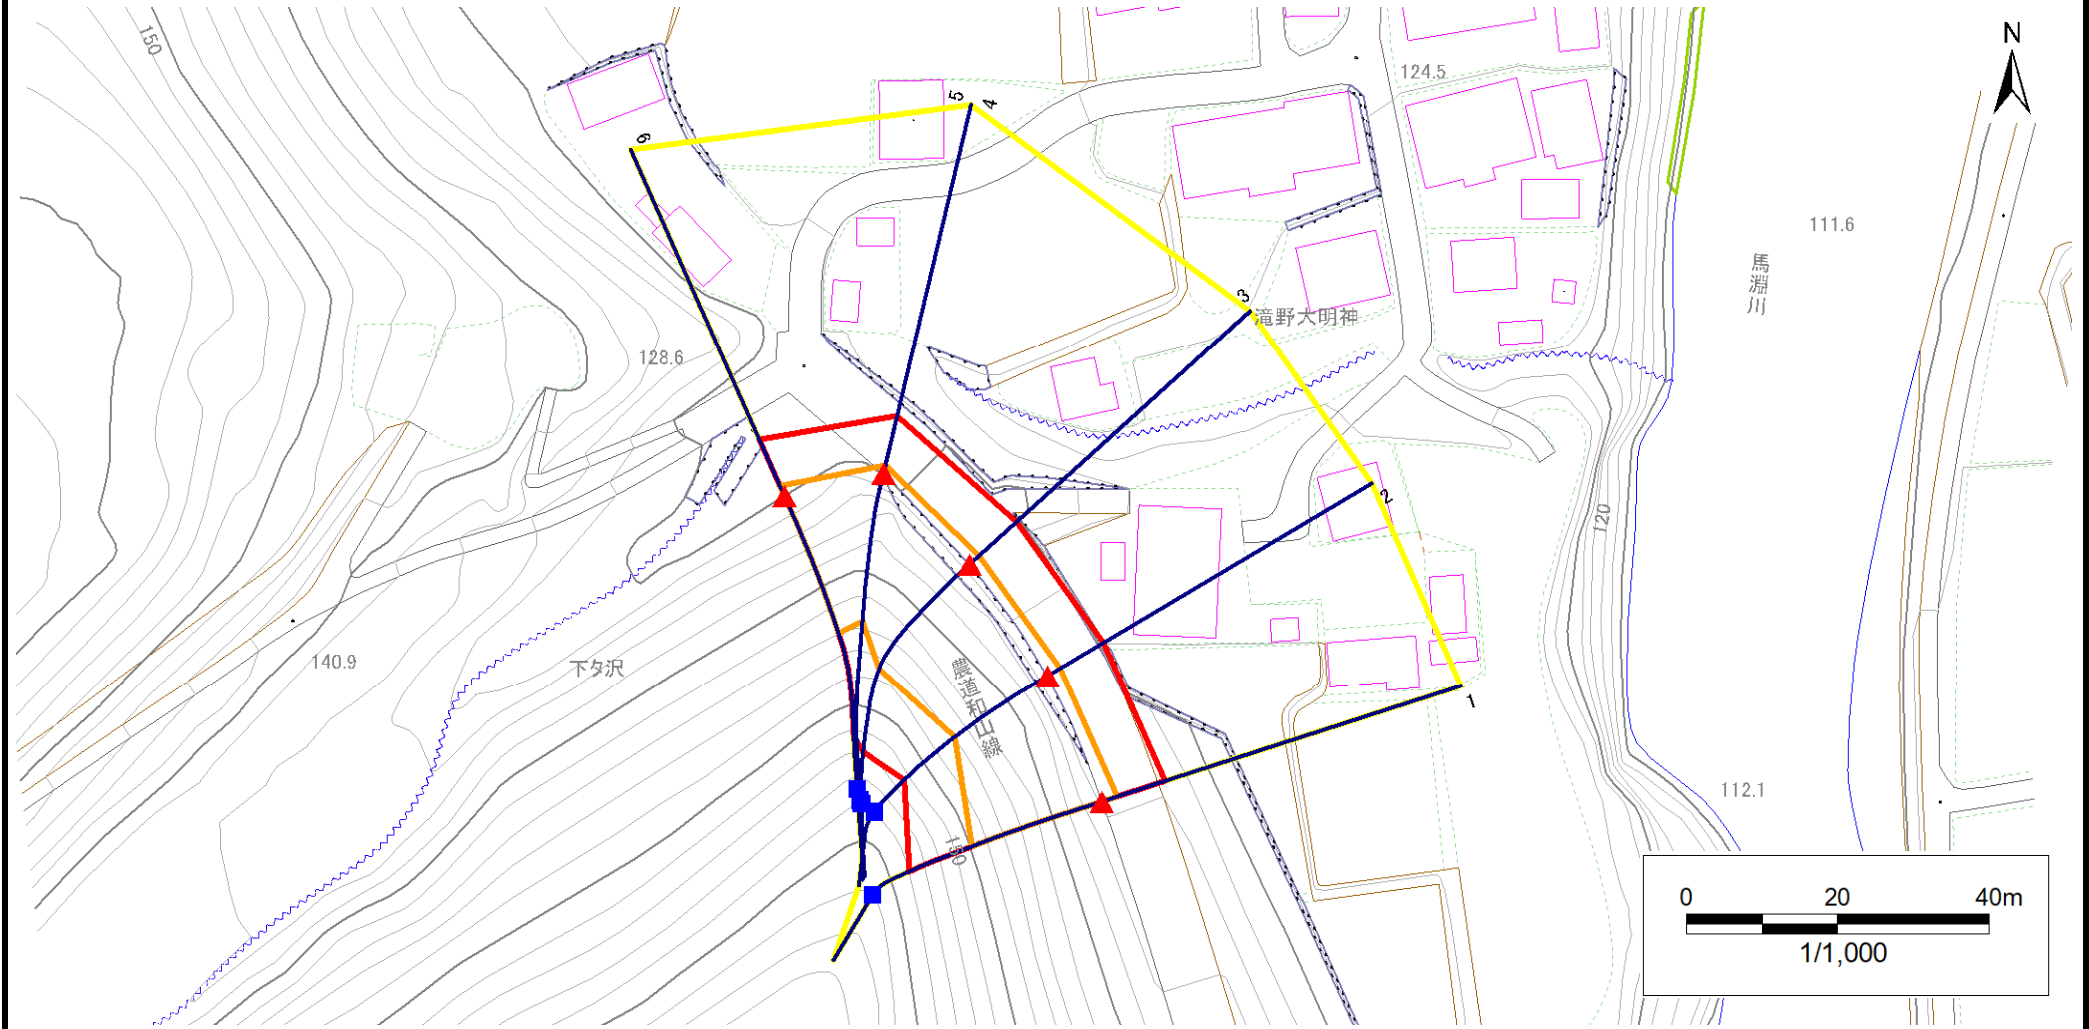

|    |      |        |                     |  |
|----|------|--------|---------------------|--|
| 凡例 | ■ 上端 | — 横断測線 | ▭ 危害のおそれのある土地の区域    | ▭ 土石等の移動による力が100kN/m <sup>2</sup> を超える範囲 |
|    | ▲ 下端 |        | ▭ 著しい危害のおそれのある土地の区域 | ▭ 土石等の堆積高が3mを超える範囲                       |

## 急傾斜地の崩壊区域調書

様式3-2 建築物に作用すると想定される衝撃に関する事項(1/1)

調査年度 令和5年度

| 急傾斜地の位置        |                           | 箇所番号      |                |                               | 箇所名           |                  |           |                               | 所在地                       |           | 二戸郡一戸町鳥越字悪戸平   |                               |               |                |           |                               |
|----------------|---------------------------|-----------|----------------|-------------------------------|---------------|------------------|-----------|-------------------------------|---------------------------|-----------|----------------|-------------------------------|---------------|----------------|-----------|-------------------------------|
| 横断<br>測線<br>番号 | 急傾斜地の下端に隣接する土地            |           |                |                               |               |                  |           |                               | 急傾斜地内                     |           |                |                               |               |                |           |                               |
|                | 土石等の移動の高さと力の大きさ           |           |                |                               | 土石等の堆積高さとの大きさ |                  |           |                               | 土石等の移動の高さと力の大きさ           |           |                |                               | 土石等の堆積高さとの大きさ |                |           |                               |
|                | 区分                        | 高さ<br>(m) | 下端からの距離<br>(m) | 力の大きさ<br>(kN/m <sup>2</sup> ) | 区分            | 下端からの水平<br>距離(m) | 高さ<br>(m) | 力の大きさ<br>(kN/m <sup>2</sup> ) | 区分                        | 高さ<br>(m) | 上端からの比高<br>(m) | 力の大きさ<br>(kN/m <sup>2</sup> ) | 区分            | 上端からの比高<br>(m) | 高さ<br>(m) | 力の大きさ<br>(kN/m <sup>2</sup> ) |
| 1              | 100kN/m <sup>2</sup> を超える | 1.00      | 0.00 ~ 2.16    | 137.91                        | 3mを超える        | 0.00 ~ 0.32      | 3.18      | 13.99                         | 100kN/m <sup>2</sup> を超える | 1.00      | 12.60 ~ 28.13  | 137.91                        | 3mを超える        | 25.00 ~ 28.13  | 3.18      | 13.99                         |
|                | それ以外                      | 1.00      | 2.16 ~ 8.84    | 100.00                        | それ以外          | 0.32 ~ 8.84      | 3.00      | 13.20                         | それ以外                      | 1.00      | 5.00 ~ 12.60   | 100.00                        | それ以外          | 5.00 ~ 25.00   | 3.00      | 13.20                         |
| 2              | 100kN/m <sup>2</sup> を超える | 1.00      | 0.00 ~ 1.97    | 134.48                        | 3mを超える        | — ~ —            | —         | —                             | 100kN/m <sup>2</sup> を超える | 1.00      | 12.61 ~ 25.33  | 134.48                        | 3mを超える        | — ~ —          | —         | —                             |
|                | それ以外                      | 1.00      | 1.97 ~ 8.66    | 100.00                        | それ以外          | 0.00 ~ 8.66      | 2.84      | 12.51                         | それ以外                      | 1.00      | 5.00 ~ 12.61   | 100.00                        | それ以外          | 5.00 ~ 25.33   | 2.84      | 12.51                         |
| 3              | 100kN/m <sup>2</sup> を超える | 1.00      | 0.00 ~ 1.69    | 129.37                        | 3mを超える        | — ~ —            | —         | —                             | 100kN/m <sup>2</sup> を超える | 1.00      | 13.20 ~ 26.74  | 129.37                        | 3mを超える        | — ~ —          | —         | —                             |
|                | それ以外                      | 1.00      | 1.69 ~ 8.38    | 100.00                        | それ以外          | 0.00 ~ 8.38      | 2.65      | 11.67                         | それ以外                      | 1.00      | 5.00 ~ 13.20   | 100.00                        | それ以外          | 5.00 ~ 26.74   | 2.65      | 11.67                         |
| 4              | 100kN/m <sup>2</sup> を超える | 1.00      | 0.00 ~ 1.13    | 119.27                        | 3mを超える        | — ~ —            | —         | —                             | 100kN/m <sup>2</sup> を超える | 1.00      | 15.31 ~ 28.03  | 119.27                        | 3mを超える        | — ~ —          | —         | —                             |
|                | それ以外                      | 1.00      | 1.13 ~ 7.81    | 100.00                        | それ以外          | 0.00 ~ 7.81      | 2.83      | 12.45                         | それ以外                      | 1.00      | 5.00 ~ 15.31   | 100.00                        | それ以外          | 5.00 ~ 28.03   | 2.83      | 12.45                         |
| 5              | 100kN/m <sup>2</sup> を超える | 1.00      | 0.00 ~ 1.13    | 119.27                        | 3mを超える        | — ~ —            | —         | —                             | 100kN/m <sup>2</sup> を超える | 1.00      | 15.31 ~ 28.03  | 119.27                        | 3mを超える        | — ~ —          | —         | —                             |
|                | それ以外                      | 1.00      | 1.13 ~ 7.81    | 100.00                        | それ以外          | 0.00 ~ 7.81      | 2.83      | 12.45                         | それ以外                      | 1.00      | 5.00 ~ 15.31   | 100.00                        | それ以外          | 5.00 ~ 28.03   | 2.83      | 12.45                         |
| 6              | 100kN/m <sup>2</sup> を超える | 1.00      | 0.00 ~ 1.41    | 124.19                        | 3mを超える        | — ~ —            | —         | —                             | 100kN/m <sup>2</sup> を超える | 1.00      | 14.14 ~ 27.50  | 124.19                        | 3mを超える        | — ~ —          | —         | —                             |
|                | それ以外                      | 1.00      | 1.41 ~ 8.09    | 100.00                        | それ以外          | 0.00 ~ 8.09      | 2.89      | 12.73                         | それ以外                      | 1.00      | 5.00 ~ 14.14   | 100.00                        | それ以外          | 5.00 ~ 27.50   | 2.89      | 12.73                         |
|                | 100kN/m <sup>2</sup> を超える |           | ~              |                               | 3mを超える        | ~                |           |                               | 100kN/m <sup>2</sup> を超える |           | ~              |                               | 3mを超える        | ~              |           |                               |
|                | それ以外                      |           | ~              |                               | それ以外          | ~                |           |                               | それ以外                      |           | ~              |                               | それ以外          | ~              |           |                               |
