


# 土砂災害防止に関する基礎調査(急傾斜地の崩壊)

表紙 概況、位置図

自然現象の種類	急傾斜地の崩壊
箇所番号	483AN5183
箇所名	中野5号
所在地	下閉伊郡岩泉町小本字中野
調査機関	岩手県沿岸広域振興局岩泉土木センター



概況図(S=1:200,000)

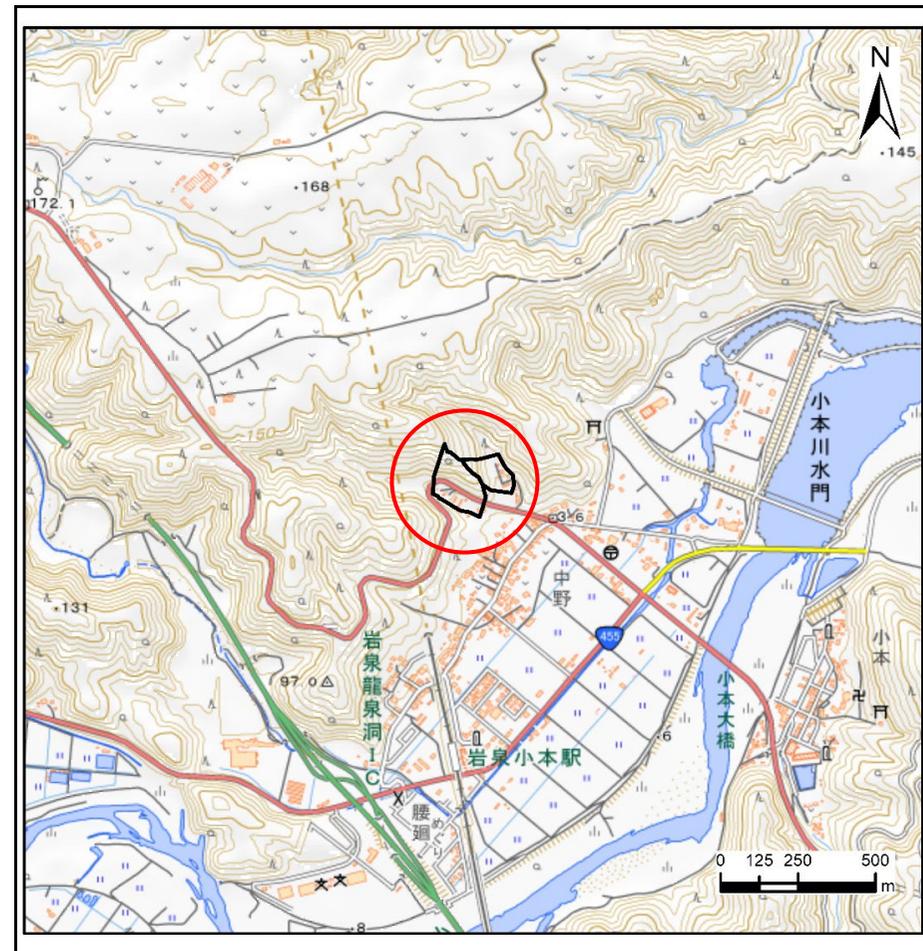

位置図(S=1:25,000)


国土地理院の数値地図200000(地図画像)「八戸・盛岡」及び数値地図25000(地図画像)「端神、玉川、安家、沼袋」を掲載

# 急傾斜地の崩壊区域調査

様式3-1 危害のおそれのある土地、著しい危害のおそれのある土地の設定図

調査年度	令和5年度
------	-------

急傾斜地の位置	箇所番号	483AN5183-1	箇所名	中野5号-1	所在地	下閉伊郡岩泉町小本字中野
---------	------	-------------	-----	--------	-----	--------------

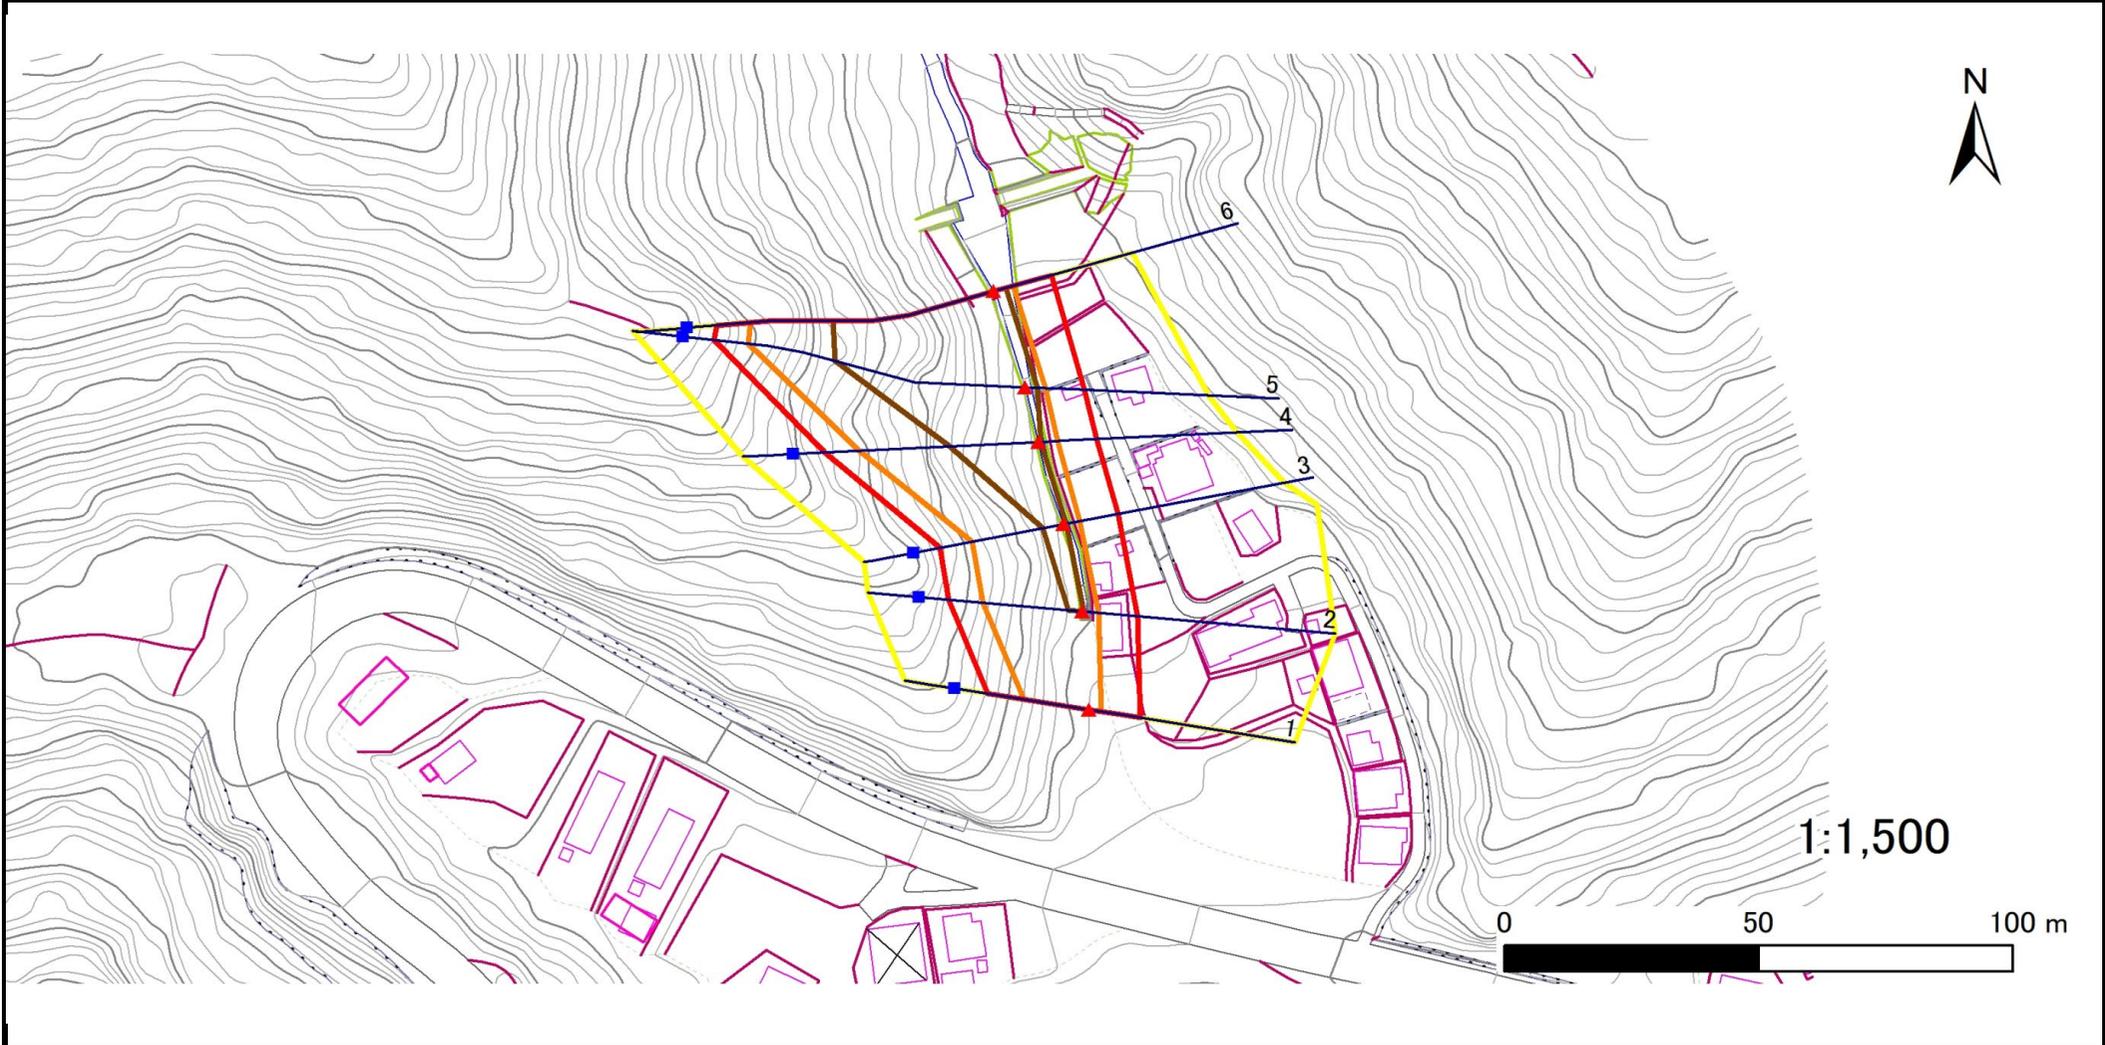

凡例	■ 上端	— 横断測線	▭ 危害のおそれのある土地の区域	▭ 土石等の移動による力が100kN/m <sup>2</sup> を超える範囲
	▲ 下端		▭ 著しい危害のおそれのある土地の区域	▭ 土石等の堆積高が3mを超える範囲

## 急傾斜地の崩壊区域調査

様式3-2 建築物に作用すると想定される衝撃に関する事項(1/1)

調査年度	令和5年度
------	-------

急傾斜地の位置		箇所番号		483AN5183-1		箇所名		中野5号-1		所在地		下閉伊郡岩泉町小本字中野				
横断 測線 番号	急傾斜地の下端に隣接する土地								急傾斜地内							
	土石等の移動の高さと力の大きさ				土石等の堆積高さとの大きさ				土石等の移動の高さと力の大きさ				土石等の堆積高さとの大きさ			
	区分	高さ (m)	下端からの距離 (m)	力の大きさ (kN/m <sup>2</sup> )	区分	下端からの水平 距離(m)	高さ (m)	力の大きさ (kN/m <sup>2</sup> )	区分	高さ (m)	上端からの比高 (m)	力の大きさ (kN/m <sup>2</sup> )	区分	上端からの比高 (m)	高さ (m)	力の大きさ (kN/m <sup>2</sup> )
1	100kN/m <sup>2</sup> を超える	1.00	0.00 ~ 2.36	136.91	3mを超える	— ~ —	—	—	100kN/m <sup>2</sup> を超える	1.00	10.53 ~ 20.50	136.91	3mを超える	— ~ —	—	—
	それ以外	1.00	2.36 ~ 10.15	100.00	それ以外	0.00 ~ 10.15	2.70	13.62	それ以外	1.00	5.00 ~ 10.53	100.00	それ以外	5.00 ~ 20.50	2.70	13.62
2	100kN/m <sup>2</sup> を超える	1.00	0.00 ~ 3.17	150.60	3mを超える	0.00 ~ 0.29	3.17	16.00	100kN/m <sup>2</sup> を超える	1.00	10.66 ~ 27.28	150.60	3mを超える	25.00 ~ 27.28	3.17	16.00
	それ以外	1.00	3.17 ~ 10.95	100.00	それ以外	0.29 ~ 10.95	3.00	15.16	それ以外	1.00	5.00 ~ 10.66	100.00	それ以外	5.00 ~ 25.00	3.00	15.16
3	100kN/m <sup>2</sup> を超える	1.00	0.00 ~ 3.20	151.13	3mを超える	0.00 ~ 0.56	3.35	16.91	100kN/m <sup>2</sup> を超える	1.00	11.34 ~ 28.96	151.13	3mを超える	25.00 ~ 28.96	3.35	16.91
	それ以外	1.00	3.20 ~ 10.98	100.00	それ以外	0.56 ~ 10.98	3.00	15.16	それ以外	1.00	5.00 ~ 11.34	100.00	それ以外	5.00 ~ 25.00	3.00	15.16
4	100kN/m <sup>2</sup> を超える	1.00	0.00 ~ 3.70	160.02	3mを超える	0.00 ~ 0.42	3.23	16.33	100kN/m <sup>2</sup> を超える	1.00	10.58 ~ 39.37	160.02	3mを超える	25.00 ~ 39.37	3.23	16.33
	それ以外	1.00	3.70 ~ 11.49	100.00	それ以外	0.42 ~ 11.49	3.00	15.16	それ以外	1.00	5.00 ~ 10.58	100.00	それ以外	5.00 ~ 25.00	3.00	15.16
5	100kN/m <sup>2</sup> を超える	1.00	0.00 ~ 3.94	164.36	3mを超える	0.00 ~ 2.38	4.15	20.97	100kN/m <sup>2</sup> を超える	1.00	10.59 ~ 56.27	164.36	3mを超える	25.00 ~ 56.27	4.15	20.97
	それ以外	1.00	3.94 ~ 11.73	100.00	それ以外	2.38 ~ 11.73	3.00	15.16	それ以外	1.00	5.00 ~ 10.59	100.00	それ以外	5.00 ~ 25.00	3.00	15.16
6	100kN/m <sup>2</sup> を超える	1.00	0.00 ~ 4.00	165.44	3mを超える	0.00 ~ 2.50	4.25	21.47	100kN/m <sup>2</sup> を超える	1.00	10.76 ~ 53.26	165.44	3mを超える	25.00 ~ 53.26	4.25	21.47
	それ以外	1.00	4.00 ~ 11.79	100.00	それ以外	2.50 ~ 11.79	3.00	15.16	それ以外	1.00	5.00 ~ 10.76	100.00	それ以外	5.00 ~ 25.00	3.00	15.16
	100kN/m <sup>2</sup> を超える		~		3mを超える	~			100kN/m <sup>2</sup> を超える		~		3mを超える	~		
	それ以外		~		それ以外	~			それ以外		~		それ以外	~		
	100kN/m <sup>2</sup> を超える		~		3mを超える	~			100kN/m <sup>2</sup> を超える		~		3mを超える	~		
	それ以外		~		それ以外	~			それ以外		~		それ以外	~		
# 急傾斜地の崩壊区域調書

様式3-1 危害のおそれのある土地、著しい危害のおそれのある土地の設定図

調査年度

令和5年度

急傾斜地の位置

箇所番号


483AN5183-2

箇所名

中野5号-2

所在地

下閉伊郡岩泉町小本字中野

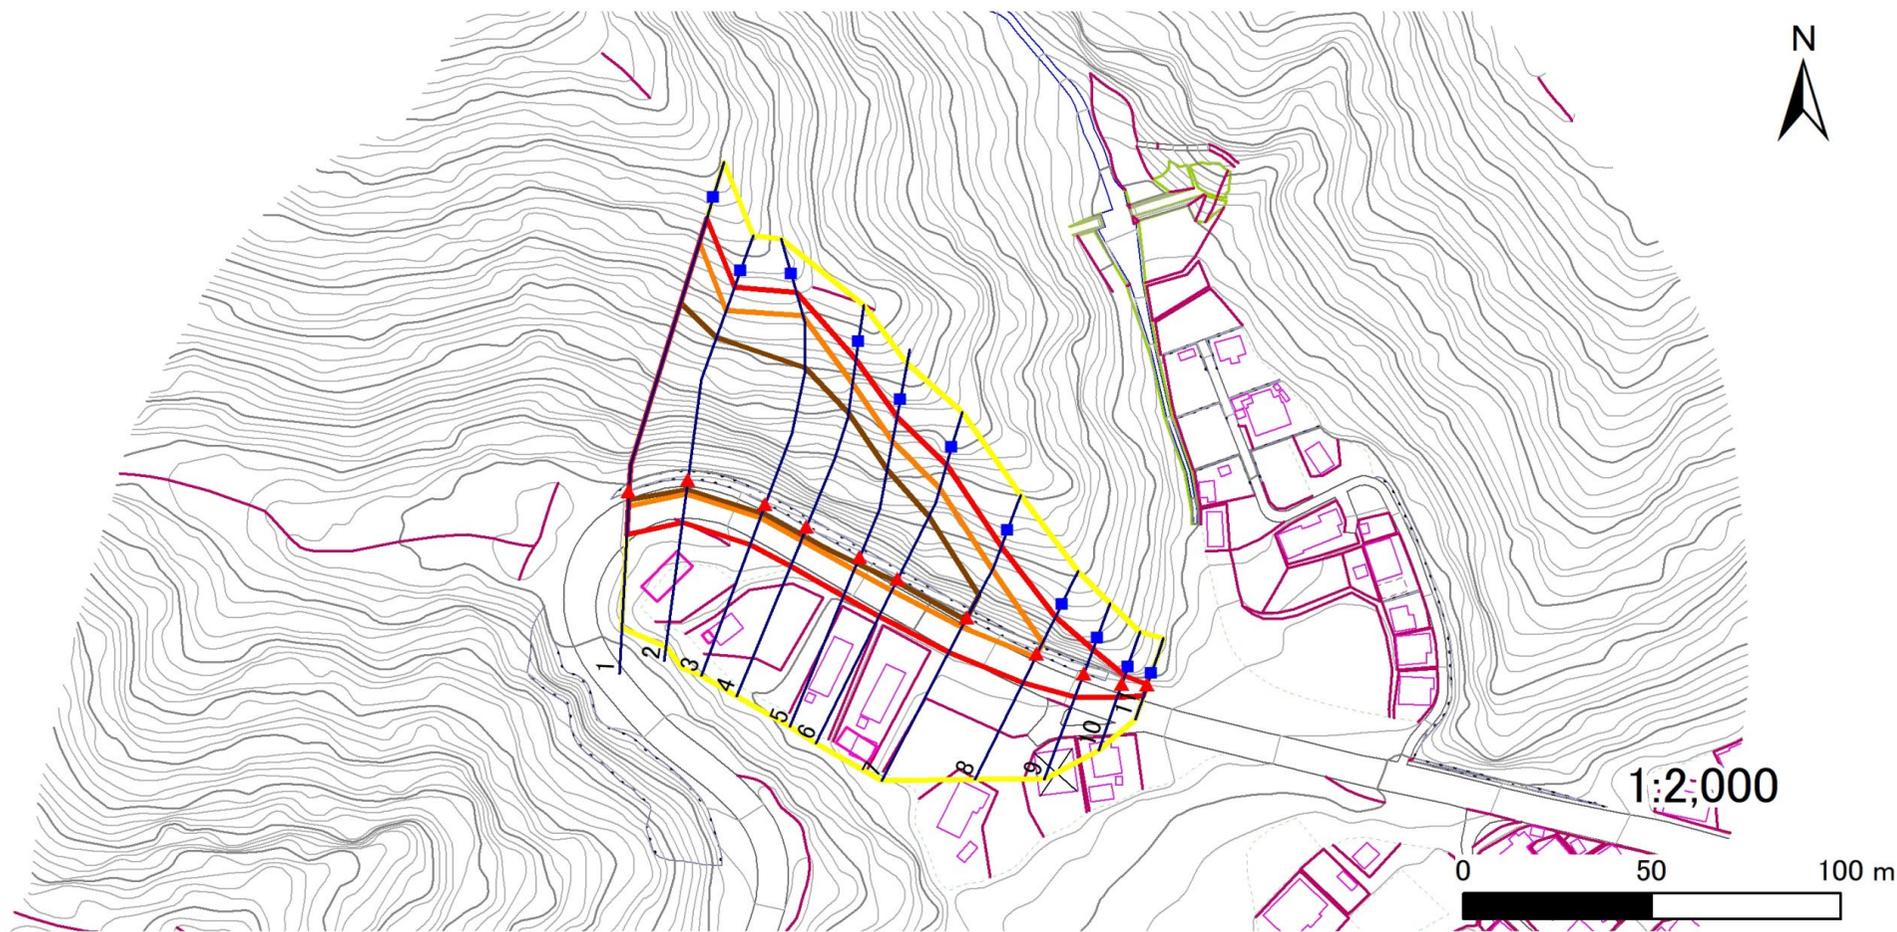

凡例

■ 上端  
▲ 下端

— 横断測線

— 危害のおそれのある土地の区域

— 著しい危害のおそれのある土地の区域

— 土石等の移動による力が100kN/m<sup>2</sup>を超える範囲

— 土石等の堆積高が3mを超える範囲

# 急傾斜地の崩壊区域調査

様式3-2 建築物に作用すると想定される衝撃に関する事項(1/1)

調査年度	令和5年度
------	-------

急傾斜地の位置		箇所番号		483AN5183-2		箇所名		中野5号-2		所在地		下閉伊郡岩泉町小本字中野				
横断 測線 番号	急傾斜地の下端に隣接する土地								急傾斜地内							
	土石等の移動の高さと力の大きさ				土石等の堆積高さとの大きさ				土石等の移動の高さと力の大きさ				土石等の堆積高さとの大きさ			
	区分	高さ (m)	下端からの距離 (m)	力の大きさ (kN/m <sup>2</sup> )	区分	下端からの水平 距離(m)	高さ (m)	力の大きさ (kN/m <sup>2</sup> )	区分	高さ (m)	上端からの比高 (m)	力の大きさ (kN/m <sup>2</sup> )	区分	上端からの比高 (m)	高さ (m)	力の大きさ (kN/m <sup>2</sup> )
1	100kN/m <sup>2</sup> を超える	1.00	0.00 ~ 4.00	165.43	3mを超える	0.00 ~ 2.40	4.16	21.03	100kN/m <sup>2</sup> を超える	1.00	10.61 ~ 69.38	165.43	3mを超える	25.00 ~ 69.38	4.16	21.03
	それ以外	1.00	4.00 ~ 11.78	100.00	それ以外	2.40 ~ 11.78	3.00	15.16	それ以外	1.00	5.00 ~ 10.61	100.00	それ以外	5.00 ~ 25.00	3.00	15.16
2	100kN/m <sup>2</sup> を超える	1.00	0.00 ~ 3.96	164.63	3mを超える	0.00 ~ 2.81	4.55	23.01	100kN/m <sup>2</sup> を超える	1.00	11.88 ~ 60.89	164.63	3mを超える	20.00 ~ 60.89	4.55	23.01
	それ以外	1.00	3.96 ~ 11.74	100.00	それ以外	2.81 ~ 11.74	3.00	15.16	それ以外	1.00	5.00 ~ 11.88	100.00	それ以外	5.00 ~ 20.00	3.00	15.16
3	100kN/m <sup>2</sup> を超える	1.00	0.00 ~ 4.07	166.65	3mを超える	0.00 ~ 2.67	4.41	22.29	100kN/m <sup>2</sup> を超える	1.00	11.24 ~ 61.92	166.65	3mを超える	25.00 ~ 61.92	4.41	22.29
	それ以外	1.00	4.07 ~ 11.85	100.00	それ以外	2.67 ~ 11.85	3.00	15.16	それ以外	1.00	5.00 ~ 11.24	100.00	それ以外	5.00 ~ 25.00	3.00	15.16
4	100kN/m <sup>2</sup> を超える	1.00	0.00 ~ 3.91	163.88	3mを超える	0.00 ~ 2.79	4.54	22.93	100kN/m <sup>2</sup> を超える	1.00	11.80 ~ 53.86	163.88	3mを超える	20.00 ~ 53.86	4.54	22.93
	それ以外	1.00	3.91 ~ 11.70	100.00	それ以外	2.79 ~ 11.70	3.00	15.16	それ以外	1.00	5.00 ~ 11.80	100.00	それ以外	5.00 ~ 20.00	3.00	15.16
5	100kN/m <sup>2</sup> を超える	1.00	0.00 ~ 3.78	161.52	3mを超える	0.00 ~ 1.91	4.11	20.79	100kN/m <sup>2</sup> を超える	1.00	11.82 ~ 45.59	161.52	3mを超える	20.00 ~ 45.59	4.11	20.79
	それ以外	1.00	3.78 ~ 11.57	100.00	それ以外	1.91 ~ 11.57	3.00	15.16	それ以外	1.00	5.00 ~ 11.82	100.00	それ以外	5.00 ~ 20.00	3.00	15.16
6	100kN/m <sup>2</sup> を超える	1.00	0.00 ~ 3.65	159.11	3mを超える	0.00 ~ 0.83	3.51	17.77	100kN/m <sup>2</sup> を超える	1.00	11.61 ~ 38.83	159.11	3mを超える	20.00 ~ 38.83	3.51	17.77
	それ以外	1.00	3.65 ~ 11.43	100.00	それ以外	0.83 ~ 11.43	3.00	15.16	それ以外	1.00	5.00 ~ 11.61	100.00	それ以外	5.00 ~ 20.00	3.00	15.16
7	100kN/m <sup>2</sup> を超える	1.00	0.00 ~ 2.90	145.97	3mを超える	0.00 ~ 0.67	3.43	17.33	100kN/m <sup>2</sup> を超える	1.00	11.83 ~ 27.05	145.97	3mを超える	20.00 ~ 27.05	3.43	17.33
	それ以外	1.00	2.90 ~ 10.68	100.00	それ以外	0.67 ~ 10.68	3.00	15.16	それ以外	1.00	5.00 ~ 11.83	100.00	それ以外	5.00 ~ 20.00	3.00	15.16
8	100kN/m <sup>2</sup> を超える	1.00	0.00 ~ 0.92	113.73	3mを超える	— ~ —	—	—	100kN/m <sup>2</sup> を超える	1.00	14.85 ~ 19.04	113.73	3mを超える	— ~ —	—	—
	それ以外	1.00	0.92 ~ 8.70	100.00	それ以外	0.00 ~ 8.70	2.91	14.70	それ以外	1.00	5.00 ~ 14.85	100.00	それ以外	5.00 ~ 19.04	2.91	14.70
9	100kN/m <sup>2</sup> を超える	—	— ~ —	—	3mを超える	0.00 ~ 0.12	3.12	15.75	100kN/m <sup>2</sup> を超える	—	— ~ —	—	3mを超える	15.00 ~ 15.41	3.12	15.75
	それ以外	1.00	0.00 ~ 6.91	87.56	それ以外	0.12 ~ 6.91	3.00	15.16	それ以外	1.00	5.00 ~ 15.41	87.56	それ以外	5.00 ~ 15.00	3.00	15.16
10	100kN/m <sup>2</sup> を超える	—	— ~ —	—	3mを超える	— ~ —	—	—	100kN/m <sup>2</sup> を超える	—	— ~ —	—	3mを超える	— ~ —	—	—
	それ以外	1.00	0.00 ~ 3.88	48.77	それ以外	0.00 ~ 3.88	2.55	12.88	それ以外	1.00	5.00 ~ 9.54	48.77	それ以外	5.00 ~ 9.54	2.55	12.88
11	100kN/m <sup>2</sup> を超える	—	— ~ —	—	3mを超える	— ~ —	—	—	100kN/m <sup>2</sup> を超える	—	— ~ —	—	3mを超える	— ~ —	—	—
	それ以外	1.00	0.00 ~ 3.10	39.71	それ以外	0.00 ~ 3.10	2.30	11.64	それ以外	1.00	5.00 ~ 5.00	39.71	それ以外	5.00 ~ 5.00	2.30	11.64
	100kN/m <sup>2</sup> を超える		~		3mを超える	~			100kN/m <sup>2</sup> を超える		~		3mを超える	~		
	それ以外		~		それ以外	~			それ以外		~		それ以外	~		
	100kN/m <sup>2</sup> を超える		~		3mを超える	~			100kN/m <sup>2</sup> を超える		~		3mを超える	~		
	それ以外		~		それ以外	~			それ以外		~		それ以外	~		
	100kN/m <sup>2</sup> を超える		~		3mを超える	~			100kN/m <sup>2</sup> を超える		~		3mを超える	~		
	それ以外		~		それ以外	~			それ以外		~		それ以外	~		