

# 土砂災害防止に関する基礎調査(急傾斜地の崩壊)

表紙 概況、位置図

自然現象の種類	急傾斜地の崩壊
箇所番号	483BN5129
箇所名	神成
所在地	下閉伊郡岩泉町岩泉字神成
調査機関	岩手県沿岸広域振興局土木部岩泉土木センター



概況図(S=1:200,000)



位置図(S=1:25,000)


国土地理院の数値地図200000(地図画像)「八戸・盛岡」及び数値地図25000(地図画像)「端神、玉川、安家、沼袋」を掲載

# 急傾斜地の崩壊区域調査

様式3-1 危害のおそれのある土地、著しい危害のおそれのある土地の設定図

調査年度	令和5年度
------	-------

急傾斜地の位置	箇所番号	483BN5129	箇所名	神成	所在地	下閉伊郡岩泉町岩泉字神成
---------	------	-----------	-----	----	-----	--------------

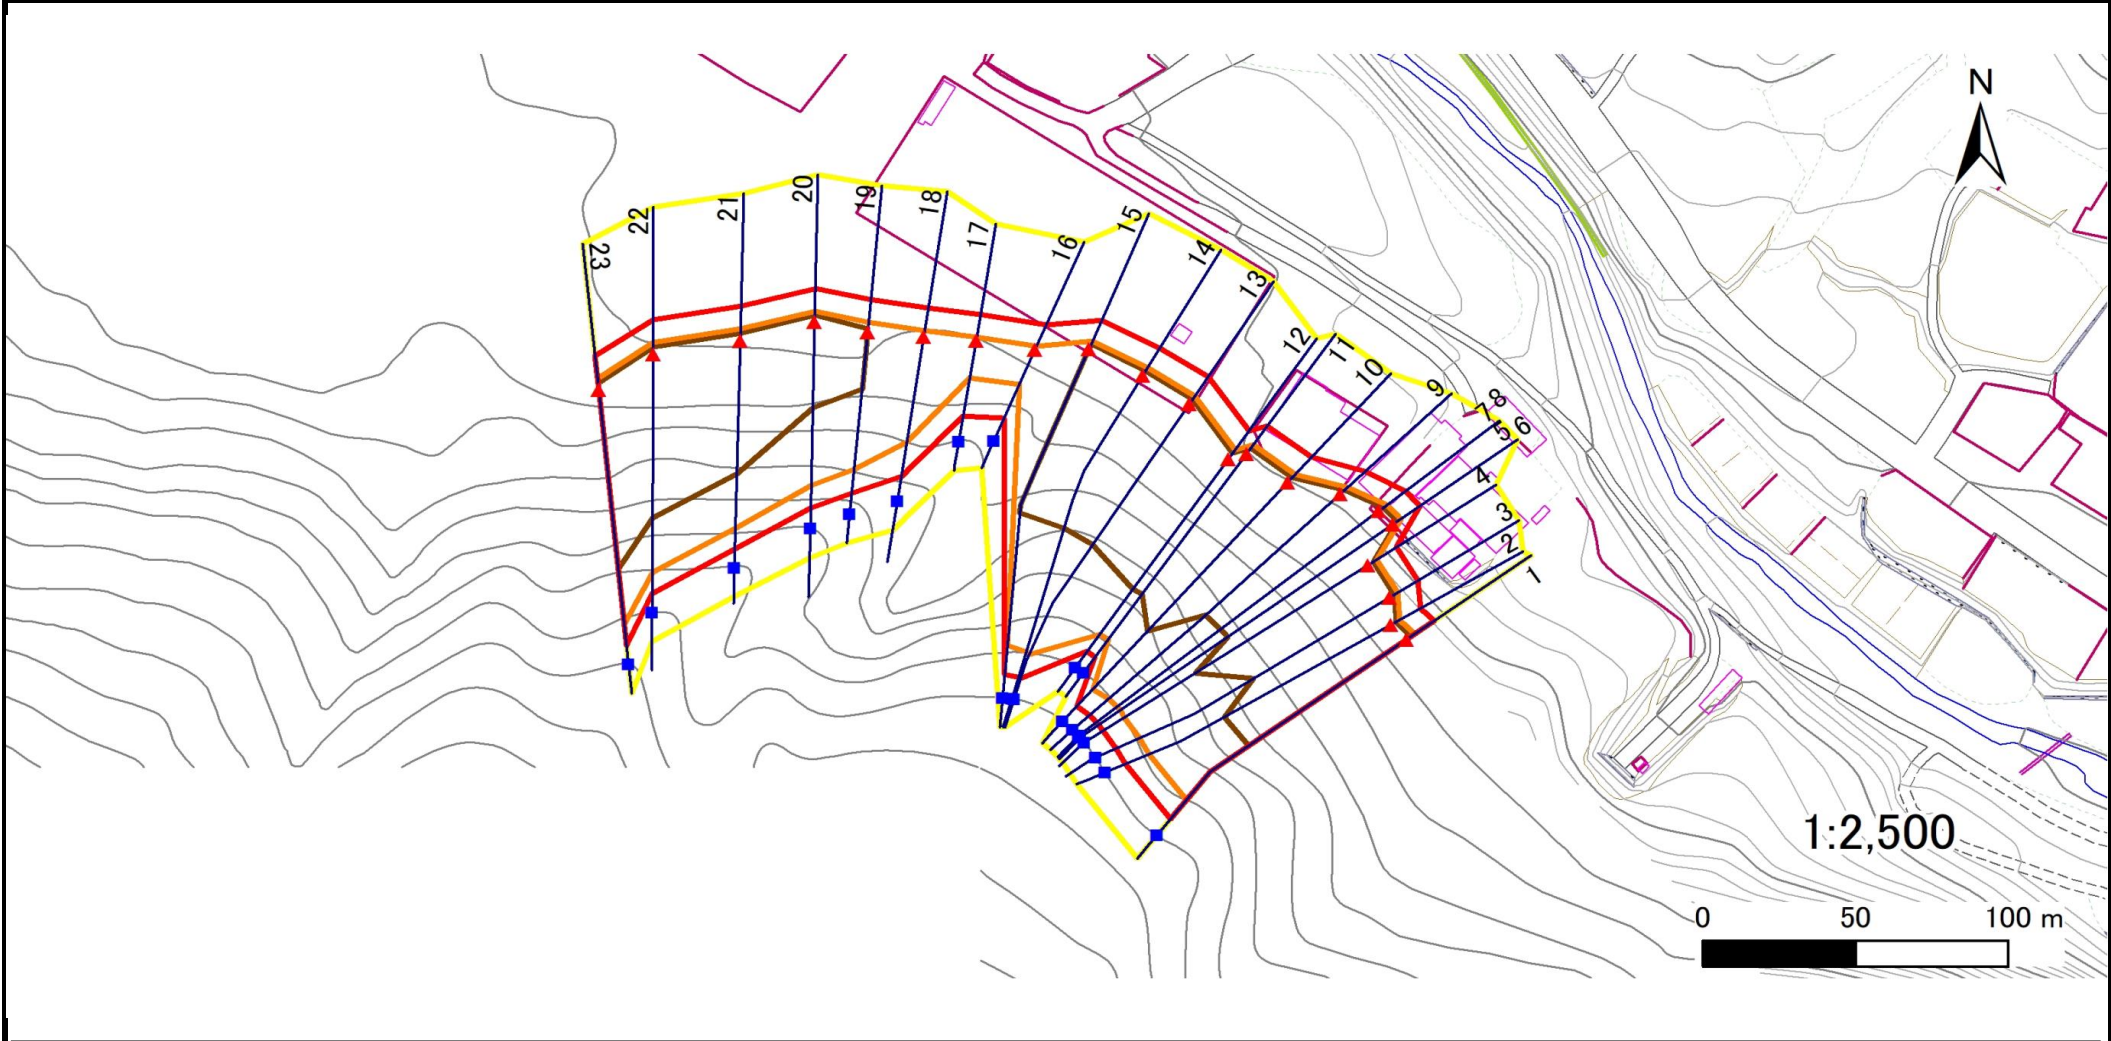

凡例	■ 上端	— 横断測線	■ 危害のおそれのある土地の区域	■ 土石等の移動による力が100kN/m <sup>2</sup> を超える範囲
	▲ 下端	■ 著しい危害のおそれのある土地の区域	■ 土石等の堆積高が3mを超える範囲	

# 急傾斜地の崩壊区域調書

様式3-2 建築物に作用すると想定される衝撃に関する事項(1/2)

調査年度	令和5年度
------	-------

急傾斜地の位置		483BN5129		箇所名		神成		所在地		下閉伊郡岩泉町岩泉字神成						
横断 測線 番号	急傾斜地の下端に隣接する土地								急傾斜地内							
	土石等の移動の高さと力の大きさ				土石等の堆積高さと力の大きさ				土石等の移動の高さと力の大きさ				土石等の堆積高さと力の大きさ			
	区分	高さ (m)	下端からの距離 (m)	力の大きさ (kN/m <sup>2</sup> )	区分	下端からの水平 距離(m)	高さ (m)	力の大きさ (kN/m <sup>2</sup> )	区分	高さ (m)	上端からの比高 (m)	力の大きさ (kN/m <sup>2</sup> )	区分	上端からの比高 (m)	高さ (m)	力の大きさ (kN/m <sup>2</sup> )
1	100kN/m <sup>2</sup> を超える	1.00	0.00 ~ 3.35	153.86	3mを超える	0.00 ~ 1.99	3.86	19.51	100kN/m <sup>2</sup> を超える	1.00	10.75 ~ 73.70	153.86	3mを超える	30.00 ~ 73.70	3.86	19.51
	それ以外	1.00	3.35 ~ 11.14	100.00	それ以外	1.99 ~ 11.14	3.00	15.16	それ以外	1.00	5.00 ~ 10.75	100.00	それ以外	5.00 ~ 30.00	3.00	15.16
2	100kN/m <sup>2</sup> を超える	1.00	0.00 ~ 3.33	153.40	3mを超える	0.00 ~ 1.98	3.85	19.47	100kN/m <sup>2</sup> を超える	1.00	10.78 ~ 73.41	153.40	3mを超える	30.00 ~ 73.41	3.85	19.47
	それ以外	1.00	3.33 ~ 11.11	100.00	それ以外	1.98 ~ 11.11	3.00	15.16	それ以外	1.00	5.00 ~ 10.78	100.00	それ以外	5.00 ~ 30.00	3.00	15.16
3	100kN/m <sup>2</sup> を超える	1.00	0.00 ~ 3.28	152.60	3mを超える	0.00 ~ 1.96	3.84	19.40	100kN/m <sup>2</sup> を超える	1.00	10.82 ~ 75.77	152.60	3mを超える	40.00 ~ 75.77	3.84	19.40
	それ以外	1.00	3.28 ~ 11.07	100.00	それ以外	1.96 ~ 11.07	3.00	15.16	それ以外	1.00	5.00 ~ 10.82	100.00	それ以外	5.00 ~ 40.00	3.00	15.16
4	100kN/m <sup>2</sup> を超える	1.00	0.00 ~ 3.35	153.79	3mを超える	0.00 ~ 1.99	3.86	19.50	100kN/m <sup>2</sup> を超える	1.00	10.76 ~ 76.71	153.79	3mを超える	30.00 ~ 76.71	3.86	19.50
	それ以外	1.00	3.35 ~ 11.13	100.00	それ以外	1.99 ~ 11.13	3.00	15.16	それ以外	1.00	5.00 ~ 10.76	100.00	それ以外	5.00 ~ 30.00	3.00	15.16
5	100kN/m <sup>2</sup> を超える	1.00	0.00 ~ 3.21	151.26	3mを超える	0.00 ~ 1.92	3.81	19.28	100kN/m <sup>2</sup> を超える	1.00	10.89 ~ 84.63	151.26	3mを超える	40.00 ~ 84.63	3.81	19.28
	それ以外	1.00	3.21 ~ 10.99	100.00	それ以外	1.92 ~ 10.99	3.00	15.16	それ以外	1.00	5.00 ~ 10.89	100.00	それ以外	5.00 ~ 40.00	3.00	15.16
6	100kN/m <sup>2</sup> を超える	1.00	0.00 ~ 3.21	151.26	3mを超える	0.00 ~ 1.92	3.81	19.28	100kN/m <sup>2</sup> を超える	1.00	10.89 ~ 84.63	151.26	3mを超える	40.00 ~ 84.63	3.81	19.28
	それ以外	1.00	3.21 ~ 10.99	100.00	それ以外	1.92 ~ 10.99	3.00	15.16	それ以外	1.00	5.00 ~ 10.89	100.00	それ以外	5.00 ~ 40.00	3.00	15.16
7	100kN/m <sup>2</sup> を超える	1.00	0.00 ~ 3.24	151.91	3mを超える	0.00 ~ 1.94	3.83	19.33	100kN/m <sup>2</sup> を超える	1.00	10.86 ~ 84.63	151.91	3mを超える	40.00 ~ 84.63	3.83	19.33
	それ以外	1.00	3.24 ~ 11.03	100.00	それ以外	1.94 ~ 11.03	3.00	15.16	それ以外	1.00	5.00 ~ 10.86	100.00	それ以外	5.00 ~ 40.00	3.00	15.16
8	100kN/m <sup>2</sup> を超える	1.00	0.00 ~ 3.24	151.91	3mを超える	0.00 ~ 1.94	3.83	19.33	100kN/m <sup>2</sup> を超える	1.00	10.86 ~ 84.63	151.91	3mを超える	40.00 ~ 84.63	3.83	19.33
	それ以外	1.00	3.24 ~ 11.03	100.00	それ以外	1.94 ~ 11.03	3.00	15.16	それ以外	1.00	5.00 ~ 10.86	100.00	それ以外	5.00 ~ 40.00	3.00	15.16
9	100kN/m <sup>2</sup> を超える	1.00	0.00 ~ 3.29	152.71	3mを超える	0.00 ~ 1.96	3.84	19.40	100kN/m <sup>2</sup> を超える	1.00	10.81 ~ 81.40	152.71	3mを超える	40.00 ~ 81.40	3.84	19.40
	それ以外	1.00	3.29 ~ 11.07	100.00	それ以外	1.96 ~ 11.07	3.00	15.16	それ以外	1.00	5.00 ~ 10.81	100.00	それ以外	5.00 ~ 40.00	3.00	15.16
10	100kN/m <sup>2</sup> を超える	1.00	0.00 ~ 3.58	157.91	3mを超える	0.00 ~ 2.10	3.94	19.89	100kN/m <sup>2</sup> を超える	1.00	10.60 ~ 79.78	157.91	3mを超える	30.00 ~ 79.78	3.94	19.89
	それ以外	1.00	3.58 ~ 11.37	100.00	それ以外	2.10 ~ 11.37	3.00	15.16	それ以外	1.00	5.00 ~ 10.60	100.00	それ以外	5.00 ~ 30.00	3.00	15.16
11	100kN/m <sup>2</sup> を超える	1.00	0.00 ~ 3.76	161.00	3mを超える	0.00 ~ 2.21	4.01	20.27	100kN/m <sup>2</sup> を超える	1.00	10.53 ~ 69.66	161.00	3mを超える	25.00 ~ 69.66	4.01	20.27
	それ以外	1.00	3.76 ~ 11.54	100.00	それ以外	2.21 ~ 11.54	3.00	15.16	それ以外	1.00	5.00 ~ 10.53	100.00	それ以外	5.00 ~ 25.00	3.00	15.16
12	100kN/m <sup>2</sup> を超える	1.00	0.00 ~ 3.79	161.59	3mを超える	0.00 ~ 2.23	4.03	20.36	100kN/m <sup>2</sup> を超える	1.00	10.53 ~ 66.70	161.59	3mを超える	25.00 ~ 66.70	4.03	20.36
	それ以外	1.00	3.79 ~ 11.57	100.00	それ以外	2.23 ~ 11.57	3.00	15.16	それ以外	1.00	5.00 ~ 10.53	100.00	それ以外	5.00 ~ 25.00	3.00	15.16
13	100kN/m <sup>2</sup> を超える	1.00	0.00 ~ 3.24	151.88	3mを超える	0.00 ~ 1.94	3.83	19.33	100kN/m <sup>2</sup> を超える	1.00	10.86 ~ 79.06	151.88	3mを超える	40.00 ~ 79.06	3.83	19.33
	それ以外	1.00	3.24 ~ 11.03	100.00	それ以外	1.94 ~ 11.03	3.00	15.16	それ以外	1.00	5.00 ~ 10.86	100.00	それ以外	5.00 ~ 40.00	3.00	15.16
14	100kN/m <sup>2</sup> を超える	1.00	0.00 ~ 3.08	149.06	3mを超える	0.00 ~ 1.87	3.78	19.11	100kN/m <sup>2</sup> を超える	1.00	11.02 ~ 78.66	149.06	3mを超える	40.00 ~ 78.66	3.78	19.11
	それ以外	1.00	3.08 ~ 10.86	100.00	それ以外	1.87 ~ 10.86	3.00	15.16	それ以外	1.00	5.00 ~ 11.02	100.00	それ以外	5.00 ~ 40.00	3.00	15.16
15	100kN/m <sup>2</sup> を超える	1.00	0.00 ~ 2.78	143.90	3mを超える	0.00 ~ 1.74	3.71	18.74	100kN/m <sup>2</sup> を超える	1.00	11.41 ~ 78.20	143.90	3mを超える	40.00 ~ 78.20	3.71	18.74
	それ以外	1.00	2.78 ~ 10.56	100.00	それ以外	1.74 ~ 10.56	3.00	15.16	それ以外	1.00	5.00 ~ 11.41	100.00	それ以外	5.00 ~ 40.00	3.00	15.16

# 急傾斜地の崩壊区域調書

様式3-2 建築物に作用すると想定される衝撃に関する事項(2/2)

調査年度	令和5年度
------	-------

急傾斜地の位置		483BN5129		箇所名		神成		所在地		下閉伊郡岩泉町岩泉字神成						
横断 測線 番号	急傾斜地の下端に隣接する土地								急傾斜地内							
	土石等の移動の高さと力の大きさ				土石等の堆積高さと力の大きさ				土石等の移動の高さと力の大きさ				土石等の堆積高さと力の大きさ			
	区分	高さ (m)	下端からの距離 (m)	力の大きさ (kN/m <sup>2</sup> )	区分	下端からの水平 距離(m)	高さ (m)	力の大きさ (kN/m <sup>2</sup> )	区分	高さ (m)	上端からの比高 (m)	力の大きさ (kN/m <sup>2</sup> )	区分	上端からの比高 (m)	高さ (m)	力の大きさ (kN/m <sup>2</sup> )
16	100kN/m <sup>2</sup> を超える	1.00	0.00 ~ 1.31	119.86	3mを超える	— ~ —	—	—	100kN/m <sup>2</sup> を超える	1.00	12.34 ~ 20.01	119.86	3mを超える	— ~ —	—	—
	それ以外	1.00	1.31 ~ 9.10	100.00	それ以外	0.00 ~ 9.10	2.41	12.19	それ以外	1.00	5.00 ~ 12.34	100.00	それ以外	5.00 ~ 20.01	2.41	12.19
17	100kN/m <sup>2</sup> を超える	1.00	0.00 ~ 1.22	118.51	3mを超える	— ~ —	—	—	100kN/m <sup>2</sup> を超える	1.00	12.63 ~ 20.14	118.51	3mを超える	— ~ —	—	—
	それ以外	1.00	1.22 ~ 9.01	100.00	それ以外	0.00 ~ 9.01	2.39	12.10	それ以外	1.00	5.00 ~ 12.63	100.00	それ以外	5.00 ~ 20.14	2.39	12.10
18	100kN/m <sup>2</sup> を超える	1.00	0.00 ~ 2.12	132.93	3mを超える	— ~ —	—	—	100kN/m <sup>2</sup> を超える	1.00	12.16 ~ 33.71	132.93	3mを超える	— ~ —	—	—
	それ以外	1.00	2.12 ~ 9.91	100.00	それ以外	0.00 ~ 9.91	2.82	14.28	それ以外	1.00	5.00 ~ 12.16	100.00	それ以外	5.00 ~ 33.71	2.82	14.28
19	100kN/m <sup>2</sup> を超える	1.00	0.00 ~ 3.29	152.67	3mを超える	0.00 ~ 1.12	3.51	17.74	100kN/m <sup>2</sup> を超える	1.00	10.71 ~ 43.62	152.67	3mを超える	30.00 ~ 43.62	3.51	17.74
	それ以外	1.00	3.29 ~ 11.07	100.00	それ以外	1.12 ~ 11.07	3.00	15.16	それ以外	1.00	5.00 ~ 10.71	100.00	それ以外	5.00 ~ 30.00	3.00	15.16
20	100kN/m <sup>2</sup> を超える	1.00	0.00 ~ 3.54	157.10	3mを超える	0.00 ~ 2.11	3.94	19.93	100kN/m <sup>2</sup> を超える	1.00	10.59 ~ 51.41	157.10	3mを超える	30.00 ~ 51.41	3.94	19.93
	それ以外	1.00	3.54 ~ 11.32	100.00	それ以外	2.11 ~ 11.32	3.00	15.16	それ以外	1.00	5.00 ~ 10.59	100.00	それ以外	5.00 ~ 30.00	3.00	15.16
21	100kN/m <sup>2</sup> を超える	1.00	0.00 ~ 3.84	162.45	3mを超える	0.00 ~ 2.28	4.06	20.53	100kN/m <sup>2</sup> を超える	1.00	10.53 ~ 60.66	162.45	3mを超える	25.00 ~ 60.66	4.06	20.53
	それ以外	1.00	3.84 ~ 11.62	100.00	それ以外	2.28 ~ 11.62	3.00	15.16	それ以外	1.00	5.00 ~ 10.53	100.00	それ以外	5.00 ~ 25.00	3.00	15.16
22	100kN/m <sup>2</sup> を超える	1.00	0.00 ~ 3.83	162.44	3mを超える	0.00 ~ 2.26	4.05	20.48	100kN/m <sup>2</sup> を超える	1.00	10.53 ~ 68.46	162.44	3mを超える	25.00 ~ 68.46	4.05	20.48
	それ以外	1.00	3.83 ~ 11.62	100.00	それ以外	2.26 ~ 11.62	3.00	15.16	それ以外	1.00	5.00 ~ 10.53	100.00	それ以外	5.00 ~ 25.00	3.00	15.16
23	100kN/m <sup>2</sup> を超える	1.00	0.00 ~ 3.80	161.75	3mを超える	0.00 ~ 2.23	4.03	20.36	100kN/m <sup>2</sup> を超える	1.00	10.53 ~ 72.16	161.75	3mを超える	25.00 ~ 72.16	4.03	20.36
	それ以外	1.00	3.80 ~ 11.58	100.00	それ以外	2.23 ~ 11.58	3.00	15.16	それ以外	1.00	5.00 ~ 10.53	100.00	それ以外	5.00 ~ 25.00	3.00	15.16
	100kN/m <sup>2</sup> を超える		~		3mを超える	~			100kN/m <sup>2</sup> を超える		~		3mを超える	~		
	それ以外		~		それ以外	~			それ以外		~		それ以外	~		
	100kN/m <sup>2</sup> を超える		~		3mを超える	~			100kN/m <sup>2</sup> を超える		~		3mを超える	~		
	それ以外		~		それ以外	~			それ以外		~		それ以外	~		
	100kN/m <sup>2</sup> を超える		~		3mを超える	~			100kN/m <sup>2</sup> を超える		~		3mを超える	~		
	それ以外		~		それ以外	~			それ以外		~		それ以外	~		
	100kN/m <sup>2</sup> を超える		~		3mを超える	~			100kN/m <sup>2</sup> を超える		~		3mを超える	~		
	それ以外		~		それ以外	~			それ以外		~		それ以外	~		
	100kN/m <sup>2</sup> を超える		~		3mを超える	~			100kN/m <sup>2</sup> を超える		~		3mを超える	~		
	それ以外		~		それ以外	~			それ以外		~		それ以外	~		