


土砂災害防止に関する基礎調査(急傾斜地の崩壊)

表紙 概況、位置図

自然現象の種類	急傾斜地の崩壊
箇所番号	168C1015
箇所名	相川-2
所在地	陸前高田市竹駒町字相川
調査機関	岩手県沿岸広域振興局土木部大船渡土木センター



概況図(S=1:200,000)

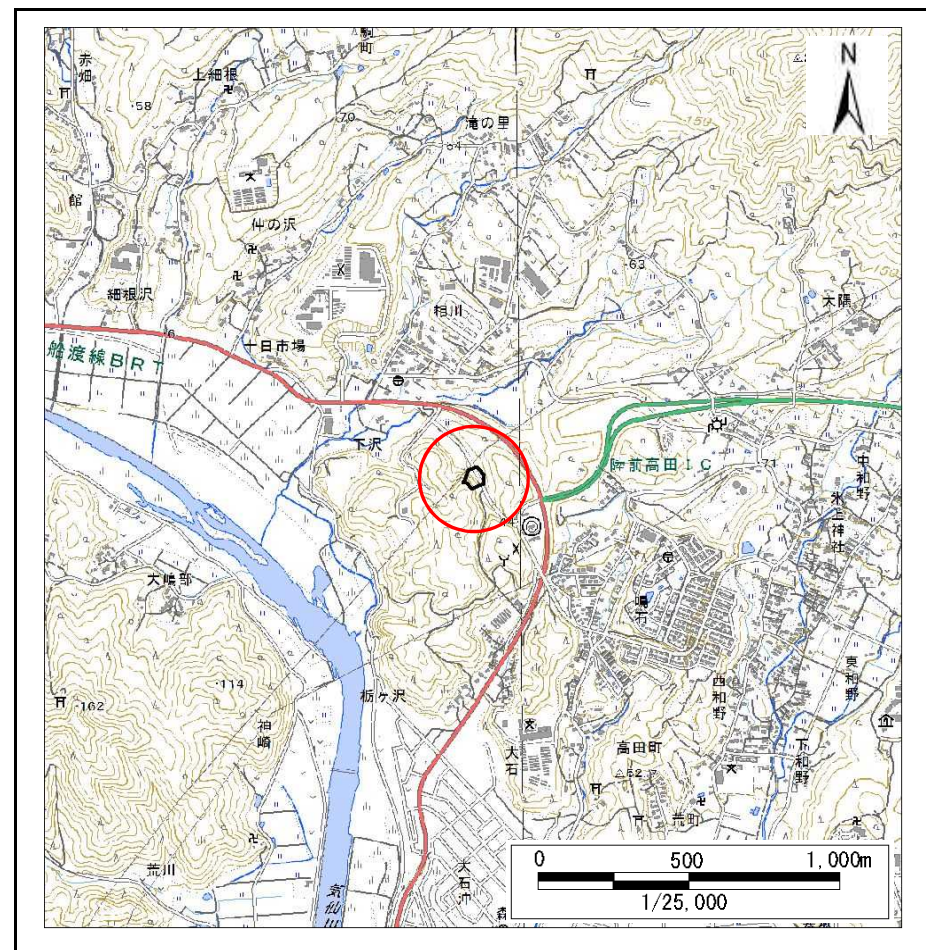


位置図(S=1:25,000)

急傾斜地の崩壊区域調査

様式3-1 危害のおそれのある土地、著しい危害のおそれのある土地の設定図

調査年度 平成30年度

急傾斜地の位置	箇所番号	168C1015	箇所名	相川-2	所在地	陸前高田市竹駒町字相川
---------	------	----------	-----	------	-----	-------------

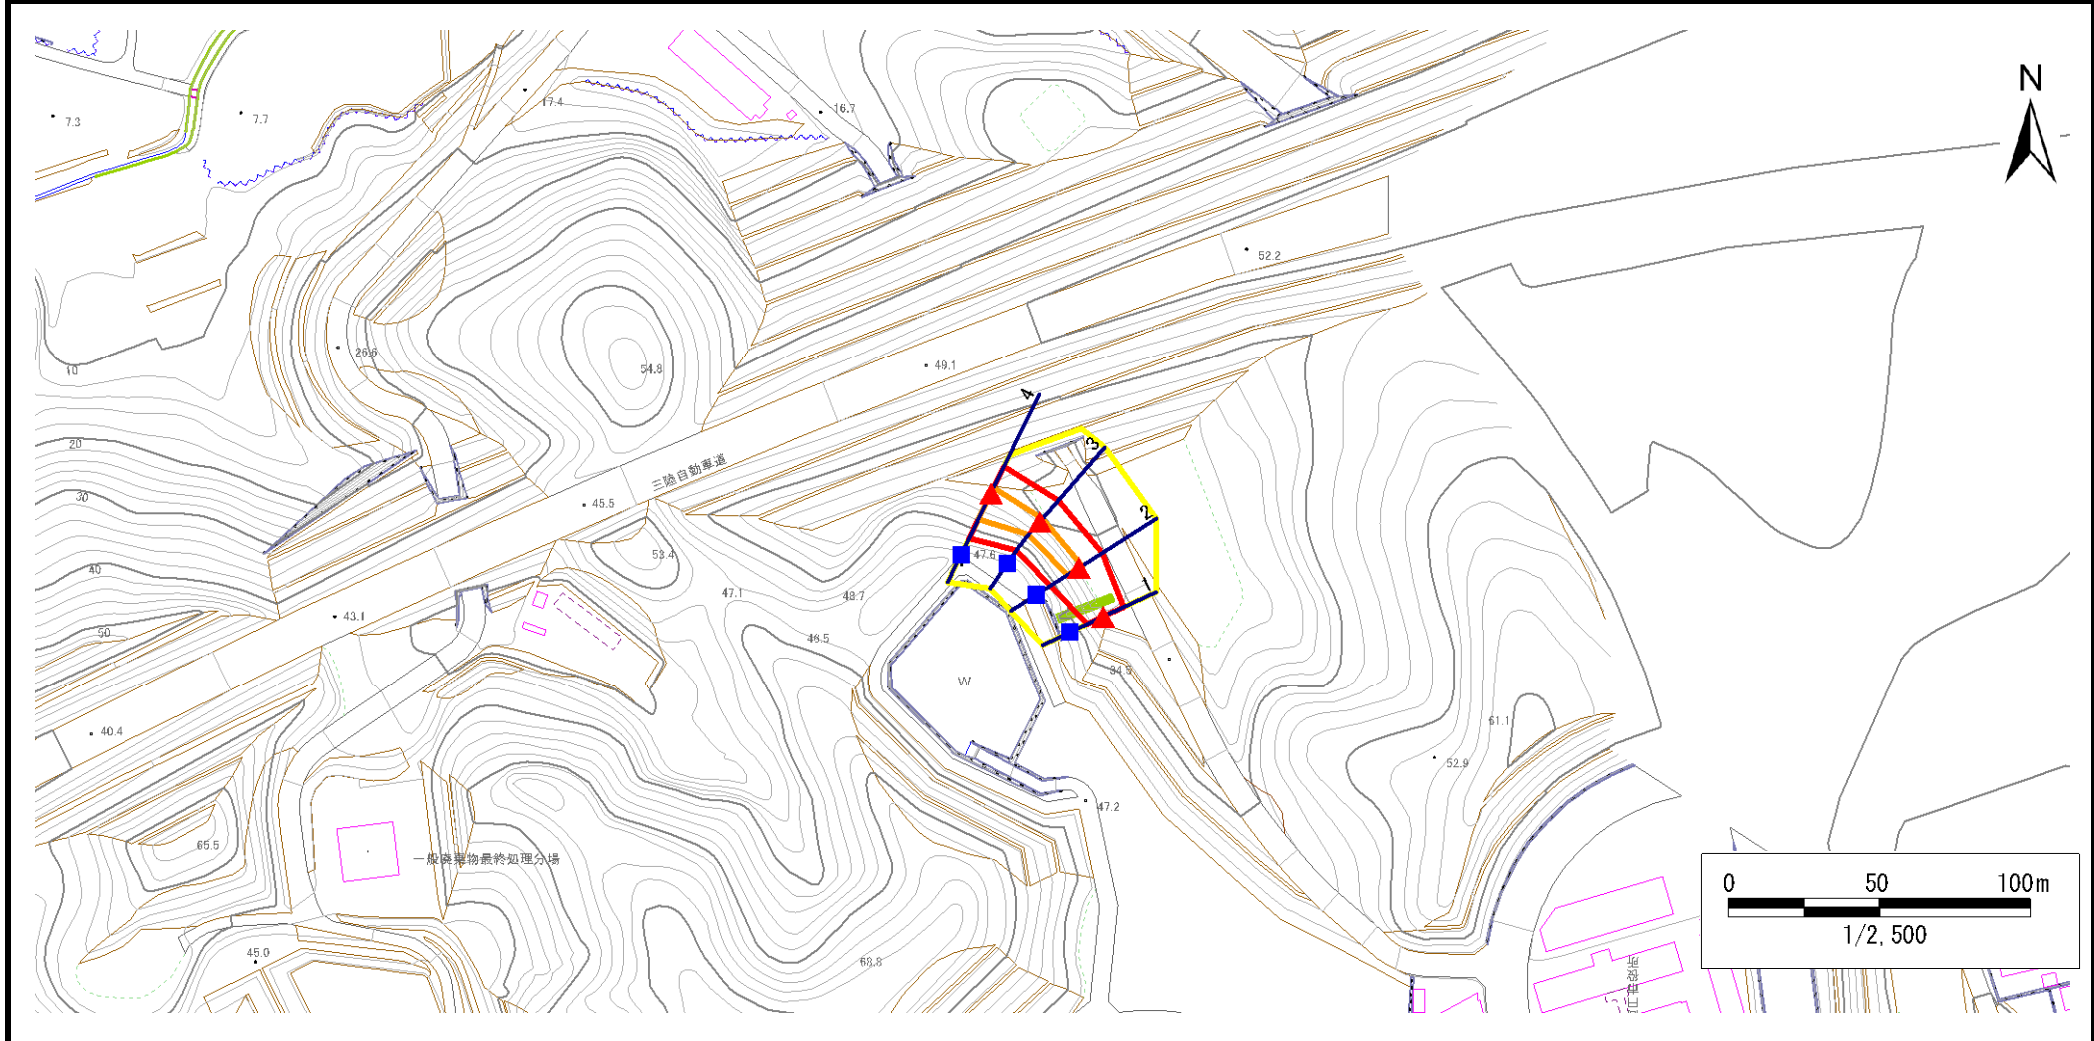

凡例	■ 上端	— 横断測線	 危害のおそれのある土地の区域	 土石等の移動による力が100kN/m ² を超える範囲
	▲ 下端		 著しい危害のおそれのある土地の区域	 土石等の堆積高が3mを超える範囲

急傾斜地の崩壊区域調査

様式3-2 建築物に作用すると想定される衝撃に関する事項(1/1)

調査年度

平成30年度

急傾斜地の位置		箇所番号		168C1015		箇所名		相川-2		所在地		陸前高田市竹駒町字相川				
横断 測線 番号	急傾斜地の下端に隣接する土地								急傾斜地内							
	土石等の移動の高さと力の大きさ				土石等の堆積高さとの大きさ				土石等の移動の高さと力の大きさ				土石等の堆積高さとの大きさ			
	区分	高さ (m)	下端からの距離 (m)	力の大きさ (kN/m ²)	区分	下端からの水平 距離(m)	高さ (m)	力の大きさ (kN/m ²)	区分	高さ (m)	上端からの比高 (m)	力の大きさ (kN/m ²)	区分	上端からの比高 (m)	高さ (m)	力の大きさ (kN/m ²)
1	100kN/m ² を超える	—	— ~ —	—	3mを超える	— ~ —	—	—	100kN/m ² を超える	—	— ~ —	—	3mを超える	— ~ —	—	—
	それ以外	1.00	0.00 ~ 7.39	94.35	それ以外	0.00 ~ 7.39	1.80	9.62	それ以外	1.00	5.00 ~ 9.60	94.35	それ以外	5.00 ~ 9.60	1.80	9.62
2	100kN/m ² を超える	1.00	0.00 ~ 1.30	119.67	3mを超える	— ~ —	—	—	100kN/m ² を超える	1.00	11.00 ~ 15.16	119.67	3mを超える	— ~ —	—	—
	それ以外	1.00	1.30 ~ 9.08	100.00	それ以外	0.00 ~ 9.08	2.55	13.65	それ以外	1.00	5.00 ~ 11.00	100.00	それ以外	5.00 ~ 15.16	2.55	13.65
3	100kN/m ² を超える	1.00	0.00 ~ 1.52	123.18	3mを超える	— ~ —	—	—	100kN/m ² を超える	1.00	11.15 ~ 16.30	123.18	3mを超える	— ~ —	—	—
	それ以外	1.00	1.52 ~ 9.31	100.00	それ以外	0.00 ~ 9.31	2.58	13.79	それ以外	1.00	5.00 ~ 11.15	100.00	それ以外	5.00 ~ 16.30	2.58	13.79
4	100kN/m ² を超える	1.00	0.00 ~ 2.04	131.56	3mを超える	— ~ —	—	—	100kN/m ² を超える	1.00	10.56 ~ 18.12	131.56	3mを超える	— ~ —	—	—
	それ以外	1.00	2.04 ~ 9.83	100.00	それ以外	0.00 ~ 9.83	2.42	12.94	それ以外	1.00	5.00 ~ 10.56	100.00	それ以外	5.00 ~ 18.12	2.42	12.94
	100kN/m ² を超える		~		3mを超える		~		100kN/m ² を超える		~		3mを超える		~	
	それ以外		~		それ以外		~		それ以外		~		それ以外		~	
	100kN/m ² を超える		~		3mを超える		~		100kN/m ² を超える		~		3mを超える		~	
	それ以外		~		それ以外		~		それ以外		~		それ以外		~	
