



土砂災害防止に関する基礎調査(急傾斜地の崩壊)

表紙 概況、位置図

自然現象の種類	急傾斜地の崩壊
箇所番号	174B1047
箇所名	栃折沢5
所在地	岩手県一関市大東町摺沢字栃折沢
調査機関	岩手県 県南広域振興局 土木部 千厩土木センター

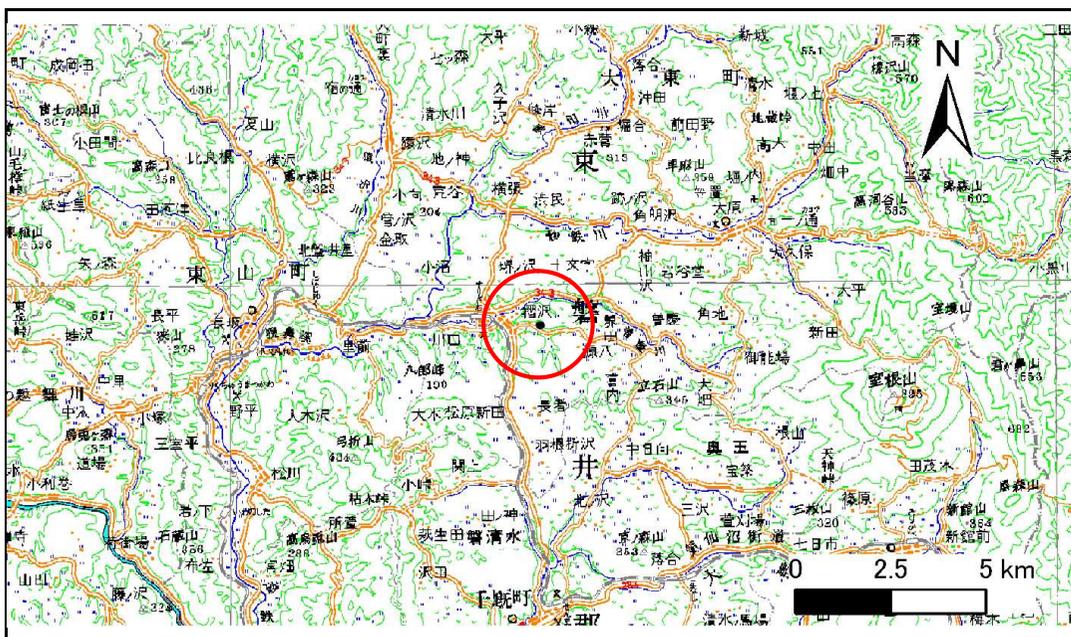

位置図(S=1:200,000)

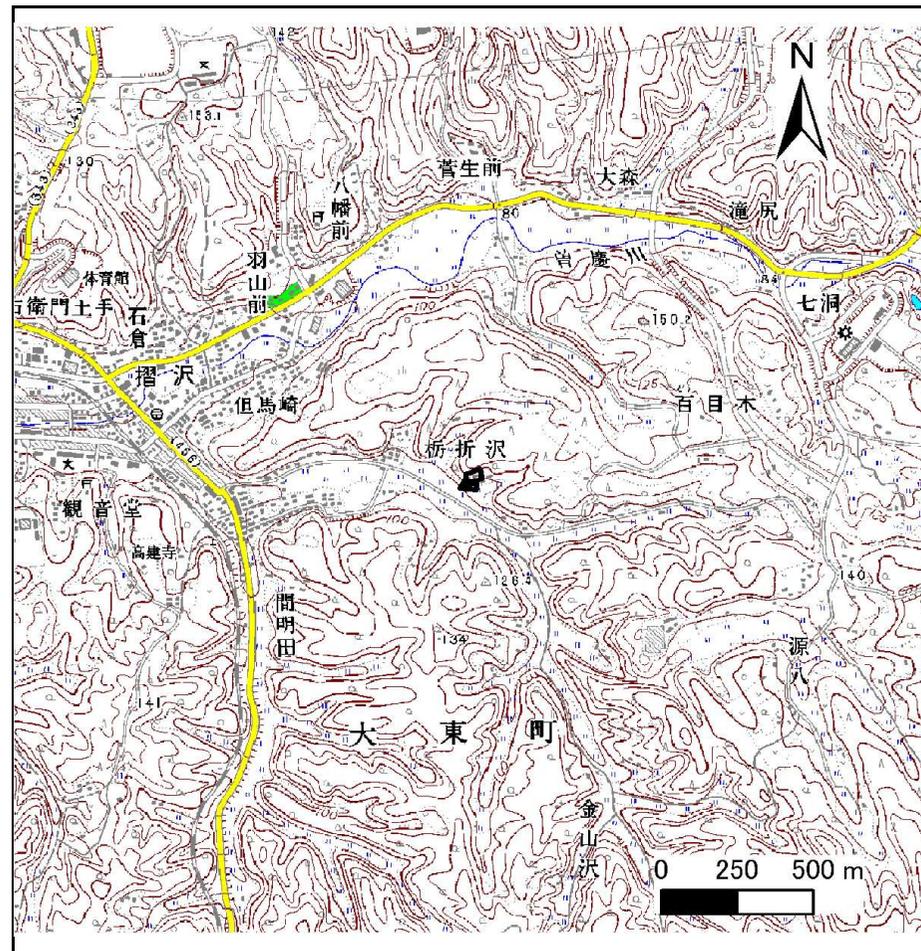

概況図(S=1:25,000)

急傾斜地の崩壊区域調書

様式3-1 危害のおそれのある土地、著しい危害のおそれのある土地の設定図

調査年度

平成23年度

急傾斜地の位置

箇所番号


174B1047

箇所名


板折沢5

所在地

岩手県一関市大東町摺沢字板折沢

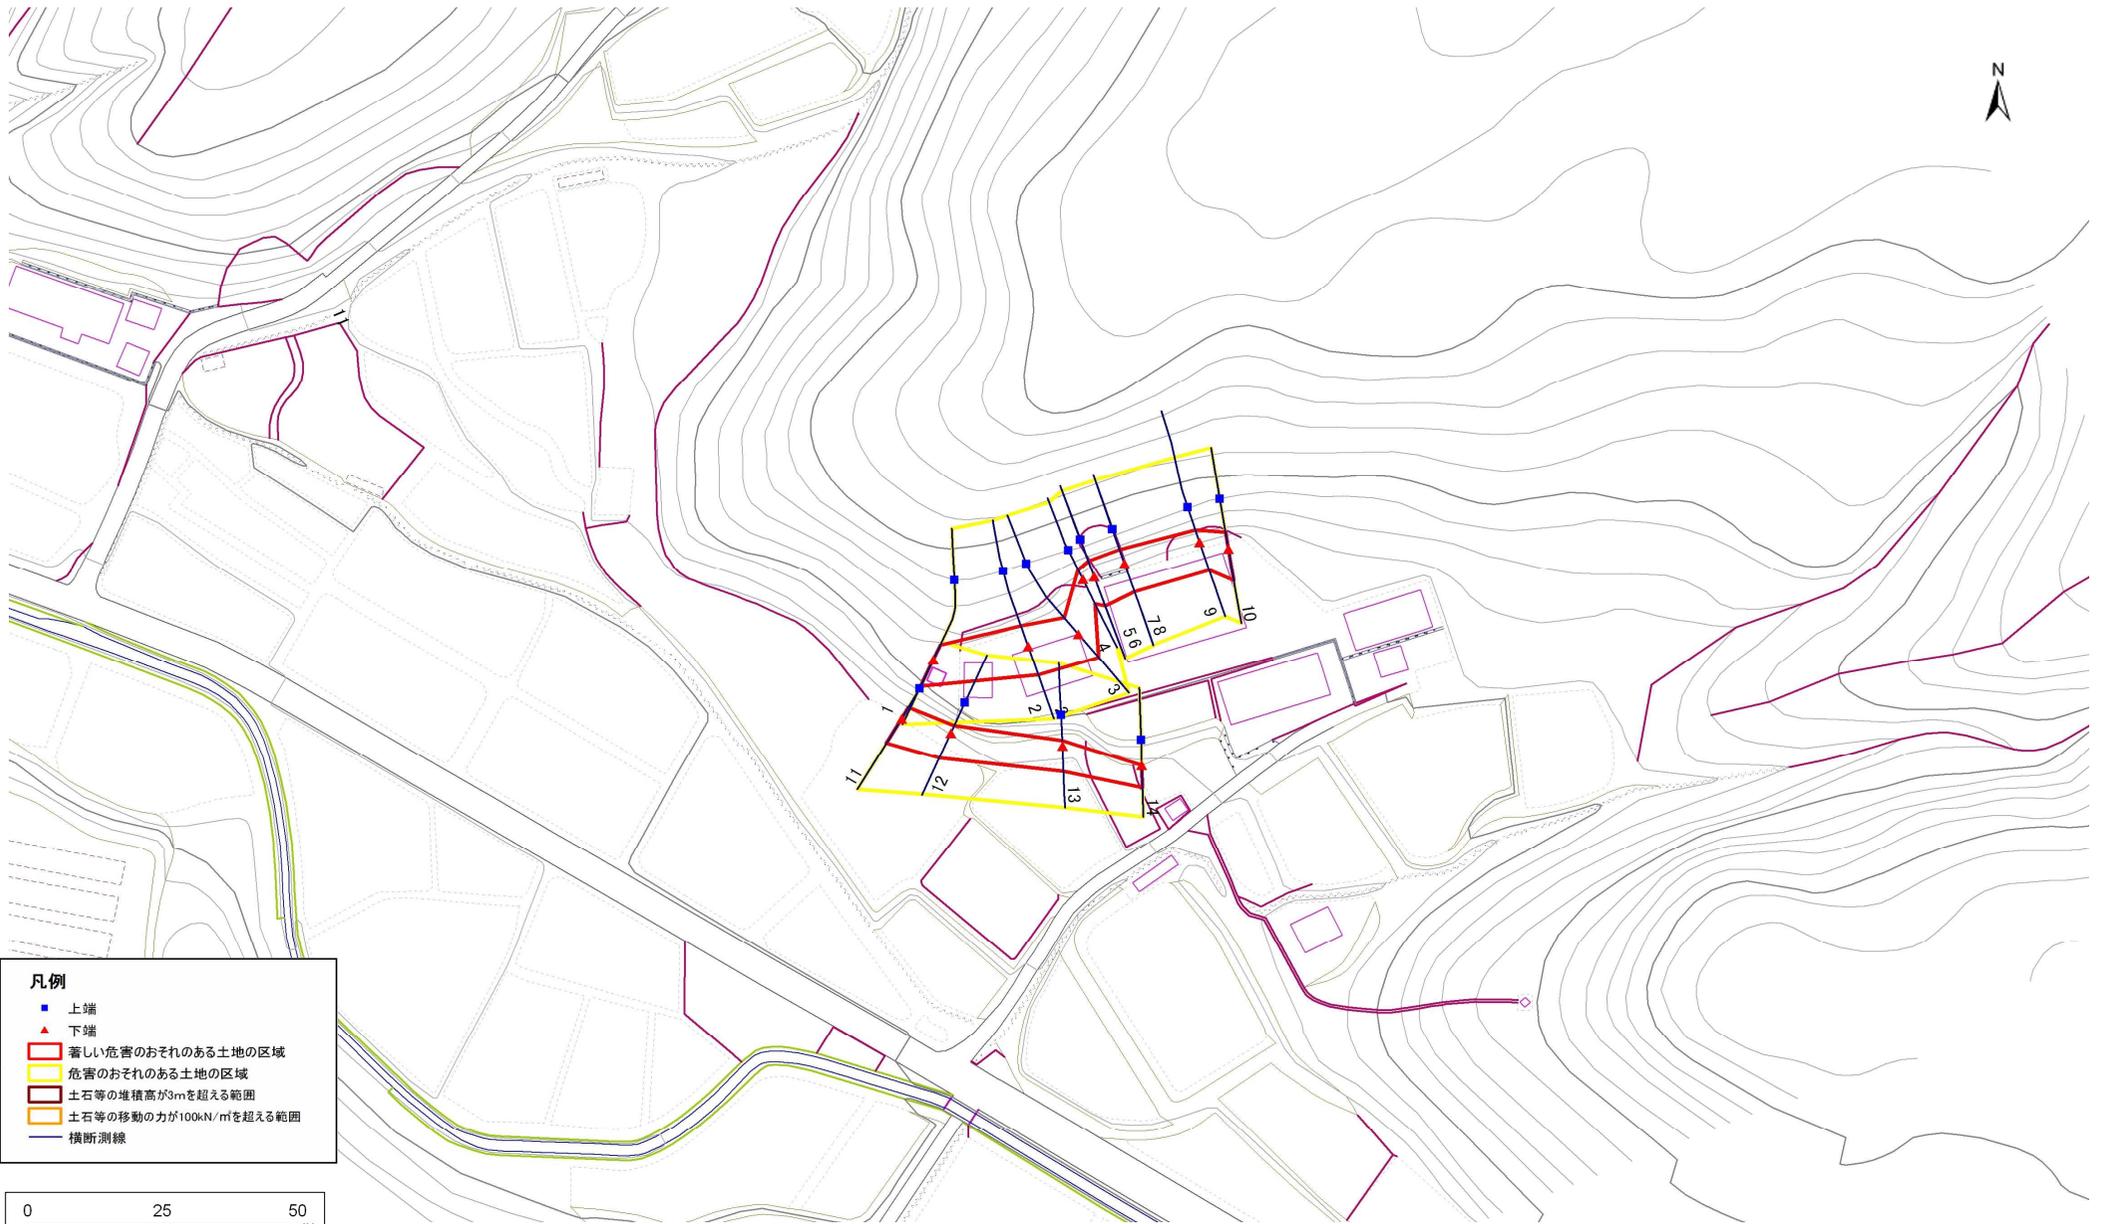

- 凡例**
- 上端
 - ▲ 下端
 - 著しい危害のおそれのある土地の区域
 - 危害のおそれのある土地の区域
 - 土石等の堆積高が3mを超える範囲
 - 土石等の移動の力が100kN/m²を超える範囲
 - 横断測線

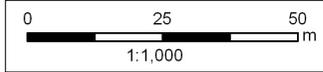

急傾斜地の崩壊区域調書

様式3-1 危害のおそれのある土地、著しい危害のおそれのある土地の設定図

調査年度

平成23年度

急傾斜地の位置

箇所番号


174B1047

箇所名


板折沢5

所在地

岩手県一関市大東町摺沢字板折沢

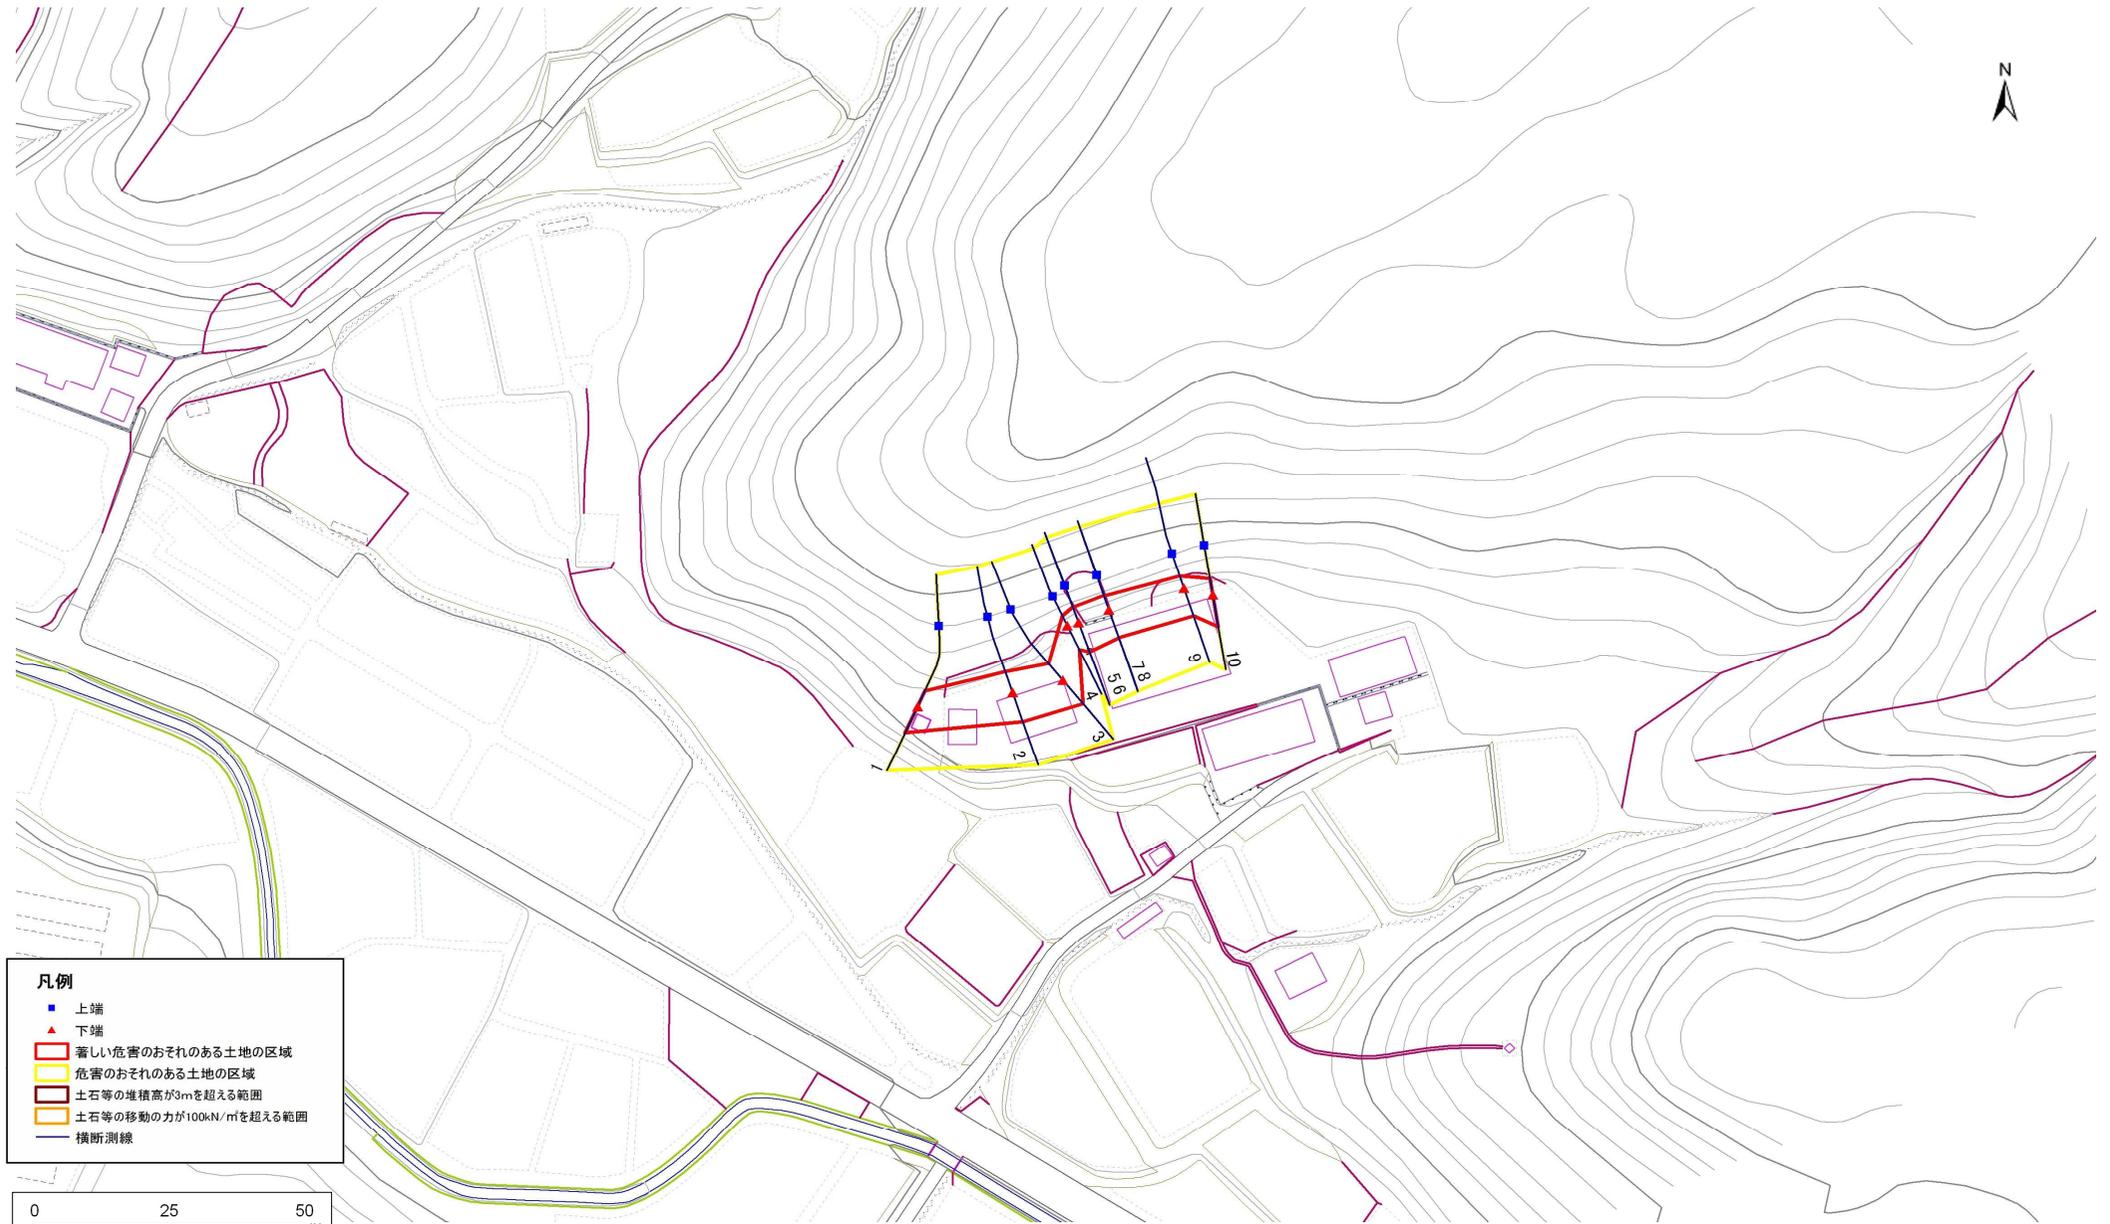

- 凡例**
- 上端
 - ▲ 下端
 - 著しい危害のおそれのある土地の区域
 - 危害のおそれのある土地の区域
 - 土石等の堆積高が3mを超える範囲
 - 土石等の移動の力が100kN/m²を超える範囲
 - 横断測線

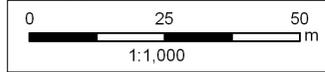

急傾斜地の崩壊区域調書

様式3-1 危害のおそれのある土地、著しい危害のおそれのある土地の設定図

調査年度

平成23年度

急傾斜地の位置

箇所番号

174B1047

箇所名

板折沢5

所在地

岩手県一関市大東町摺沢字板折沢



急傾斜地の崩壊区域調査

様式3-2 建築物に作用すると想定される衝撃に関する事項(1/1)

調査年度 平成23年度

急傾斜地の位置		箇所番号 174B1047			箇所名		栃折沢5		所在地		岩手県一関市大東町摺沢字栃折沢					
横断 測線 番号	急傾斜地の下端に隣接する土地								急傾斜地内							
	土石等の移動の高さと力の大きさ				土石等の堆積高さとの大きさ				土石等の移動の高さと力の大きさ				土石等の堆積高さとの大きさ			
	区分	高さ (m)	下端からの距離 (m)	力の大きさ (kN/m ²)	区分	下端からの水平 距離(m)	高さ (m)	力の大きさ (kN/m ²)	区分	高さ (m)	下端からの比高 (m)	力の大きさ (kN/m ²)	区分	下端からの比高 (m)	高さ (m)	力の大きさ (kN/m ²)
1	100kN/m ² を超える	-	- ~ -	-	3mを超える	- ~ -	-	-	100kN/m ² を超える	-	- ~ -	-	3mを超える	- ~ -	-	-
	それ以外	1.00	0.00 ~ 5.65	70.57	それ以外	0.00 ~ 0.00	1.57	8.21	それ以外	1.00	5.00 ~ 6.86	70.57	それ以外	5.00 ~ 6.86	1.57	8.21
2	100kN/m ² を超える	-	- ~ -	-	3mを超える	- ~ -	-	-	100kN/m ² を超える	-	- ~ -	-	3mを超える	- ~ -	-	-
	それ以外	1.00	0.00 ~ 5.93	74.29	それ以外	0.00 ~ 0.00	1.57	8.21	それ以外	1.00	5.00 ~ 7.42	74.29	それ以外	5.00 ~ 7.42	1.57	8.21
3	100kN/m ² を超える	-	- ~ -	-	3mを超える	- ~ -	-	-	100kN/m ² を超える	-	- ~ -	-	3mを超える	- ~ -	-	-
	それ以外	1.00	0.00 ~ 5.93	74.29	それ以外	0.00 ~ 0.00	1.57	8.21	それ以外	1.00	5.00 ~ 7.42	74.29	それ以外	5.00 ~ 7.42	1.57	8.21
4	100kN/m ² を超える	-	- ~ -	-	3mを超える	- ~ -	-	-	100kN/m ² を超える	-	- ~ -	-	3mを超える	- ~ -	-	-
	それ以外	1.00	0.00 ~ 5.31	66.23	それ以外	0.00 ~ 5.31	2.11	11.09	それ以外	1.00	5.00 ~ 7.42	66.23	それ以外	5.00 ~ 7.42	2.11	11.09
5	100kN/m ² を超える	-	- ~ -	-	3mを超える	- ~ -	-	-	100kN/m ² を超える	-	- ~ -	-	3mを超える	- ~ -	-	-
	それ以外	1.00	0.00 ~ 6.09	76.36	それ以外	0.00 ~ 6.09	2.07	10.86	それ以外	1.00	5.00 ~ 8.56	76.36	それ以外	5.00 ~ 8.56	2.07	10.86
6	100kN/m ² を超える	-	- ~ -	-	3mを超える	- ~ -	-	-	100kN/m ² を超える	-	- ~ -	-	3mを超える	- ~ -	-	-
	それ以外	1.00	0.00 ~ 6.10	76.53	それ以外	0.00 ~ 6.10	2.07	10.85	それ以外	1.00	5.00 ~ 8.57	76.53	それ以外	5.00 ~ 8.57	2.07	10.85
7	100kN/m ² を超える	-	- ~ -	-	3mを超える	- ~ -	-	-	100kN/m ² を超える	-	- ~ -	-	3mを超える	- ~ -	-	-
	それ以外	1.00	0.00 ~ 5.80	72.51	それ以外	0.00 ~ 5.80	2.12	11.10	それ以外	1.00	5.00 ~ 8.41	72.51	それ以外	5.00 ~ 8.41	2.12	11.10
8	100kN/m ² を超える	-	- ~ -	-	3mを超える	- ~ -	-	-	100kN/m ² を超える	-	- ~ -	-	3mを超える	- ~ -	-	-
	それ以外	1.00	0.00 ~ 5.77	72.17	それ以外	0.00 ~ 5.77	2.12	11.12	それ以外	1.00	5.00 ~ 8.39	72.17	それ以外	5.00 ~ 8.39	2.12	11.12
9	100kN/m ² を超える	-	- ~ -	-	3mを超える	- ~ -	-	-	100kN/m ² を超える	-	- ~ -	-	3mを超える	- ~ -	-	-
	それ以外	1.00	0.00 ~ 5.76	72.05	それ以外	0.00 ~ 5.76	2.04	10.68	それ以外	1.00	5.00 ~ 7.62	72.05	それ以外	5.00 ~ 7.62	2.04	10.68
10	100kN/m ² を超える	-	- ~ -	-	3mを超える	- ~ -	-	-	100kN/m ² を超える	-	- ~ -	-	3mを超える	- ~ -	-	-
	それ以外	1.00	0.00 ~ 6.34	79.70	それ以外	0.00 ~ 6.34	1.76	9.22	それ以外	1.00	5.00 ~ 7.42	79.70	それ以外	5.00 ~ 7.42	1.76	9.22
11	100kN/m ² を超える	-	- ~ -	-	3mを超える	- ~ -	-	-	100kN/m ² を超える	-	- ~ -	-	3mを超える	- ~ -	-	-
	それ以外	1.00	0.00 ~ 5.55	69.32	それ以外	0.00 ~ 5.55	2.13	11.16	それ以外	1.00	5.00 ~ 8.02	69.32	それ以外	5.00 ~ 8.02	2.13	11.16
12	100kN/m ² を超える	-	- ~ -	-	3mを超える	- ~ -	-	-	100kN/m ² を超える	-	- ~ -	-	3mを超える	- ~ -	-	-
	それ以外	1.00	0.00 ~ 5.35	66.74	それ以外	0.00 ~ 5.35	1.98	10.36	それ以外	1.00	5.00 ~ 6.50	66.74	それ以外	5.00 ~ 6.50	1.98	10.36
13	100kN/m ² を超える	-	- ~ -	-	3mを超える	- ~ -	-	-	100kN/m ² を超える	-	- ~ -	-	3mを超える	- ~ -	-	-
	それ以外	1.00	0.00 ~ 5.04	62.77	それ以外	0.00 ~ 5.04	1.97	10.35	それ以外	1.00	5.00 ~ 6.00	62.77	それ以外	5.00 ~ 6.00	1.97	10.35
14	100kN/m ² を超える	-	- ~ -	-	3mを超える	- ~ -	-	-	100kN/m ² を超える	-	- ~ -	-	3mを超える	- ~ -	-	-
	それ以外	1.00	0.00 ~ 4.34	54.22	それ以外	0.00 ~ 4.34	1.97	10.36	それ以外	1.00	5.00 ~ 5.00	54.22	それ以外	5.00 ~ 5.00	1.97	10.36
	100kN/m ² を超える		~		3mを超える	~			100kN/m ² を超える		~		3mを超える	~		
	それ以外		~		それ以外	~			それ以外		~		それ以外	~		