


土砂災害防止に関する基礎調査(急傾斜地の崩壊)

表紙 概況、位置図

| | |
|---------|-------------|
| 自然現象の種類 | 急傾斜地の崩壊 |
| 箇所番号 | 134B3008 |
| 箇所名 | 根岸-2 |
| 所在地 | 奥州市江刺区広瀬字根岸 |
| 調査機関 | 県南広域振興局土木部 |



位置図(S=1:200,000)

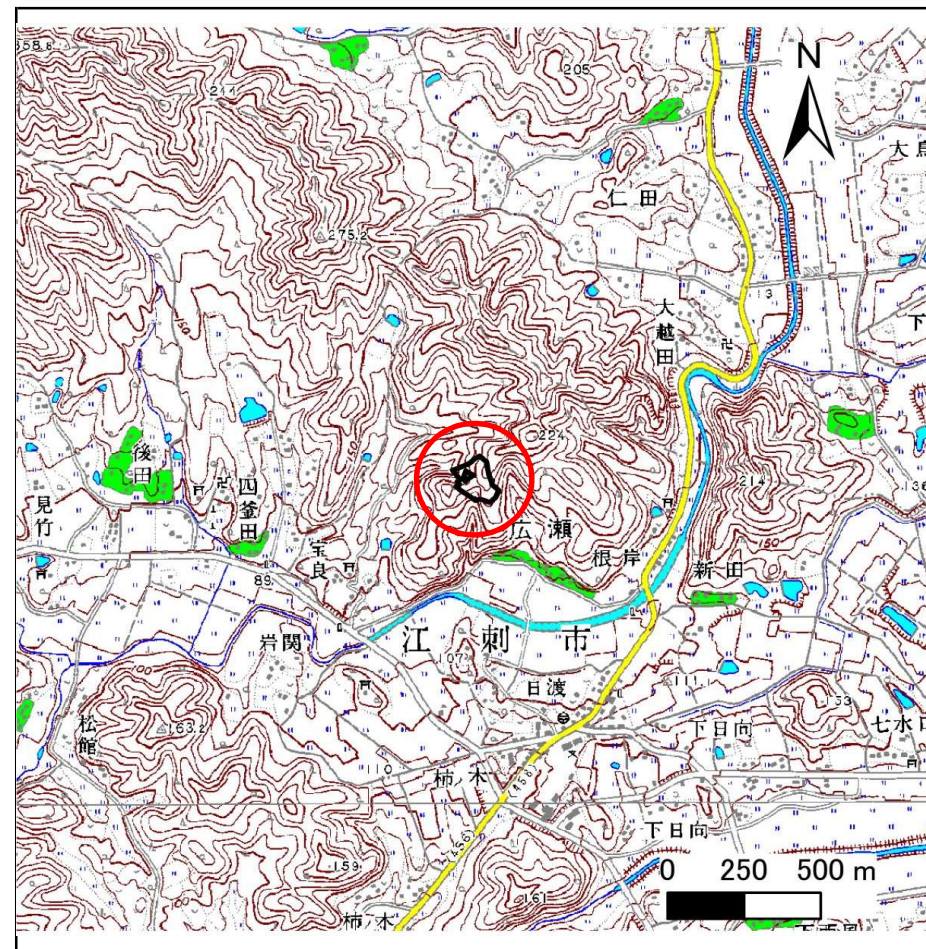


概況図(S=1:25,000)

急傾斜地の崩壊区域調書


様式3-1 危害のおそれのある土地、著しい危害のおそれのある土地の設定図

| | |
|------|--------|
| 調査年度 | 平成28年度 |
|------|--------|

| | | | | | | |
|---------|------|----------|-----|------|-----|-------------|
| 急傾斜地の位置 | 箇所番号 | 134B3008 | 箇所名 | 根岸-2 | 所在地 | 奥州市江刺区広瀬字根岸 |
|---------|------|----------|-----|------|-----|-------------|

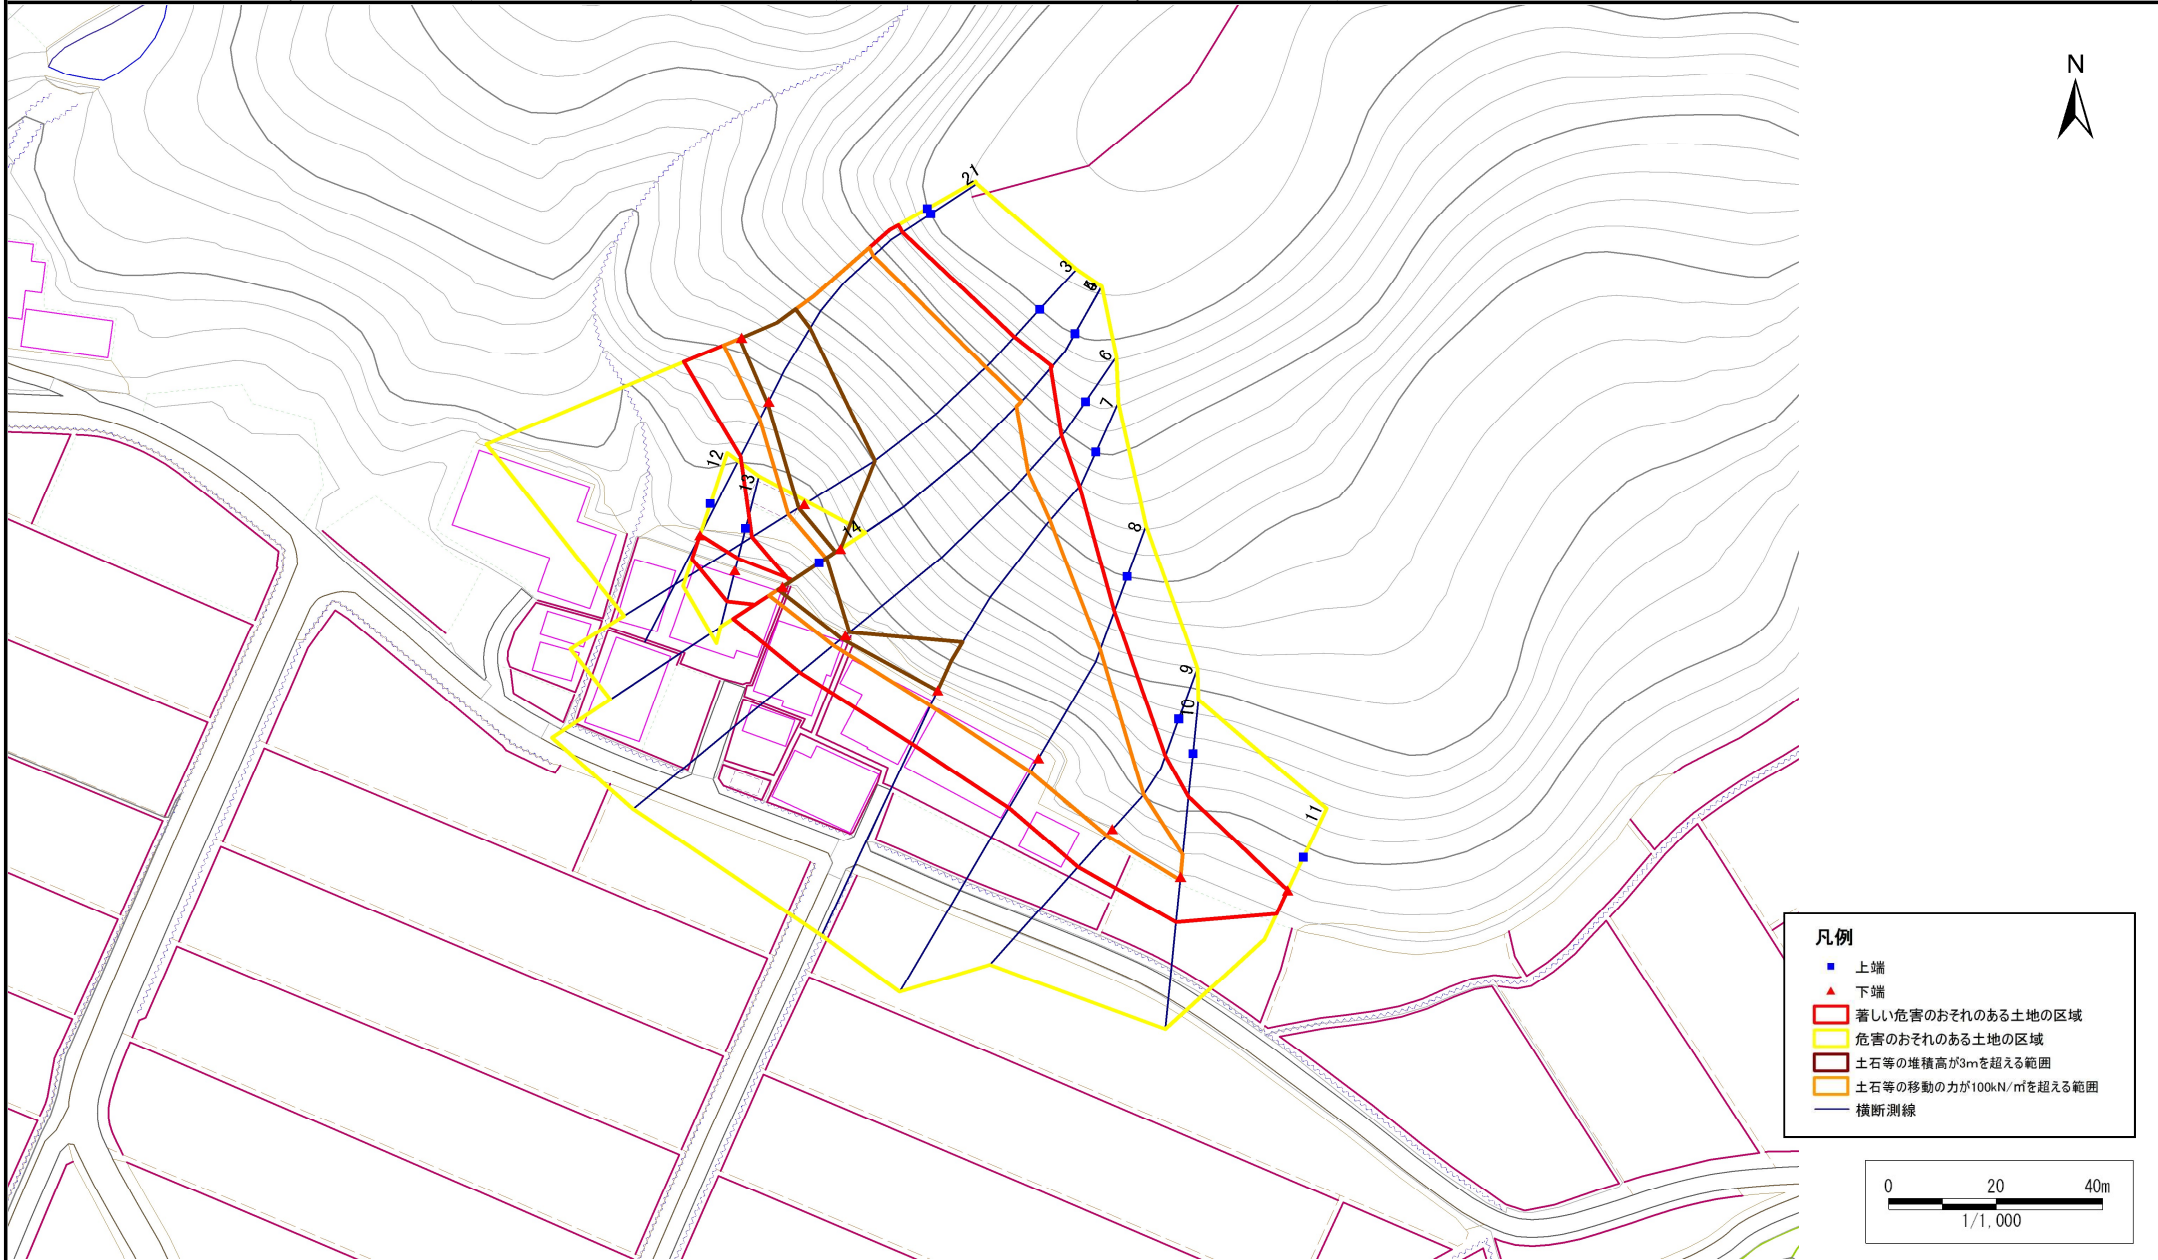

| 凡例 | |
|------------|--------------------------------------|
| ■ | 上端 |
| ▲ | 下端 |
| ■ (Red) | 著しい危害のおそれのある土地の区域 |
| ■ (Yellow) | 危害のおそれのある土地の区域 |
| ■ (Brown) | 土石等の堆積高が3mを超える範囲 |
| ■ (Orange) | 土石等の移動の力が100kN/m ² を超える範囲 |
| — (Blue) | 横断測線 |

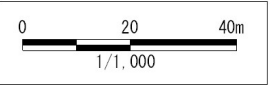

急傾斜地の崩壊区域調査

様式3-2 建築物に作用すると想定される衝撃に関する事項(1/1)

調査年度

平成28年度

| 急傾斜地の位置 | | 箇所番号 | | | 箇所名 | | | | 所在地 | | | | | | | |
|----------------|---------------------------|-----------|----------------|-------------------------------|---------------|------------------|-----------|-------------------------------|---------------------------|-----------|----------------|-------------------------------|---------------|----------------|-----------|-------------------------------|
| | | 134B3008 | | | 根岸-2 | | | | 奥州市江刺区広瀬字根岸 | | | | | | | |
| 横断 測線 番号 | 急傾斜地の下端に隣接する土地 | | | | | | | | 急傾斜地内 | | | | | | | |
| | 土石等の移動の高さと力の大きさ | | | | 土石等の堆積高さとの大きさ | | | | 土石等の移動の高さと力の大きさ | | | | 土石等の堆積高さとの大きさ | | | |
| | 区分 | 高さ (m) | 下端からの距離 (m) | 力の大きさ (kN/m ²) | 区分 | 下端からの水平 距離(m) | 高さ (m) | 力の大きさ (kN/m ²) | 区分 | 高さ (m) | 上端からの比高 (m) | 力の大きさ (kN/m ²) | 区分 | 上端からの比高 (m) | 高さ (m) | 力の大きさ (kN/m ²) |
| 1 | 100kN/m ² を超える | 1.00 | 0.00 ~ 3.54 | 157.20 | 3mを超える | 0.00 ~ 0.44 | 3.24 | 17.35 | 100kN/m ² を超える | 1.00 | 10.59 ~ 34.13 | 157.20 | 3mを超える | 25.00 ~ 34.13 | 3.24 | 17.35 |
| | それ以外 | 1.00 | 3.54 ~ 11.33 | 100.00 | それ以外 | 0.44 ~ 11.33 | 3.00 | 16.05 | それ以外 | 1.00 | 5.00 ~ 10.59 | 100.00 | それ以外 | 5.00 ~ 25.00 | 3.00 | 16.05 |
| 2 | 100kN/m ² を超える | 1.00 | 0.00 ~ 3.65 | 159.06 | 3mを超える | 0.00 ~ 0.42 | 3.23 | 17.27 | 100kN/m ² を超える | 1.00 | 10.57 ~ 37.55 | 159.06 | 3mを超える | 25.00 ~ 37.55 | 3.23 | 17.27 |
| | それ以外 | 1.00 | 3.65 ~ 11.43 | 100.00 | それ以外 | 0.42 ~ 11.43 | 3.00 | 16.05 | それ以外 | 1.00 | 5.00 ~ 10.57 | 100.00 | それ以外 | 5.00 ~ 25.00 | 3.00 | 16.05 |
| 3 | 100kN/m ² を超える | 1.00 | 0.00 ~ 3.44 | 155.42 | 3mを超える | 0.00 ~ 1.23 | 3.58 | 19.15 | 100kN/m ² を超える | 1.00 | 10.58 ~ 41.05 | 155.42 | 3mを超える | 30.00 ~ 41.05 | 3.58 | 19.15 |
| | それ以外 | 1.00 | 3.44 ~ 11.23 | 100.00 | それ以外 | 1.23 ~ 11.23 | 3.00 | 16.05 | それ以外 | 1.00 | 5.00 ~ 10.58 | 100.00 | それ以外 | 5.00 ~ 30.00 | 3.00 | 16.05 |
| 4 | 100kN/m ² を超える | 1.00 | 0.00 ~ 3.11 | 149.63 | 3mを超える | 0.00 ~ 1.05 | 3.47 | 18.59 | 100kN/m ² を超える | 1.00 | 10.82 ~ 40.00 | 149.63 | 3mを超える | 40.00 ~ 40.00 | 3.47 | 18.59 |
| | それ以外 | 1.00 | 3.11 ~ 10.90 | 100.00 | それ以外 | 1.05 ~ 10.90 | 3.00 | 16.05 | それ以外 | 1.00 | 5.00 ~ 10.82 | 100.00 | それ以外 | 5.00 ~ 40.00 | 3.00 | 16.05 |
| 5 | 100kN/m ² を超える | 1.00 | 0.00 ~ 2.90 | 145.96 | 3mを超える | 0.00 ~ 0.92 | 3.40 | 18.19 | 100kN/m ² を超える | 1.00 | 11.15 ~ 46.25 | 145.96 | 3mを超える | 40.00 ~ 46.25 | 3.40 | 18.19 |
| | それ以外 | 1.00 | 2.90 ~ 10.68 | 100.00 | それ以外 | 0.92 ~ 10.68 | 3.00 | 16.05 | それ以外 | 1.00 | 5.00 ~ 11.15 | 100.00 | それ以外 | 5.00 ~ 40.00 | 3.00 | 16.05 |
| 6 | 100kN/m ² を超える | 1.00 | 0.00 ~ 2.92 | 146.39 | 3mを超える | 0.00 ~ 0.96 | 3.42 | 18.31 | 100kN/m ² を超える | 1.00 | 11.04 ~ 40.58 | 146.39 | 3mを超える | 40.00 ~ 40.58 | 3.42 | 18.31 |
| | それ以外 | 1.00 | 2.92 ~ 10.71 | 100.00 | それ以外 | 0.96 ~ 10.71 | 3.00 | 16.05 | それ以外 | 1.00 | 5.00 ~ 11.04 | 100.00 | それ以外 | 5.00 ~ 40.00 | 3.00 | 16.05 |
| 7 | 100kN/m ² を超える | 1.00 | 0.00 ~ 3.14 | 150.20 | 3mを超える | 0.00 ~ 0.05 | 3.02 | 16.18 | 100kN/m ² を超える | 1.00 | 10.73 ~ 36.95 | 150.20 | 3mを超える | 30.00 ~ 36.95 | 3.02 | 16.18 |
| | それ以外 | 1.00 | 3.14 ~ 10.93 | 100.00 | それ以外 | 0.05 ~ 10.93 | 3.00 | 16.05 | それ以外 | 1.00 | 5.00 ~ 10.73 | 100.00 | それ以外 | 5.00 ~ 30.00 | 3.00 | 16.05 |
| 8 | 100kN/m ² を超える | 1.00 | 0.00 ~ 2.93 | 146.48 | 3mを超える | — ~ — | — | — | 100kN/m ² を超える | 1.00 | 10.58 ~ 27.35 | 146.48 | 3mを超える | — ~ — | — | — |
| | それ以外 | 1.00 | 2.93 ~ 10.71 | 100.00 | それ以外 | 0.00 ~ 10.71 | 2.98 | 15.94 | それ以外 | 1.00 | 5.00 ~ 10.58 | 100.00 | それ以外 | 5.00 ~ 27.35 | 2.98 | 15.94 |
| 9 | 100kN/m ² を超える | 1.00 | 0.00 ~ 1.56 | 123.87 | 3mを超える | — ~ — | — | — | 100kN/m ² を超える | 1.00 | 10.74 ~ 16.70 | 123.87 | 3mを超える | — ~ — | — | — |
| | それ以外 | 1.00 | 1.56 ~ 9.35 | 100.00 | それ以外 | 0.00 ~ 9.35 | 2.27 | 12.15 | それ以外 | 1.00 | 5.00 ~ 10.74 | 100.00 | それ以外 | 5.00 ~ 16.70 | 2.27 | 12.15 |
| 10 | 100kN/m ² を超える | 1.00 | 0.00 ~ 0.65 | 109.68 | 3mを超える | — ~ — | — | — | 100kN/m ² を超える | 1.00 | 11.66 ~ 14.20 | 109.68 | 3mを超える | — ~ — | — | — |
| | それ以外 | 1.00 | 0.65 ~ 8.44 | 100.00 | それ以外 | 0.00 ~ 8.44 | 1.99 | 10.63 | それ以外 | 1.00 | 5.00 ~ 11.66 | 100.00 | それ以外 | 5.00 ~ 14.20 | 1.99 | 10.63 |
| 11 | 100kN/m ² を超える | — | — ~ — | — | 3mを超える | — ~ — | — | — | 100kN/m ² を超える | — | — ~ — | — | 3mを超える | — ~ — | — | — |
| | それ以外 | 1.00 | 0.00 ~ 4.77 | 59.47 | それ以外 | 0.00 ~ 4.77 | 1.75 | 9.34 | それ以外 | 1.00 | 5.00 ~ 5.00 | 59.47 | それ以外 | 5.00 ~ 5.00 | 1.75 | 9.34 |
| 12 | 100kN/m ² を超える | — | — ~ — | — | 3mを超える | — ~ — | — | — | 100kN/m ² を超える | — | — ~ — | — | 3mを超える | — ~ — | — | — |
| | それ以外 | 1.00 | 0.00 ~ 4.69 | 58.47 | それ以外 | 0.00 ~ 4.69 | 1.83 | 9.79 | それ以外 | 1.00 | 5.00 ~ 5.00 | 58.47 | それ以外 | 5.00 ~ 5.00 | 1.83 | 9.79 |
| 13 | 100kN/m ² を超える | — | — ~ — | — | 3mを超える | — ~ — | — | — | 100kN/m ² を超える | — | — ~ — | — | 3mを超える | — ~ — | — | — |
| | それ以外 | 1.00 | 0.00 ~ 5.96 | 74.66 | それ以外 | 0.00 ~ 5.96 | 1.87 | 9.99 | それ以外 | 1.00 | 5.00 ~ 7.00 | 74.66 | それ以外 | 5.00 ~ 7.00 | 1.87 | 9.99 |
| 14 | 100kN/m ² を超える | — | — ~ — | — | 3mを超える | — ~ — | — | — | 100kN/m ² を超える | — | — ~ — | — | 3mを超える | — ~ — | — | — |
| | それ以外 | 1.00 | 0.00 ~ 5.96 | 74.64 | それ以外 | 0.00 ~ 5.96 | 1.87 | 10.00 | それ以外 | 1.00 | 5.00 ~ 7.00 | 74.64 | それ以外 | 5.00 ~ 7.00 | 1.87 | 10.00 |
| | 100kN/m ² を超える | | ~ | | 3mを超える | ~ | | | 100kN/m ² を超える | | ~ | | 3mを超える | ~ | | |
| | それ以外 | | ~ | | それ以外 | ~ | | | それ以外 | | ~ | | それ以外 | ~ | | |