



土砂災害防止に関する基礎調査(急傾斜地の崩壊)

表紙 概況、位置図

自然現象の種類	急傾斜地の崩壊
箇所番号	144C2011
箇所名	根岸-6
所在地	奥州市江刺区岩谷堂字根岸
調査機関	県南広域振興局土木部

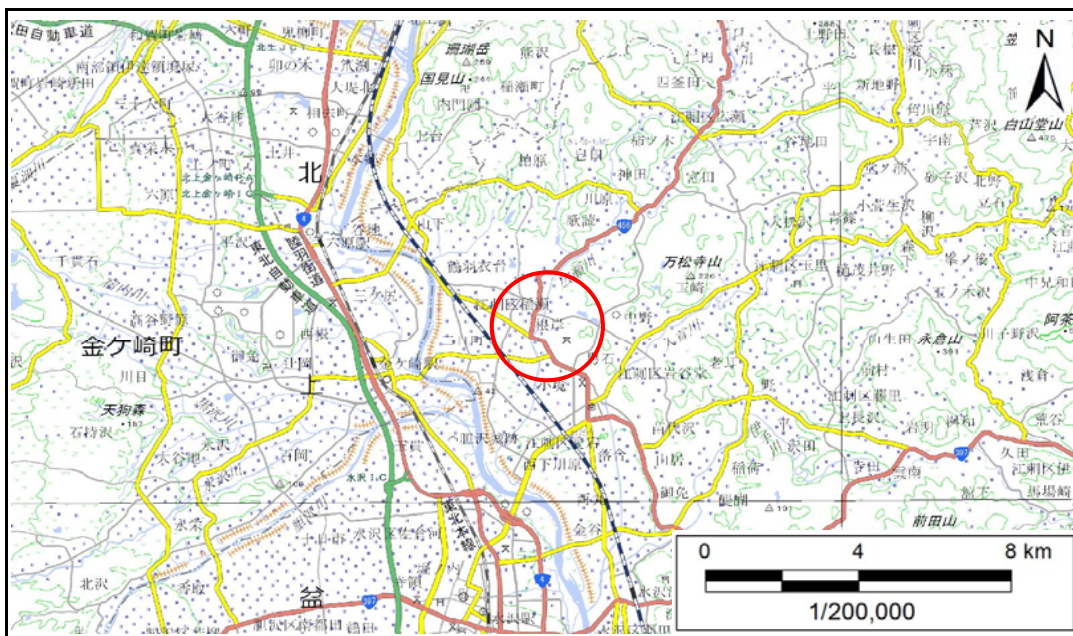

概況図(S=1:200,000)

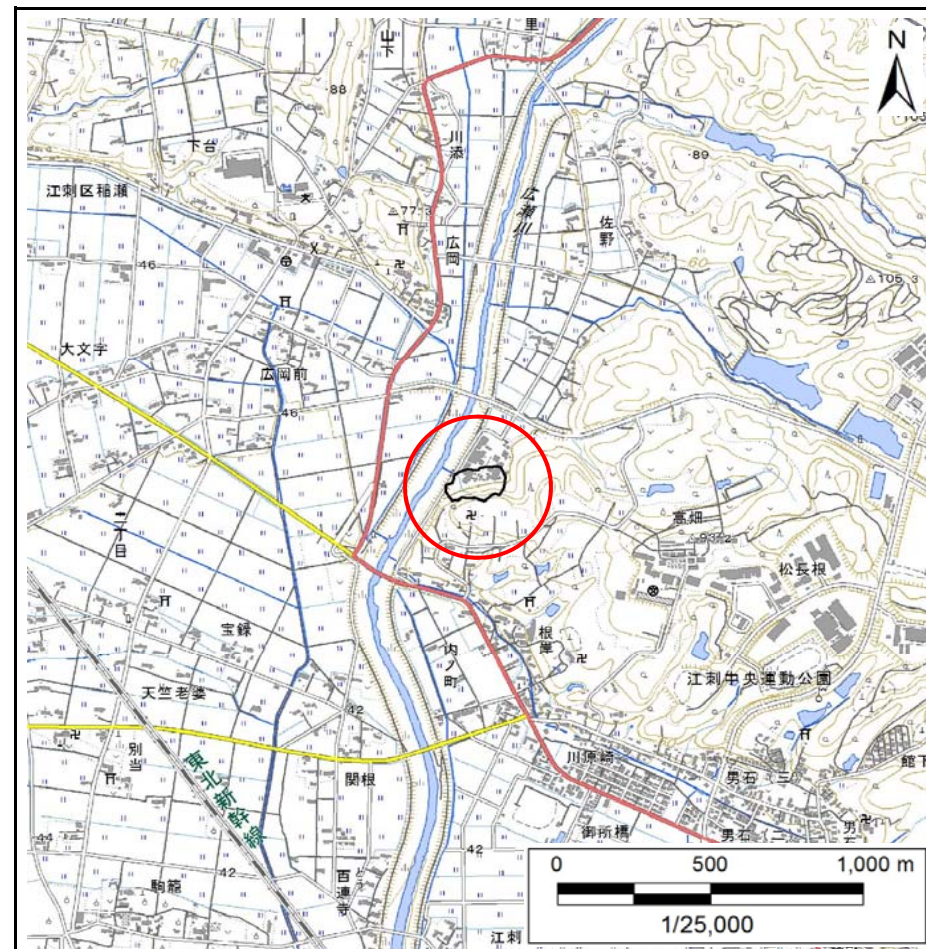

位置図(S=1:25,000)

国土地理院の電子地形図20000『5841』及び電子地形図25000『584161』を掲載

急傾斜地の崩壊区域調査

様式3-1 危害のおそれのある土地、著しい危害のおそれのある土地の設定図

調査年度

平成29年度

急傾斜地の位置

箇所番号


144C2011

箇所名

根岸-6

所在地

奥州市江刺区岩谷堂字根岸

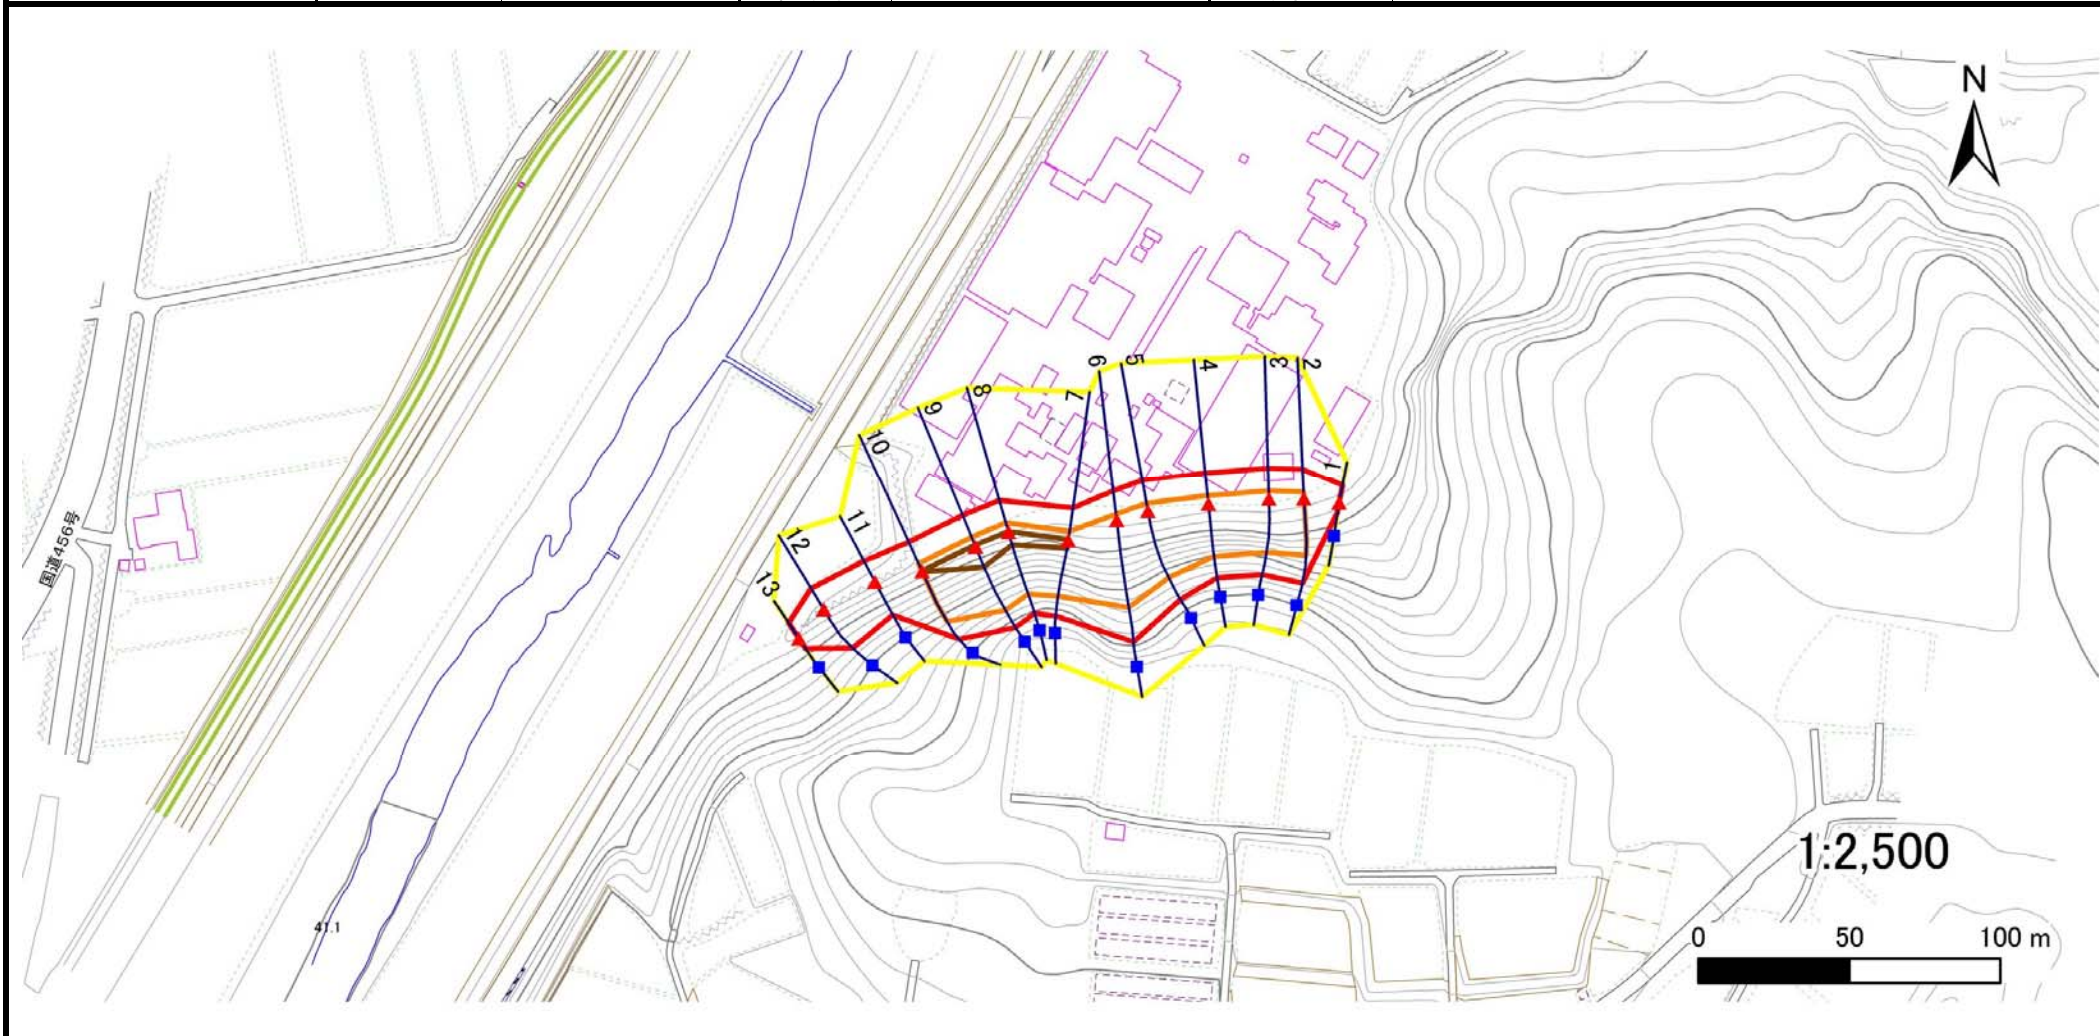

凡例

■ 上端
▲ 下端

— 横断測線

— 危害のおそれのある土地の区域

— 著しい危害のおそれのある土地の区域

— 土石等の移動による力が 100kN/m^2 を超える範囲

— 土石等の堆積高が 3m を超える範囲

急傾斜地の崩壊区域調査

様式3-2 建築物に作用すると想定される衝撃に関する事項(1/1)

調査年度	平成29年度
------	--------

急傾斜地の位置		144C2011				箇所名		根岸-6		所在地		奥州市江刺区岩谷堂字根岸				
横断 測線 番号	急傾斜地の下端に隣接する土地								急傾斜地内							
	土石等の移動の高さと力の大きさ				土石等の堆積高さと力の大きさ				土石等の移動の高さと力の大きさ				土石等の堆積高さと力の大きさ			
	区分	高さ (m)	下端からの距離 (m)	力の大きさ (kN/m ²)	区分	下端からの水平 距離(m)	高さ (m)	力の大きさ (kN/m ²)	区分	高さ (m)	上端からの比高 (m)	力の大きさ (kN/m ²)	区分	上端からの比高 (m)	高さ (m)	力の大きさ (kN/m ²)
1	100kN/m ² を超える	—	— ~ —	—	3mを超える	— ~ —	—	—	100kN/m ² を超える	—	— ~ —	—	3mを超える	— ~ —	—	—
	それ以外	1.00	0.00 ~ 5.96	74.61	それ以外	0.00 ~ 0.00	1.63	8.73	それ以外	1.00	5.00 ~ 7.00	74.61	それ以外	5.00 ~ 7.00	1.63	8.73
2	100kN/m ² を超える	1.00	0.00 ~ 2.22	134.60	3mを超える	— ~ —	—	—	100kN/m ² を超える	1.00	11.06 ~ 23.42	134.60	3mを超える	— ~ —	—	—
	それ以外	1.00	2.22 ~ 10.01	100.00	それ以外	0.00 ~ 10.01	2.53	13.53	それ以外	1.00	5.00 ~ 11.06	100.00	それ以外	5.00 ~ 23.42	2.53	13.53
3	100kN/m ² を超える	1.00	0.00 ~ 2.67	142.02	3mを超える	— ~ —	—	—	100kN/m ² を超える	1.00	10.57 ~ 23.72	142.02	3mを超える	— ~ —	—	—
	それ以外	1.00	2.67 ~ 10.45	100.00	それ以外	0.00 ~ 10.45	2.66	14.22	それ以外	1.00	5.00 ~ 10.57	100.00	それ以外	5.00 ~ 23.72	2.66	14.22
4	100kN/m ² を超える	1.00	0.00 ~ 2.81	144.42	3mを超える	— ~ —	—	—	100kN/m ² を超える	1.00	10.53 ~ 24.11	144.42	3mを超える	— ~ —	—	—
	それ以外	1.00	2.81 ~ 10.59	100.00	それ以外	0.00 ~ 10.59	2.72	14.53	それ以外	1.00	5.00 ~ 10.53	100.00	それ以外	5.00 ~ 24.11	2.72	14.53
5	100kN/m ² を超える	1.00	0.00 ~ 2.75	143.39	3mを超える	— ~ —	—	—	100kN/m ² を超える	1.00	10.71 ~ 26.86	143.39	3mを超える	— ~ —	—	—
	それ以外	1.00	2.75 ~ 10.53	100.00	それ以外	0.00 ~ 10.53	2.92	15.65	それ以外	1.00	5.00 ~ 10.71	100.00	それ以外	5.00 ~ 26.86	2.92	15.65
6	100kN/m ² を超える	1.00	0.00 ~ 2.10	132.53	3mを超える	— ~ —	—	—	100kN/m ² を超える	1.00	11.94 ~ 29.48	132.53	3mを超える	— ~ —	—	—
	それ以外	1.00	2.10 ~ 9.88	100.00	それ以外	0.00 ~ 9.88	2.74	14.69	それ以外	1.00	5.00 ~ 11.94	100.00	それ以外	5.00 ~ 29.48	2.74	14.69
7	100kN/m ² を超える	1.00	0.00 ~ 3.16	150.50	3mを超える	0.00 ~ 0.38	3.22	17.24	100kN/m ² を超える	1.00	10.81 ~ 27.21	150.50	3mを超える	25.00 ~ 27.21	3.22	17.24
	それ以外	1.00	3.16 ~ 10.95	100.00	それ以外	0.38 ~ 10.95	3.00	16.05	それ以外	1.00	5.00 ~ 10.81	100.00	それ以外	5.00 ~ 25.00	3.00	16.05
8	100kN/m ² を超える	1.00	0.00 ~ 3.27	152.35	3mを超える	0.00 ~ 0.29	3.16	16.92	100kN/m ² を超える	1.00	10.65 ~ 28.66	152.35	3mを超える	25.00 ~ 28.66	3.16	16.92
	それ以外	1.00	3.27 ~ 11.05	100.00	それ以外	0.29 ~ 11.05	3.00	16.05	それ以外	1.00	5.00 ~ 10.65	100.00	それ以外	5.00 ~ 25.00	3.00	16.05
9	100kN/m ² を超える	1.00	0.00 ~ 3.45	155.53	3mを超える	0.00 ~ 0.60	3.35	17.91	100kN/m ² を超える	1.00	10.84 ~ 31.41	155.53	3mを超える	25.00 ~ 31.41	3.35	17.91
	それ以外	1.00	3.45 ~ 11.23	100.00	それ以外	0.60 ~ 11.23	3.00	16.05	それ以外	1.00	5.00 ~ 10.84	100.00	それ以外	5.00 ~ 25.00	3.00	16.05
10	100kN/m ² を超える	1.00	0.00 ~ 2.93	146.52	3mを超える	0.00 ~ 0.14	3.08	16.47	100kN/m ² を超える	1.00	10.54 ~ 25.18	146.52	3mを超える	25.00 ~ 25.18	3.08	16.47
	それ以外	1.00	2.93 ~ 10.72	100.00	それ以外	0.14 ~ 10.72	3.00	16.05	それ以外	1.00	5.00 ~ 10.54	100.00	それ以外	5.00 ~ 25.00	3.00	16.05
11	100kN/m ² を超える	—	— ~ —	—	3mを超える	— ~ —	—	—	100kN/m ² を超える	—	— ~ —	—	3mを超える	— ~ —	—	—
	それ以外	1.00	0.00 ~ 7.74	99.34	それ以外	0.00 ~ 7.74	1.94	10.40	それ以外	1.00	5.00 ~ 12.24	99.34	それ以外	5.00 ~ 12.24	1.94	10.40
12	100kN/m ² を超える	1.00	0.00 ~ 0.37	105.39	3mを超える	— ~ —	—	—	100kN/m ² を超える	1.00	12.66 ~ 14.29	105.39	3mを超える	— ~ —	—	—
	それ以外	1.00	0.37 ~ 8.15	100.00	それ以外	0.00 ~ 8.15	1.93	10.34	それ以外	1.00	5.00 ~ 12.66	100.00	それ以外	5.00 ~ 14.29	1.93	10.34
13	100kN/m ² を超える	—	— ~ —	—	3mを超える	— ~ —	—	—	100kN/m ² を超える	—	— ~ —	—	3mを超える	— ~ —	—	—
	それ以外	1.00	0.00 ~ 6.25	78.55	それ以外	0.00 ~ 0.00	1.64	8.79	それ以外	1.00	5.00 ~ 7.50	78.55	それ以外	5.00 ~ 7.50	1.64	8.79
	100kN/m ² を超える		~		3mを超える	~			100kN/m ² を超える		~		3mを超える	~		
	それ以外		~		それ以外	~			それ以外		~		それ以外	~		
	100kN/m ² を超える		~		3mを超える	~			100kN/m ² を超える		~		3mを超える	~		
	それ以外		~		それ以外	~			それ以外		~		それ以外	~		