



# 土砂災害防止に関する基礎調査(急傾斜地の崩壊)

表紙 概況、位置図

自然現象の種類	急傾斜地の崩壊
箇所番号	154E1002
箇所名	御免
所在地	奥州市江刺区田原字御免
調査機関	県南広域振興局土木部

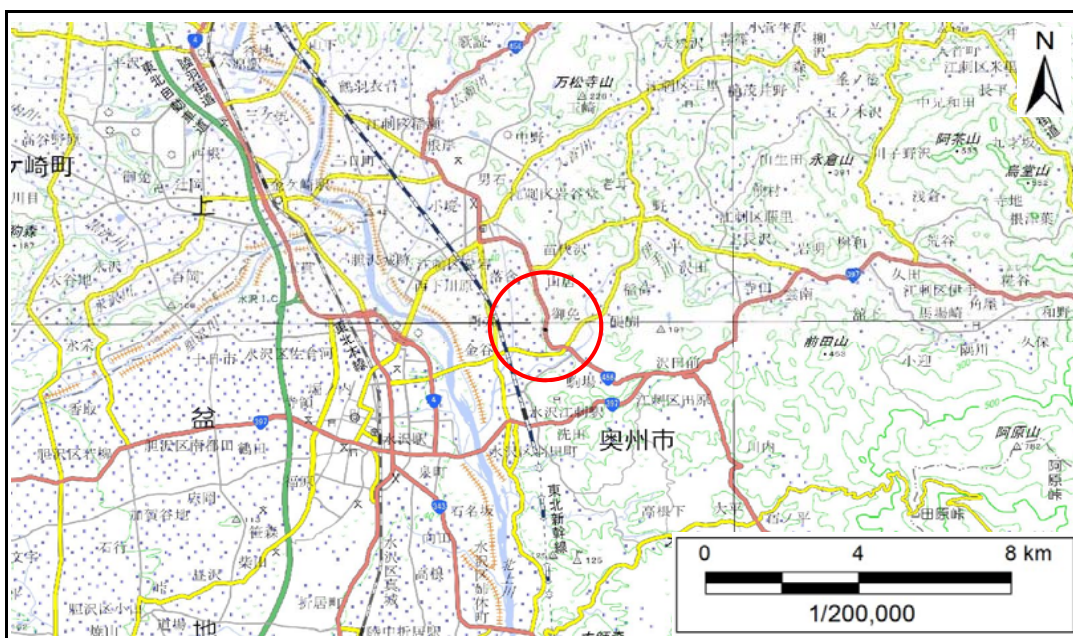

概況図(S=1:200,000)

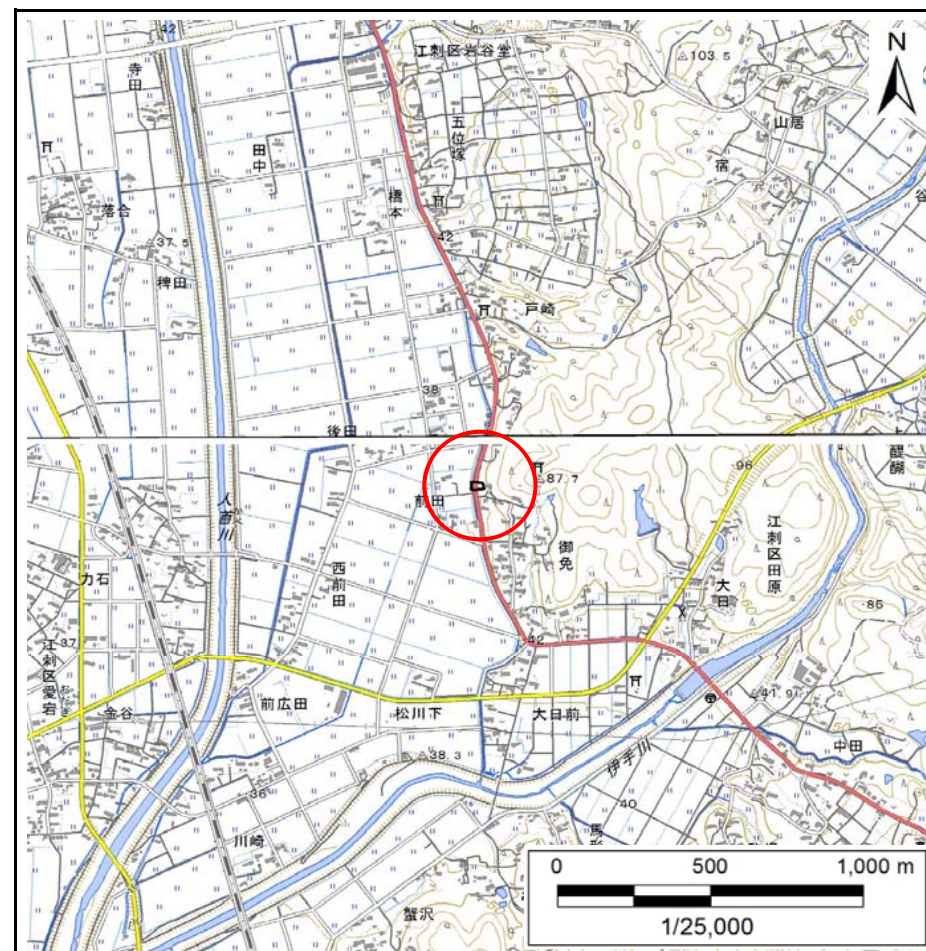

位置図(S=1:25,000)

国土地理院の電子地形図20000『5841』及び電子地形図25000『584151・584161』を掲載


# 急傾斜地の崩壊区域調査

様式3-1 危害のおそれのある土地、著しい危害のおそれのある土地の設定図

調査年度

平成29年度

急傾斜地の位置	箇所番号	箇所名	所在地
	154E1002	御免	奥州市江刺区田原字御免

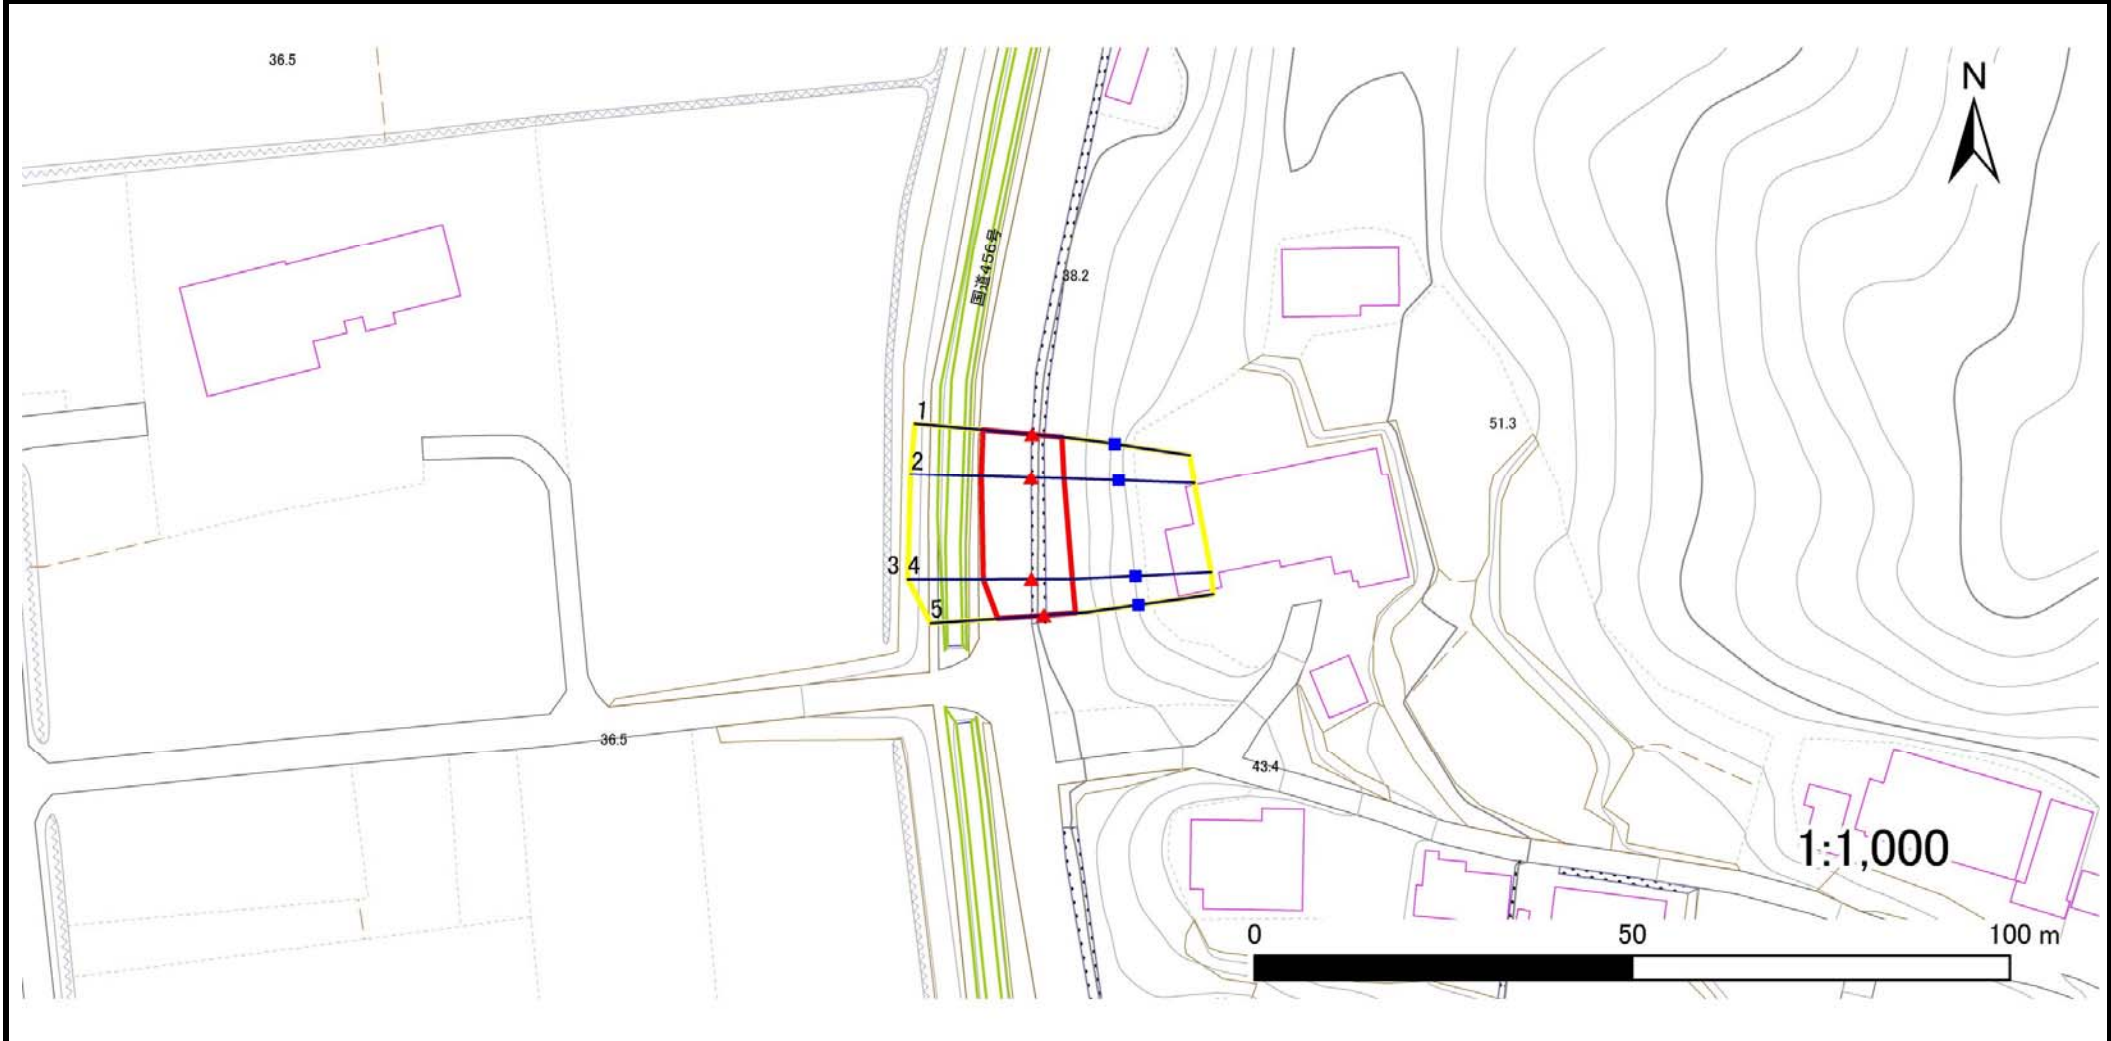

凡例	■ 上端	— 横断測線	■ 危害のおそれのある土地の区域	■ 土石等の移動による力が100kN/m <sup>2</sup> を超える範囲
	▲ 下端		■ 著しい危害のおそれのある土地の区域	■ 土石等の堆積高が3mを超える範囲

# 急傾斜地の崩壊区域調書

様式3-2 建築物に作用すると想定される衝撃に関する事項(1/1)

調査年度	平成29年度
------	--------

急傾斜地の位置		箇所番号 154E1002				箇所名 御免				所在地 奥州市江刺区田原字御免						
横断 測線 番号	急傾斜地の下端に隣接する土地								急傾斜地内							
	土石等の移動の高さと力の大きさ				土石等の堆積高さとの大きさ				土石等の移動の高さと力の大きさ				土石等の堆積高さとの大きさ			
	区分	高さ (m)	下端からの距離 (m)	力の大きさ (kN/m <sup>2</sup> )	区分	下端からの水平 距離(m)	高さ (m)	力の大きさ (kN/m <sup>2</sup> )	区分	高さ (m)	上端からの比高 (m)	力の大きさ (kN/m <sup>2</sup> )	区分	上端からの比高 (m)	高さ (m)	力の大きさ (kN/m <sup>2</sup> )
1	100kN/m <sup>2</sup> を超える	—	— ~ —	—	3mを超える	— ~ —	—	—	100kN/m <sup>2</sup> を超える	—	— ~ —	—	3mを超える	— ~ —	—	—
	それ以外	1.00	0.00 ~ 6.52	82.19	それ以外	0.00 ~ 0.00	1.71	9.13	それ以外	1.00	5.00 ~ 7.80	82.19	それ以外	5.00 ~ 7.80	1.71	9.13
2	100kN/m <sup>2</sup> を超える	—	— ~ —	—	3mを超える	— ~ —	—	—	100kN/m <sup>2</sup> を超える	—	— ~ —	—	3mを超える	— ~ —	—	—
	それ以外	1.00	0.00 ~ 6.60	83.29	それ以外	0.00 ~ 0.00	1.69	9.04	それ以外	1.00	5.00 ~ 8.00	83.29	それ以外	5.00 ~ 8.00	1.69	9.04
3	100kN/m <sup>2</sup> を超える	—	— ~ —	—	3mを超える	— ~ —	—	—	100kN/m <sup>2</sup> を超える	—	— ~ —	—	3mを超える	— ~ —	—	—
	それ以外	1.00	0.00 ~ 6.39	80.38	それ以外	0.00 ~ 0.00	1.58	8.48	それ以外	1.00	5.00 ~ 8.20	80.38	それ以外	5.00 ~ 8.20	1.58	8.48
4	100kN/m <sup>2</sup> を超える	—	— ~ —	—	3mを超える	— ~ —	—	—	100kN/m <sup>2</sup> を超える	—	— ~ —	—	3mを超える	— ~ —	—	—
	それ以外	1.00	0.00 ~ 6.39	80.38	それ以外	0.00 ~ 0.00	1.58	8.48	それ以外	1.00	5.00 ~ 8.20	80.38	それ以外	5.00 ~ 8.20	1.58	8.48
5	100kN/m <sup>2</sup> を超える	—	— ~ —	—	3mを超える	— ~ —	—	—	100kN/m <sup>2</sup> を超える	—	— ~ —	—	3mを超える	— ~ —	—	—
	それ以外	1.00	0.00 ~ 6.05	75.86	それ以外	0.00 ~ 0.00	1.58	8.47	それ以外	1.00	5.00 ~ 7.50	75.86	それ以外	5.00 ~ 7.50	1.58	8.47
	100kN/m <sup>2</sup> を超える		~		3mを超える	~			100kN/m <sup>2</sup> を超える		~		3mを超える	~		
