



土砂災害防止に関する基礎調査(急傾斜地の崩壊)

表紙 概況、位置図

自然現象の種類	急傾斜地の崩壊
箇所番号	043E1002
箇所名	普代-5
所在地	下閉伊郡普代村普代第15地割字堤
調査機関	岩手県久慈地方振興局土木部

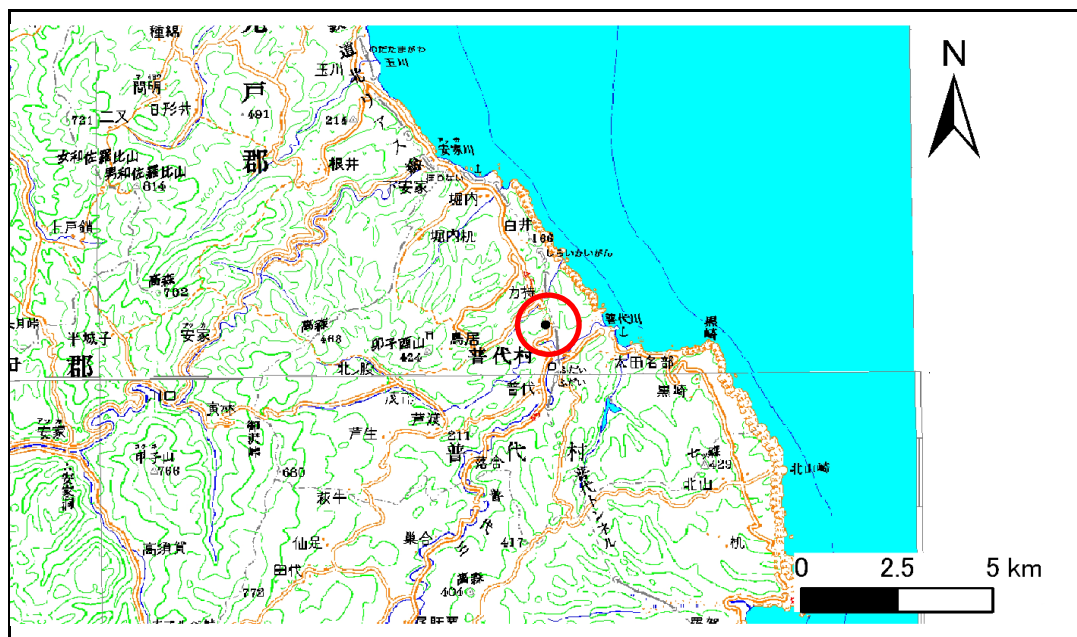

位置図(S=1:200,000)

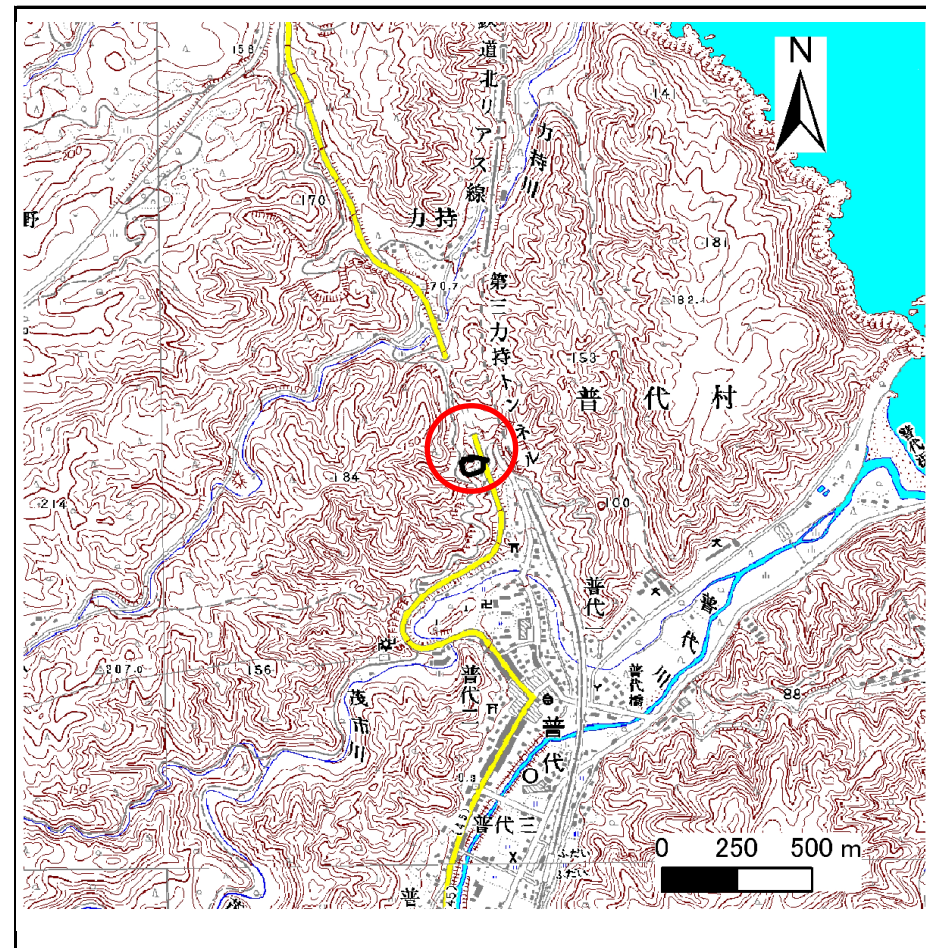

概況図(S=1:25,000)

急傾斜地の崩壊区域調査

様式3-1 危害のおそれのある土地、著しい危害のおそれのある土地の設定図

調査年度

平成20年度

急傾斜地の位置

箇所番号


043E1002

箇所名

普代-5

所在地

下閉伊郡普代村普代第15地割字堤

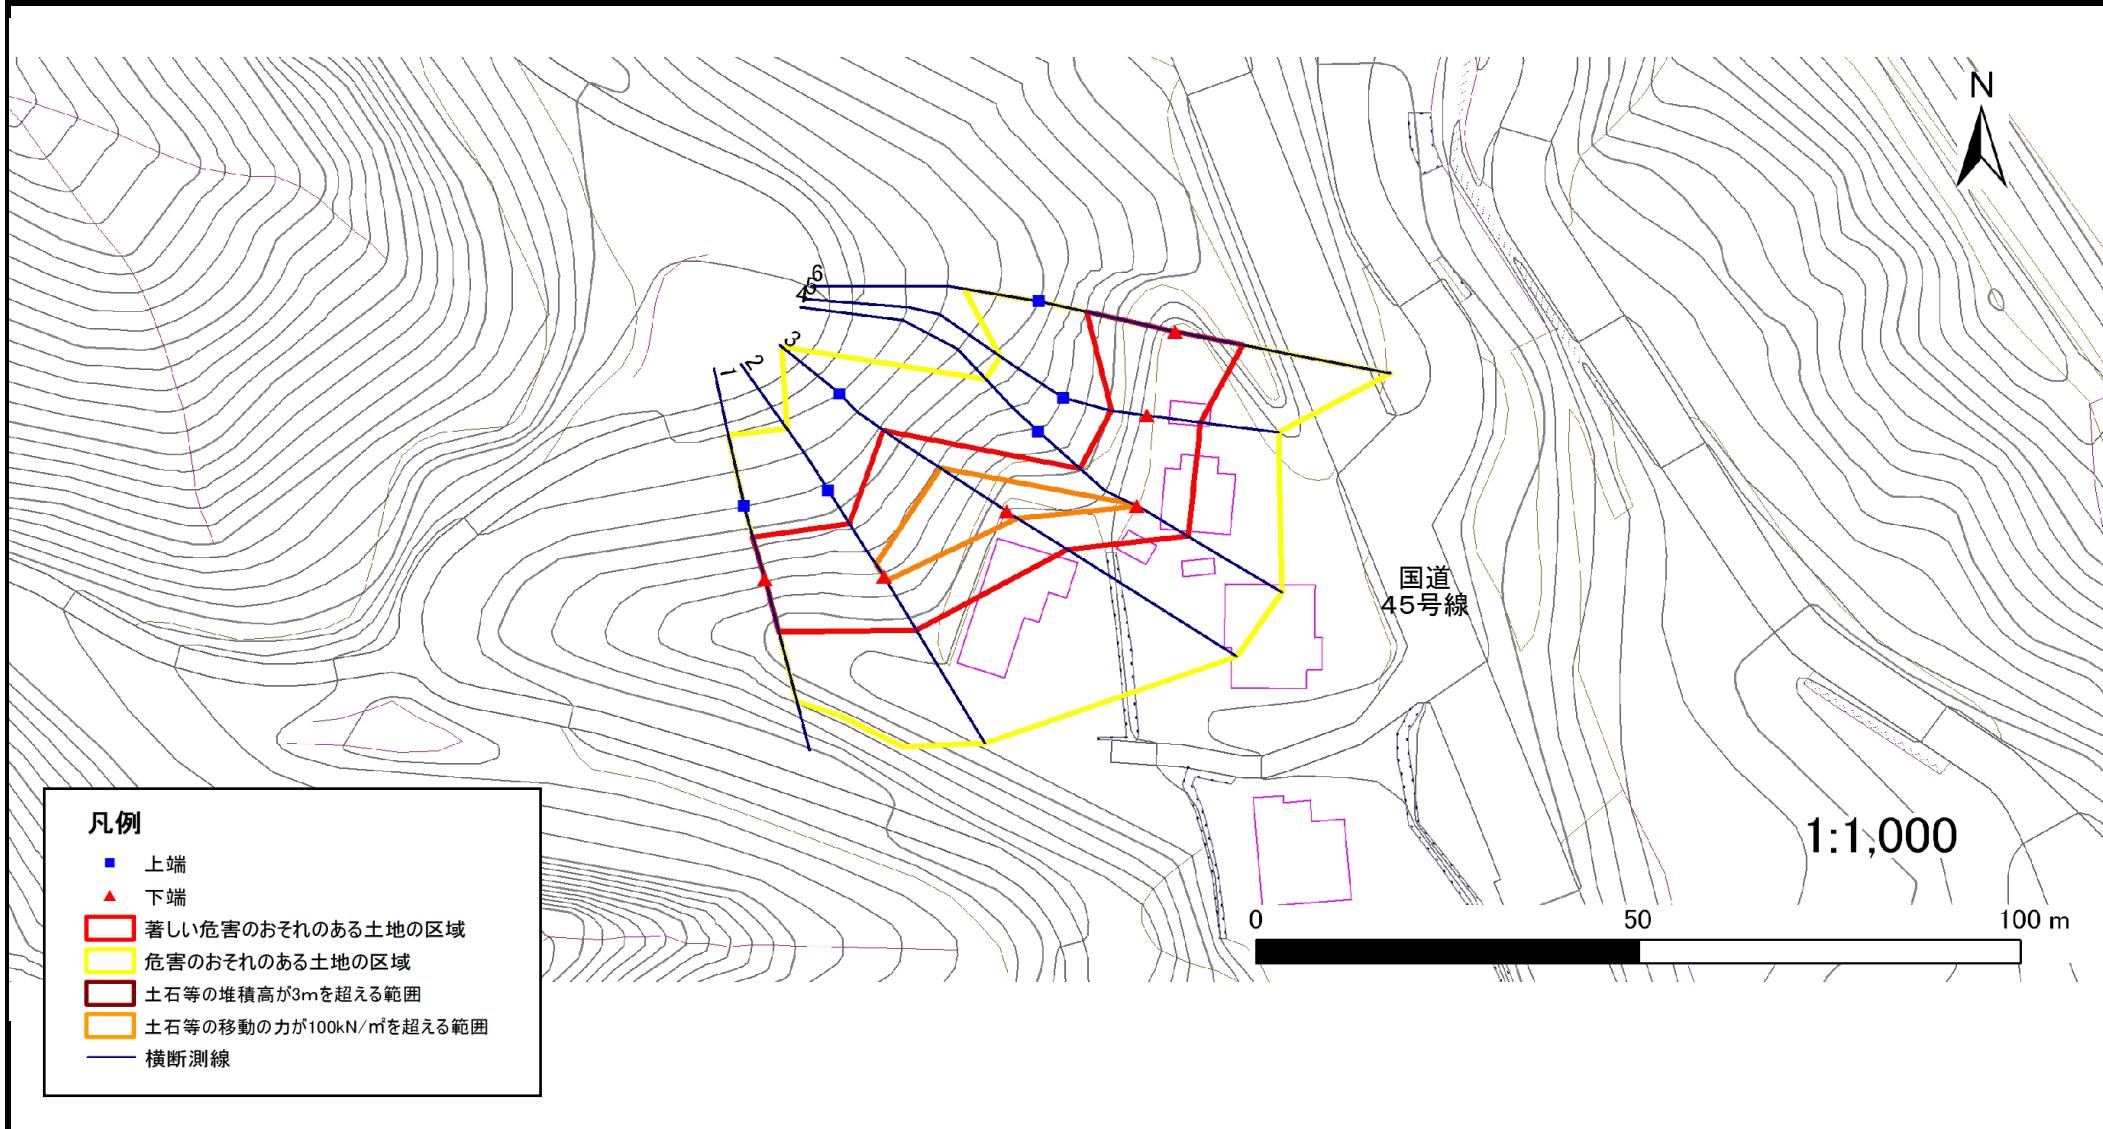

急傾斜地の崩壊区域調査

様式3-2 建築物に作用すると想定される衝撃に関する事項(1/1)

調査年度 平成20年度

急傾斜地の位置		箇所番号		043E1002		箇所名		普代-5		所在地		下関伊郡普代村普代第15地割字堤				
横断 測線 番号	急傾斜地の下端に隣接する土地								急傾斜地内							
	土石等の移動の高さと力の大きさ				土石等の堆積高さとの大きさ				土石等の移動の高さと力の大きさ				土石等の堆積高さとの大きさ			
	区分	高さ (m)	下端からの距離 (m)	力の大きさ (kN/m ²)	区分	下端からの水平 距離(m)	高さ (m)	力の大きさ (kN/m ²)	区分	高さ (m)	上端からの比高 (m)	力の大きさ (kN/m ²)	区分	上端からの比高 (m)	高さ (m)	力の大きさ (kN/m ²)
1	100kN/m ² を超える	-	- ~ -	-	3mを超える	- ~ -	-	-	100kN/m ² を超える	-	- ~ -	-	3mを超える	- ~ -	-	-
	それ以外	1.00	0.00 ~ 7.33	93.39	それ以外	0.00 ~ 7.33	2.59	13.88	それ以外	1.00	5.00 ~ 12.00	93.39	それ以外	5.00 ~ 12.00	2.59	13.88
2	100kN/m ² を超える	1.00	0.00 ~ 0.64	109.49	3mを超える	- ~ -	-	-	100kN/m ² を超える	1.00	11.23 ~ 13.10	109.49	3mを超える	- ~ -	-	-
	それ以外	1.00	0.64 ~ 8.42	100.00	それ以外	0.00 ~ 8.42	2.38	12.76	それ以外	1.00	5.00 ~ 11.23	100.00	それ以外	5.00 ~ 13.10	2.38	12.76
3	100kN/m ² を超える	1.00	0.00 ~ 1.64	125.02	3mを超える	- ~ -	-	-	100kN/m ² を超える	1.00	11.00 ~ 18.00	125.02	3mを超える	- ~ -	-	-
	それ以外	1.00	1.64 ~ 9.42	100.00	それ以外	0.00 ~ 9.42	2.23	11.91	それ以外	1.00	5.00 ~ 11.00	100.00	それ以外	5.00 ~ 18.00	2.23	11.91
4	100kN/m ² を超える	1.00	0.00 ~ 0.12	101.70	3mを超える	- ~ -	-	-	100kN/m ² を超える	1.00	10.86 ~ 11.20	101.70	3mを超える	- ~ -	-	-
	それ以外	1.00	0.12 ~ 7.90	100.00	それ以外	0.00 ~ 7.90	2.07	11.07	それ以外	1.00	5.00 ~ 10.86	100.00	それ以外	5.00 ~ 11.20	2.07	11.07
5	100kN/m ² を超える	-	- ~ -	-	3mを超える	- ~ -	-	-	100kN/m ² を超える	-	- ~ -	-	3mを超える	- ~ -	-	-
	それ以外	1.00	0.00 ~ 6.97	88.40	それ以外	0.00 ~ 6.97	1.77	9.47	それ以外	1.00	5.00 ~ 8.65	88.40	それ以外	5.00 ~ 8.65	1.77	9.47
6	100kN/m ² を超える	1.00	0.00 ~ 1.23	118.54	3mを超える	- ~ -	-	-	100kN/m ² を超える	1.00	10.53 ~ 14.38	118.54	3mを超える	- ~ -	-	-
	それ以外	1.00	1.23 ~ 9.01	100.00	それ以外	0.00 ~ 9.01	2.20	11.79	それ以外	1.00	5.00 ~ 10.53	100.00	それ以外	5.00 ~ 14.38	2.20	11.79
	100kN/m ² を超える		~		3mを超える	~			100kN/m ² を超える		~		3mを超える	~		
	それ以外		~		それ以外	~			それ以外		~		それ以外	~		
	100kN/m ² を超える		~		3mを超える	~			100kN/m ² を超える		~		3mを超える	~		
	それ以外		~		それ以外	~			それ以外		~		それ以外	~		
	100kN/m ² を超える		~		3mを超える	~			100kN/m ² を超える		~		3mを超える	~		
	それ以外		~		それ以外	~			それ以外		~		それ以外	~		
	100kN/m ² を超える		~		3mを超える	~			100kN/m ² を超える		~		3mを超える	~		
	それ以外		~		それ以外	~			それ以外		~		それ以外	~		
	100kN/m ² を超える		~		3mを超える	~			100kN/m ² を超える		~		3mを超える	~		
	それ以外		~		それ以外	~			それ以外		~		それ以外	~		