



# 土砂災害防止に関する基礎調査(急傾斜地の崩壊)

表紙 概況、位置図

自然現象の種類	急傾斜地の崩壊
箇所番号	053B1004
箇所名	上普代-1
所在地	下閉伊郡普代村第12地割字中村
調査機関	岩手県北広域振興局土木部

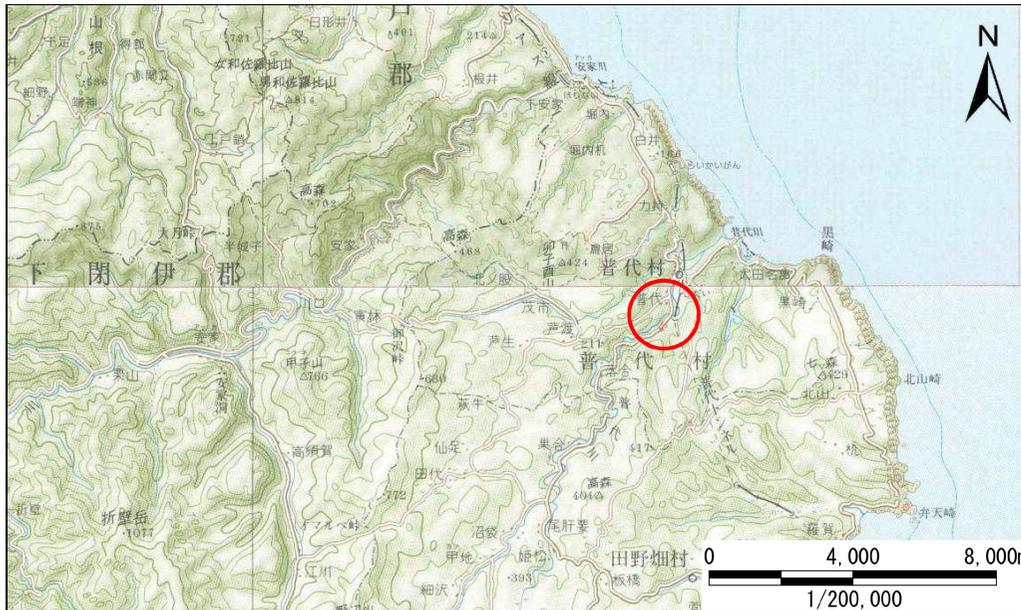

概況図(S=1:200,000)

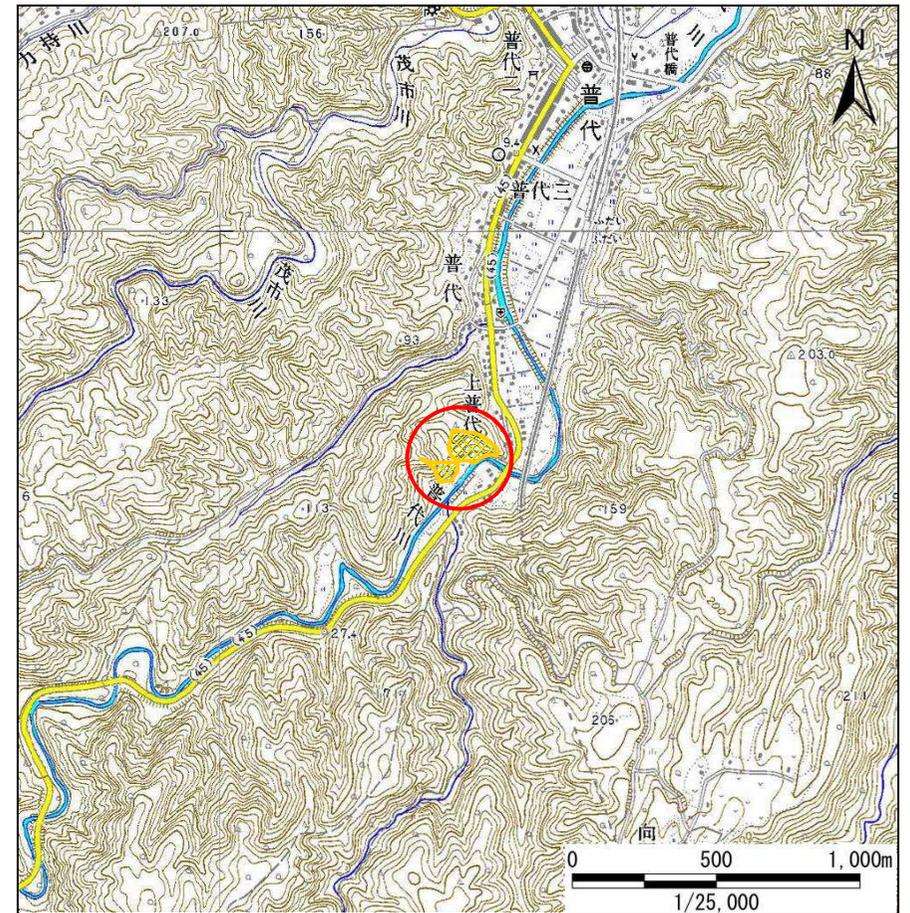

位置図(S=1:25,000)

# 急傾斜地の崩壊区域調査

様式3-1 危害のおそれのある土地、著しい危害のおそれのある土地の設定図

調査年度

平成24年度

急傾斜地の位置

箇所番号


053B1004

箇所名

上普代-1

所在地

下閉伊郡普代村第12地割字中村

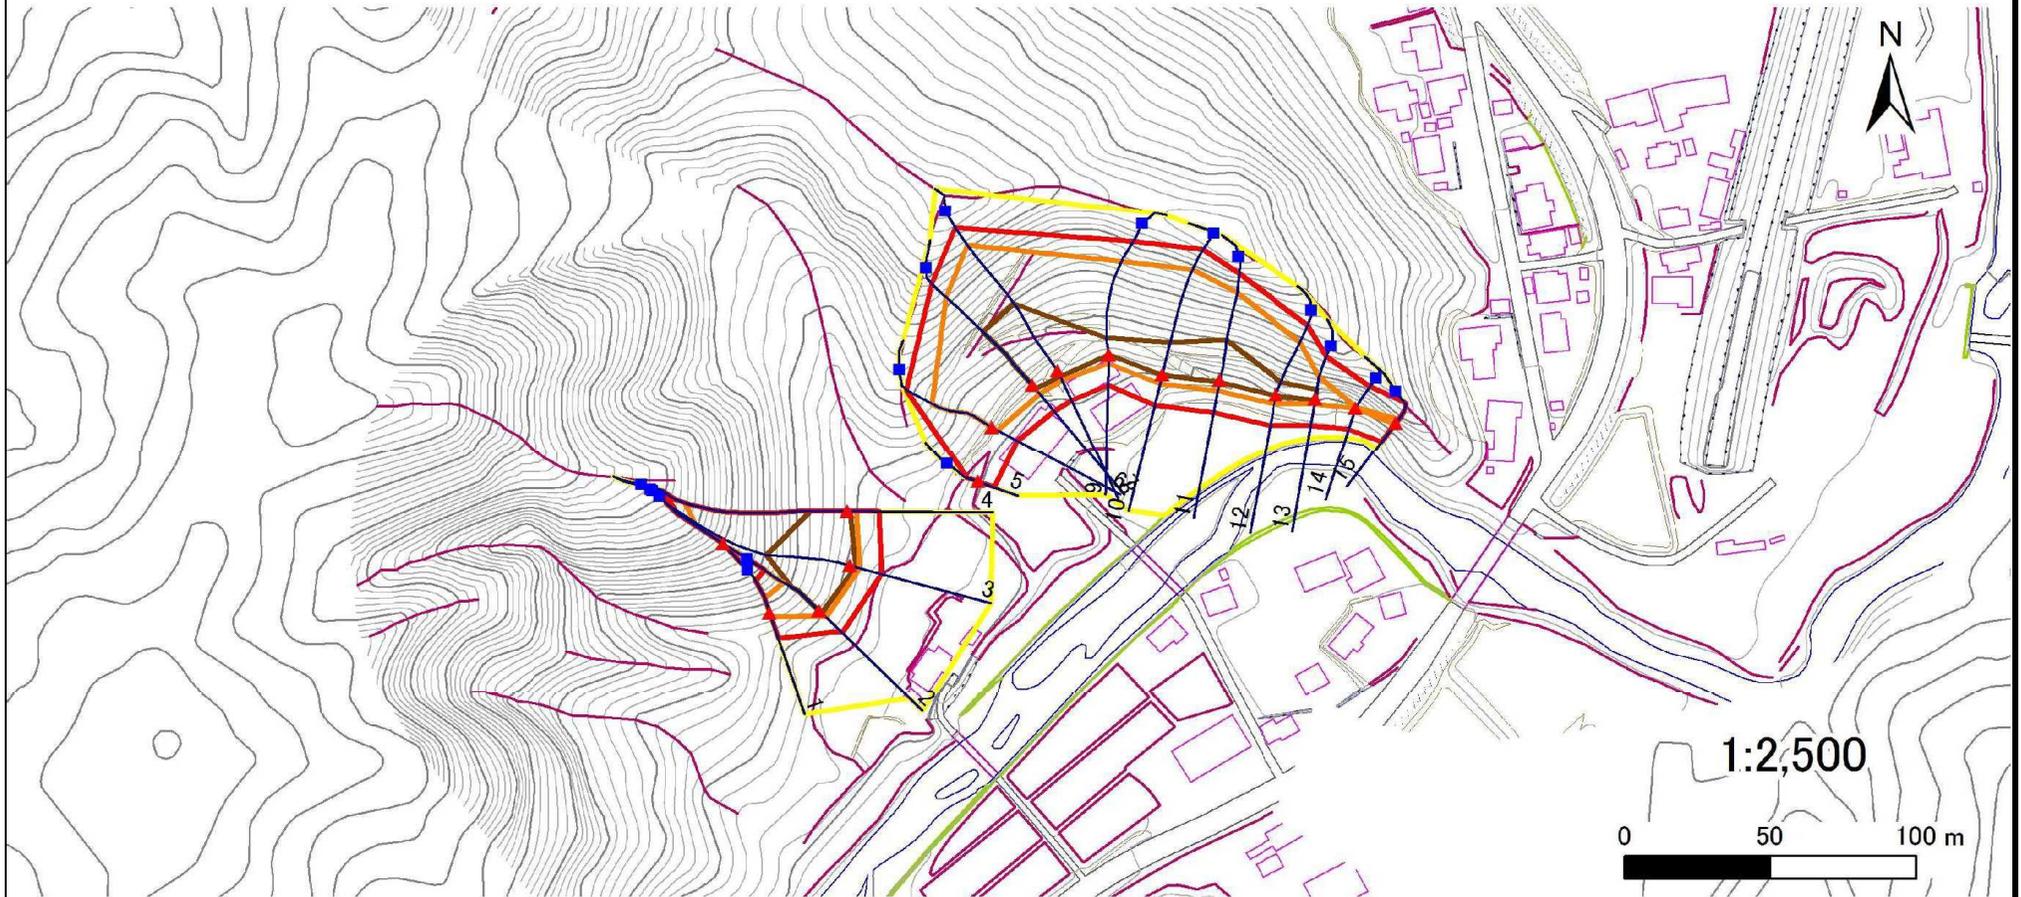

凡例

■ 上端  
▲ 下端

— 横断測線

— 危害のおそれのある土地の区域

— 著しい危害のおそれのある土地の区域

— 土石等の移動による力が100kN/m<sup>2</sup>を超える範囲

— 土石等の堆積高が3mを超える範囲

## 急傾斜地の崩壊区域調書

様式3-2 建築物に作用すると想定される衝撃に関する事項(1/2)

調査年度

平成24年度

急傾斜地の位置		箇所番号		053B1004		箇所名		上普代-1		所在地		下閉伊郡普代村第12地割字中村				
横断 測線 番号	急傾斜地の下端に隣接する土地								急傾斜地内							
	土石等の移動の高さと力の大きさ				土石等の堆積高さとの大きさ				土石等の移動の高さと力の大きさ				土石等の堆積高さとの大きさ			
	区分	高さ (m)	下端からの距離 (m)	力の大きさ (kN/m <sup>2</sup> )	区分	下端からの水平 距離(m)	高さ (m)	力の大きさ (kN/m <sup>2</sup> )	区分	高さ (m)	上端からの比高 (m)	力の大きさ (kN/m <sup>2</sup> )	区分	上端からの比高 (m)	高さ (m)	力の大きさ (kN/m <sup>2</sup> )
1	100kN/m <sup>2</sup> を超える	1.00	0.00 ~ 1.50	122.87	3mを超える	- ~ -	-	-	100kN/m <sup>2</sup> を超える	1.00	12.78 ~ 18.88	122.87	3mを超える	- ~ -	-	-
	それ以外	1.00	1.50 ~ 9.29	100.00	それ以外	0.00 ~ 9.29	2.76	13.97	それ以外	1.00	5.00 ~ 12.78	100.00	それ以外	5.00 ~ 18.88	2.76	13.97
2	100kN/m <sup>2</sup> を超える	1.00	0.00 ~ 2.34	136.47	3mを超える	- ~ -	-	-	100kN/m <sup>2</sup> を超える	1.00	10.69 ~ 21.82	136.47	3mを超える	- ~ -	-	-
	それ以外	1.00	2.34 ~ 10.12	100.00	それ以外	0.00 ~ 10.12	2.60	13.16	それ以外	1.00	5.00 ~ 10.69	100.00	それ以外	5.00 ~ 21.82	2.60	13.16
1'	100kN/m <sup>2</sup> を超える	1.00	0.00 ~ 2.35	136.71	3mを超える	- ~ -	-	-	100kN/m <sup>2</sup> を超える	1.00	10.72 ~ 22.14	136.71	3mを超える	- ~ -	-	-
	それ以外	1.00	2.35 ~ 10.14	100.00	それ以外	0.00 ~ 10.14	2.60	13.13	それ以外	1.00	5.00 ~ 10.72	100.00	それ以外	5.00 ~ 22.14	2.60	13.13
2'	100kN/m <sup>2</sup> を超える	1.00	0.00 ~ 2.35	136.71	3mを超える	- ~ -	-	-	100kN/m <sup>2</sup> を超える	1.00	10.72 ~ 22.14	136.71	3mを超える	- ~ -	-	-
	それ以外	1.00	2.35 ~ 10.14	100.00	それ以外	0.00 ~ 10.14	2.60	13.13	それ以外	1.00	5.00 ~ 10.72	100.00	それ以外	5.00 ~ 22.14	2.60	13.13
2''	100kN/m <sup>2</sup> を超える	1.00	0.00 ~ 3.19	150.95	3mを超える	0.00 ~ 1.04	3.47	17.53	100kN/m <sup>2</sup> を超える	1.00	10.84 ~ 48.65	150.95	3mを超える	40.00 ~ 48.65	3.47	17.53
	それ以外	1.00	3.19 ~ 10.97	100.00	それ以外	1.04 ~ 10.97	3.00	15.16	それ以外	1.00	5.00 ~ 10.84	100.00	それ以外	5.00 ~ 40.00	3.00	15.16
3	100kN/m <sup>2</sup> を超える	1.00	0.00 ~ 3.39	154.47	3mを超える	0.00 ~ 2.04	3.89	19.66	100kN/m <sup>2</sup> を超える	1.00	10.68 ~ 50.46	154.47	3mを超える	30.00 ~ 50.46	3.89	19.66
	それ以外	1.00	3.39 ~ 11.17	100.00	それ以外	2.04 ~ 11.17	3.00	15.16	それ以外	1.00	5.00 ~ 10.68	100.00	それ以外	5.00 ~ 30.00	3.00	15.16
4	100kN/m <sup>2</sup> を超える	1.00	0.00 ~ 3.07	148.90	3mを超える	0.00 ~ 0.99	3.44	17.37	100kN/m <sup>2</sup> を超える	1.00	10.96 ~ 48.39	148.90	3mを超える	40.00 ~ 48.39	3.44	17.37
	それ以外	1.00	3.07 ~ 10.86	100.00	それ以外	0.99 ~ 10.86	3.00	15.16	それ以外	1.00	5.00 ~ 10.96	100.00	それ以外	5.00 ~ 40.00	3.00	15.16
5	100kN/m <sup>2</sup> を超える	-	- ~ -	-	3mを超える	- ~ -	-	-	100kN/m <sup>2</sup> を超える	-	- ~ -	-	3mを超える	- ~ -	-	-
	それ以外	1.00	0.00 ~ 5.85	73.23	それ以外	0.00 ~ 0.00	1.57	7.91	それ以外	1.00	5.00 ~ 7.25	73.23	それ以外	5.00 ~ 7.25	1.57	7.91
6	100kN/m <sup>2</sup> を超える	1.00	0.00 ~ 2.20	134.14	3mを超える	- ~ -	-	-	100kN/m <sup>2</sup> を超える	1.00	11.38 ~ 25.62	134.14	3mを超える	- ~ -	-	-
	それ以外	1.00	2.20 ~ 9.98	100.00	それ以外	0.00 ~ 9.98	2.80	14.16	それ以外	1.00	5.00 ~ 11.38	100.00	それ以外	5.00 ~ 25.62	2.80	14.16
7	100kN/m <sup>2</sup> を超える	1.00	0.00 ~ 3.83	162.37	3mを超える	0.00 ~ 1.48	3.75	18.94	100kN/m <sup>2</sup> を超える	1.00	10.58 ~ 45.98	162.37	3mを超える	25.00 ~ 45.98	3.75	18.94
	それ以外	1.00	3.83 ~ 11.62	100.00	それ以外	1.48 ~ 11.62	3.00	15.16	それ以外	1.00	5.00 ~ 10.58	100.00	それ以外	5.00 ~ 25.00	3.00	15.16
8	100kN/m <sup>2</sup> を超える	1.00	0.00 ~ 3.60	158.28	3mを超える	0.00 ~ 2.15	3.97	20.07	100kN/m <sup>2</sup> を超える	1.00	10.56 ~ 50.99	158.28	3mを超える	30.00 ~ 50.99	3.97	20.07
	それ以外	1.00	3.60 ~ 11.39	100.00	それ以外	2.15 ~ 11.39	3.00	15.16	それ以外	1.00	5.00 ~ 10.56	100.00	それ以外	5.00 ~ 30.00	3.00	15.16
9	100kN/m <sup>2</sup> を超える	1.00	0.00 ~ 3.04	148.40	3mを超える	0.00 ~ 0.03	3.01	15.24	100kN/m <sup>2</sup> を超える	1.00	10.76 ~ 34.20	148.40	3mを超える	30.00 ~ 34.20	3.01	15.24
	それ以外	1.00	3.04 ~ 10.83	100.00	それ以外	0.03 ~ 10.83	3.00	15.16	それ以外	1.00	5.00 ~ 10.76	100.00	それ以外	5.00 ~ 30.00	3.00	15.16
10	100kN/m <sup>2</sup> を超える	1.00	0.00 ~ 3.32	153.22	3mを超える	0.00 ~ 0.13	3.06	15.48	100kN/m <sup>2</sup> を超える	1.00	10.62 ~ 38.56	153.22	3mを超える	30.00 ~ 38.56	3.06	15.48
	それ以外	1.00	3.32 ~ 11.10	100.00	それ以外	0.13 ~ 11.10	3.00	15.16	それ以外	1.00	5.00 ~ 10.62	100.00	それ以外	5.00 ~ 30.00	3.00	15.16
11	100kN/m <sup>2</sup> を超える	1.00	0.00 ~ 3.68	159.58	3mを超える	0.00 ~ 0.48	3.26	16.50	100kN/m <sup>2</sup> を超える	1.00	10.63 ~ 37.25	159.58	3mを超える	25.00 ~ 37.25	3.26	16.50
	それ以外	1.00	3.68 ~ 11.46	100.00	それ以外	0.48 ~ 11.46	3.00	15.16	それ以外	1.00	5.00 ~ 10.63	100.00	それ以外	5.00 ~ 25.00	3.00	15.16
12	100kN/m <sup>2</sup> を超える	1.00	0.00 ~ 3.32	153.21	3mを超える	0.00 ~ 0.45	3.26	16.50	100kN/m <sup>2</sup> を超える	1.00	10.96 ~ 29.52	153.21	3mを超える	25.00 ~ 29.52	3.26	16.50
	それ以外	1.00	3.32 ~ 11.10	100.00	それ以外	0.45 ~ 11.10	3.00	15.16	それ以外	1.00	5.00 ~ 10.96	100.00	それ以外	5.00 ~ 25.00	3.00	15.16

