



土砂災害防止に関する基礎調査(急傾斜地の崩壊)

表紙 概況、位置図

自然現象の種類	急傾斜地の崩壊
箇所番号	184B1009
箇所名	小沼-1
所在地	一関市花泉町老松字小沼
調査機関	岩手県南広域振興局土木部一関土木センター

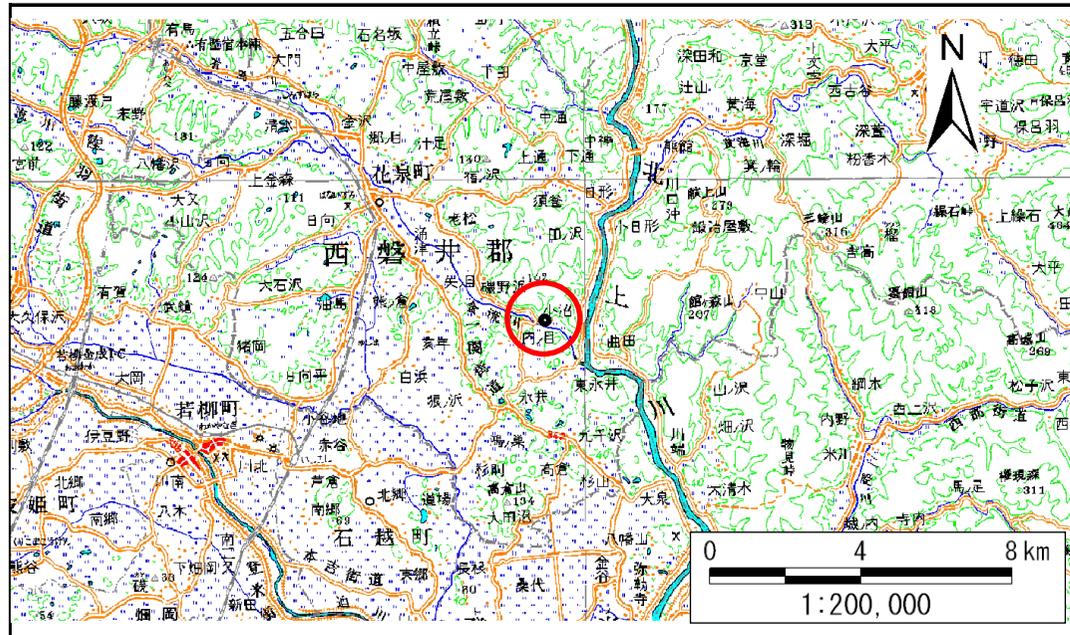

位置図(S=1:200,000)

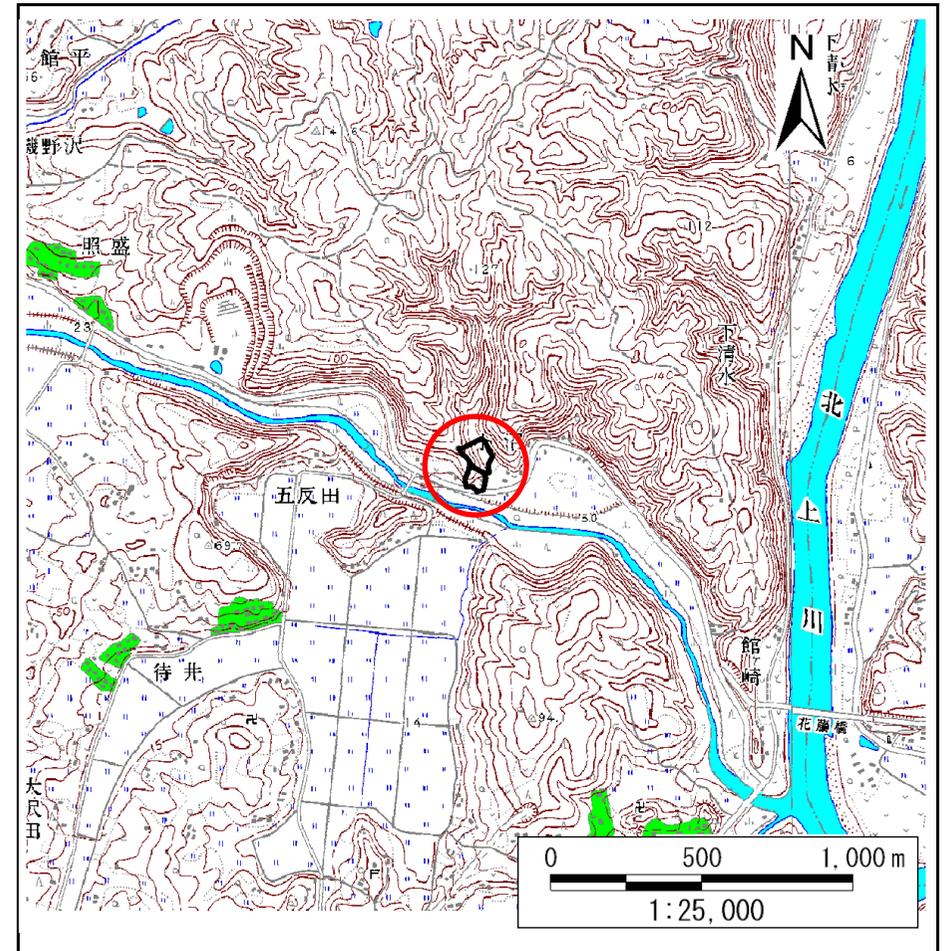

概況図(S=1:25,000)

急傾斜地の崩壊区域調査

様式3-1 危害のおそれのある土地、著しい危害のおそれのある土地の設定図

調査年度

平成22年度

急傾斜地の位置

箇所番号


184B1009

箇所名

小沼-1

所在地

一関市花泉町老松字小沼

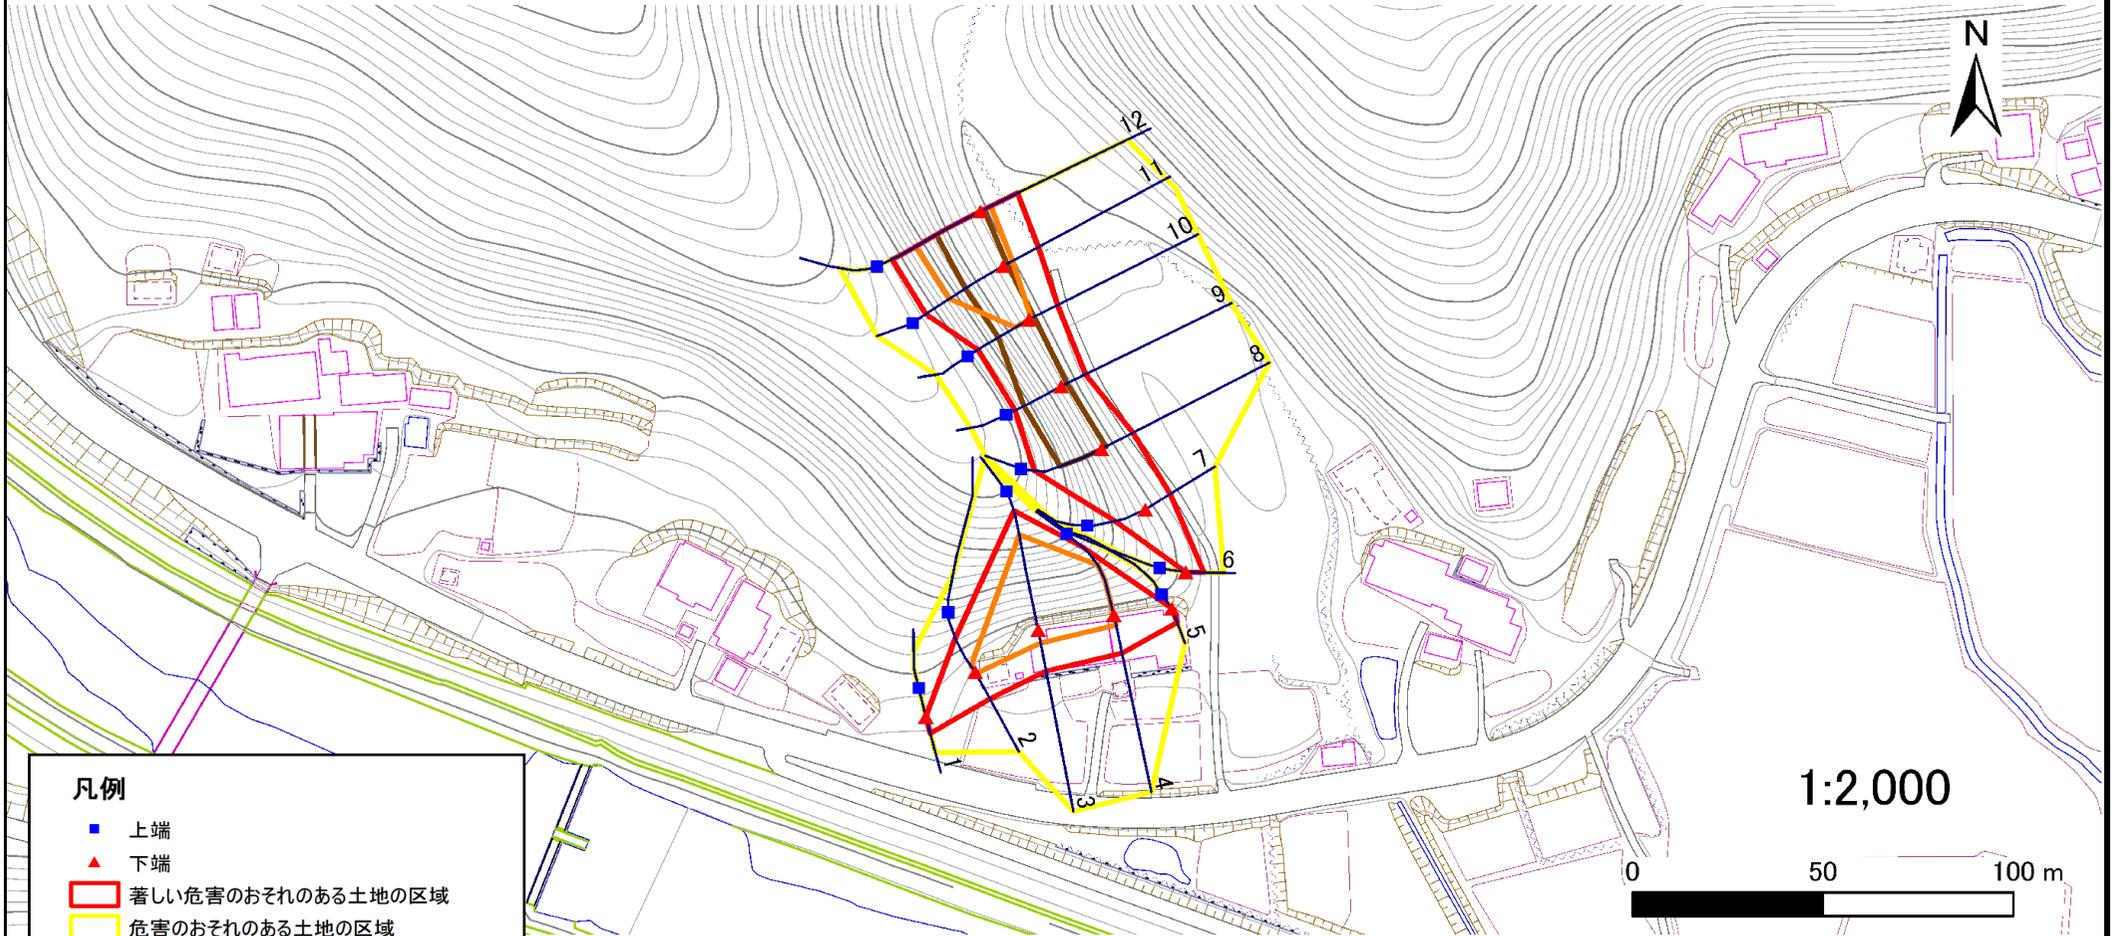

凡例

- 上端
- ▲ 下端
- 著しい危害のおそれのある土地の区域
- 危害のおそれのある土地の区域
- 土石等の堆積高が3mを超える範囲
- 土石等の移動の力が100kN/m²を超える範囲
- 横断測線


急傾斜地の崩壊区域調書

様式3-1 危害のおそれのある土地、著しい危害のおそれのある土地の設定図

調査年度

平成22年度

急傾斜地の位置	箇所番号	184B1009	箇所名	小沼-1	所在地	一関市花泉町老松字小沼
---------	------	----------	-----	------	-----	-------------

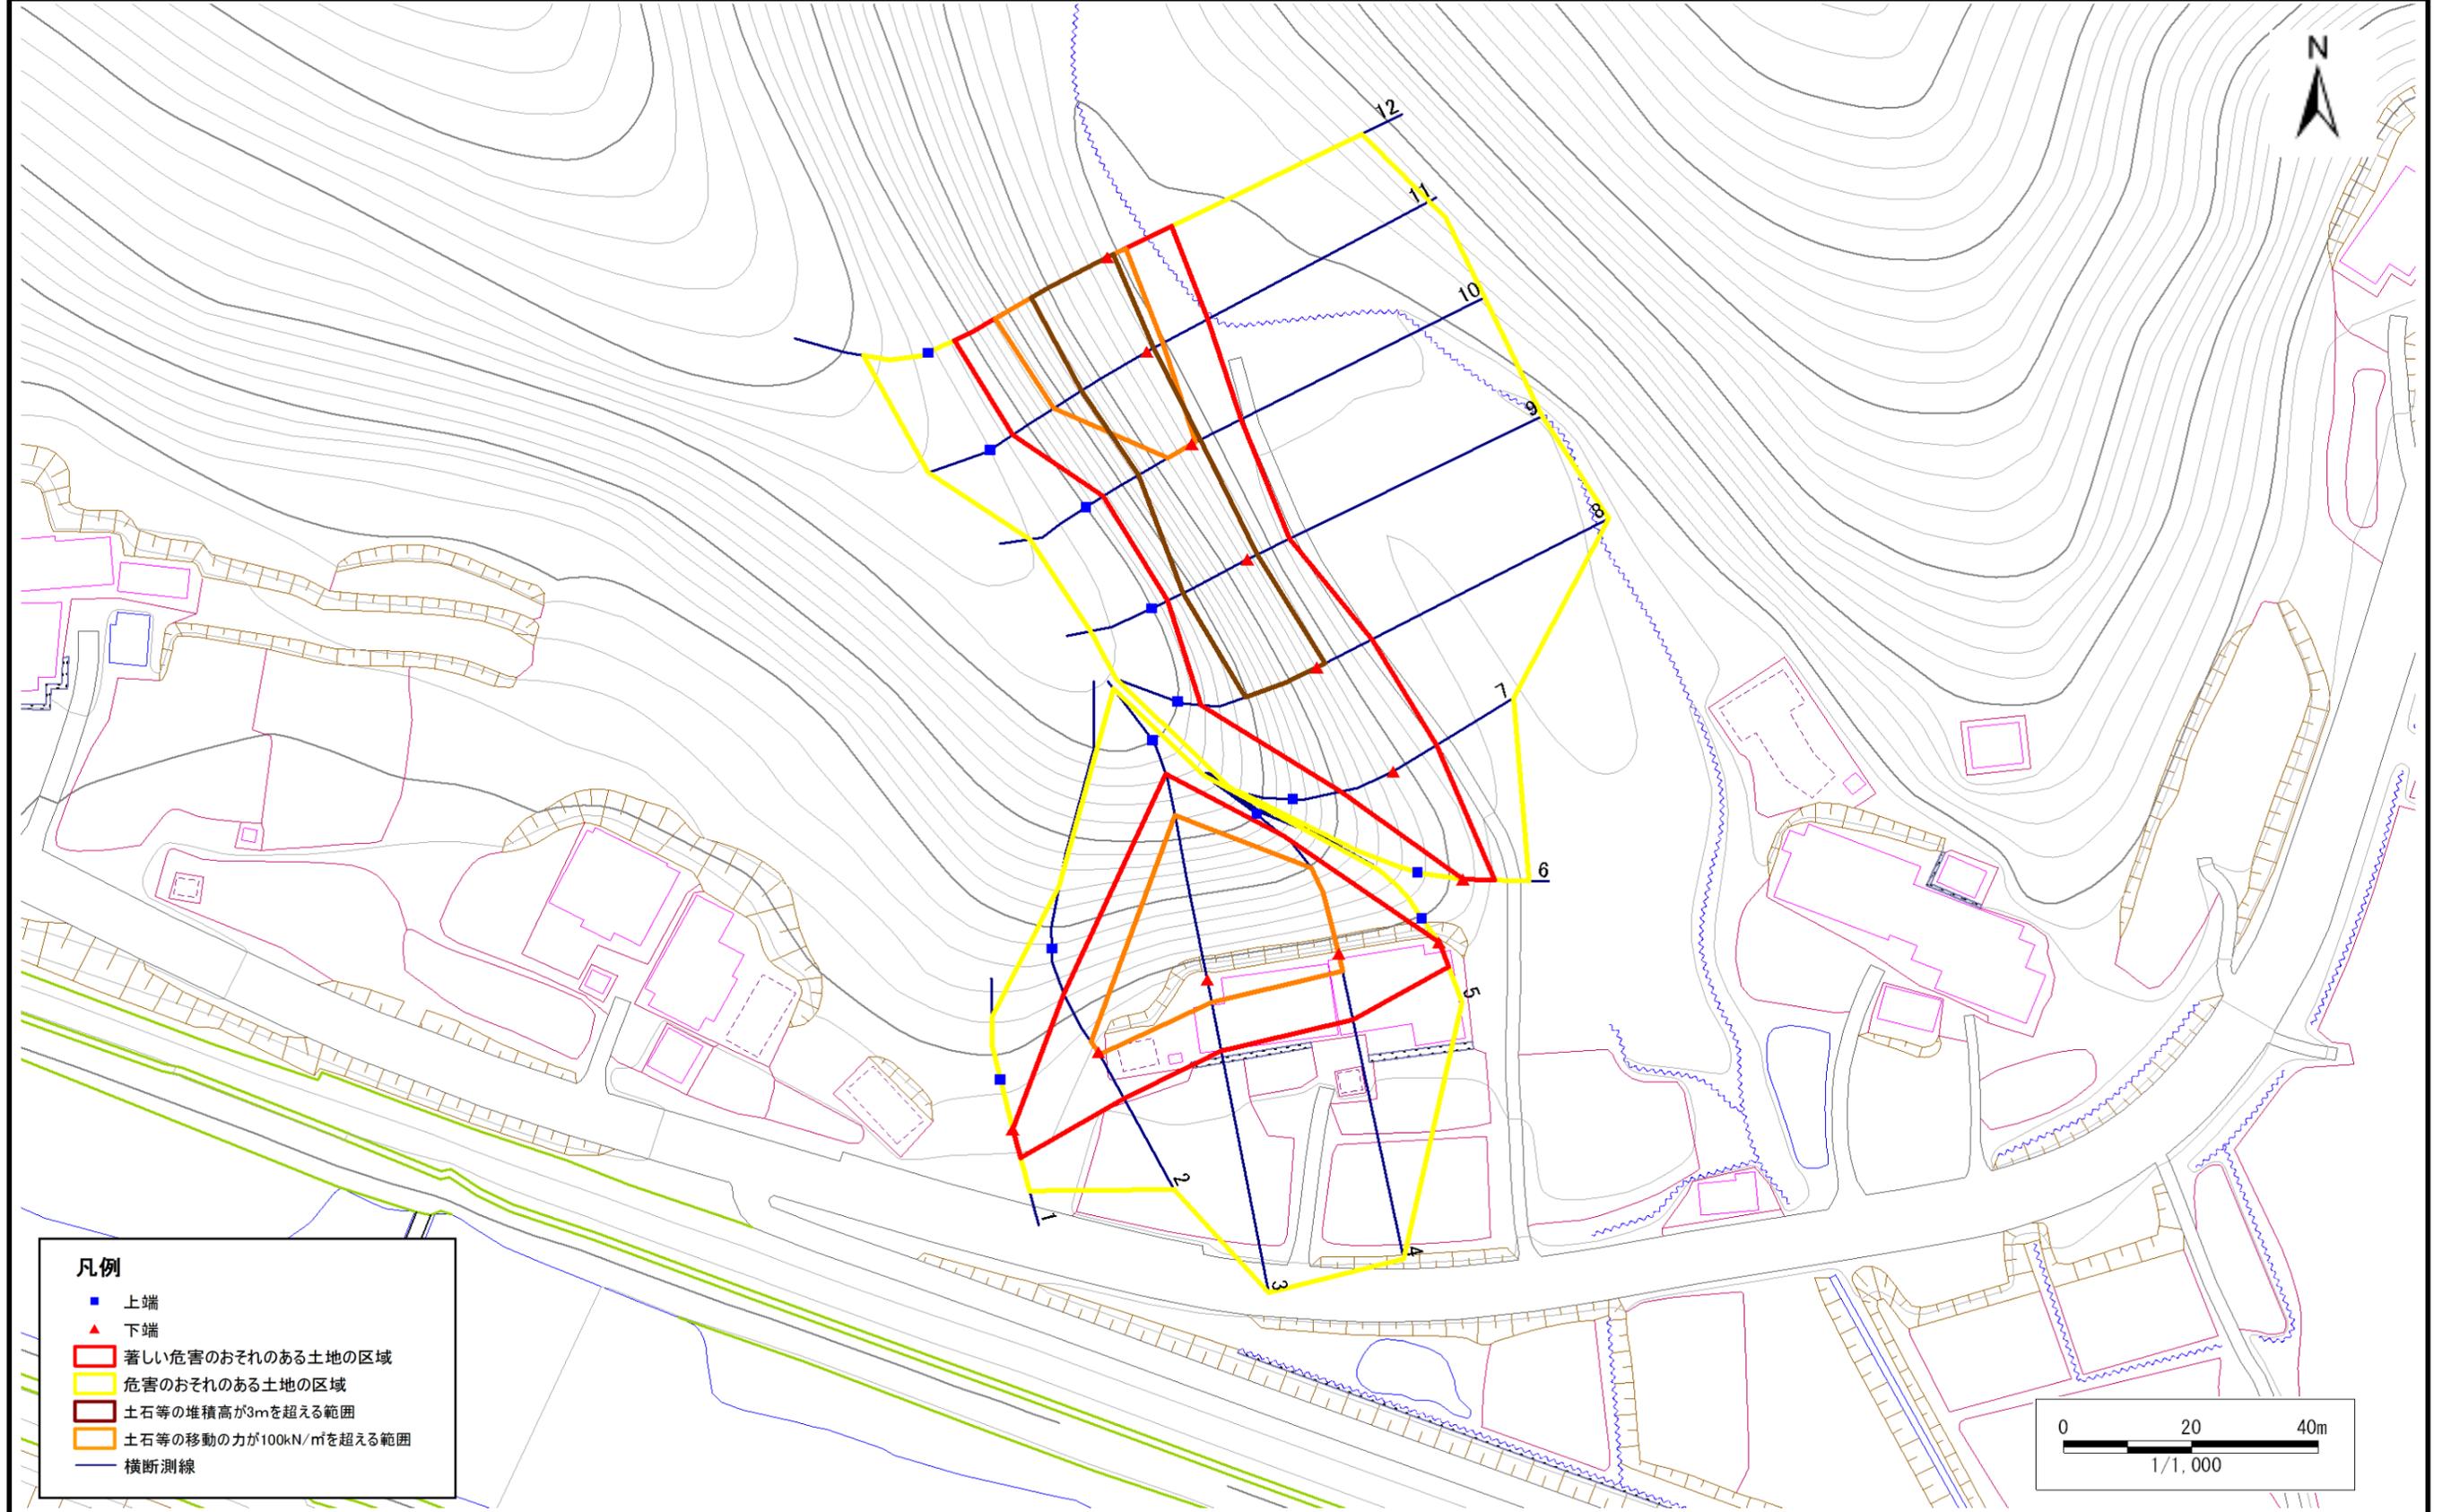

急傾斜地の崩壊区域調書

様式3-2 建築物に作用すると想定される衝撃に関する事項(1/1)

調査年度 平成22年度

急傾斜地の位置		箇所番号		184B1009		箇所名		小沼-1		所在地		一関市花泉町老松字小沼				
横断 測線 番号	急傾斜地の下端に隣接する土地								急傾斜地内							
	土石等の移動の高さと力の大きさ				土石等の堆積高さと力の大きさ				土石等の移動の高さと力の大きさ				土石等の堆積高さと力の大きさ			
	区分	高さ (m)	下端からの距離 (m)	力の大きさ (kN/m ²)	区分	下端からの水平 距離(m)	高さ (m)	力の大きさ (kN/m ²)	区分	高さ (m)	上端からの比高 (m)	力の大きさ (kN/m ²)	区分	上端からの比高 (m)	高さ (m)	力の大きさ (kN/m ²)
1	100kN/m ² を超える	-	- ~ -	-	3mを超える	- ~ -	-	-	100kN/m ² を超える	-	- ~ -	-	3mを超える	- ~ -	-	-
	それ以外	1.00	0.00 ~ 4.67	58.22	それ以外	0.00 ~ 0.00	1.62	8.67	それ以外	1.00	5.00 ~ 5.00	58.22	それ以外	5.00 ~ 5.00	1.62	8.67
2	100kN/m ² を超える	1.00	0.00 ~ 0.43	106.37	3mを超える	- ~ -	-	-	100kN/m ² を超える	1.00	10.87 ~ 12.20	106.37	3mを超える	- ~ -	-	-
	それ以外	1.00	0.43 ~ 8.22	100.00	それ以外	0.00 ~ 8.22	2.07	11.06	それ以外	1.00	5.00 ~ 10.87	100.00	それ以外	5.00 ~ 12.20	2.07	11.06
3	100kN/m ² を超える	1.00	0.00 ~ 3.57	157.71	3mを超える	0.00 ~ 0.57	3.33	17.80	100kN/m ² を超える	1.00	10.78 ~ 33.79	157.71	3mを超える	25.00 ~ 33.79	3.33	17.80
	それ以外	1.00	3.57 ~ 11.36	100.00	それ以外	0.57 ~ 11.36	3.00	16.05	それ以外	1.00	5.00 ~ 10.78	100.00	それ以外	5.00 ~ 25.00	3.00	16.05
4	100kN/m ² を超える	1.00	0.00 ~ 2.83	144.82	3mを超える	- ~ -	-	-	100kN/m ² を超える	1.00	11.17 ~ 24.49	144.82	3mを超える	- ~ -	-	-
	それ以外	1.00	2.83 ~ 10.62	100.00	それ以外	0.00 ~ 10.62	2.94	15.74	それ以外	1.00	5.00 ~ 11.17	100.00	それ以外	5.00 ~ 24.49	2.94	15.74
5	100kN/m ² を超える	-	- ~ -	-	3mを超える	- ~ -	-	-	100kN/m ² を超える	-	- ~ -	-	3mを超える	- ~ -	-	-
	それ以外	1.00	0.00 ~ 4.11	51.44	それ以外	0.00 ~ 4.11	2.04	10.94	それ以外	1.00	5.00 ~ 5.00	51.44	それ以外	5.00 ~ 5.00	2.04	10.94
6	100kN/m ² を超える	-	- ~ -	-	3mを超える	- ~ -	-	-	100kN/m ² を超える	-	- ~ -	-	3mを超える	- ~ -	-	-
	それ以外	1.00	0.00 ~ 4.77	59.50	それ以外	0.00 ~ 0.00	1.71	9.17	それ以外	1.00	5.00 ~ 5.00	59.50	それ以外	5.00 ~ 5.00	1.71	9.17
7	100kN/m ² を超える	-	- ~ -	-	3mを超える	- ~ -	-	-	100kN/m ² を超える	-	- ~ -	-	3mを超える	- ~ -	-	-
	それ以外	1.00	0.00 ~ 7.75	99.53	それ以外	0.00 ~ 7.75	2.06	11.05	それ以外	1.00	5.00 ~ 10.80	99.53	それ以外	5.00 ~ 10.80	2.06	11.05
8	100kN/m ² を超える	1.00	0.00 ~ 1.61	124.67	3mを超える	0.00 ~ 1.37	4.07	21.78	100kN/m ² を超える	1.00	18.19 ~ 31.76	124.67	3mを超える	15.00 ~ 31.76	4.07	21.78
	それ以外	1.00	1.61 ~ 9.40	100.00	それ以外	1.37 ~ 9.40	3.00	16.05	それ以外	1.00	5.00 ~ 18.19	100.00	それ以外	5.00 ~ 15.00	3.00	16.05
9	100kN/m ² を超える	-	- ~ -	-	3mを超える	0.00 ~ 1.69	4.57	24.48	100kN/m ² を超える	-	- ~ -	-	3mを超える	10.00 ~ 31.03	4.57	24.48
	それ以外	1.00	0.00 ~ 7.14	90.70	それ以外	1.69 ~ 7.14	3.00	16.05	それ以外	1.00	5.00 ~ 31.03	90.70	それ以外	5.00 ~ 10.00	3.00	16.05
10	100kN/m ² を超える	1.00	0.00 ~ 0.66	109.82	3mを超える	0.00 ~ 1.51	4.26	22.81	100kN/m ² を超える	1.00	23.32 ~ 30.00	109.82	3mを超える	15.00 ~ 30.00	4.26	22.81
	それ以外	1.00	0.66 ~ 8.44	100.00	それ以外	1.51 ~ 8.44	3.00	16.05	それ以外	1.00	5.00 ~ 23.32	100.00	それ以外	5.00 ~ 15.00	3.00	16.05
11	100kN/m ² を超える	1.00	0.00 ~ 2.77	143.78	3mを超える	0.00 ~ 1.14	3.80	20.31	100kN/m ² を超える	1.00	13.97 ~ 34.00	143.78	3mを超える	20.00 ~ 34.00	3.80	20.31
	それ以外	1.00	2.77 ~ 10.56	100.00	それ以外	1.14 ~ 10.56	3.00	16.05	それ以外	1.00	5.00 ~ 13.97	100.00	それ以外	5.00 ~ 20.00	3.00	16.05
12	100kN/m ² を超える	1.00	0.00 ~ 3.12	149.79	3mを超える	0.00 ~ 1.03	3.69	19.74	100kN/m ² を超える	1.00	12.90 ~ 34.76	149.79	3mを超える	20.00 ~ 34.76	3.69	19.74
	それ以外	1.00	3.12 ~ 10.91	100.00	それ以外	1.03 ~ 10.91	3.00	16.05	それ以外	1.00	5.00 ~ 12.90	100.00	それ以外	5.00 ~ 20.00	3.00	16.05
	100kN/m ² を超える		~		3mを超える	~			100kN/m ² を超える		~		3mを超える	~		
	それ以外		~		それ以外	~			それ以外		~		それ以外	~		
	100kN/m ² を超える		~		3mを超える	~			100kN/m ² を超える		~		3mを超える	~		
	それ以外		~		それ以外	~			それ以外		~		それ以外	~		
	100kN/m ² を超える		~		3mを超える	~			100kN/m ² を超える		~		3mを超える	~		
	それ以外		~		それ以外	~			それ以外		~		それ以外	~		