



# 土砂災害防止に関する基礎調査(急傾斜地の崩壊)

表紙 概況、位置図

自然現象の種類	急傾斜地の崩壊
箇所番号	123C1001
箇所名	矢沢
所在地	花巻市矢沢第3地割
調査機関	県南広域振興局土木部花巻土木センター

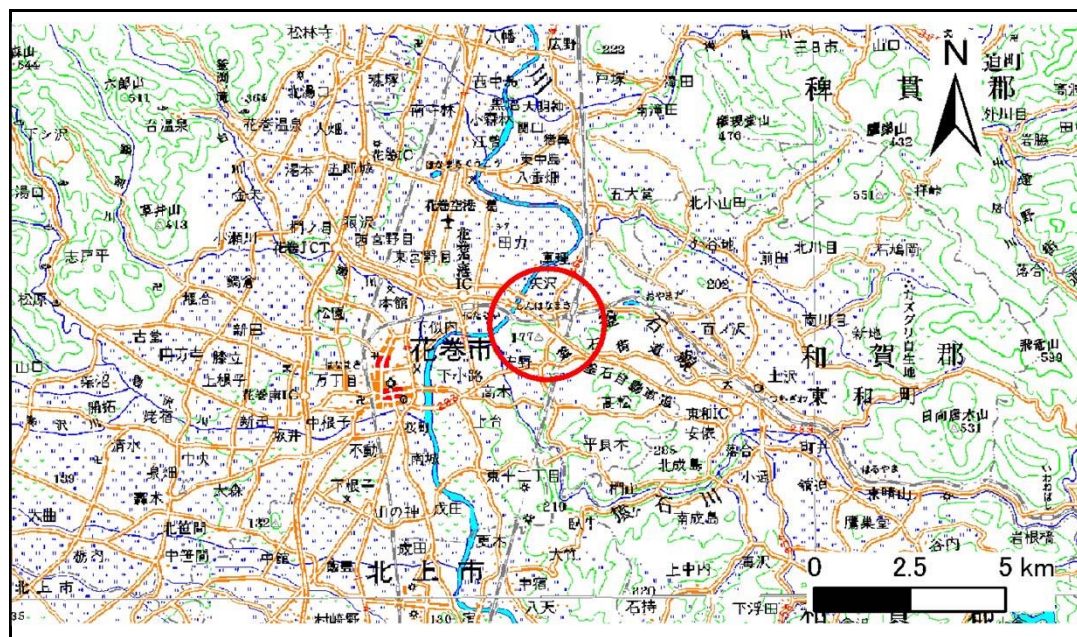

位置図(S=1:200,000)

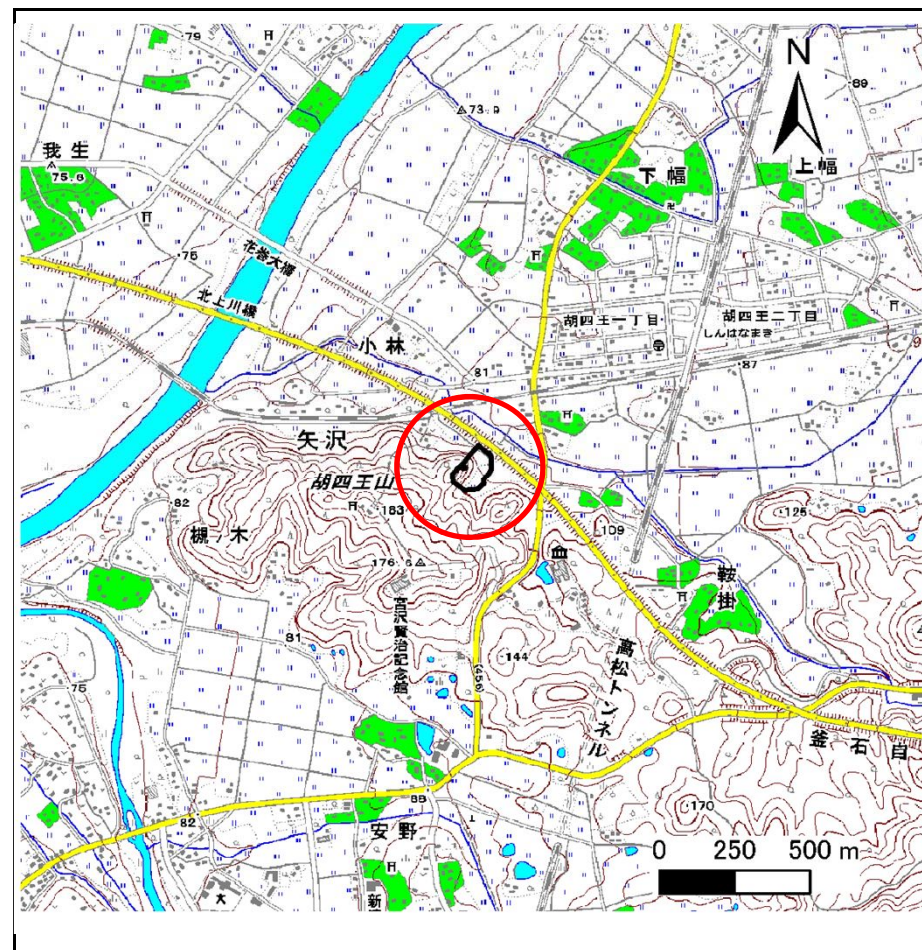

概況図(S=1:25,000)


# 急傾斜地の崩壊区域調査

様式3-1 危害のおそれのある土地、著しい危害のおそれのある土地の設定図


調査年度

平成24年度

急傾斜地の位置 箇所番号 123C1001 箇所名 矢沢 所在地 花巻市矢沢第3地割

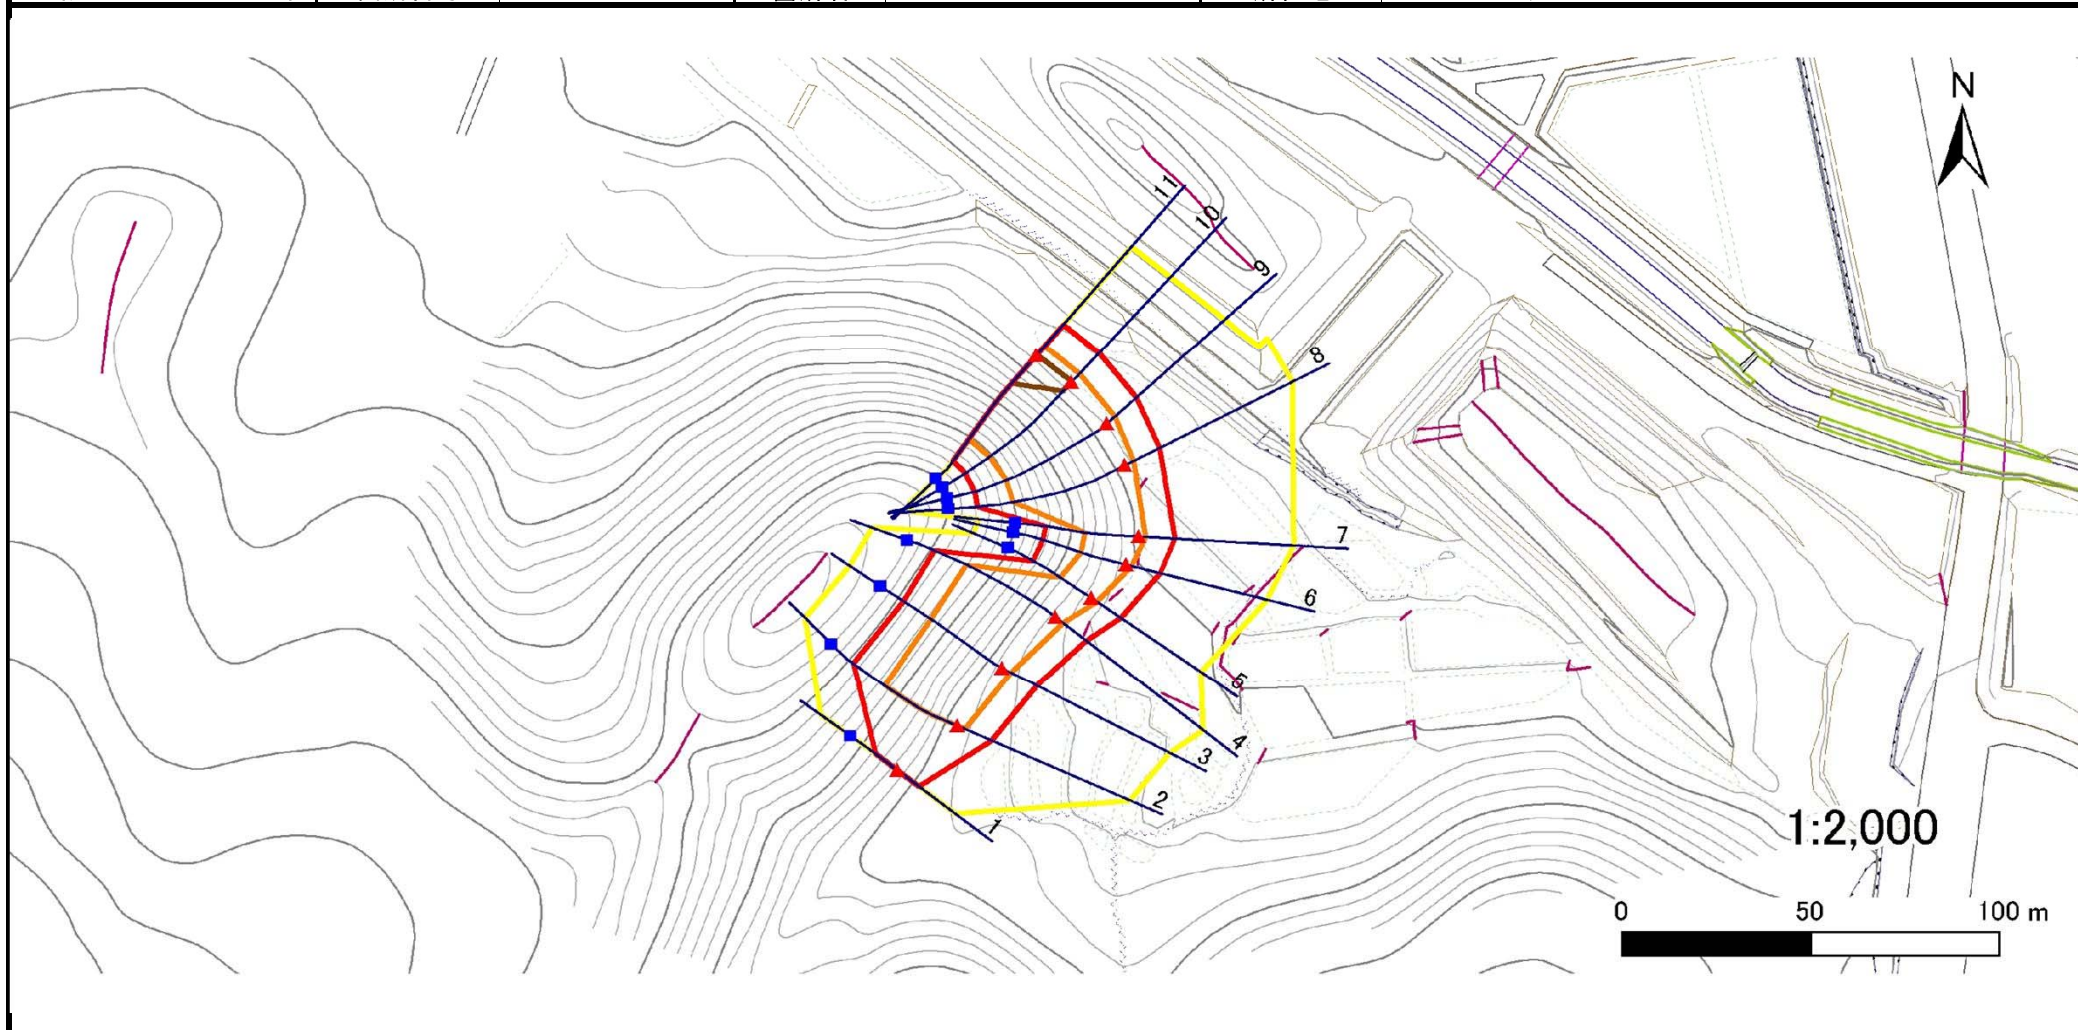

1:2,000

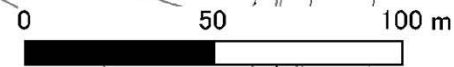

凡例

- 上端
- ▲ 下端

— 横断測線

- 危害のおそれのある土地の区域
- 著しい危害のおそれのある土地の区域

- 土石等の移動による力が $100\text{kN/m}^2$ を超える範囲
- 土石等の堆積高が $3\text{m}$ を超える範囲

# 急傾斜地の崩壊区域調書

様式3-1 危害のおそれのある土地、著しい危害のおそれのある土地の設定図

調査年度

平成24年度

急傾斜地の位置

箇所番号

123C1001

箇所名

矢沢

所在地

花巻市矢沢第3地割



凡例

■ 上端  
▲ 下端

— 横断測線

— 危害のおそれのある土地の区域  
— 著しい危害のおそれのある土地の区域

— 土石等の移動による力が100kN/m<sup>2</sup>を超える範囲  
— 土石等の堆積高が3mを超える範囲

# 急傾斜地の崩壊区域調書

様式3-2 建築物に作用すると想定される衝撃に関する事項(1/1)

調査年度 平成24年度

急傾斜地の位置		箇所番号		123C1001		箇所名		矢沢		所在地		花巻市矢沢第3地割				
横断線 番号	急傾斜地の下端に隣接する土地								急傾斜地内							
	土石等の移動の高さと力の大きさ				土石等の堆積高さと力の大きさ				土石等の移動の高さと力の大きさ				土石等の堆積高さと力の大きさ			
	区分	高さ (m)	下端からの距離 (m)	力の大きさ (kN/m <sup>2</sup> )	区分	下端からの水平 距離(m)	高さ (m)	力の大きさ (kN/m <sup>2</sup> )	区分	高さ (m)	上端からの比高 (m)	力の大きさ (kN/m <sup>2</sup> )	区分	上端からの比高 (m)	高さ (m)	力の大きさ (kN/m <sup>2</sup> )
1	100kN/m <sup>2</sup> を超える	-	- ~ -	-	3mを超える	- ~ -	-	-	100kN/m <sup>2</sup> を超える	-	- ~ -	-	3mを超える	- ~ -	-	-
	それ以外	1.00	0.00 ~ 7.18	91.29	それ以外	0.00 ~ 0.00	1.62	8.20	それ以外	1.00	5.00 ~ 9.70	91.29	それ以外	5.00 ~ 9.70	1.62	8.20
2	100kN/m <sup>2</sup> を超える	1.00	0.00 ~ 2.13	133.09	3mを超える	- ~ -	-	-	100kN/m <sup>2</sup> を超える	1.00	11.48 ~ 25.44	133.09	3mを超える	- ~ -	-	-
	それ以外	1.00	2.13 ~ 9.92	100.00	それ以外	0.00 ~ 9.92	2.79	14.10	それ以外	1.00	5.00 ~ 11.48	100.00	それ以外	5.00 ~ 25.44	2.79	14.10
3	100kN/m <sup>2</sup> を超える	1.00	0.00 ~ 2.60	140.88	3mを超える	- ~ -	-	-	100kN/m <sup>2</sup> を超える	1.00	10.87 ~ 26.65	140.88	3mを超える	- ~ -	-	-
	それ以外	1.00	2.60 ~ 10.39	100.00	それ以外	0.00 ~ 10.39	2.88	14.58	それ以外	1.00	5.00 ~ 10.87	100.00	それ以外	5.00 ~ 26.65	2.88	14.58
4	100kN/m <sup>2</sup> を超える	1.00	0.00 ~ 2.58	140.50	3mを超える	- ~ -	-	-	100kN/m <sup>2</sup> を超える	1.00	11.09 ~ 29.31	140.50	3mを超える	- ~ -	-	-
	それ以外	1.00	2.58 ~ 10.36	100.00	それ以外	0.00 ~ 10.36	2.84	14.36	それ以外	1.00	5.00 ~ 11.09	100.00	それ以外	5.00 ~ 29.31	2.84	14.36
5	100kN/m <sup>2</sup> を超える	1.00	0.00 ~ 1.67	125.57	3mを超える	- ~ -	-	-	100kN/m <sup>2</sup> を超える	1.00	10.85 ~ 17.70	125.57	3mを超える	- ~ -	-	-
	それ以外	1.00	1.67 ~ 9.46	100.00	それ以外	0.00 ~ 9.46	2.25	11.37	それ以外	1.00	5.00 ~ 10.85	100.00	それ以外	5.00 ~ 17.70	2.25	11.37
6	100kN/m <sup>2</sup> を超える	1.00	0.00 ~ 1.54	123.42	3mを超える	- ~ -	-	-	100kN/m <sup>2</sup> を超える	1.00	11.57 ~ 19.29	123.42	3mを超える	- ~ -	-	-
	それ以外	1.00	1.54 ~ 9.32	100.00	それ以外	0.00 ~ 9.32	2.17	10.94	それ以外	1.00	5.00 ~ 11.57	100.00	それ以外	5.00 ~ 19.29	2.17	10.94
7	100kN/m <sup>2</sup> を超える	1.00	0.00 ~ 1.66	125.42	3mを超える	- ~ -	-	-	100kN/m <sup>2</sup> を超える	1.00	11.59 ~ 20.46	125.42	3mを超える	- ~ -	-	-
	それ以外	1.00	1.66 ~ 9.45	100.00	それ以外	0.00 ~ 9.45	2.47	12.47	それ以外	1.00	5.00 ~ 11.59	100.00	それ以外	5.00 ~ 20.46	2.47	12.47
8	100kN/m <sup>2</sup> を超える	1.00	0.00 ~ 2.63	141.42	3mを超える	- ~ -	-	-	100kN/m <sup>2</sup> を超える	1.00	11.15 ~ 31.58	141.42	3mを超える	- ~ -	-	-
	それ以外	1.00	2.63 ~ 10.42	100.00	それ以外	0.00 ~ 10.42	2.93	14.83	それ以外	1.00	5.00 ~ 11.15	100.00	それ以外	5.00 ~ 31.58	2.93	14.83
9	100kN/m <sup>2</sup> を超える	1.00	0.00 ~ 2.79	144.02	3mを超える	- ~ -	-	-	100kN/m <sup>2</sup> を超える	1.00	10.94 ~ 31.59	144.02	3mを超える	- ~ -	-	-
	それ以外	1.00	2.79 ~ 10.57	100.00	それ以外	0.00 ~ 10.57	2.97	15.01	それ以外	1.00	5.00 ~ 10.94	100.00	それ以外	5.00 ~ 31.59	2.97	15.01
10	100kN/m <sup>2</sup> を超える	1.00	0.00 ~ 3.15	150.21	3mを超える	0.00 ~ 0.14	3.07	15.51	100kN/m <sup>2</sup> を超える	1.00	10.62 ~ 32.36	150.21	3mを超える	30.00 ~ 32.36	3.07	15.51
	それ以外	1.00	3.15 ~ 10.93	100.00	それ以外	0.14 ~ 10.93	3.00	15.16	それ以外	1.00	5.00 ~ 10.62	100.00	それ以外	5.00 ~ 30.00	3.00	15.16
11	100kN/m <sup>2</sup> を超える	1.00	0.00 ~ 3.31	153.10	3mを超える	0.00 ~ 0.25	3.13	15.81	100kN/m <sup>2</sup> を超える	1.00	10.54 ~ 32.73	153.10	3mを超える	25.00 ~ 32.73	3.13	15.81
	それ以外	1.00	3.31 ~ 11.10	100.00	それ以外	0.25 ~ 11.10	3.00	15.16	それ以外	1.00	5.00 ~ 10.54	100.00	それ以外	5.00 ~ 25.00	3.00	15.16
	100kN/m <sup>2</sup> を超える		~		3mを超える	~			100kN/m <sup>2</sup> を超える		~		3mを超える	~		
	それ以外		~		それ以外	~			それ以外		~		それ以外	~		
	100kN/m <sup>2</sup> を超える		~		3mを超える	~			100kN/m <sup>2</sup> を超える		~		3mを超える	~		
	それ以外		~		それ以外	~			それ以外		~		それ以外	~		
	100kN/m <sup>2</sup> を超える		~		3mを超える	~			100kN/m <sup>2</sup> を超える		~		3mを超える	~		
	それ以外		~		それ以外	~			それ以外		~		それ以外	~		