


土砂災害防止に関する基礎調査(急傾斜地の崩壊)

表紙 概況、位置図

自然現象の種類	急傾斜地の崩壊
箇所番号	128B3039
箇所名	太田-1
所在地	釜石市鵜住居町第1地割
調査機関	沿岸広域振興局土木部



位置図(S=1:200,000)

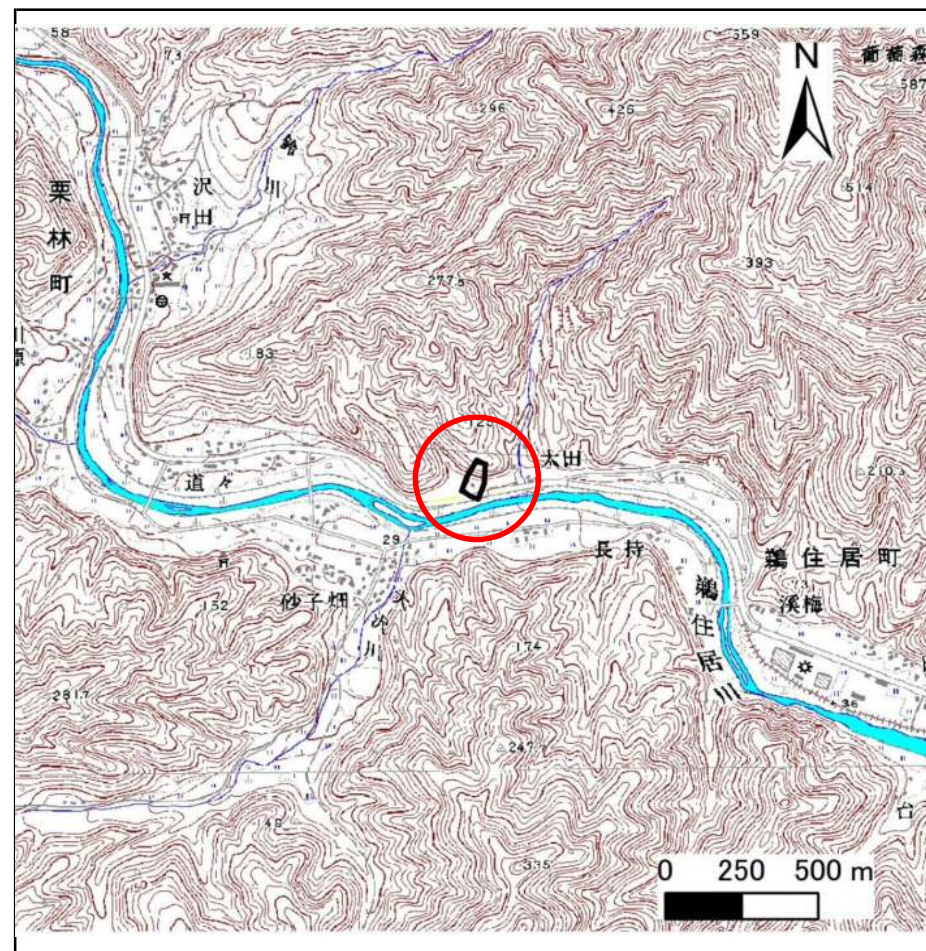

概況図(S=1:25,000)

国土地理院の数値地図200000(地図画像)『盛岡、一関』及び数値地図25000(地図画像)『橋野、小佐野』を掲載

急傾斜地の崩壊区域調書

様式3-1 危害のおそれのある土地、著しい危害のおそれのある土地の設定図

調査年度

平成29年度

急傾斜地の位置

箇所番号


128B3039

箇所名

太田-1

所在地

釜石市鶴住居町第1地割

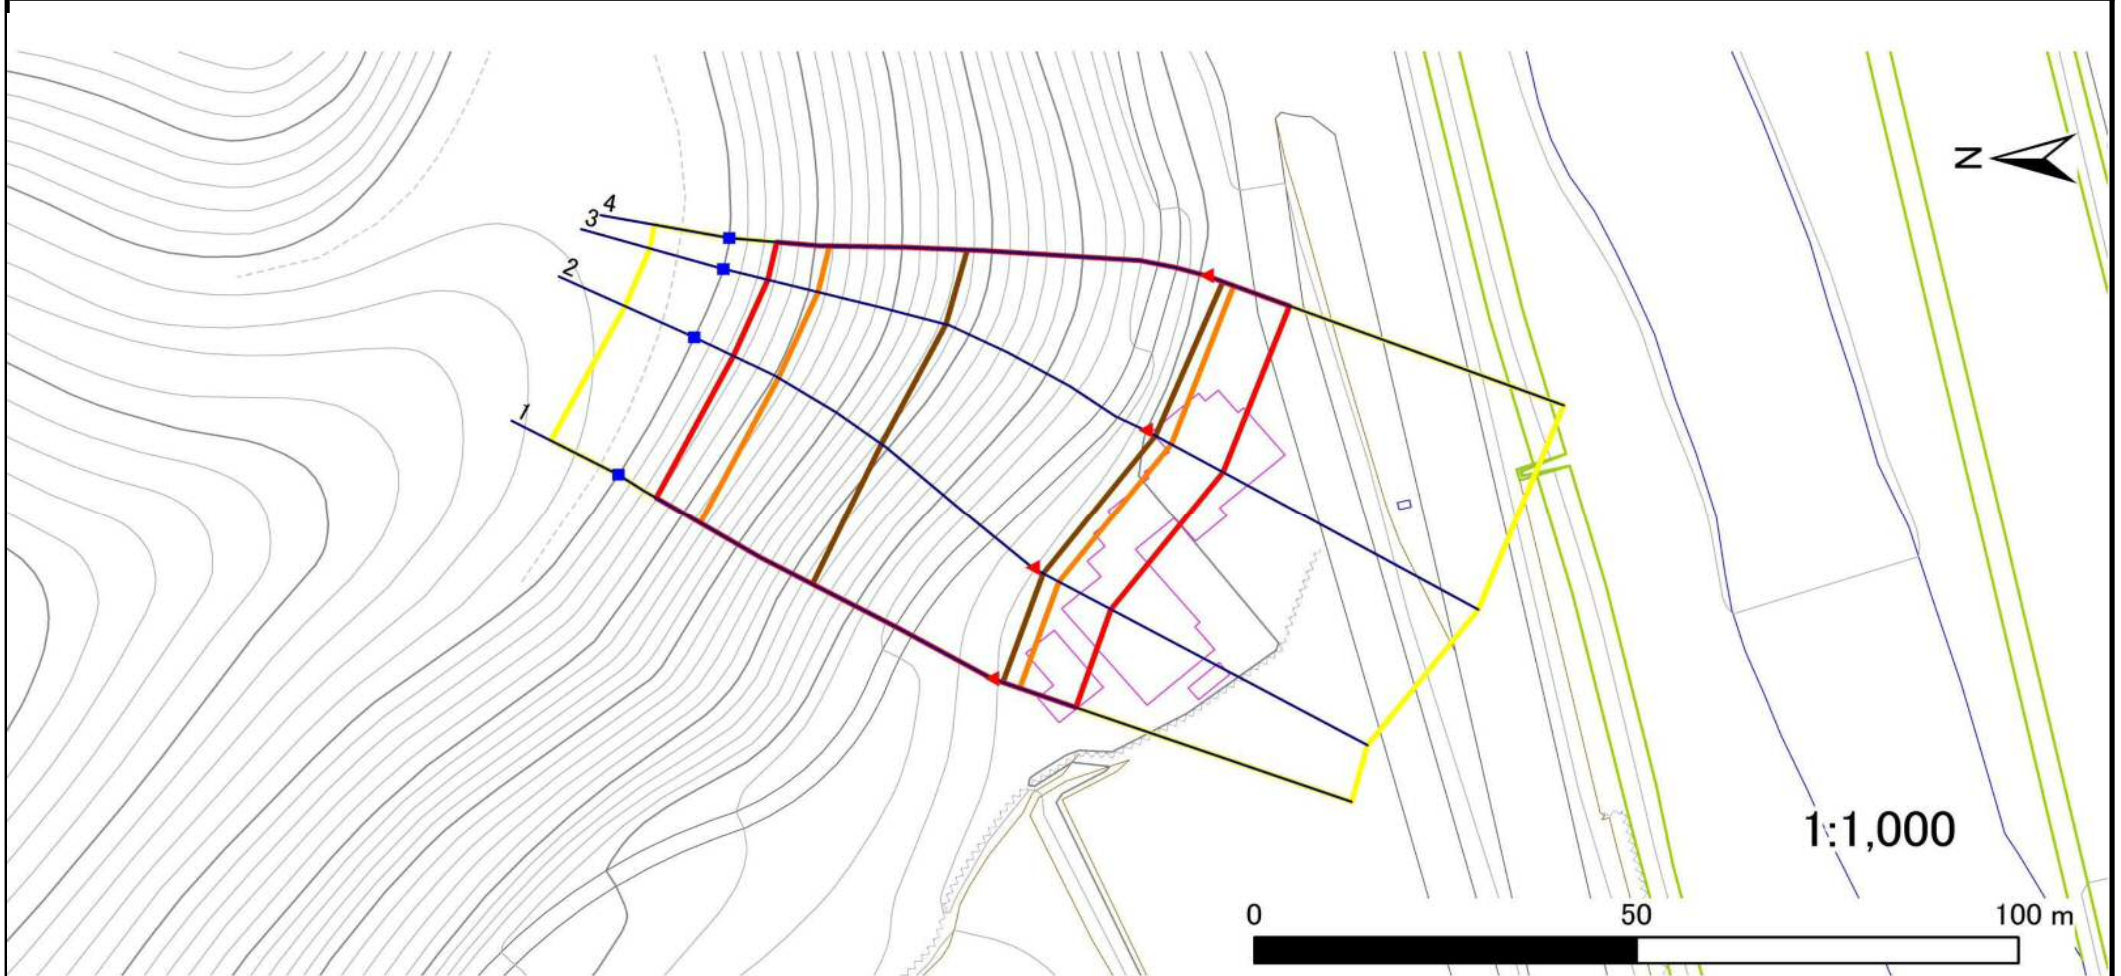

凡例

- 上端
- ▲ 下端

— 横断測線

— 危害のおそれのある土地の区域

— 著しい危害のおそれのある土地の区域

— 土石等の移動による力が100kN/m²を超える範囲

— 土石等の堆積高が3mを超える範囲

急傾斜地の崩壊区域調書

様式3-2 建築物に作用すると想定される衝撃に関する事項(1/1)

調査年度

平成29年度

急傾斜地の位置		箇所番号			箇所名				所在地		急傾斜地内					
		128B3039			太田-1				釜石市鶴住居町第1地割		急傾斜地の下端に隣接する土地		急傾斜地内			
横断 測線 番号	土石等の移動の高さと力の大きさ				土石等の堆積高さとの大きさ				土石等の移動の高さと力の大きさ				土石等の堆積高さとの大きさ			
	区分	高さ (m)	下端からの距離 (m)	力の大きさ (kN/m ²)	区分	下端からの水平 距離(m)	高さ (m)	力の大きさ (kN/m ²)	区分	高さ (m)	上端からの比高 (m)	力の大きさ (kN/m ²)	区分	上端からの比高 (m)	高さ (m)	力の大きさ (kN/m ²)
1	100kN/m ² を超える	1.00	0.00 ~ 3.91	163.84	3mを超える	0.00 ~ 1.55	3.81	20.36	100kN/m ² を超える	1.00	10.67 ~ 47.68	163.84	3mを超える	25.00 ~ 47.68	3.81	20.36
	それ以外	1.00	3.91 ~ 11.70	100.00	それ以外	1.55 ~ 11.70	3.00	16.05	それ以外	1.00	5.00 ~ 10.67	100.00	それ以外	5.00 ~ 25.00	3.00	16.05
2	100kN/m ² を超える	1.00	0.00 ~ 3.95	164.44	3mを超える	0.00 ~ 1.62	3.86	20.64	100kN/m ² を超える	1.00	10.79 ~ 47.85	164.44	3mを超える	25.00 ~ 47.85	3.86	20.64
	それ以外	1.00	3.95 ~ 11.73	100.00	それ以外	1.62 ~ 11.73	3.00	16.05	それ以外	1.00	5.00 ~ 10.79	100.00	それ以外	5.00 ~ 25.00	3.00	16.05
3	100kN/m ² を超える	1.00	0.00 ~ 3.91	163.74	3mを超える	0.00 ~ 1.51	3.77	20.19	100kN/m ² を超える	1.00	10.61 ~ 49.82	163.74	3mを超える	25.00 ~ 49.82	3.77	20.19
	それ以外	1.00	3.91 ~ 11.69	100.00	それ以外	1.51 ~ 11.69	3.00	16.05	それ以外	1.00	5.00 ~ 10.61	100.00	それ以外	5.00 ~ 25.00	3.00	16.05
4	100kN/m ² を超える	1.00	0.00 ~ 3.84	162.55	3mを超える	0.00 ~ 2.33	4.10	21.97	100kN/m ² を超える	1.00	10.55 ~ 50.35	162.55	3mを超える	25.00 ~ 50.35	4.10	21.97
	それ以外	1.00	3.84 ~ 11.63	100.00	それ以外	2.33 ~ 11.63	3.00	16.05	それ以外	1.00	5.00 ~ 10.55	100.00	それ以外	5.00 ~ 25.00	3.00	16.05
	100kN/m ² を超える		~		3mを超える	~			100kN/m ² を超える		~		3mを超える	~		
	それ以外		~		それ以外	~			それ以外		~		それ以外	~		
	100kN/m ² を超える		~		3mを超える	~			100kN/m ² を超える		~		3mを超える	~		
	それ以外		~		それ以外	~			それ以外		~		それ以外	~		
