



# 土砂災害防止に関する基礎調査(急傾斜地の崩壊)

表紙 概況、位置図

自然現象の種類	急傾斜地の崩壊
箇所番号	129B3008
箇所名	室浜-6
所在地	釜石市片岸町第10地割
調査機関	沿岸広域振興局 土木部

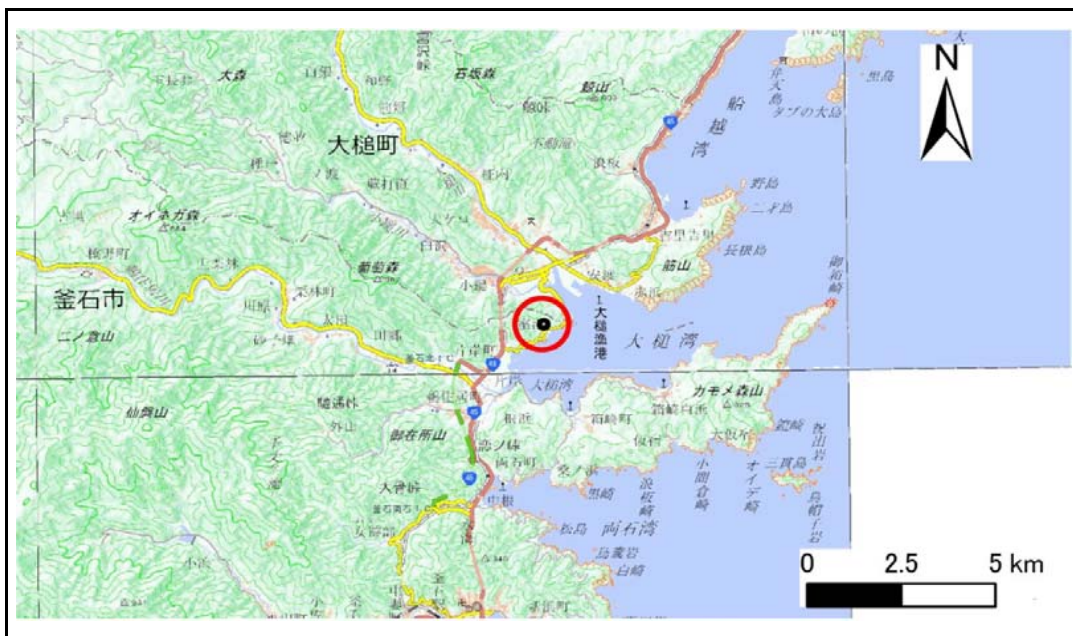

位置図(S=1:200,000)

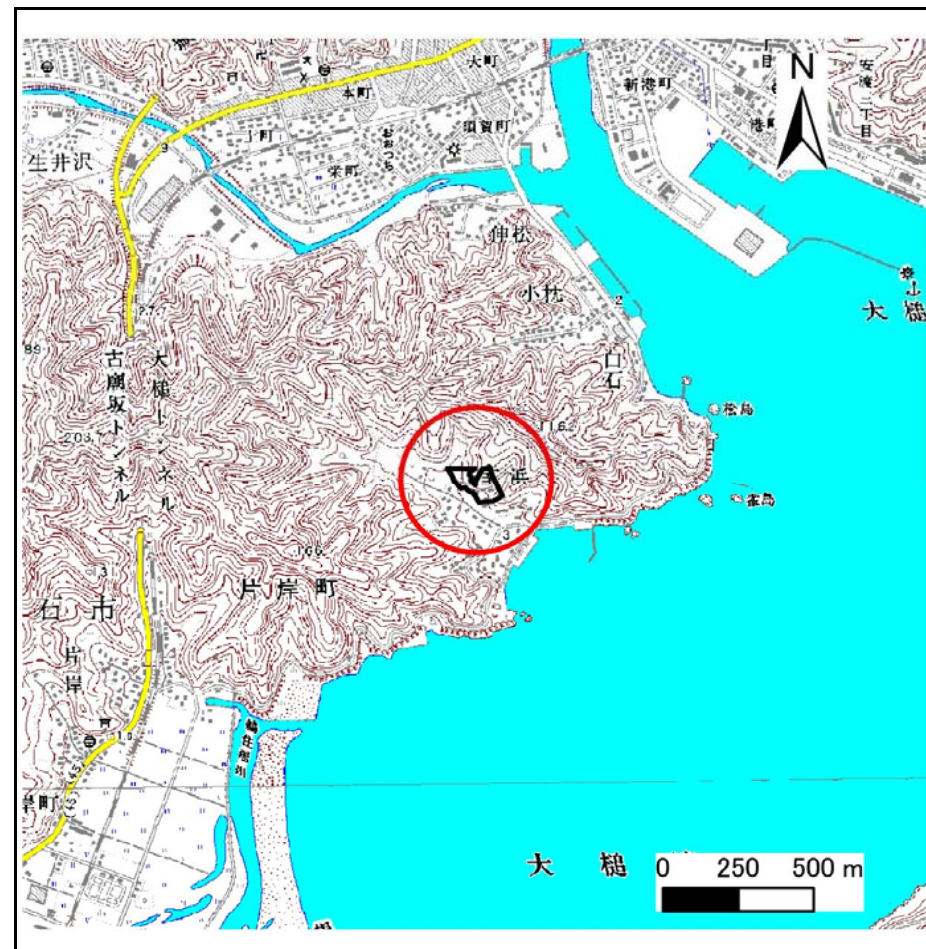

概況図(S=1:25,000)

国土地理院の数値地図20000(地図画像)『盛岡、一関』及び数値地図25000(地図画像)『大槌、釜石』を掲載

# 急傾斜地の崩壊区域調書

様式3-1 危害のおそれのある土地、著しい危害のおそれのある土地の設定図

調査年度

平成28年度

急傾斜地の位置

箇所番号


129B3008

箇所名

室浜-6

所在地

釜石市片岸町第10地割

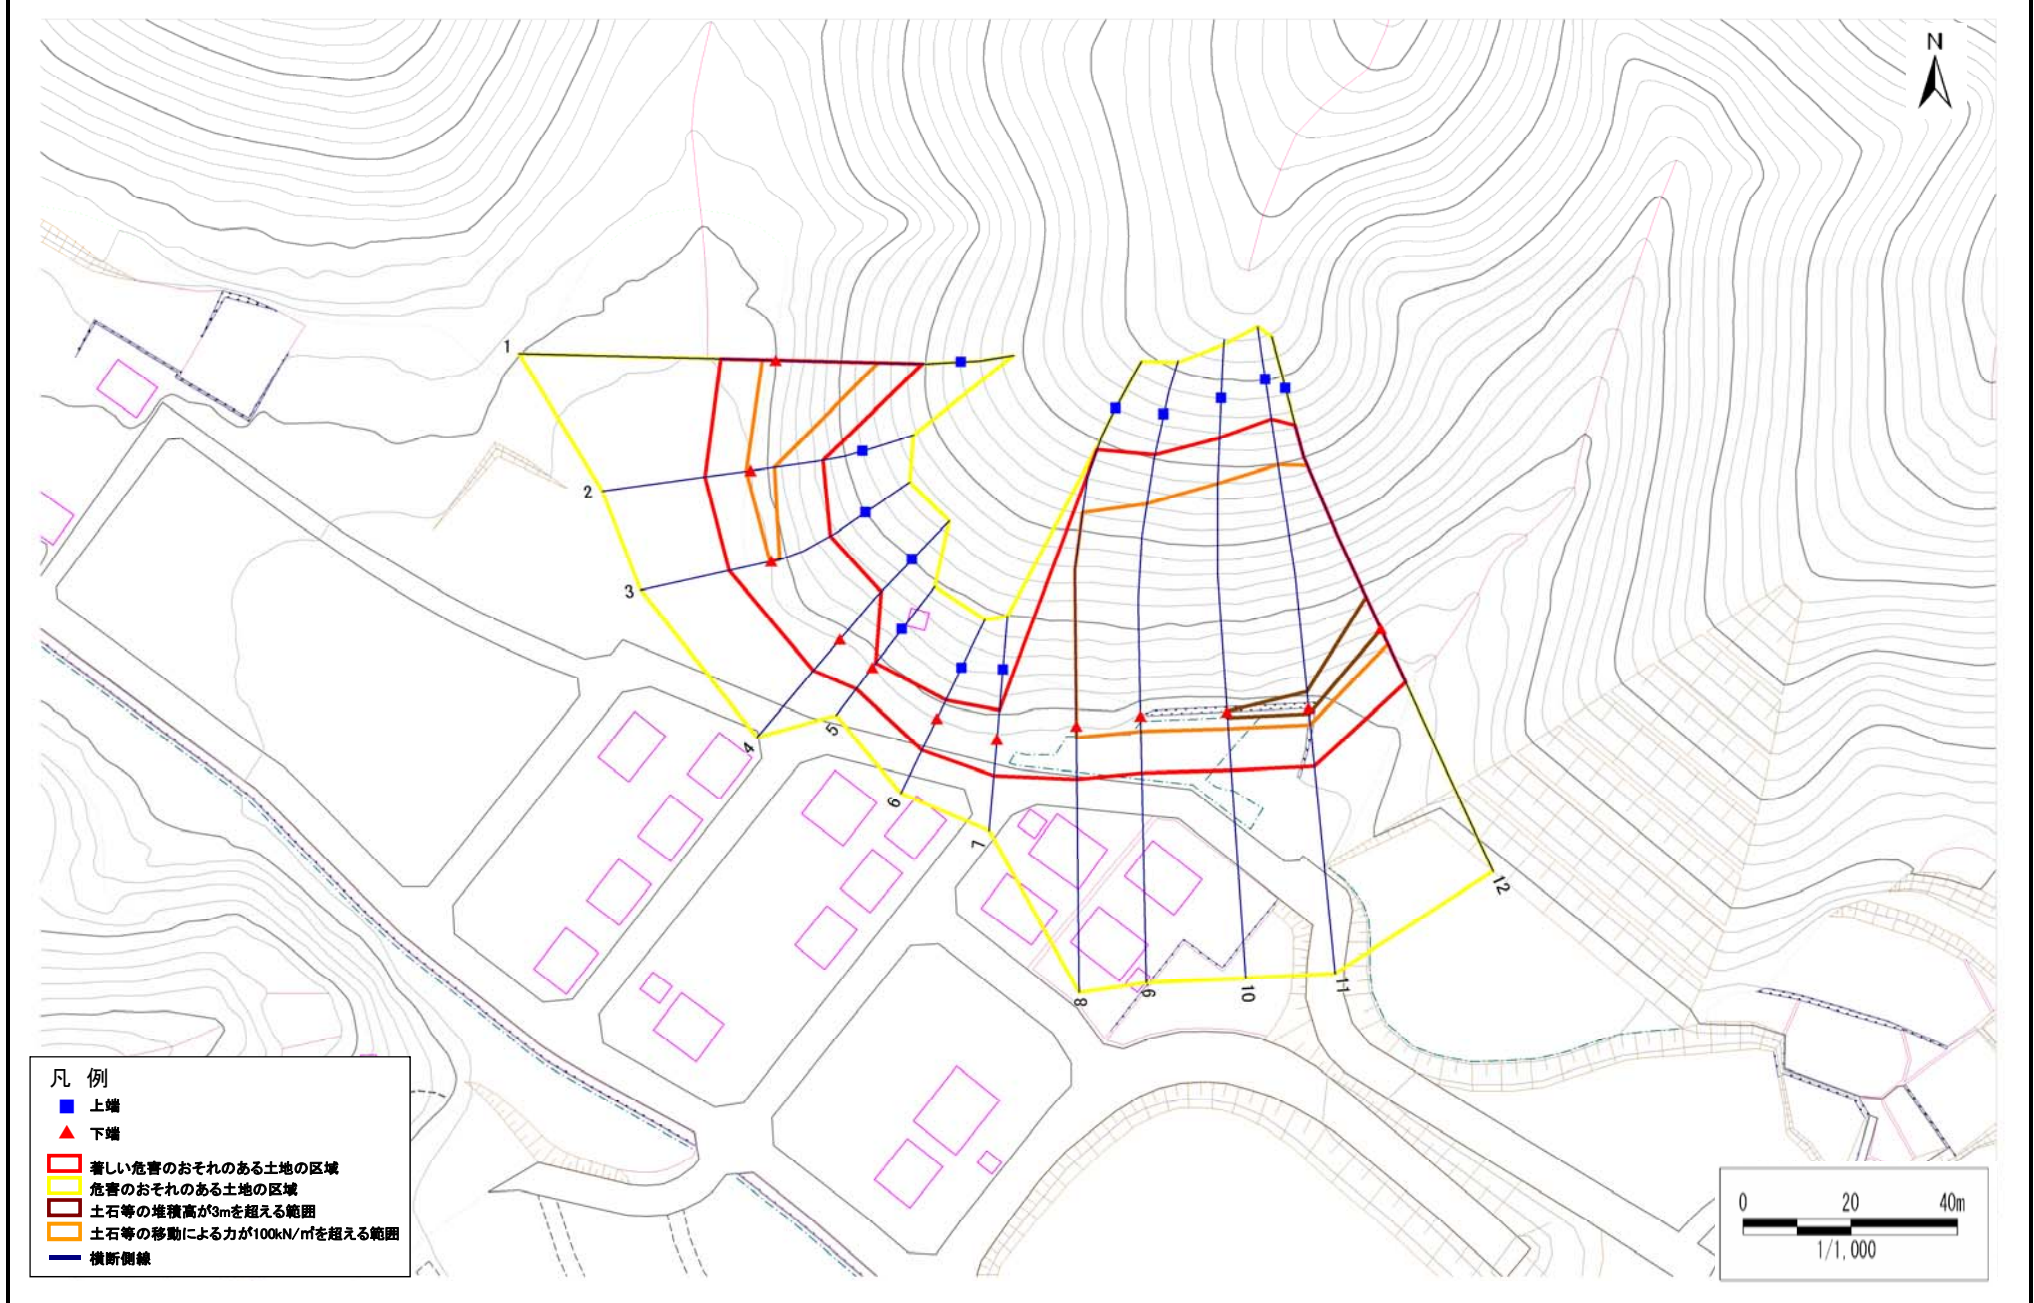



## 急傾斜地の崩壊区域調書

様式3-2 建築物に作用すると想定される衝撃に関する事項(1/1)

調査年度

平成28年度

急傾斜地の位置		箇所番号			箇所名			所在地		急傾斜地内						
		129B3008			室浜-6			釜石市片岸町第10地割		急傾斜地の下端に隣接する土地						
横断 測線 番号	土石等の移動の高さと力の大きさ				土石等の堆積高さと力の大きさ				土石等の移動の高さと力の大きさ				土石等の堆積高さと力の大きさ			
	区分	高さ (m)	下端からの距離 (m)	力の大きさ (kN/m <sup>2</sup> )	区分	下端からの水平 距離(m)	高さ (m)	力の大きさ (kN/m <sup>2</sup> )	区分	高さ (m)	上端からの比高 (m)	力の大きさ (kN/m <sup>2</sup> )	区分	上端からの比高 (m)	高さ (m)	力の大きさ (kN/m <sup>2</sup> )
1	100kN/m <sup>2</sup> を超える	1.00	0.00 ~ 2.50	139.19	3mを超える	— ~ —	—	—	100kN/m <sup>2</sup> を超える	1.00	10.75 ~ 24.00	139.19	3mを超える	— ~ —	—	—
	それ以外	1.00	2.50 ~ 10.29	100.00	それ以外	0.00 ~ 10.29	2.59	13.85	それ以外	1.00	5.00 ~ 10.75	100.00	それ以外	5.00 ~ 24.00	2.59	13.85
2	100kN/m <sup>2</sup> を超える	1.00	0.00 ~ 0.84	112.60	3mを超える	— ~ —	—	—	100kN/m <sup>2</sup> を超える	1.00	11.04 ~ 14.00	112.60	3mを超える	— ~ —	—	—
	それ以外	1.00	0.84 ~ 8.63	100.00	それ以外	0.00 ~ 8.63	2.04	10.94	それ以外	1.00	5.00 ~ 11.04	100.00	それ以外	5.00 ~ 14.00	2.04	10.94
3	100kN/m <sup>2</sup> を超える	1.00	0.00 ~ 0.28	104.13	3mを超える	— ~ —	—	—	100kN/m <sup>2</sup> を超える	1.00	11.53 ~ 12.50	104.13	3mを超える	— ~ —	—	—
	それ以外	1.00	0.28 ~ 8.07	100.00	それ以外	0.00 ~ 8.07	2.00	10.69	それ以外	1.00	5.00 ~ 11.53	100.00	それ以外	5.00 ~ 12.50	2.00	10.69
4	100kN/m <sup>2</sup> を超える	—	— ~ —	—	3mを超える	— ~ —	—	—	100kN/m <sup>2</sup> を超える	—	— ~ —	—	3mを超える	— ~ —	—	—
	それ以外	1.00	0.00 ~ 7.74	99.31	それ以外	0.00 ~ 7.74	1.96	10.46	それ以外	1.00	5.00 ~ 12.00	99.31	それ以外	5.00 ~ 12.00	1.96	10.46
5	100kN/m <sup>2</sup> を超える	—	— ~ —	—	3mを超える	— ~ —	—	—	100kN/m <sup>2</sup> を超える	—	— ~ —	—	3mを超える	— ~ —	—	—
	それ以外	1.00	0.00 ~ 5.05	63.05	それ以外	0.00 ~ 0.00	1.61	8.61	それ以外	1.00	5.00 ~ 5.60	63.05	それ以外	5.00 ~ 5.60	1.61	8.61
6	100kN/m <sup>2</sup> を超える	—	— ~ —	—	3mを超える	— ~ —	—	—	100kN/m <sup>2</sup> を超える	—	— ~ —	—	3mを超える	— ~ —	—	—
	それ以外	1.00	0.00 ~ 6.55	82.51	それ以外	0.00 ~ 6.55	1.75	9.35	それ以外	1.00	5.00 ~ 7.80	82.51	それ以外	5.00 ~ 7.80	1.75	9.35
7	100kN/m <sup>2</sup> を超える	—	— ~ —	—	3mを超える	— ~ —	—	—	100kN/m <sup>2</sup> を超える	—	— ~ —	—	3mを超える	— ~ —	—	—
	それ以外	1.00	0.00 ~ 6.83	86.47	それ以外	0.00 ~ 0.00	1.66	8.88	それ以外	1.00	5.00 ~ 8.60	86.47	それ以外	5.00 ~ 8.60	1.66	8.88
8	100kN/m <sup>2</sup> を超える	1.00	0.00 ~ 2.14	133.16	3mを超える	— ~ —	—	—	100kN/m <sup>2</sup> を超える	1.00	12.22 ~ 36.00	133.16	3mを超える	— ~ —	—	—
	それ以外	1.00	2.14 ~ 9.92	100.00	それ以外	0.00 ~ 9.92	2.82	15.09	それ以外	1.00	5.00 ~ 12.22	100.00	それ以外	5.00 ~ 36.00	2.82	15.09
9	100kN/m <sup>2</sup> を超える	1.00	0.00 ~ 2.84	144.90	3mを超える	— ~ —	—	—	100kN/m <sup>2</sup> を超える	1.00	11.08 ~ 37.29	144.90	3mを超える	— ~ —	—	—
	それ以外	1.00	2.84 ~ 10.62	100.00	それ以外	0.00 ~ 10.62	2.95	15.76	それ以外	1.00	5.00 ~ 11.08	100.00	それ以外	5.00 ~ 37.29	2.95	15.76
10	100kN/m <sup>2</sup> を超える	1.00	0.00 ~ 3.10	149.40	3mを超える	0.00 ~ 1.04	3.47	18.57	100kN/m <sup>2</sup> を超える	1.00	10.84 ~ 40.10	149.40	3mを超える	40.00 ~ 40.10	3.47	18.57
	それ以外	1.00	3.10 ~ 10.88	100.00	それ以外	1.04 ~ 10.88	3.00	16.05	それ以外	1.00	5.00 ~ 10.84	100.00	それ以外	5.00 ~ 40.00	3.00	16.05
11	100kN/m <sup>2</sup> を超える	1.00	0.00 ~ 3.10	149.51	3mを超える	0.00 ~ 1.03	3.46	18.53	100kN/m <sup>2</sup> を超える	1.00	10.86 ~ 42.10	149.51	3mを超える	40.00 ~ 42.10	3.46	18.53
	それ以外	1.00	3.10 ~ 10.89	100.00	それ以外	1.03 ~ 10.89	3.00	16.05	それ以外	1.00	5.00 ~ 10.86	100.00	それ以外	5.00 ~ 40.00	3.00	16.05
12	100kN/m <sup>2</sup> を超える	1.00	0.00 ~ 3.19	150.99	3mを超える	0.00 ~ 0.11	3.05	16.35	100kN/m <sup>2</sup> を超える	1.00	10.64 ~ 34.70	150.99	3mを超える	30.00 ~ 34.70	3.05	16.35
	それ以外	1.00	3.19 ~ 10.97	100.00	それ以外	0.11 ~ 10.97	3.00	16.05	それ以外	1.00	5.00 ~ 10.64	100.00	それ以外	5.00 ~ 30.00	3.00	16.05
	100kN/m <sup>2</sup> を超える		~		3mを超える	~			100kN/m <sup>2</sup> を超える		~		3mを超える	~		
	それ以外		~		それ以外	~			それ以外		~		それ以外	~		
	100kN/m <sup>2</sup> を超える		~		3mを超える	~			100kN/m <sup>2</sup> を超える		~		3mを超える	~		
	それ以外		~		それ以外	~			それ以外		~		それ以外	~		
	100kN/m <sup>2</sup> を超える		~		3mを超える	~			100kN/m <sup>2</sup> を超える		~		3mを超える	~		
	それ以外		~		それ以外	~			それ以外		~		それ以外	~		