



土砂災害防止に関する基礎調査(急傾斜地の崩壊)

表紙 概況、位置図

自然現象の種類	急傾斜地の崩壊
箇所番号	139A0469
箇所名	向定内(1)
所在地	釜石市定内町二丁目
調査機関	釜石地方振興局

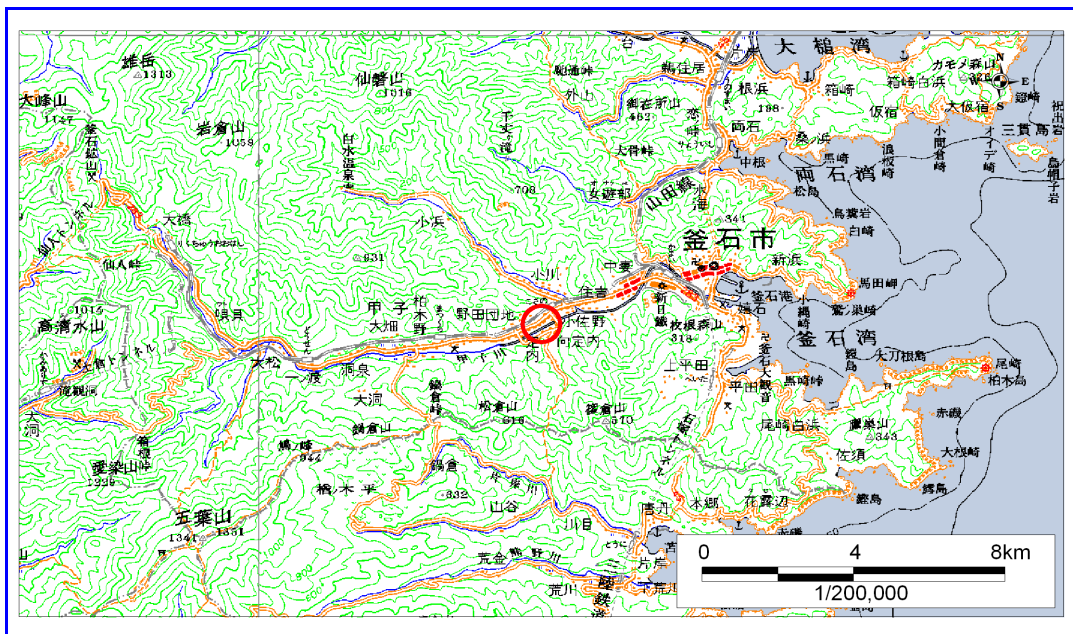


概況図 (S=1:200,000)

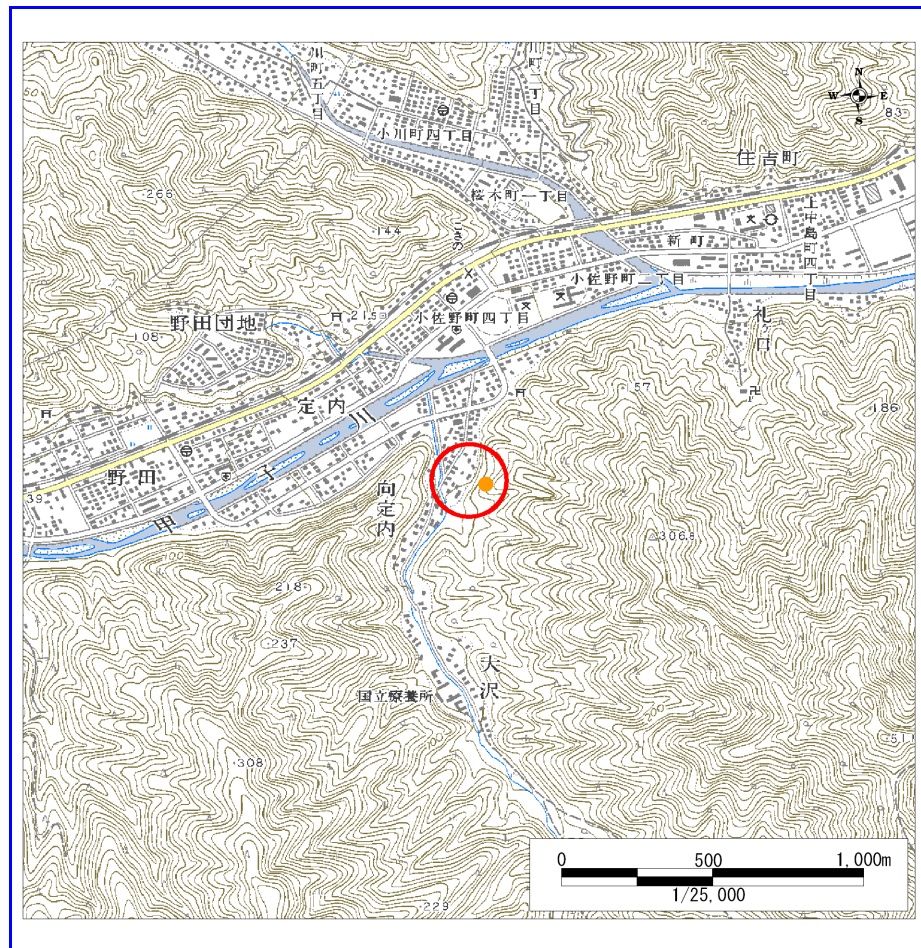

位置図 (S=1:25,000)

岩手県


様式3-1
危害のおそれのある
土地等の設定図

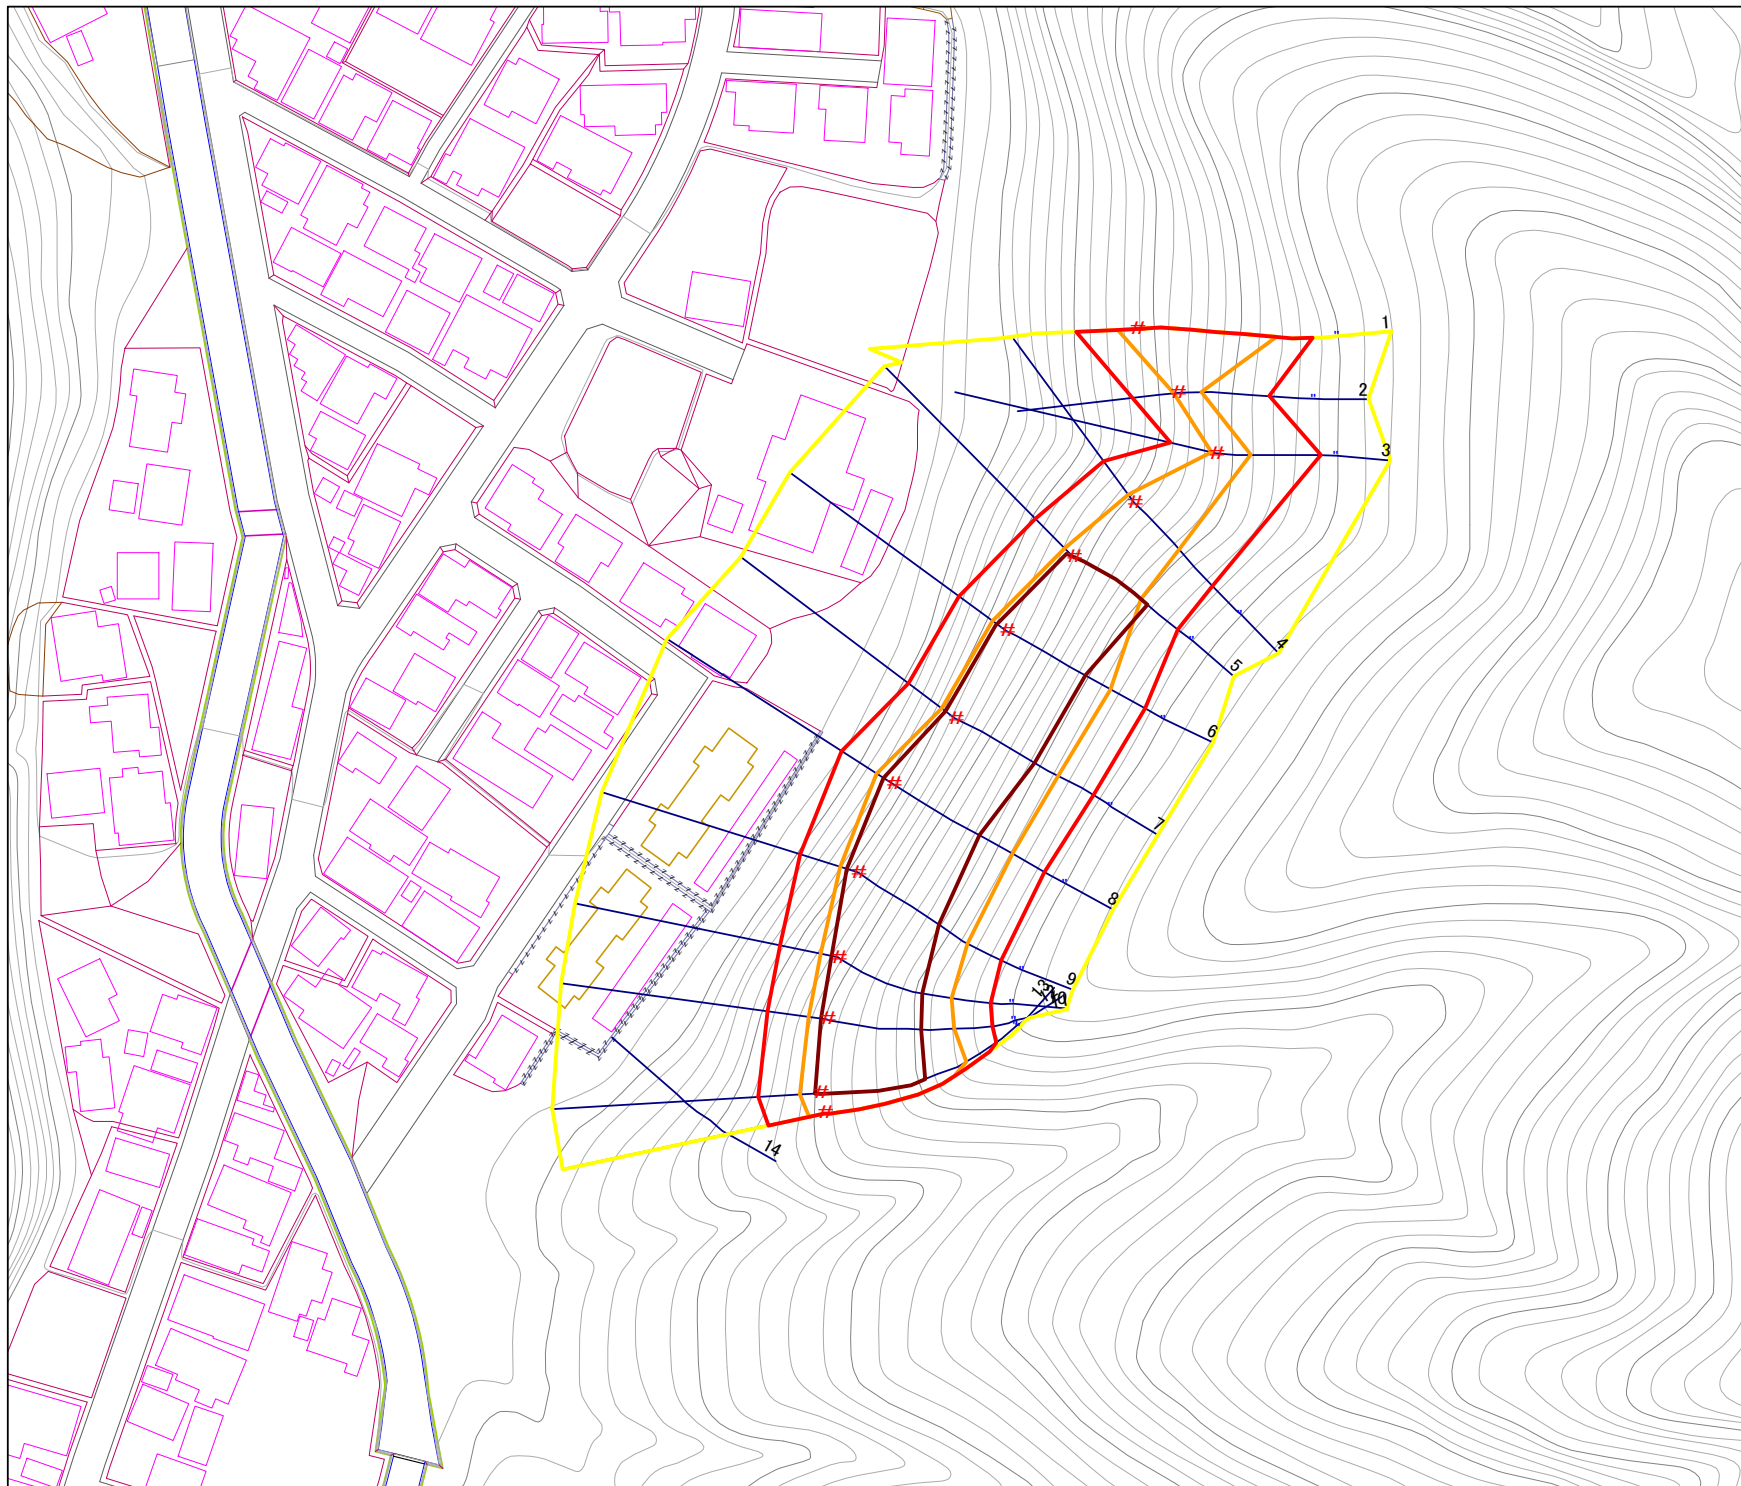

凡例

- 上端
- ▲ 下端
- 著しい危害のおそれのある土地の区域
- 危害のおそれのある土地の区域
- 土石等の堆積高が3mを超える範囲
- 土石等の移動の力が100kN/m²を超える範囲
- 横断測線

1:1,000

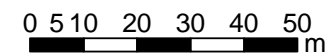

急傾斜地の崩壊区域調査

様式3-2 建築物に作用すると想定される衝撃に関する事項 (1/1)

調査年度 平成15年度

急傾斜地の位置		139A0469			箇所名		向定内(1)			所在地		釜石市定内町二丁目				
横断 測線 番号	急傾斜地の下端に隣接する土地									急傾斜地内						
	土石等の移動の高さと力の大きさ				土砂等の堆積高さと力の大きさ					土石等の移動の高さと力の大きさ				土砂等の堆積高さと力の大きさ		
	区分	高さ (m)	下端からの距離 (m)	力の大きさ (kN/m ²)	区分	下端からの水平 距離(m)	高さ (m)	力の大きさ (kN/m ²)	区分	高さ (m)	上端からの比高 (m)	力の大きさ (kN/m ²)	区分	上端からの比高 (m)	高さ (m)	力の大きさ (kN/m ²)
1	100kN/m ² を超える	1.00	0.00 ~ 3.53	157.00	3mを超える	0.00 ~ 1.97	4.18	22.38	100kN/m ² を超える	1.00	12.23 ~ 40.01	157.00	3mを超える	20.00 ~ 40.01	4.18	22.38
	それ以外	1.00	3.53 ~ 11.32	100.00	それ以外	1.97 ~ 11.32	3.00	16.05	それ以外	1.00	5.00 ~ 12.23	100.00	それ以外	5.00 ~ 20.00	3.00	16.05
2	100kN/m ² を超える	1.00	0.00 ~ 0.57	108.40	3mを超える	- ~ -	-	-	100kN/m ² を超える	1.00	12.44 ~ 15.01	108.40	3mを超える	- ~ -	-	-
	それ以外	1.00	0.57 ~ 8.35	100.00	それ以外	0.00 ~ 8.35	2.11	11.29	それ以外	1.00	5.00 ~ 12.44	100.00	それ以外	5.00 ~ 15.01	2.11	11.29
3	100kN/m ² を超える	1.00	0.00 ~ 0.71	110.54	3mを超える	0.00 ~ 1.57	4.36	23.31	100kN/m ² を超える	1.00	27.09 ~ 37.87	110.54	3mを超える	10.00 ~ 37.87	4.36	23.31
	それ以外	1.00	0.71 ~ 8.49	100.00	それ以外	1.57 ~ 8.49	3.00	16.05	それ以外	1.00	5.00 ~ 27.09	100.00	それ以外	5.00 ~ 10.00	3.00	16.05
4	100kN/m ² を超える	1.00	0.00 ~ 1.75	126.77	3mを超える	- ~ -	-	-	100kN/m ² を超える	1.00	11.06 ~ 18.97	126.77	3mを超える	- ~ -	-	-
	それ以外	1.00	1.75 ~ 9.53	100.00	それ以外	0.00 ~ 9.53	2.22	11.87	それ以外	1.00	5.00 ~ 11.06	100.00	それ以外	5.00 ~ 18.97	2.22	11.87
5	100kN/m ² を超える	1.00	0.00 ~ 2.13	133.11	3mを超える	0.00 ~ 1.34	4.03	21.55	100kN/m ² を超える	1.00	17.36 ~ 38.00	133.11	3mを超える	15.00 ~ 38.00	4.03	21.55
	それ以外	1.00	2.13 ~ 9.92	100.00	それ以外	1.34 ~ 9.92	3.00	16.05	それ以外	1.00	5.00 ~ 17.36	100.00	それ以外	5.00 ~ 15.00	3.00	16.05
6	100kN/m ² を超える	1.00	0.00 ~ 3.11	149.54	3mを超える	0.00 ~ 2.15	4.38	23.42	100kN/m ² を超える	1.00	13.76 ~ 40.00	149.54	3mを超える	20.00 ~ 40.00	4.38	23.42
	それ以外	1.00	3.11 ~ 10.89	100.00	それ以外	2.15 ~ 10.89	3.00	16.05	それ以外	1.00	5.00 ~ 13.76	100.00	それ以外	5.00 ~ 20.00	3.00	16.05
7	100kN/m ² を超える	1.00	0.00 ~ 3.06	148.74	3mを超える	0.00 ~ 2.16	4.40	23.53	100kN/m ² を超える	1.00	13.95 ~ 40.22	148.74	3mを超える	20.00 ~ 40.22	4.40	23.53
	それ以外	1.00	3.06 ~ 10.85	100.00	それ以外	2.16 ~ 10.85	3.00	16.05	それ以外	1.00	5.00 ~ 13.95	100.00	それ以外	5.00 ~ 20.00	3.00	16.05
8	100kN/m ² を超える	1.00	0.00 ~ 3.49	156.33	3mを超える	0.00 ~ 2.00	4.20	22.50	100kN/m ² を超える	1.00	12.38 ~ 40.09	156.33	3mを超える	20.00 ~ 40.09	4.20	22.50
	それ以外	1.00	3.49 ~ 11.28	100.00	それ以外	2.00 ~ 11.28	3.00	16.05	それ以外	1.00	5.00 ~ 12.38	100.00	それ以外	5.00 ~ 20.00	3.00	16.05
9	100kN/m ² を超える	1.00	0.00 ~ 3.36	154.01	3mを超える	0.00 ~ 2.05	4.27	22.84	100kN/m ² を超える	1.00	12.85 ~ 40.00	154.01	3mを超える	20.00 ~ 40.00	4.27	22.84
	それ以外	1.00	3.36 ~ 11.15	100.00	それ以外	2.05 ~ 11.15	3.00	16.05	それ以外	1.00	5.00 ~ 12.85	100.00	それ以外	5.00 ~ 20.00	3.00	16.05
10	100kN/m ² を超える	1.00	0.00 ~ 3.18	150.82	3mを超える	0.00 ~ 1.09	3.75	20.07	100kN/m ² を超える	1.00	13.49 ~ 39.97	150.82	3mを超える	20.00 ~ 39.97	3.75	20.07
	それ以外	1.00	3.18 ~ 10.97	100.00	それ以外	1.09 ~ 10.97	3.00	16.05	それ以外	1.00	5.00 ~ 13.49	100.00	それ以外	5.00 ~ 20.00	3.00	16.05
11	100kN/m ² を超える	1.00	0.00 ~ 3.32	153.19	3mを超える	0.00 ~ 1.04	3.70	19.80	100kN/m ² を超える	1.00	13.00 ~ 39.93	153.19	3mを超える	20.00 ~ 39.93	3.70	19.80
	それ以外	1.00	3.32 ~ 11.10	100.00	それ以外	1.04 ~ 11.10	3.00	16.05	それ以外	1.00	5.00 ~ 13.00	100.00	それ以外	5.00 ~ 20.00	3.00	16.05
12	100kN/m ² を超える	1.00	0.00 ~ 3.68	159.56	3mを超える	0.00 ~ 0.84	3.52	18.85	100kN/m ² を超える	1.00	11.65 ~ 39.88	159.56	3mを超える	20.00 ~ 39.88	3.52	18.85
	それ以外	1.00	3.68 ~ 11.46	100.00	それ以外	0.84 ~ 11.46	3.00	16.05	それ以外	1.00	5.00 ~ 11.65	100.00	それ以外	5.00 ~ 20.00	3.00	16.05
13	100kN/m ² を超える	1.00	0.00 ~ 2.92	146.30	3mを超える	- ~ -	-	-	100kN/m ² を超える	1.00	10.66 ~ 28.77	146.30	3mを超える	- ~ -	-	-
	それ以外	1.00	2.92 ~ 10.70	100.00	それ以外	0.00 ~ 10.70	2.94	15.75	それ以外	1.00	5.00 ~ 10.66	100.00	それ以外	5.00 ~ 28.77	2.94	15.75
	100kN/m ² を超える		~		3mを超える	~			100kN/m ² を超える		~		3mを超える	~		
	それ以外		~		それ以外	~			それ以外		~		それ以外	~		
	100kN/m ² を超える		~		3mを超える	~			100kN/m ² を超える		~		3mを超える	~		
	それ以外		~		それ以外	~			それ以外		~		それ以外	~		