



# 土砂災害防止に関する基礎調査(急傾斜地の崩壊)

表紙 概況、位置図

自然現象の種類	急傾斜地の崩壊
箇所番号	139A1017
箇所名	小川町一丁目-3
所在地	釜石市小川町一丁目
調査機関	釜石地方振興局

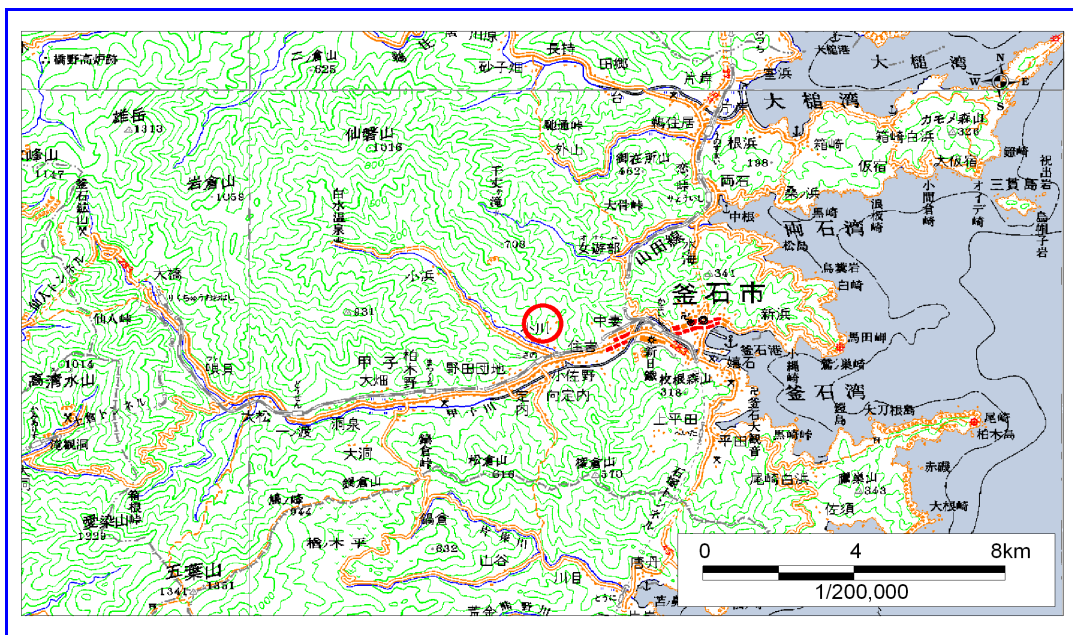

概況図 (S=1:200,000)

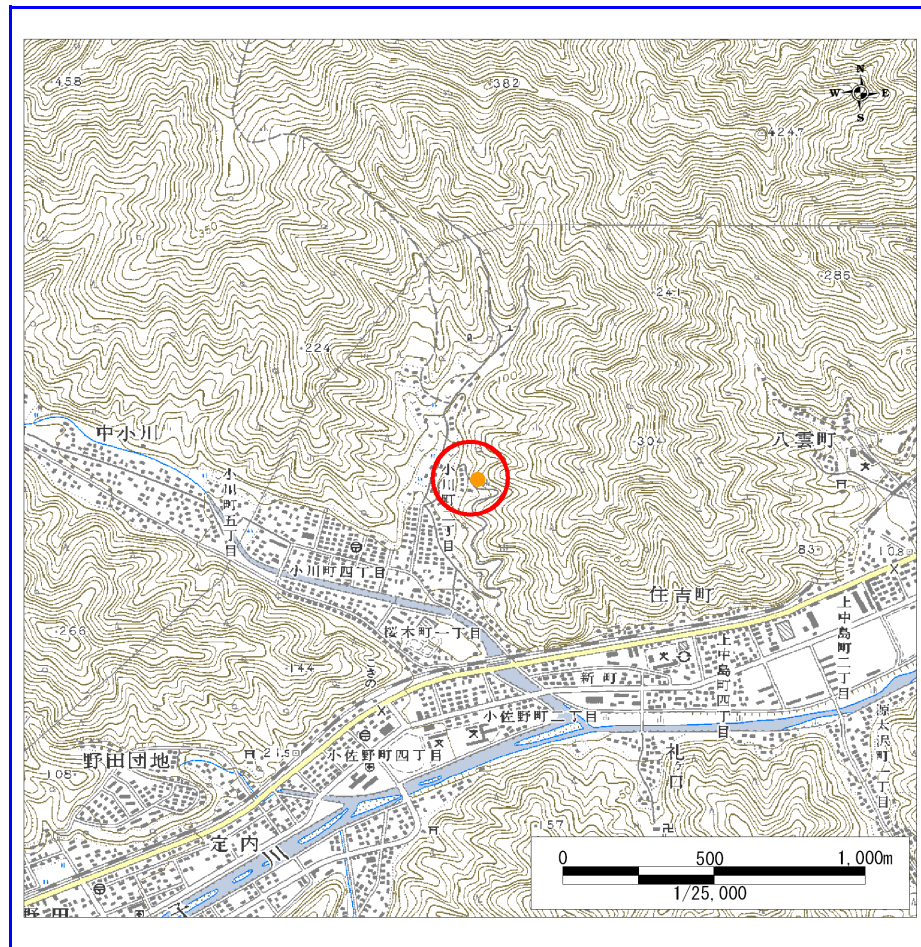

位置図 (S=1:25,000)



岩手県

様式3-1  
危害のおそれのある  
土地等の設定図



凡例

- 上端
- ▲ 下端
- 著しい危害のおそれのある土地の区域
- 危害のおそれのある土地の区域
- 土石等の堆積高が3mを超える範囲
- 土石等の移動の力が100kN/m<sup>2</sup>を超える範囲
- 横断測線

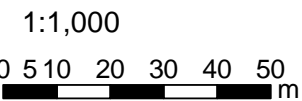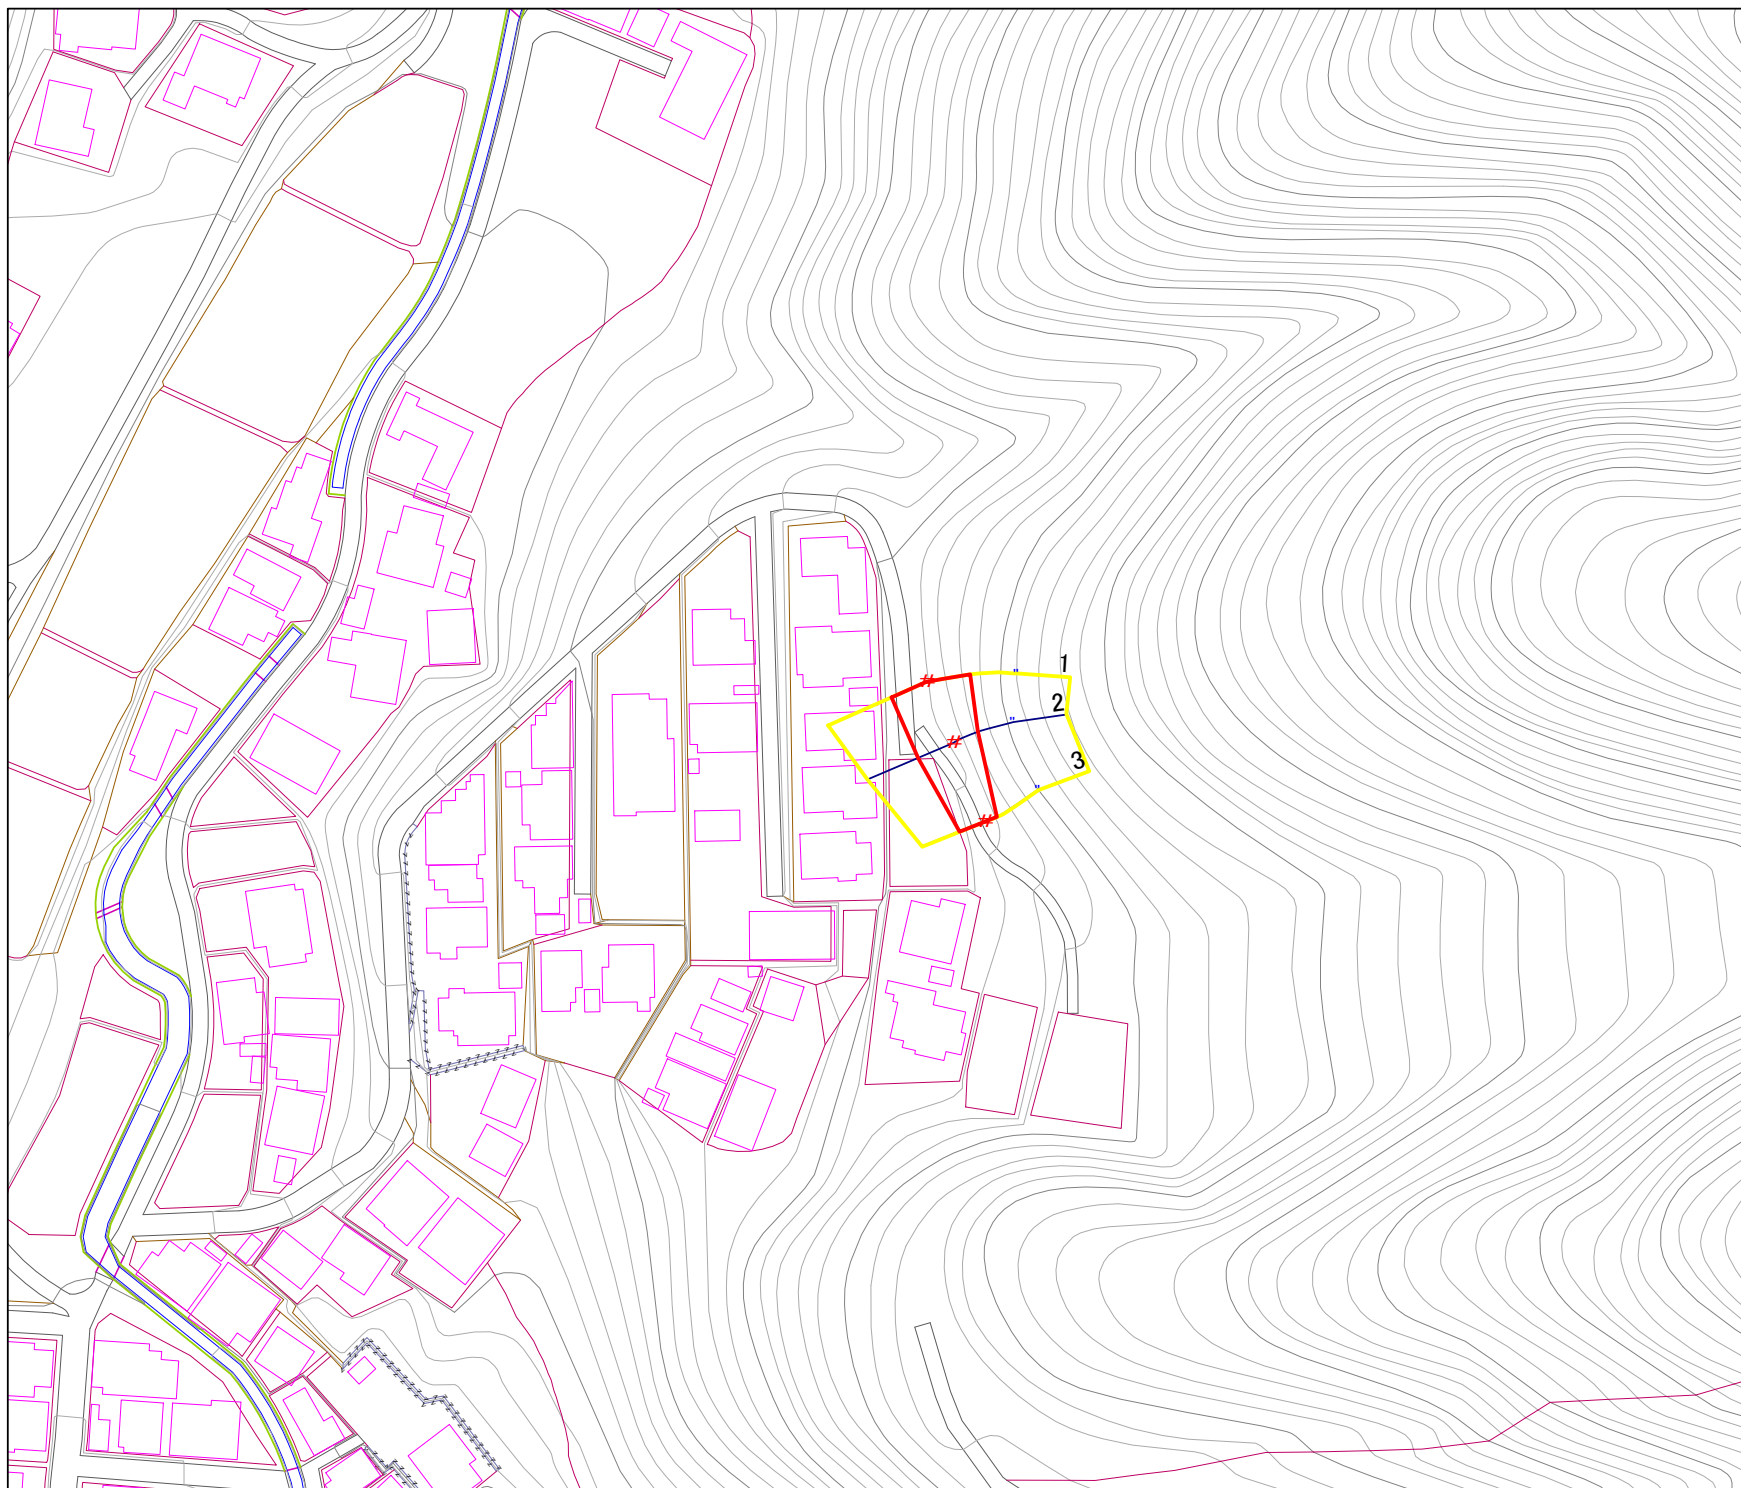

# 急傾斜地の崩壊区域調書

様式3-2 建築物に作用すると想定される衝撃に関する事項 (1/1)

調査年度 平成15年度

急傾斜地の位置		139A1017				箇所名				小川町一丁目-3		所在地		釜石市小川町一丁目									
横断 測線 番号	急傾斜地の下端に隣接する土地										急傾斜地内												
	土石等の移動の高さと力の大きさ					土砂等の堆積高さと力の大きさ					土石等の移動の高さと力の大きさ			土砂等の堆積高さと力の大きさ									
	区分	高さ (m)	下端からの距離 (m)	力の大きさ (kN/m <sup>2</sup> )	区分	下端からの水平 距離(m)	高さ (m)	力の大きさ (kN/m <sup>2</sup> )	区分	高さ (m)	上端からの比高 (m)	力の大きさ (kN/m <sup>2</sup> )	区分	上端からの比高 (m)	高さ (m)	力の大きさ (kN/m <sup>2</sup> )							
1	100kN/m <sup>2</sup> を超える	-	-	~	-	3mを超える	-	~	-	-	-	100kN/m <sup>2</sup> を超える	-	-	~	-	3mを超える	-	~	-	-		
	それ以外	1.00	0.00	~	7.03	89.22	それ以外	0.00	~	7.03	1.94	10.37	それ以外	1.00	5.00	~	10.00	89.22	それ以外	5.00	~	10.00	1.94
2	100kN/m <sup>2</sup> を超える	-	-	~	-	3mを超える	-	~	-	-	-	100kN/m <sup>2</sup> を超える	-	-	~	-	3mを超える	-	~	-	-		
	それ以外	1.00	0.00	~	6.97	88.34	それ以外	0.00	~	6.97	1.72	9.22	それ以外	1.00	5.00	~	8.67	88.34	それ以外	5.00	~	8.67	1.72
3	100kN/m <sup>2</sup> を超える	-	-	~	-	3mを超える	-	~	-	-	-	100kN/m <sup>2</sup> を超える	-	-	~	-	3mを超える	-	~	-	-		
	それ以外	1.00	0.00	~	5.68	70.93	それ以外	0.00	~	5.68	1.57	8.41	それ以外	1.00	5.00	~	6.86	70.93	それ以外	5.00	~	6.86	1.57
	100kN/m <sup>2</sup> を超える			~		3mを超える		~				100kN/m <sup>2</sup> を超える			~		3mを超える		~				
	それ以外			~		それ以外		~				それ以外			~		それ以外		~				
	100kN/m <sup>2</sup> を超える			~		3mを超える		~				100kN/m <sup>2</sup> を超える			~		3mを超える		~				
	それ以外			~		それ以外		~				それ以外			~		それ以外		~				
