



土砂災害防止に関する基礎調査(急傾斜地の崩壊)

表紙 概況、位置図

自然現象の種類	急傾斜地の崩壊
箇所番号	139B1040
箇所名	小川町二丁目-9
所在地	釜石市小川町二丁目
調査機関	釜石地方振興局

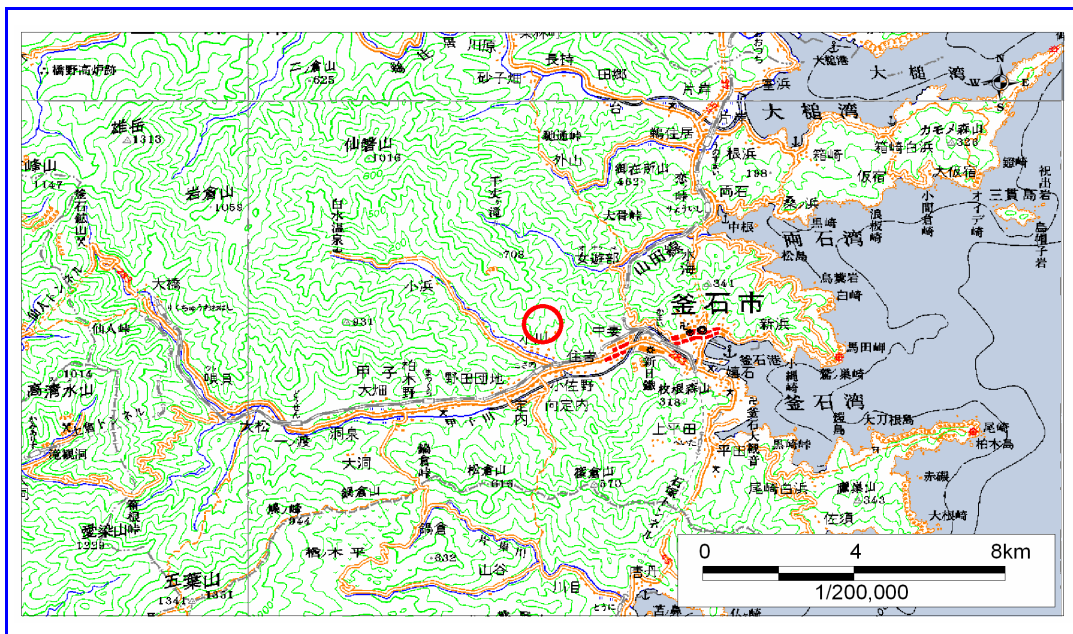

概況図 (S=1:200,000)

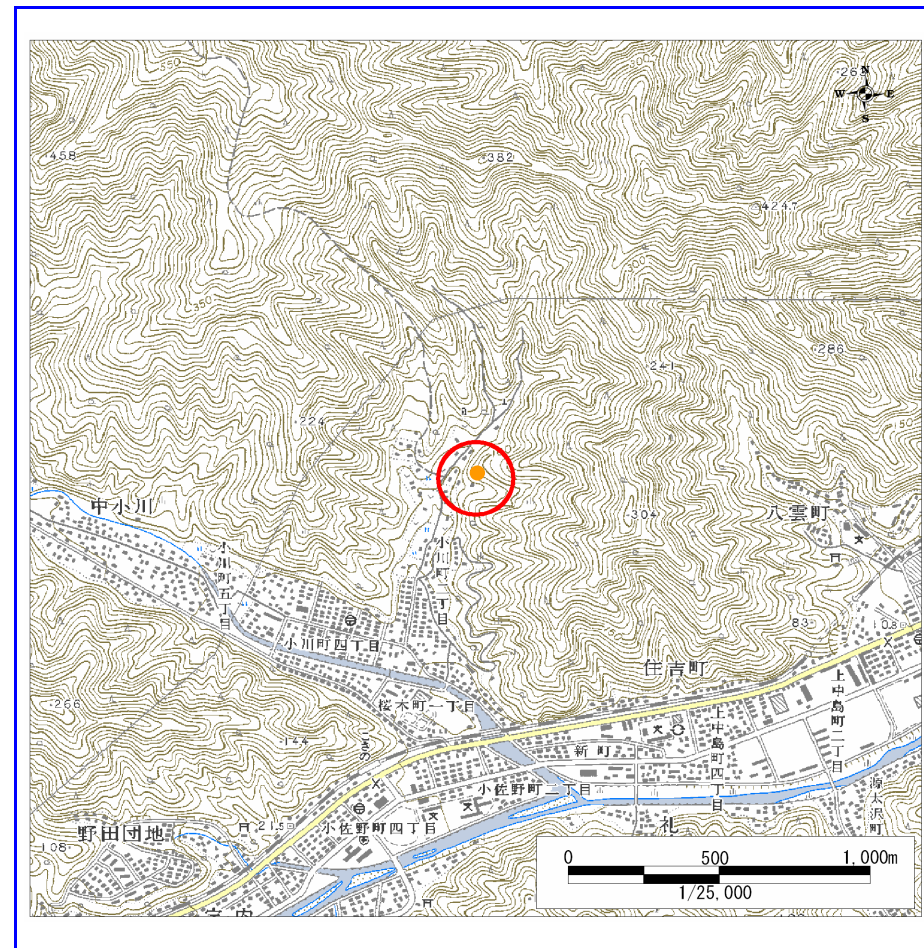

位置図 (S=1:25,000)


岩手県

様式3-1
危害のおそれのある
土地等の設定図



凡例

- 上端
- ▲ 下端
- 著しい危害のおそれのある土地の区域
- 危害のおそれのある土地の区域
- 土石等の堆積高が3mを超える範囲
- 土石等の移動の力が100kN/m²を超える範囲
- 横断測線

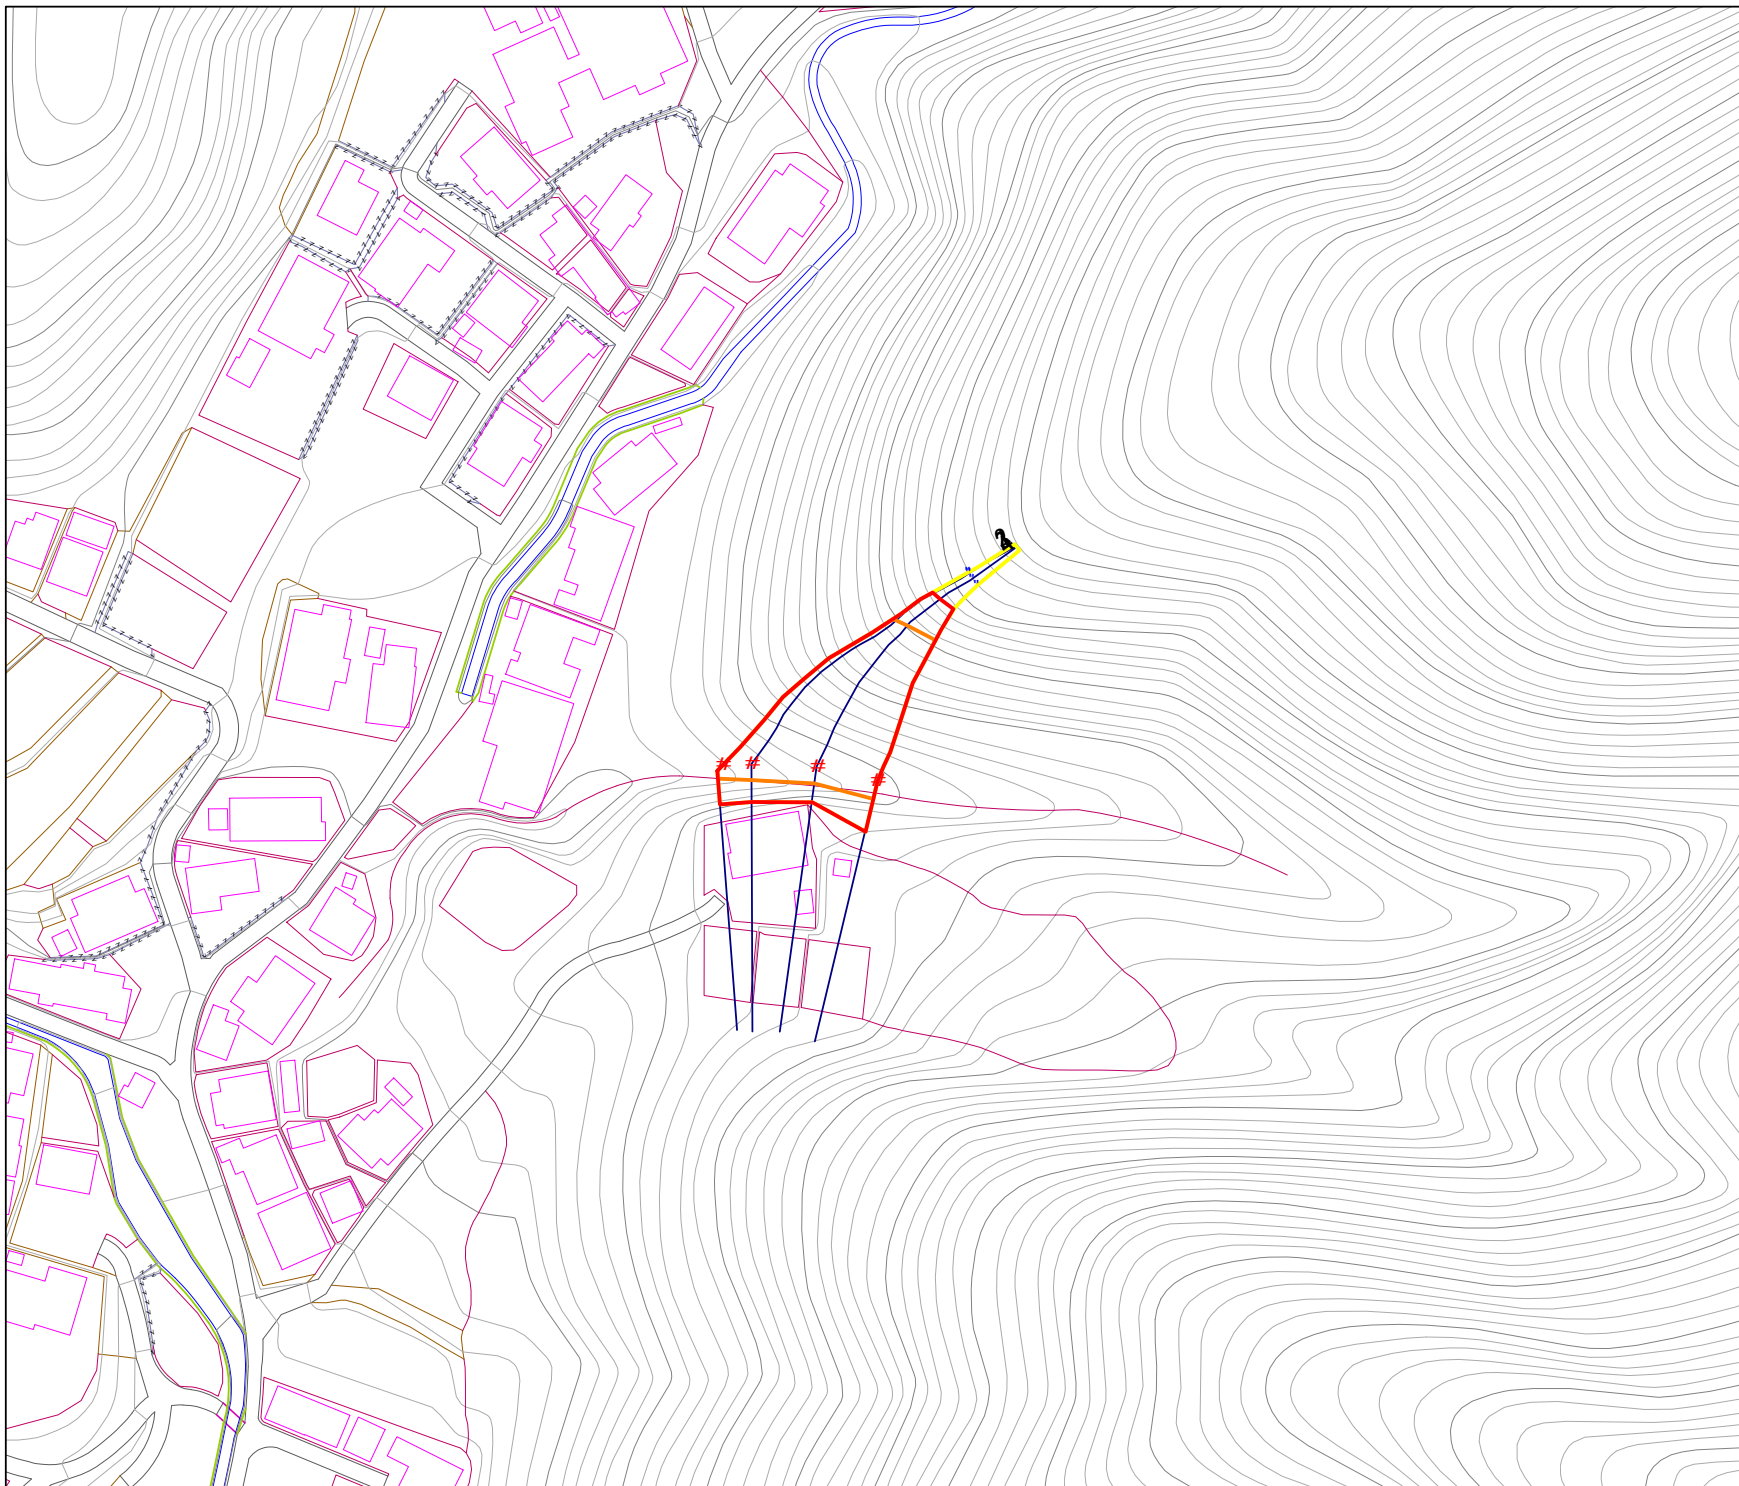

1:1,000
0 5 10 20 30 40 50 m

急傾斜地の崩壊区域調書

様式3-2 建築物に作用すると想定される衝撃に関する事項 (1/1)

調査年度	平成15年度
------	--------

急傾斜地の位置		139B1040				箇所名		小川町二丁目-9		所在地		釜石市小川町二丁目				
横断 測線 番号	急傾斜地の下端に隣接する土地								急傾斜地内							
	土石等の移動の高さと力の大きさ				土砂等の堆積高さと力の大きさ				土石等の移動の高さと力の大きさ				土砂等の堆積高さと力の大きさ			
	区分	高さ (m)	下端からの距離 (m)	力の大きさ (kN/m ²)	区分	下端からの水平 距離(m)	高さ (m)	力の大きさ (kN/m ²)	区分	高さ (m)	上端からの比高 (m)	力の大きさ (kN/m ²)	区分	上端からの比高 (m)	高さ (m)	力の大きさ (kN/m ²)
1	100kN/m ² を超える	1.00	0.00 ~ 2.75	143.33	3mを超える	- ~ -	-	-	100kN/m ² を超える	1.00	11.22 ~ 38.05	143.33	3mを超える	- ~ -	-	-
	それ以外	1.00	2.75 ~ 10.53	100.00	それ以外	0.00 ~ 10.53	2.92	15.64	それ以外	1.00	5.00 ~ 11.22	100.00	それ以外	5.00 ~ 38.05	2.92	15.64
2	100kN/m ² を超える	1.00	0.00 ~ 2.78	143.97	3mを超える	- ~ -	-	-	100kN/m ² を超える	1.00	11.11 ~ 36.00	143.97	3mを超える	- ~ -	-	-
	それ以外	1.00	2.78 ~ 10.57	100.00	それ以外	0.00 ~ 10.57	2.94	15.73	それ以外	1.00	5.00 ~ 11.11	100.00	それ以外	5.00 ~ 36.00	2.94	15.73
3	100kN/m ² を超える	1.00	0.00 ~ 2.91	146.16	3mを超える	- ~ -	-	-	100kN/m ² を超える	1.00	10.82 ~ 32.00	146.16	3mを超える	- ~ -	-	-
	それ以外	1.00	2.91 ~ 10.70	100.00	それ以外	0.00 ~ 10.70	3.00	16.05	それ以外	1.00	5.00 ~ 10.82	100.00	それ以外	5.00 ~ 32.00	3.00	16.05
4	100kN/m ² を超える	1.00	0.00 ~ 3.31	153.14	3mを超える	0.00 ~ 0.28	3.15	16.83	100kN/m ² を超える	1.00	10.53 ~ 32.00	153.14	3mを超える	25.00 ~ 32.00	3.15	16.83
	それ以外	1.00	3.31 ~ 11.10	100.00	それ以外	0.28 ~ 11.10	3.00	16.05	それ以外	1.00	5.00 ~ 10.53	100.00	それ以外	5.00 ~ 25.00	3.00	16.05
	100kN/m ² を超える		~		3mを超える	~			100kN/m ² を超える		~		3mを超える	~		
	それ以外		~		それ以外	~			それ以外		~		それ以外	~		
	100kN/m ² を超える		~		3mを超える	~			100kN/m ² を超える		~		3mを超える	~		
	それ以外		~		それ以外	~			それ以外		~		それ以外	~		
