



土砂災害防止に関する基礎調査(急傾斜地の崩壊)

表紙 概況、位置図

| | |
|---------|-----------|
| 自然現象の種類 | 急傾斜地の崩壊 |
| 箇所番号 | 139B1060 |
| 箇所名 | 野田町五丁目-3 |
| 所在地 | 釜石市野田町五丁目 |
| 調査機関 | 釜石地方振興局 |

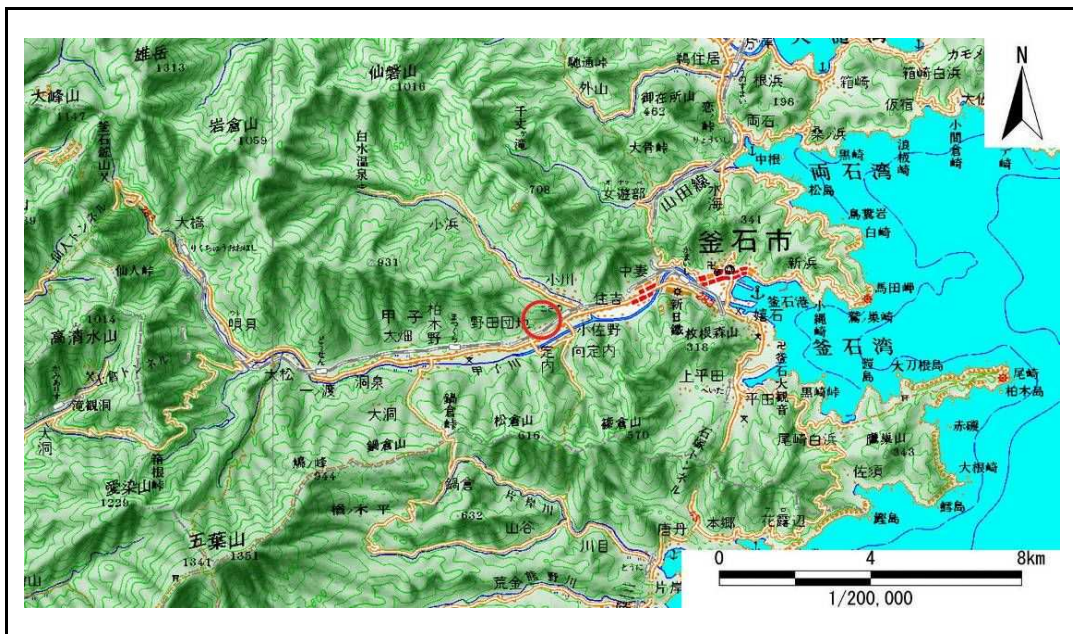

位置図(S=1:200,000)

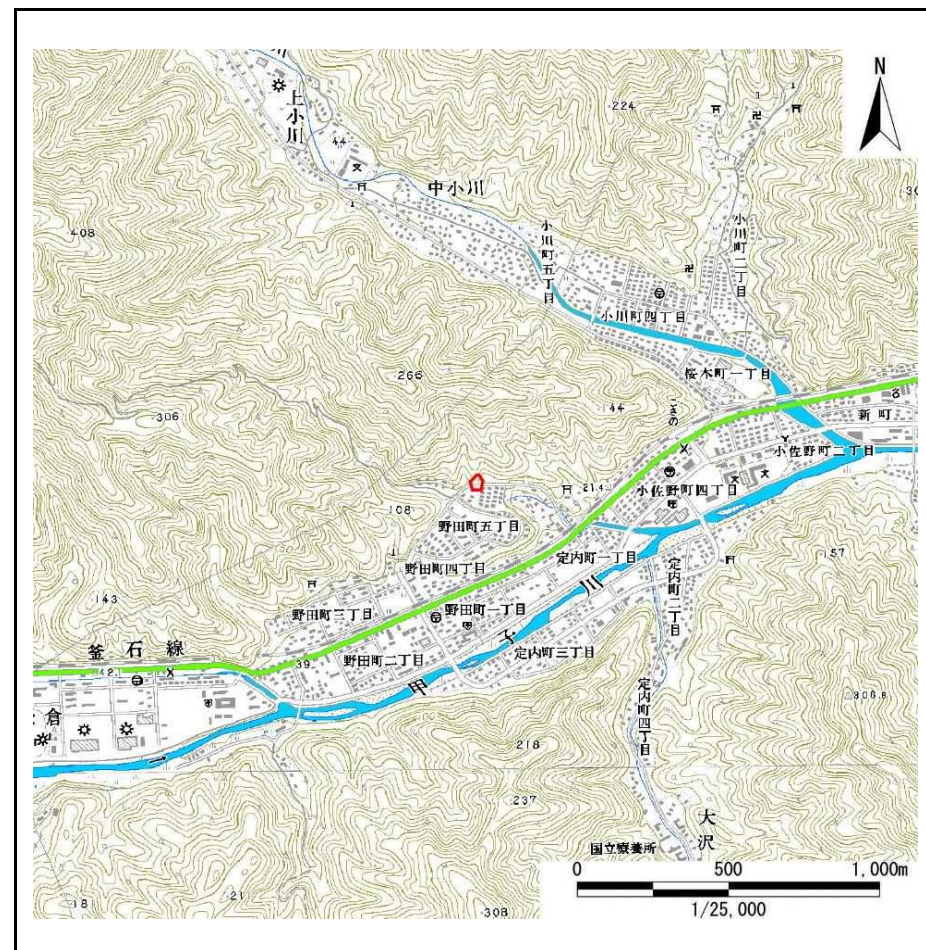


概況図(S=1:25,000)

急傾斜地の崩壊区域調査

様式3-1 危害のおそれのある土地、著しい危害のおそれのある土地の設定図

調査年度 平成20年度

| | | | | | | |
|---------|------|----------|-----|----------|-----|-----------|
| 急傾斜地の位置 | 箇所番号 | 139B1060 | 箇所名 | 野田町五丁目-3 | 所在地 | 釜石市野田町五丁目 |
|---------|------|----------|-----|----------|-----|-----------|

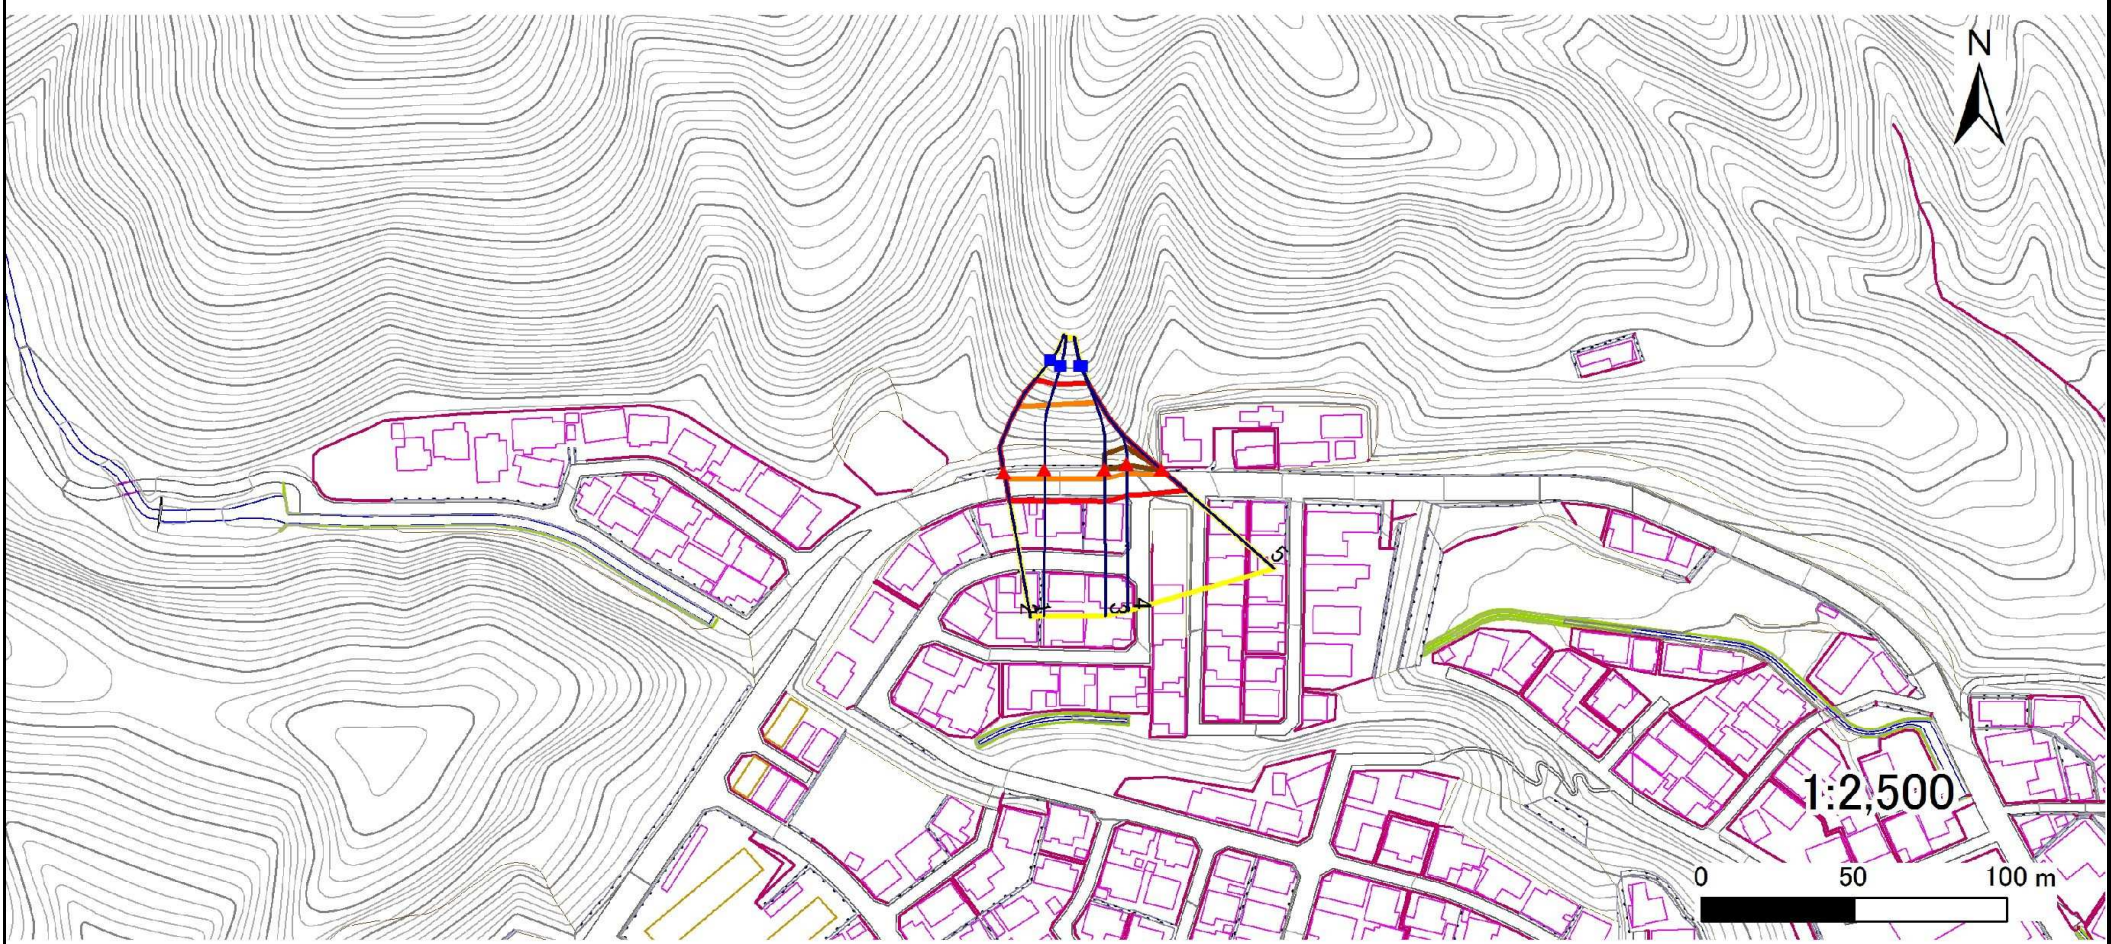

- | | | | | |
|----|------|--------|---------------------|--|
| 凡例 | ■ 上端 | — 横断測線 | ■ 危害のおそれのある土地の区域 | ■ 土石等の移動による力が100kN/m ² を超える範囲 |
| | ▲ 下端 | | ■ 著しい危害のおそれのある土地の区域 | ■ 土石等の堆積高が3mを超える範囲 |

急傾斜地の崩壊区域調査

様式3-2 建築物に作用すると想定される衝撃に関する事項(1/1)

| | |
|------|--------|
| 調査年度 | 平成20年度 |
|------|--------|

| 急傾斜地の位置 | | 箇所番号 | | | 箇所名 | | | | 所在地 | | | | | | | |
|----------------|---------------------------|-----------|----------------|-------------------------------|---------------|------------------|-----------|-------------------------------|---------------------------|-----------|----------------|-------------------------------|---------------|----------------|-----------|-------------------------------|
| | | 139B1060 | | | 野田町五丁目-3 | | | | 釜石市野田町五丁目 | | | | | | | |
| 横断 測線 番号 | 急傾斜地の下端に隣接する土地 | | | | | | | | 急傾斜地内 | | | | | | | |
| | 土石等の移動の高さと力の大きさ | | | | 土石等の堆積高さとの大きさ | | | | 土石等の移動の高さと力の大きさ | | | | 土石等の堆積高さとの大きさ | | | |
| | 区分 | 高さ (m) | 下端からの距離 (m) | 力の大きさ (kN/m ²) | 区分 | 下端からの水平 距離(m) | 高さ (m) | 力の大きさ (kN/m ²) | 区分 | 高さ (m) | 下端からの比高 (m) | 力の大きさ (kN/m ²) | 区分 | 下端からの比高 (m) | 高さ (m) | 力の大きさ (kN/m ²) |
| 1 | 100kN/m ² を超える | 1.00 | 0.00 ~ 2.09 | 132.45 | 3mを超える | - ~ - | - | - | 100kN/m ² を超える | 1.00 | 11.67 ~ 26.52 | 132.45 | 3mを超える | - ~ - | - | - |
| | それ以外 | 1.00 | 2.09 ~ 9.88 | 100.00 | それ以外 | 0.00 ~ 9.88 | 2.46 | 12.43 | それ以外 | 1.00 | 5.00 ~ 11.67 | 100.00 | それ以外 | 5.00 ~ 26.52 | 2.46 | 12.43 |
| 2 | 100kN/m ² を超える | 1.00 | 0.00 ~ 3.06 | 148.70 | 3mを超える | - ~ - | - | - | 100kN/m ² を超える | 1.00 | 10.53 ~ 27.51 | 148.70 | 3mを超える | - ~ - | - | - |
| | それ以外 | 1.00 | 3.06 ~ 10.84 | 100.00 | それ以外 | 0.00 ~ 10.84 | 2.70 | 13.63 | それ以外 | 1.00 | 5.00 ~ 10.53 | 100.00 | それ以外 | 5.00 ~ 27.51 | 2.70 | 13.63 |
| 3 | 100kN/m ² を超える | 1.00 | 0.00 ~ 3.26 | 152.17 | 3mを超える | 0.00 ~ 0.18 | 3.10 | 15.65 | 100kN/m ² を超える | 1.00 | 10.55 ~ 29.26 | 152.17 | 3mを超える | 25.00 ~ 29.26 | 3.10 | 15.65 |
| | それ以外 | 1.00 | 3.26 ~ 11.04 | 100.00 | それ以外 | 0.18 ~ 11.04 | 3.00 | 15.16 | それ以外 | 1.00 | 5.00 ~ 10.55 | 100.00 | それ以外 | 5.00 ~ 25.00 | 3.00 | 15.16 |
| 4 | 100kN/m ² を超える | 1.00 | 0.00 ~ 3.29 | 152.72 | 3mを超える | 0.00 ~ 0.17 | 3.09 | 15.63 | 100kN/m ² を超える | 1.00 | 10.55 ~ 29.84 | 152.72 | 3mを超える | 25.00 ~ 29.84 | 3.09 | 15.63 |
| | それ以外 | 1.00 | 3.29 ~ 11.07 | 100.00 | それ以外 | 0.17 ~ 11.07 | 3.00 | 15.16 | それ以外 | 1.00 | 5.00 ~ 10.55 | 100.00 | それ以外 | 5.00 ~ 25.00 | 3.00 | 15.16 |
| 5 | 100kN/m ² を超える | 1.00 | 0.00 ~ 2.90 | 145.90 | 3mを超える | 0.00 ~ 0.02 | 3.01 | 15.21 | 100kN/m ² を超える | 1.00 | 10.78 ~ 30.79 | 145.90 | 3mを超える | 30.00 ~ 30.79 | 3.01 | 15.21 |
| | それ以外 | 1.00 | 2.90 ~ 10.68 | 100.00 | それ以外 | 0.02 ~ 10.68 | 3.00 | 15.16 | それ以外 | 1.00 | 5.00 ~ 10.78 | 100.00 | それ以外 | 5.00 ~ 30.00 | 3.00 | 15.16 |
| | 100kN/m ² を超える | | ~ | | 3mを超える | ~ | | | 100kN/m ² を超える | | ~ | | 3mを超える | ~ | | |
| | それ以外 | | ~ | | それ以外 | ~ | | | それ以外 | | ~ | | それ以外 | ~ | | |
| | 100kN/m ² を超える | | ~ | | 3mを超える | ~ | | | 100kN/m ² を超える | | ~ | | 3mを超える | ~ | | |
| | それ以外 | | ~ | | それ以外 | ~ | | | それ以外 | | ~ | | それ以外 | ~ | | |
