


# 土砂災害防止に関する基礎調査(急傾斜地の崩壊)

表紙 位置、位置図

|         |                |
|---------|----------------|
| 自然現象の種類 | 急傾斜地の崩壊        |
| 箇所番号    | 140A0380       |
| 箇所名     | 桑ノ浜(2)         |
| 所在地     | 岩手県釜石市箱崎町第13地割 |
| 調査機関    | 沿岸広域振興局土木部     |



位置図(S=1:200,000)

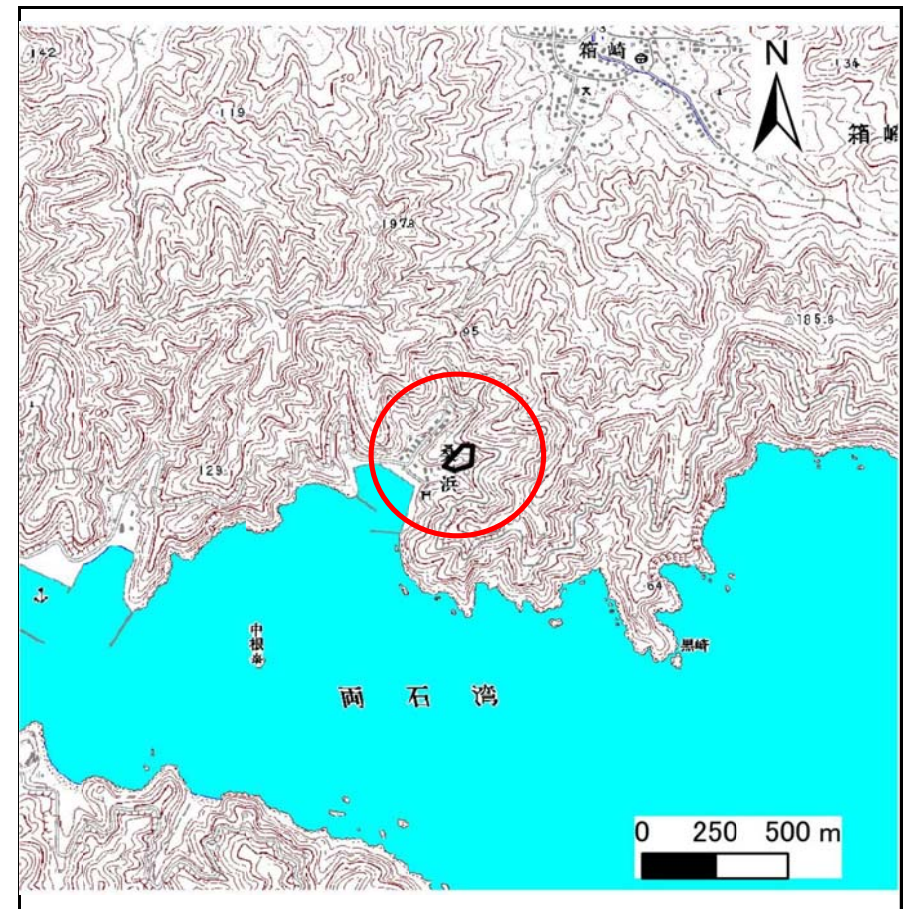

位置図(S=1:25,000)




# 急傾斜地の崩壊区域調査

様式3-1 危害のおそれのある土地、著しい危害のおそれのある土地の設定図


調査年度 平成28年度

急傾斜地の位置 箇所番号 140A0380 箇所名 桑ノ浜(2) 所在地 岩手県釜石市箱崎町第13地割

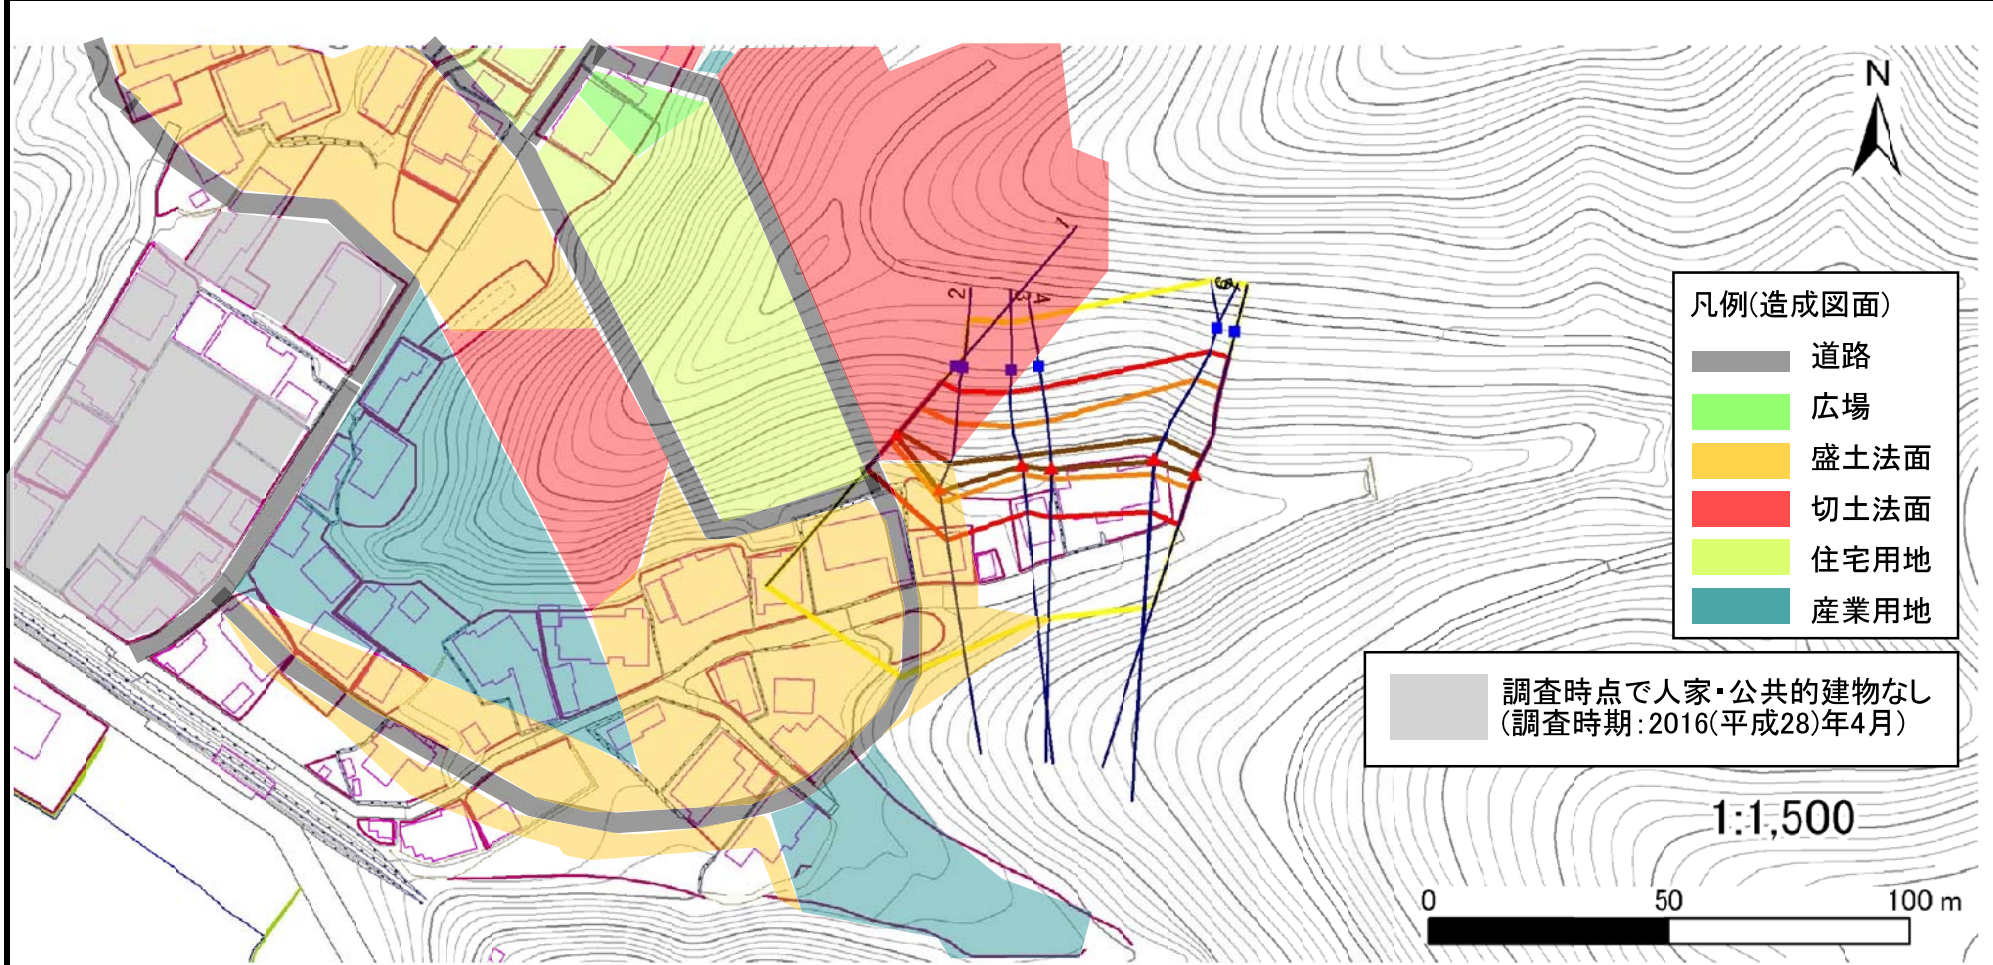

- 凡例(造成図面)
- 道路
  - 広場
  - 盛土法面
  - 切土法面
  - 住宅用地
  - 産業用地

調査時点で人家・公共的建物なし  
(調査時期:2016(平成28)年4月)

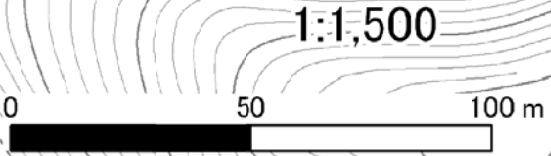

- 凡例
- 上端
  - ▲ 下端
  - 横断測線
  - ▭ 危害のおそれのある土地の区域
  - ▭ 著しい危害のおそれのある土地の区域
  - ▭ 土石等の移動による力が100kN/m<sup>2</sup>を超える範囲
  - ▭ 土石等の堆積高が3mを超える範囲

## 急傾斜地の崩壊区域調書

様式3-2 建築物に作用すると想定される衝撃に関する事項(1/1)

調査年度

平成28年度

| 急傾斜地の位置        |                           | 箇所番号      |                |                               | 箇所名            |                  |           |                               | 所在地                       |           | 岩手県釜石市箱崎町第13地割 |                               |                |                |           |                               |
|----------------|---------------------------|-----------|----------------|-------------------------------|----------------|------------------|-----------|-------------------------------|---------------------------|-----------|----------------|-------------------------------|----------------|----------------|-----------|-------------------------------|
| 横断<br>測線<br>番号 | 急傾斜地の下端に隣接する土地            |           |                |                               |                |                  |           |                               | 急傾斜地内                     |           |                |                               |                |                |           |                               |
|                | 土石等の移動の高さと力の大きさ           |           |                |                               | 土石等の堆積高さと力の大きさ |                  |           |                               | 土石等の移動の高さと力の大きさ           |           |                |                               | 土石等の堆積高さと力の大きさ |                |           |                               |
|                | 区分                        | 高さ<br>(m) | 下端からの距離<br>(m) | 力の大きさ<br>(kN/m <sup>2</sup> ) | 区分             | 下端からの水平<br>距離(m) | 高さ<br>(m) | 力の大きさ<br>(kN/m <sup>2</sup> ) | 区分                        | 高さ<br>(m) | 上端からの比高<br>(m) | 力の大きさ<br>(kN/m <sup>2</sup> ) | 区分             | 上端からの比高<br>(m) | 高さ<br>(m) | 力の大きさ<br>(kN/m <sup>2</sup> ) |
| 1              | 100kN/m <sup>2</sup> を超える | 1.00      | 0.00 ~ 1.83    | 128.18                        | 3mを超える         | 0.00 ~ 0.21      | 3.15      | 15.92                         | 100kN/m <sup>2</sup> を超える | 1.00      | 12.77 ~ 20.77  | 128.18                        | 3mを超える         | 20.00 ~ 20.77  | 3.15      | 15.92                         |
|                | それ以外                      | 1.00      | 1.83 ~ 9.62    | 100.00                        | それ以外           | 0.21 ~ 9.62      | 3.00      | 15.16                         | それ以外                      | 1.00      | 5.00 ~ 12.77   | 100.00                        | それ以外           | 5.00 ~ 20.00   | 3.00      | 15.16                         |
| 2              | 100kN/m <sup>2</sup> を超える | 1.00      | 0.00 ~ 2.84    | 144.95                        | 3mを超える         | 0.00 ~ 0.61      | 3.38      | 17.11                         | 100kN/m <sup>2</sup> を超える | 1.00      | 11.55 ~ 25.58  | 144.95                        | 3mを超える         | 20.00 ~ 25.58  | 3.38      | 17.11                         |
|                | それ以外                      | 1.00      | 2.84 ~ 10.63   | 100.00                        | それ以外           | 0.61 ~ 10.63     | 3.00      | 15.16                         | それ以外                      | 1.00      | 5.00 ~ 11.55   | 100.00                        | それ以外           | 5.00 ~ 20.00   | 3.00      | 15.16                         |
| 3              | 100kN/m <sup>2</sup> を超える | 1.00      | 0.00 ~ 2.03    | 131.33                        | 3mを超える         | 0.00 ~ 0.21      | 3.15      | 15.91                         | 100kN/m <sup>2</sup> を超える | 1.00      | 12.74 ~ 22.00  | 131.33                        | 3mを超える         | 20.00 ~ 22.00  | 3.15      | 15.91                         |
|                | それ以外                      | 1.00      | 2.03 ~ 9.81    | 100.00                        | それ以外           | 0.21 ~ 9.81      | 3.00      | 15.16                         | それ以外                      | 1.00      | 5.00 ~ 12.74   | 100.00                        | それ以外           | 5.00 ~ 20.00   | 3.00      | 15.16                         |
| 4              | 100kN/m <sup>2</sup> を超える | 1.00      | 0.00 ~ 2.21    | 134.42                        | 3mを超える         | 0.00 ~ 0.22      | 3.16      | 15.97                         | 100kN/m <sup>2</sup> を超える | 1.00      | 12.85 ~ 23.66  | 134.42                        | 3mを超える         | 20.00 ~ 23.66  | 3.16      | 15.97                         |
|                | それ以外                      | 1.00      | 2.21 ~ 10.00   | 100.00                        | それ以外           | 0.22 ~ 10.00     | 3.00      | 15.16                         | それ以外                      | 1.00      | 5.00 ~ 12.85   | 100.00                        | それ以外           | 5.00 ~ 20.00   | 3.00      | 15.16                         |
| 5              | 100kN/m <sup>2</sup> を超える | 1.00      | 0.00 ~ 3.21    | 151.42                        | 3mを超える         | 0.00 ~ 0.60      | 3.37      | 17.04                         | 100kN/m <sup>2</sup> を超える | 1.00      | 11.48 ~ 29.68  | 151.42                        | 3mを超える         | 25.00 ~ 29.68  | 3.37      | 17.04                         |
|                | それ以外                      | 1.00      | 3.21 ~ 11.00   | 100.00                        | それ以外           | 0.60 ~ 11.00     | 3.00      | 15.16                         | それ以外                      | 1.00      | 5.00 ~ 11.48   | 100.00                        | それ以外           | 5.00 ~ 25.00   | 3.00      | 15.16                         |
| 6              | 100kN/m <sup>2</sup> を超える | 1.00      | 0.00 ~ 3.21    | 151.42                        | 3mを超える         | 0.00 ~ 0.60      | 3.37      | 17.04                         | 100kN/m <sup>2</sup> を超える | 1.00      | 11.48 ~ 29.68  | 151.42                        | 3mを超える         | 25.00 ~ 29.68  | 3.37      | 17.04                         |
|                | それ以外                      | 1.00      | 3.21 ~ 11.00   | 100.00                        | それ以外           | 0.60 ~ 11.00     | 3.00      | 15.16                         | それ以外                      | 1.00      | 5.00 ~ 11.48   | 100.00                        | それ以外           | 5.00 ~ 25.00   | 3.00      | 15.16                         |
| 7              | 100kN/m <sup>2</sup> を超える | 1.00      | 0.00 ~ 3.22    | 151.45                        | 3mを超える         | 0.00 ~ 0.49      | 3.30      | 16.66                         | 100kN/m <sup>2</sup> を超える | 1.00      | 11.09 ~ 28.45  | 151.45                        | 3mを超える         | 25.00 ~ 28.45  | 3.30      | 16.66                         |
|                | それ以外                      | 1.00      | 3.22 ~ 11.00   | 100.00                        | それ以外           | 0.49 ~ 11.00     | 3.00      | 15.16                         | それ以外                      | 1.00      | 5.00 ~ 11.09   | 100.00                        | それ以外           | 5.00 ~ 25.00   | 3.00      | 15.16                         |
|                | 100kN/m <sup>2</sup> を超える |           | ~              |                               | 3mを超える         | ~                |           |                               | 100kN/m <sup>2</sup> を超える |           | ~              |                               | 3mを超える         | ~              |           |                               |
|                | それ以外                      |           | ~              |                               | それ以外           | ~                |           |                               | それ以外                      |           | ~              |                               | それ以外           | ~              |           |                               |
|                | 100kN/m <sup>2</sup> を超える |           | ~              |                               | 3mを超える         | ~                |           |                               | 100kN/m <sup>2</sup> を超える |           | ~              |                               | 3mを超える         | ~              |           |                               |
|                | それ以外                      |           | ~              |                               | それ以外           | ~                |           |                               | それ以外                      |           | ~              |                               | それ以外           | ~              |           |                               |
|                | 100kN/m <sup>2</sup> を超える |           | ~              |                               | 3mを超える         | ~                |           |                               | 100kN/m <sup>2</sup> を超える |           | ~              |                               | 3mを超える         | ~              |           |                               |
|                | それ以外                      |           | ~              |                               | それ以外           | ~                |           |                               | それ以外                      |           | ~              |                               | それ以外           | ~              |           |                               |
|                | 100kN/m <sup>2</sup> を超える |           | ~              |                               | 3mを超える         | ~                |           |                               | 100kN/m <sup>2</sup> を超える |           | ~              |                               | 3mを超える         | ~              |           |                               |
|                | それ以外                      |           | ~              |                               | それ以外           | ~                |           |                               | それ以外                      |           | ~              |                               | それ以外           | ~              |           |                               |
|                | 100kN/m <sup>2</sup> を超える |           | ~              |                               | 3mを超える         | ~                |           |                               | 100kN/m <sup>2</sup> を超える |           | ~              |                               | 3mを超える         | ~              |           |                               |
|                | それ以外                      |           | ~              |                               | それ以外           | ~                |           |                               | それ以外                      |           | ~              |                               | それ以外           | ~              |           |                               |
|                | 100kN/m <sup>2</sup> を超える |           | ~              |                               | 3mを超える         | ~                |           |                               | 100kN/m <sup>2</sup> を超える |           | ~              |                               | 3mを超える         | ~              |           |                               |
|                | それ以外                      |           | ~              |                               | それ以外           | ~                |           |                               | それ以外                      |           | ~              |                               | それ以外           | ~              |           |                               |