


土砂災害防止に関する基礎調査(急傾斜地の崩壊)

表紙 概況、位置図

自然現象の種類	急傾斜地の崩壊
箇所番号	140A0390
箇所名	両石(1)
所在地	釜石市両石町第1地割
調査機関	沿岸広域振興局 土木部



位置図(S=1:200,000)

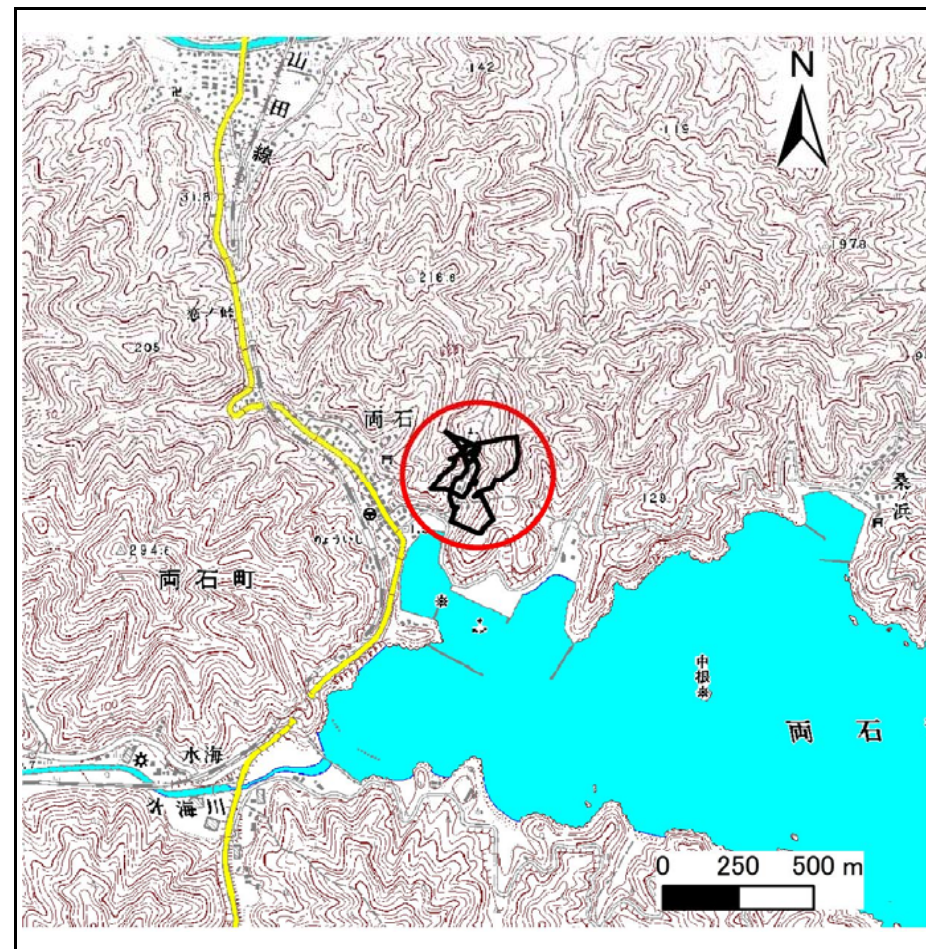

概況図(S=1:25,000)


国土地理院の数値地図20000(地図画像)『盛岡、一関』及び数値地図25000(地図画像)『釜石』を掲載

急傾斜地の崩壊区域調査

様式3-1 危害のおそれのある土地、著しい危害のおそれのある土地の設定図

調査年度 平成28年度

急傾斜地の位置 箇所番号 140A0390 箇所名 両石(1) 所在地 釜石市両石町第1地割

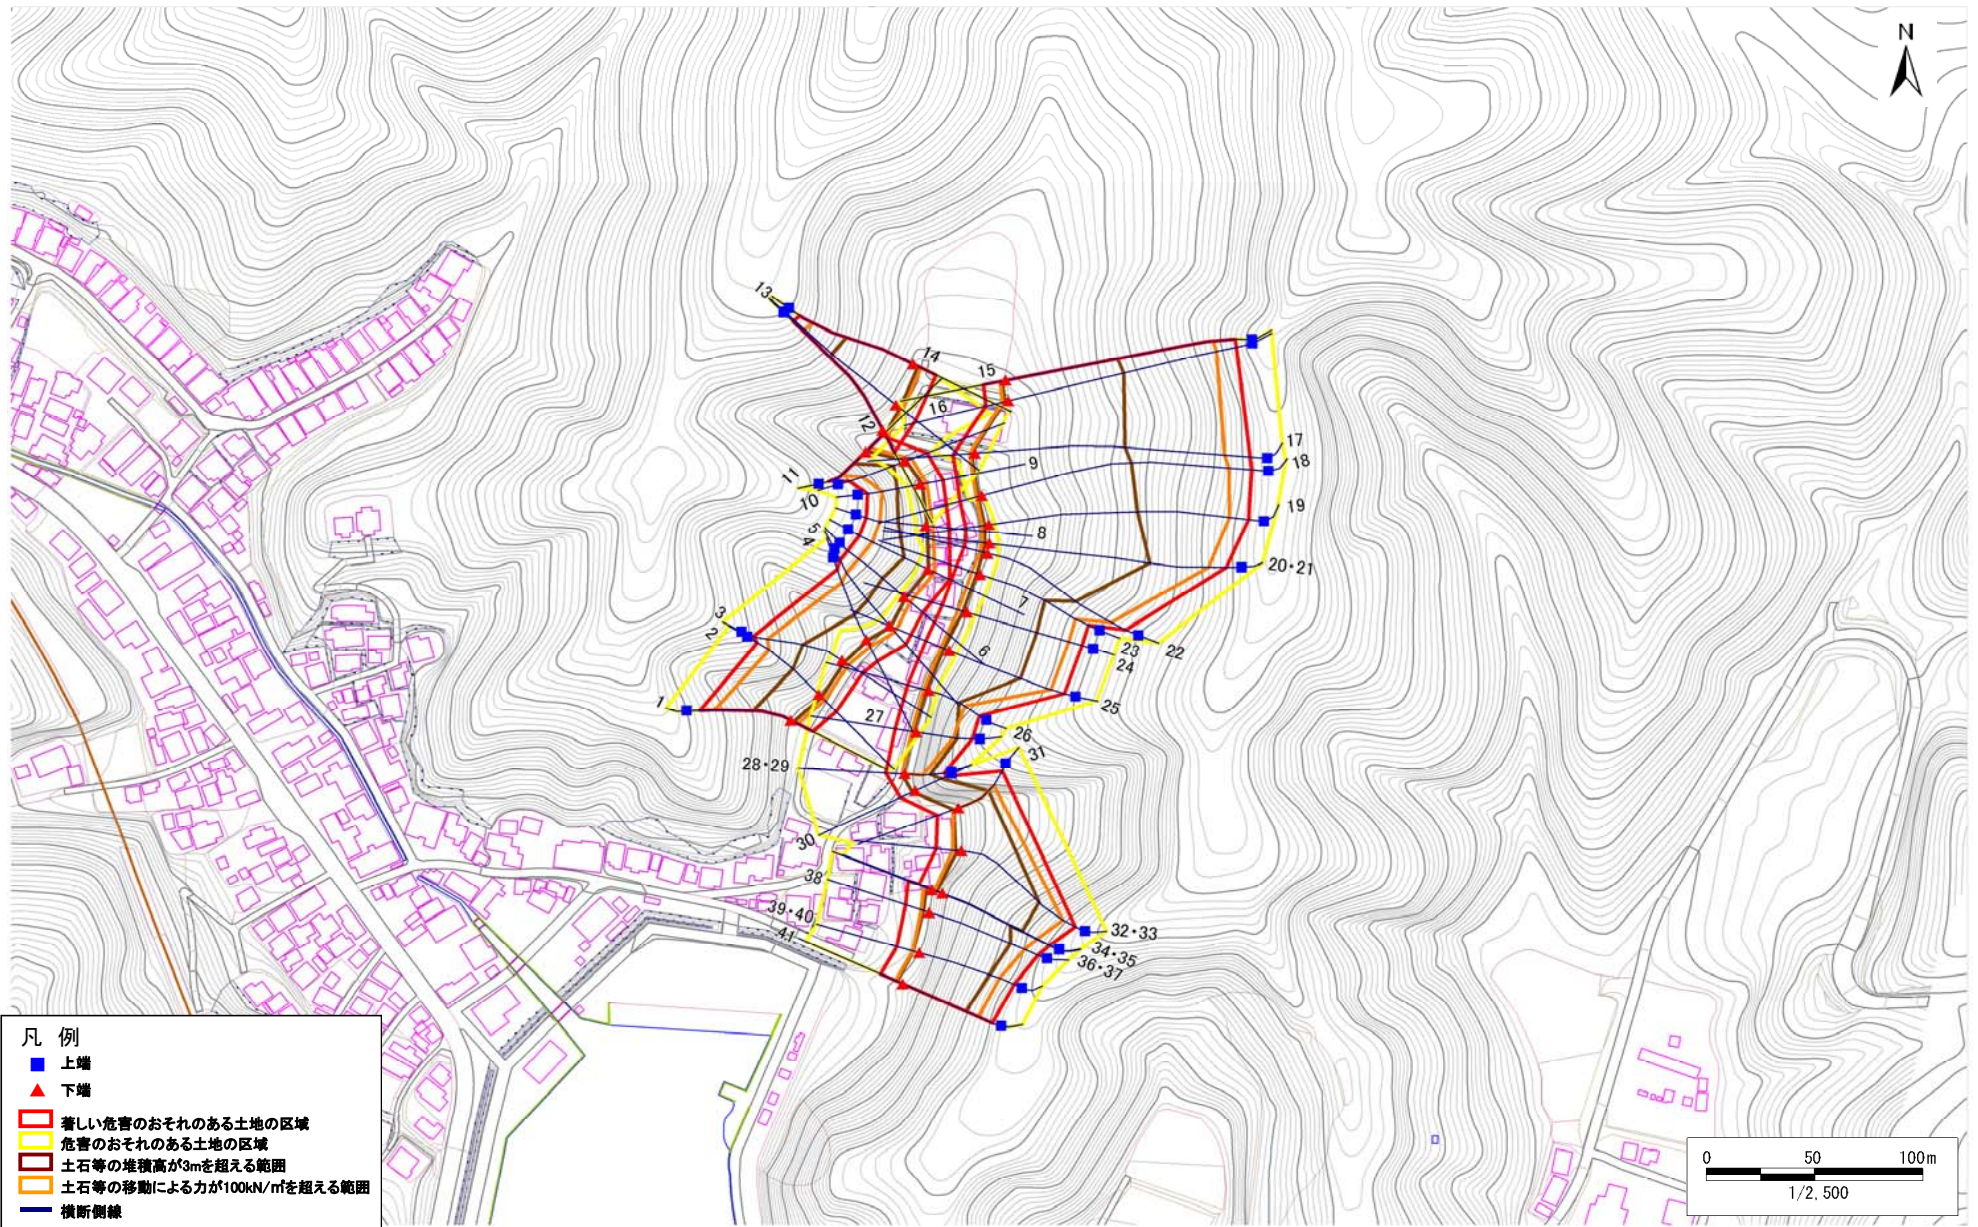

急傾斜地の崩壊区域調査

様式3-1 危害のおそれのある土地、著しい危害のおそれのある土地の設定図

調査年度

平成28年度

急傾斜地の位置

箇所番号


140A0390

箇所名

両石(1)

所在地

釜石市両石町第1地割

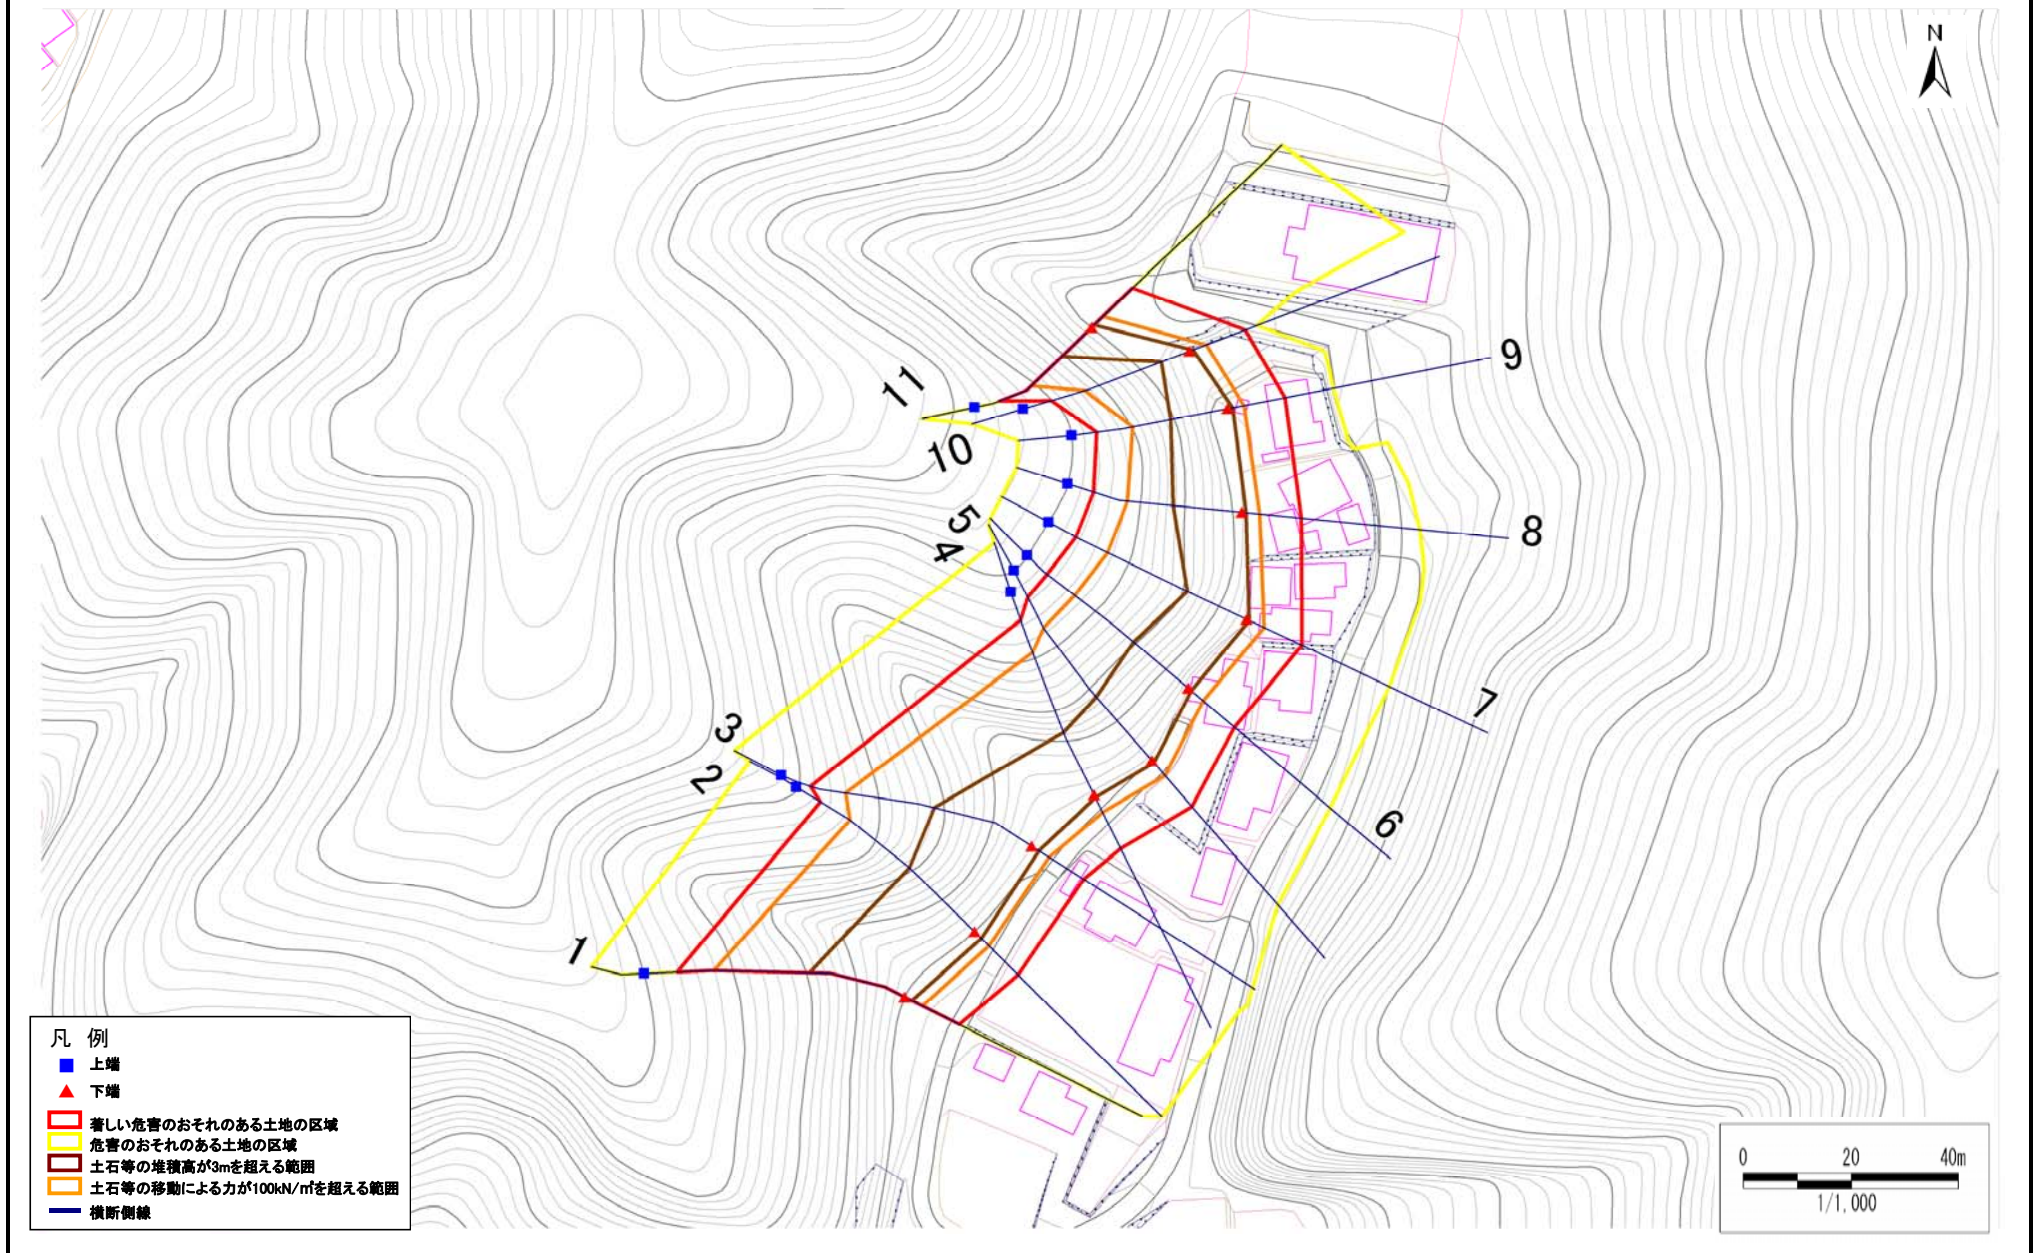


急傾斜地の崩壊区域調査

様式3-1 危害のおそれのある土地、著しい危害のおそれのある土地の設定図

調査年度 平成28年度

急傾斜地の位置 箇所番号 140A0390 箇所名 両石(1) 所在地 釜石市両石町第1地割

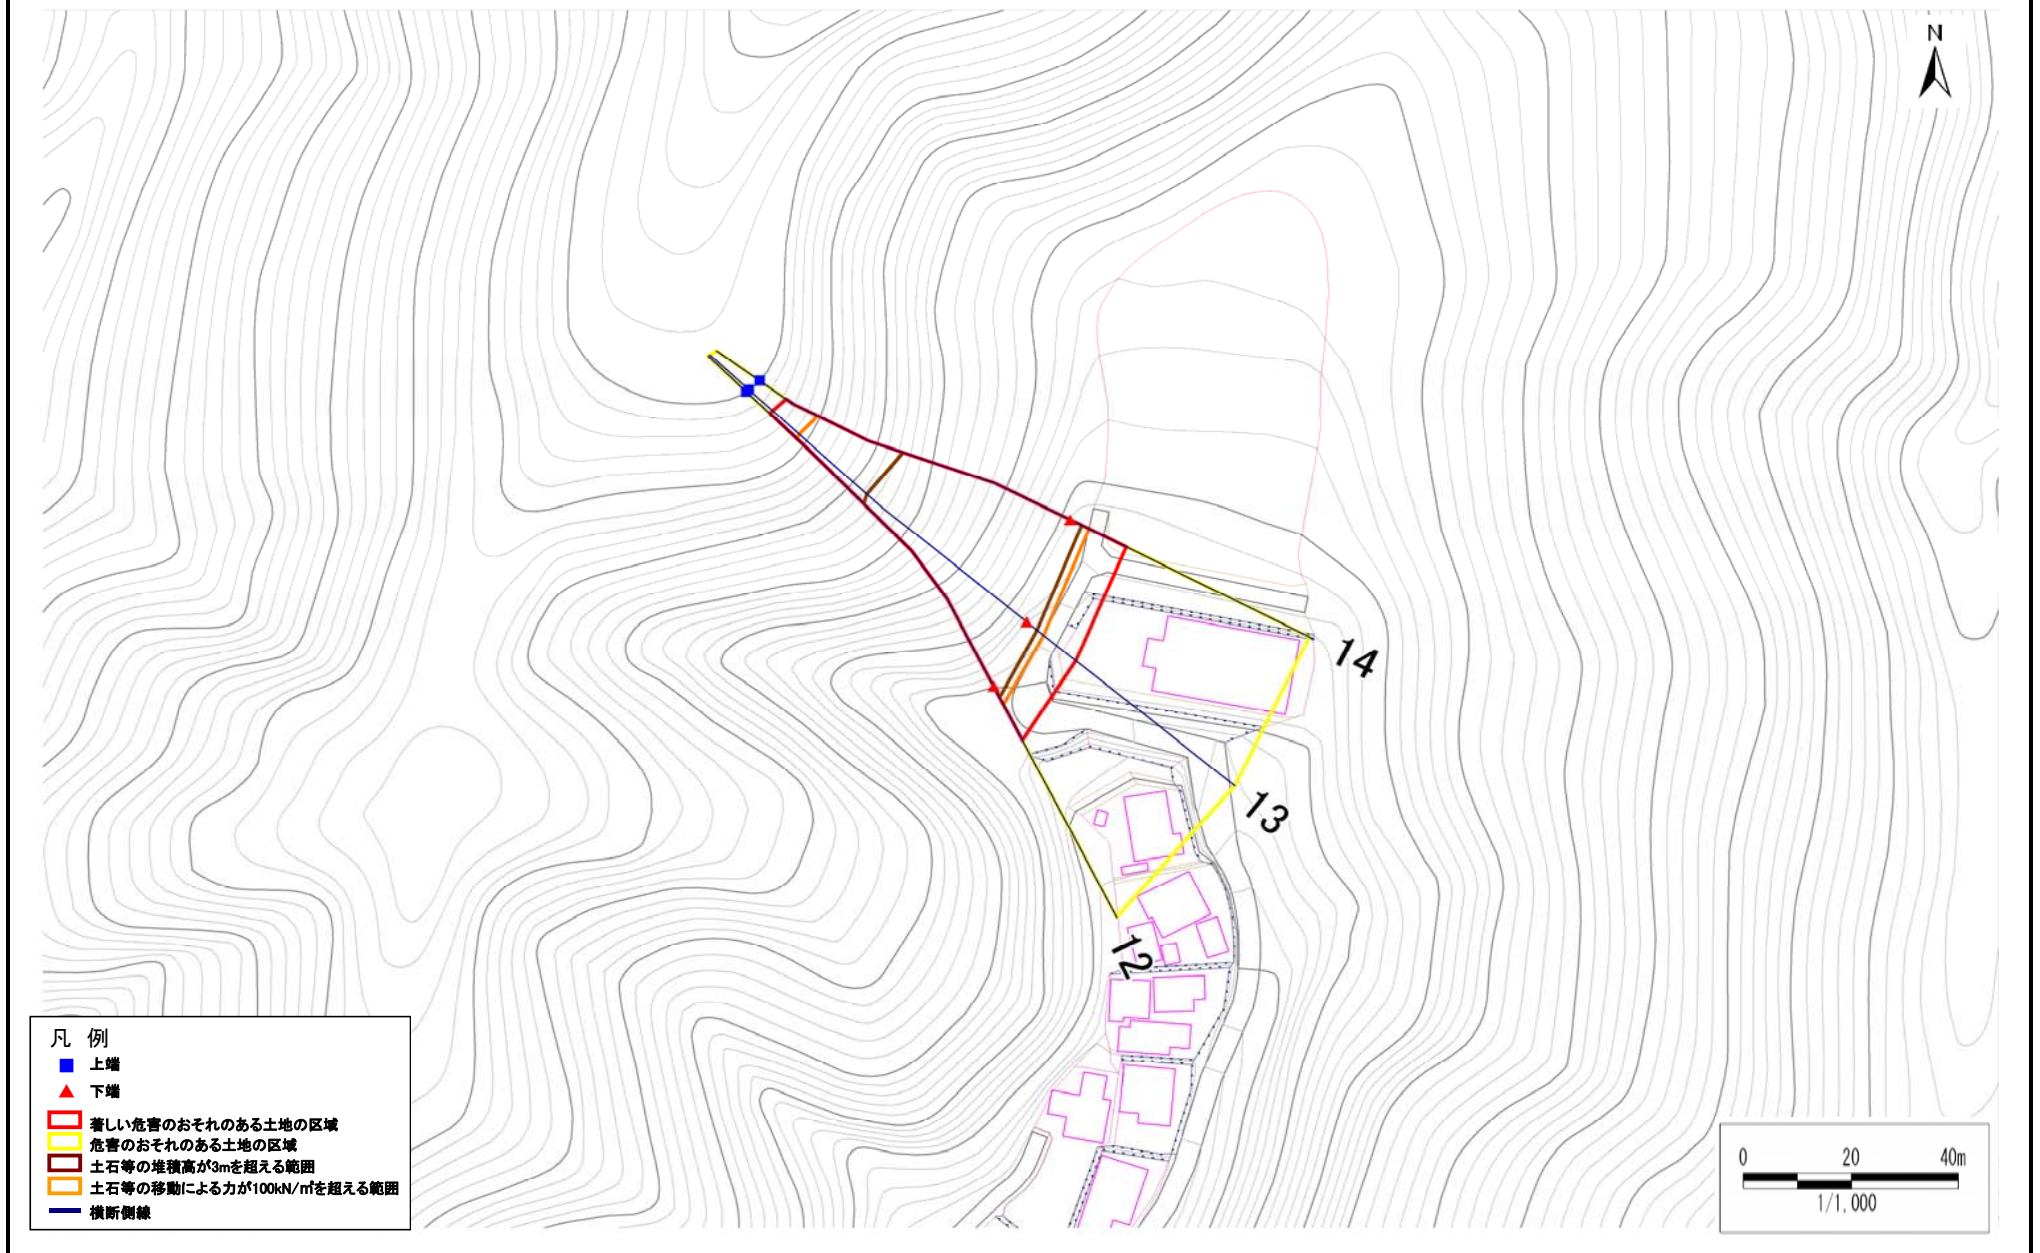


急傾斜地の崩壊区域調査

様式3-1 危害のおそれのある土地、著しい危害のおそれのある土地の設定図

調査年度 平成28年度

急傾斜地の位置 箇所番号 140A0390 箇所名 両石(1) 所在地 釜石市両石町第1地割

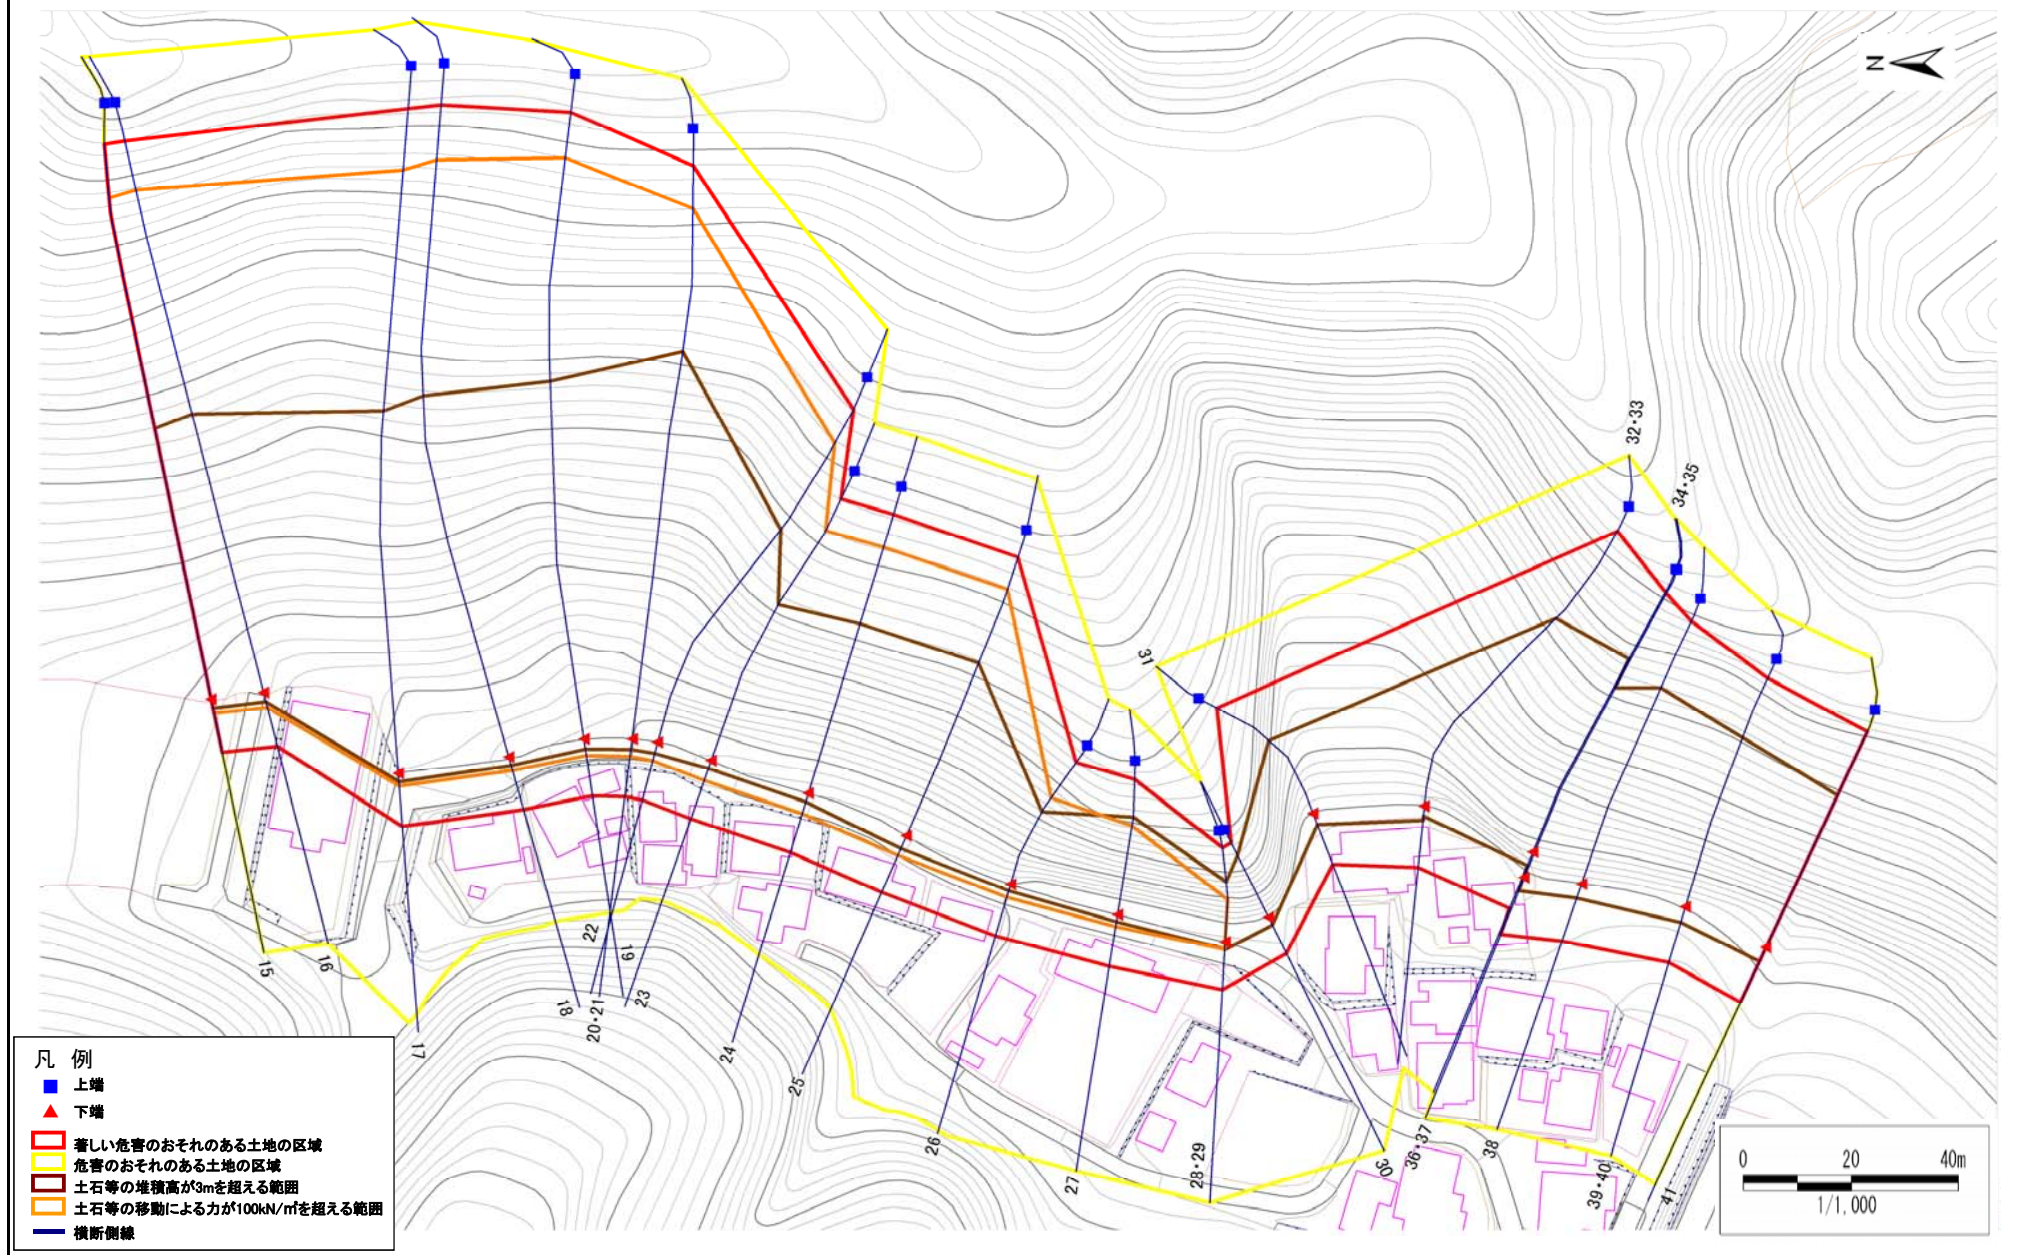

急傾斜地の崩壊区域調書

様式3-2 建築物に作用すると想定される衝撃に関する事項(1/3)

調査年度

平成28年度

急傾斜地の位置		箇所番号 140A0390			箇所名 両石(1)				所在地 釜石市両石町第1地割							
横断 測線 番号	急傾斜地の下端に隣接する土地								急傾斜地内							
	土石等の移動の高さと力の大きさ				土石等の堆積高さと力の大きさ				土石等の移動の高さと力の大きさ				土石等の堆積高さと力の大きさ			
	区分	高さ (m)	下端からの距離 (m)	力の大きさ (kN/m ²)	区分	下端からの水平 距離(m)	高さ (m)	力の大きさ (kN/m ²)	区分	高さ (m)	上端からの比高 (m)	力の大きさ (kN/m ²)	区分	上端からの比高 (m)	高さ (m)	力の大きさ (kN/m ²)
1	100kN/m ² を超える	1.00	0.00 ~ 3.70	159.97	3mを超える	0.00 ~ 1.45	3.73	19.95	100kN/m ² を超える	1.00	10.56 ~ 40.00	159.97	3mを超える	25.00 ~ 40.00	3.73	19.95
	それ以外	1.00	3.70 ~ 11.48	100.00	それ以外	1.45 ~ 11.48	3.00	16.05	それ以外	1.00	5.00 ~ 10.56	100.00	それ以外	5.00 ~ 25.00	3.00	16.05
2	100kN/m ² を超える	1.00	0.00 ~ 3.80	161.88	3mを超える	0.00 ~ 1.78	4.00	21.39	100kN/m ² を超える	1.00	11.25 ~ 41.60	161.88	3mを超える	25.00 ~ 41.60	4.00	21.39
	それ以外	1.00	3.80 ~ 11.59	100.00	それ以外	1.78 ~ 11.59	3.00	16.05	それ以外	1.00	5.00 ~ 11.25	100.00	それ以外	5.00 ~ 25.00	3.00	16.05
3	100kN/m ² を超える	1.00	0.00 ~ 3.82	162.19	3mを超える	0.00 ~ 1.56	3.81	20.41	100kN/m ² を超える	1.00	10.69 ~ 42.00	162.19	3mを超える	25.00 ~ 42.00	3.81	20.41
	それ以外	1.00	3.82 ~ 11.61	100.00	それ以外	1.56 ~ 11.61	3.00	16.05	それ以外	1.00	5.00 ~ 10.69	100.00	それ以外	5.00 ~ 25.00	3.00	16.05
4	100kN/m ² を超える	1.00	0.00 ~ 3.68	159.61	3mを超える	0.00 ~ 0.55	3.31	17.72	100kN/m ² を超える	1.00	10.74 ~ 36.50	159.61	3mを超える	25.00 ~ 36.50	3.31	17.72
	それ以外	1.00	3.68 ~ 11.46	100.00	それ以外	0.55 ~ 11.46	3.00	16.05	それ以外	1.00	5.00 ~ 10.74	100.00	それ以外	5.00 ~ 25.00	3.00	16.05
5	100kN/m ² を超える	1.00	0.00 ~ 3.75	160.96	3mを超える	0.00 ~ 0.54	3.31	17.69	100kN/m ² を超える	1.00	10.73 ~ 38.90	160.96	3mを超える	25.00 ~ 38.90	3.31	17.69
	それ以外	1.00	3.75 ~ 11.54	100.00	それ以外	0.54 ~ 11.54	3.00	16.05	それ以外	1.00	5.00 ~ 10.73	100.00	それ以外	5.00 ~ 25.00	3.00	16.05
6	100kN/m ² を超える	1.00	0.00 ~ 3.68	159.71	3mを超える	0.00 ~ 0.76	3.46	18.52	100kN/m ² を超える	1.00	11.32 ~ 38.00	159.71	3mを超える	25.00 ~ 38.00	3.46	18.52
	それ以外	1.00	3.68 ~ 11.47	100.00	それ以外	0.76 ~ 11.47	3.00	16.05	それ以外	1.00	5.00 ~ 11.32	100.00	それ以外	5.00 ~ 25.00	3.00	16.05
7	100kN/m ² を超える	1.00	0.00 ~ 3.64	158.91	3mを超える	0.00 ~ 0.53	3.30	17.64	100kN/m ² を超える	1.00	10.71 ~ 35.60	158.91	3mを超える	25.00 ~ 35.60	3.30	17.64
	それ以外	1.00	3.64 ~ 11.42	100.00	それ以外	0.53 ~ 11.42	3.00	16.05	それ以外	1.00	5.00 ~ 10.71	100.00	それ以外	5.00 ~ 25.00	3.00	16.05
8	100kN/m ² を超える	1.00	0.00 ~ 3.40	154.59	3mを超える	0.00 ~ 0.81	3.50	18.73	100kN/m ² を超える	1.00	11.53 ~ 32.70	154.59	3mを超える	20.00 ~ 32.70	3.50	18.73
	それ以外	1.00	3.40 ~ 11.18	100.00	それ以外	0.81 ~ 11.18	3.00	16.05	それ以外	1.00	5.00 ~ 11.53	100.00	それ以外	5.00 ~ 20.00	3.00	16.05
9	100kN/m ² を超える	1.00	0.00 ~ 3.12	149.68	3mを超える	0.00 ~ 0.95	3.62	19.36	100kN/m ² を超える	1.00	12.30 ~ 31.62	149.68	3mを超える	20.00 ~ 31.62	3.62	19.36
	それ以外	1.00	3.12 ~ 10.90	100.00	それ以外	0.95 ~ 10.90	3.00	16.05	それ以外	1.00	5.00 ~ 12.30	100.00	それ以外	5.00 ~ 20.00	3.00	16.05
10	100kN/m ² を超える	1.00	0.00 ~ 3.36	153.93	3mを超える	0.00 ~ 0.66	3.39	18.13	100kN/m ² を超える	1.00	10.99 ~ 30.20	153.93	3mを超える	25.00 ~ 30.20	3.39	18.13
	それ以外	1.00	3.36 ~ 11.14	100.00	それ以外	0.66 ~ 11.14	3.00	16.05	それ以外	1.00	5.00 ~ 10.99	100.00	それ以外	5.00 ~ 25.00	3.00	16.05
11	100kN/m ² を超える	1.00	0.00 ~ 2.99	147.51	3mを超える	0.00 ~ 0.66	3.43	18.32	100kN/m ² を超える	1.00	11.81 ~ 28.00	147.51	3mを超える	20.00 ~ 28.00	3.43	18.32
	それ以外	1.00	2.99 ~ 10.77	100.00	それ以外	0.66 ~ 10.77	3.00	16.05	それ以外	1.00	5.00 ~ 11.81	100.00	それ以外	5.00 ~ 20.00	3.00	16.05
12	100kN/m ² を超える	1.00	0.00 ~ 3.93	164.16	3mを超える	0.00 ~ 2.36	4.13	22.08	100kN/m ² を超える	1.00	10.57 ~ 59.90	164.16	3mを超える	25.00 ~ 59.90	4.13	22.08
	それ以外	1.00	3.93 ~ 11.71	100.00	それ以外	2.36 ~ 11.71	3.00	16.05	それ以外	1.00	5.00 ~ 10.57	100.00	それ以外	5.00 ~ 25.00	3.00	16.05
13	100kN/m ² を超える	1.00	0.00 ~ 3.98	165.15	3mを超える	0.00 ~ 2.43	4.18	22.40	100kN/m ² を超える	1.00	10.64 ~ 57.50	165.15	3mを超える	25.00 ~ 57.50	4.18	22.40
	それ以外	1.00	3.98 ~ 11.77	100.00	それ以外	2.43 ~ 11.77	3.00	16.05	それ以外	1.00	5.00 ~ 10.64	100.00	それ以外	5.00 ~ 25.00	3.00	16.05
14	100kN/m ² を超える	1.00	0.00 ~ 3.93	164.16	3mを超える	0.00 ~ 2.40	4.16	22.26	100kN/m ² を超える	1.00	10.61 ~ 53.10	164.16	3mを超える	25.00 ~ 53.10	4.16	22.26
	それ以外	1.00	3.93 ~ 11.71	100.00	それ以外	2.40 ~ 11.71	3.00	16.05	それ以外	1.00	5.00 ~ 10.61	100.00	それ以外	5.00 ~ 25.00	3.00	16.05
15	100kN/m ² を超える	1.00	0.00 ~ 2.73	142.99	3mを超える	0.00 ~ 1.72	3.70	19.78	100kN/m ² を超える	1.00	11.48 ~ 73.40	142.99	3mを超える	40.00 ~ 73.40	3.70	19.78
	それ以外	1.00	2.73 ~ 10.51	100.00	それ以外	1.72 ~ 10.51	3.00	16.05	それ以外	1.00	5.00 ~ 11.48	100.00	それ以外	5.00 ~ 40.00	3.00	16.05

急傾斜地の崩壊区域調書

様式3-2 建築物に作用すると想定される衝撃に関する事項(2/3)

調査年度

平成28年度

急傾斜地の位置		箇所番号 140A0390			箇所名 両石(1)				所在地 釜石市両石町第1地割		急傾斜地内					
横断 測線 番号	急傾斜地の下端に隣接する土地								急傾斜地内							
	土石等の移動の高さと力の大きさ				土石等の堆積高さと力の大きさ				土石等の移動の高さと力の大きさ				土石等の堆積高さと力の大きさ			
	区分	高さ (m)	下端からの距離 (m)	力の大きさ (kN/m ²)	区分	下端からの水平 距離(m)	高さ (m)	力の大きさ (kN/m ²)	区分	高さ (m)	上端からの比高 (m)	力の大きさ (kN/m ²)	区分	上端からの比高 (m)	高さ (m)	力の大きさ (kN/m ²)
16	100kN/m ² を超える	1.00	0.00 ~ 2.93	146.44	3mを超える	0.00 ~ 1.80	3.74	20.03	100kN/m ² を超える	1.00	11.20 ~ 75.80	146.44	3mを超える	40.00 ~ 75.80	3.74	20.03
	それ以外	1.00	2.93 ~ 10.71	100.00	それ以外	1.80 ~ 10.71	3.00	16.05	それ以外	1.00	5.00 ~ 11.20	100.00	それ以外	5.00 ~ 40.00	3.00	16.05
17	100kN/m ² を超える	1.00	0.00 ~ 2.37	136.99	3mを超える	0.00 ~ 1.59	3.62	19.38	100kN/m ² を超える	1.00	12.09 ~ 82.00	136.99	3mを超える	40.00 ~ 82.00	3.62	19.38
	それ以外	1.00	2.37 ~ 10.15	100.00	それ以外	1.59 ~ 10.15	3.00	16.05	それ以外	1.00	5.00 ~ 12.09	100.00	それ以外	5.00 ~ 40.00	3.00	16.05
18	100kN/m ² を超える	1.00	0.00 ~ 2.66	141.85	3mを超える	0.00 ~ 1.69	3.68	19.70	100kN/m ² を超える	1.00	11.59 ~ 84.60	141.85	3mを超える	40.00 ~ 84.60	3.68	19.70
	それ以外	1.00	2.66 ~ 10.44	100.00	それ以外	1.69 ~ 10.44	3.00	16.05	それ以外	1.00	5.00 ~ 11.59	100.00	それ以外	5.00 ~ 40.00	3.00	16.05
19	100kN/m ² を超える	1.00	0.00 ~ 3.18	150.77	3mを超える	0.00 ~ 1.91	3.81	20.37	100kN/m ² を超える	1.00	10.92 ~ 86.80	150.77	3mを超える	40.00 ~ 86.80	3.81	20.37
	それ以外	1.00	3.18 ~ 10.96	100.00	それ以外	1.91 ~ 10.96	3.00	16.05	それ以外	1.00	5.00 ~ 10.92	100.00	それ以外	5.00 ~ 40.00	3.00	16.05
20	100kN/m ² を超える	1.00	0.00 ~ 3.37	154.21	3mを超える	0.00 ~ 2.00	3.86	20.68	100kN/m ² を超える	1.00	10.74 ~ 82.60	154.21	3mを超える	30.00 ~ 82.60	3.86	20.68
	それ以外	1.00	3.37 ~ 11.16	100.00	それ以外	2.00 ~ 11.16	3.00	16.05	それ以外	1.00	5.00 ~ 10.74	100.00	それ以外	5.00 ~ 30.00	3.00	16.05
21	100kN/m ² を超える	1.00	0.00 ~ 3.37	154.21	3mを超える	0.00 ~ 2.00	3.86	20.68	100kN/m ² を超える	1.00	10.74 ~ 82.60	154.21	3mを超える	30.00 ~ 82.60	3.86	20.68
	それ以外	1.00	3.37 ~ 11.16	100.00	それ以外	2.00 ~ 11.16	3.00	16.05	それ以外	1.00	5.00 ~ 10.74	100.00	それ以外	5.00 ~ 30.00	3.00	16.05
22	100kN/m ² を超える	1.00	0.00 ~ 3.66	159.31	3mを超える	0.00 ~ 2.16	3.98	21.28	100kN/m ² を超える	1.00	10.56 ~ 60.60	159.31	3mを超える	25.00 ~ 60.60	3.98	21.28
	それ以外	1.00	3.66 ~ 11.45	100.00	それ以外	2.16 ~ 11.45	3.00	16.05	それ以外	1.00	5.00 ~ 10.56	100.00	それ以外	5.00 ~ 25.00	3.00	16.05
23	100kN/m ² を超える	1.00	0.00 ~ 3.96	164.79	3mを超える	0.00 ~ 1.55	3.80	20.36	100kN/m ² を超える	1.00	10.67 ~ 52.70	164.79	3mを超える	25.00 ~ 52.70	3.80	20.36
	それ以外	1.00	3.96 ~ 11.75	100.00	それ以外	1.55 ~ 11.75	3.00	16.05	それ以外	1.00	5.00 ~ 10.67	100.00	それ以外	5.00 ~ 25.00	3.00	16.05
24	100kN/m ² を超える	1.00	0.00 ~ 4.04	166.20	3mを超える	0.00 ~ 1.69	3.91	20.94	100kN/m ² を超える	1.00	10.94 ~ 55.90	166.20	3mを超える	25.00 ~ 55.90	3.91	20.94
	それ以外	1.00	4.04 ~ 11.83	100.00	それ以外	1.69 ~ 11.83	3.00	16.05	それ以外	1.00	5.00 ~ 10.94	100.00	それ以外	5.00 ~ 25.00	3.00	16.05
25	100kN/m ² を超える	1.00	0.00 ~ 4.05	166.47	3mを超える	0.00 ~ 2.60	4.34	23.23	100kN/m ² を超える	1.00	11.01 ~ 57.90	166.47	3mを超える	25.00 ~ 57.90	4.34	23.23
	それ以外	1.00	4.05 ~ 11.84	100.00	それ以外	2.60 ~ 11.84	3.00	16.05	それ以外	1.00	5.00 ~ 11.01	100.00	それ以外	5.00 ~ 25.00	3.00	16.05
26	100kN/m ² を超える	1.00	0.00 ~ 2.58	140.47	3mを超える	0.00 ~ 1.26	3.93	21.05	100kN/m ² を超える	1.00	15.79 ~ 40.00	140.47	3mを超える	20.00 ~ 40.00	3.93	21.05
	それ以外	1.00	2.58 ~ 10.36	100.00	それ以外	1.26 ~ 10.36	3.00	16.05	それ以外	1.00	5.00 ~ 15.79	100.00	それ以外	5.00 ~ 20.00	3.00	16.05
27	100kN/m ² を超える	1.00	0.00 ~ 2.27	135.38	3mを超える	0.00 ~ 1.34	4.03	21.55	100kN/m ² を超える	1.00	17.37 ~ 41.60	135.38	3mを超える	15.00 ~ 41.60	4.03	21.55
	それ以外	1.00	2.27 ~ 10.06	100.00	それ以外	1.34 ~ 10.06	3.00	16.05	それ以外	1.00	5.00 ~ 17.37	100.00	それ以外	5.00 ~ 15.00	3.00	16.05
28	100kN/m ² を超える	1.00	0.00 ~ 1.30	119.67	3mを超える	0.00 ~ 1.24	4.01	21.49	100kN/m ² を超える	1.00	20.26 ~ 32.70	119.67	3mを超える	15.00 ~ 32.70	4.01	21.49
	それ以外	1.00	1.30 ~ 9.08	100.00	それ以外	1.24 ~ 9.08	3.00	16.05	それ以外	1.00	5.00 ~ 20.26	100.00	それ以外	5.00 ~ 15.00	3.00	16.05
29	100kN/m ² を超える	1.00	0.00 ~ 1.30	119.67	3mを超える	0.00 ~ 1.44	4.16	22.26	100kN/m ² を超える	1.00	20.26 ~ 32.70	119.67	3mを超える	15.00 ~ 32.70	4.16	22.26
	それ以外	1.00	1.30 ~ 9.08	100.00	それ以外	1.44 ~ 9.08	3.00	16.05	それ以外	1.00	5.00 ~ 20.26	100.00	それ以外	5.00 ~ 15.00	3.00	16.05
30	100kN/m ² を超える	—	— ~ —	—	3mを超える	0.00 ~ 1.64	4.48	23.97	100kN/m ² を超える	—	— ~ —	—	3mを超える	10.00 ~ 34.00	4.48	23.97
	それ以外	1.00	0.00 ~ 7.74	99.35	それ以外	1.64 ~ 7.74	3.00	16.05	それ以外	1.00	5.00 ~ 34.00	99.35	それ以外	5.00 ~ 10.00	3.00	16.05

急傾斜地の崩壊区域調書

様式3-2 建築物に作用すると想定される衝撃に関する事項(3/3)

調査年度

平成28年度

急傾斜地の位置		箇所番号 140A0390			箇所名 両石(1)				所在地 釜石市両石町第1地割							
横断 測線 番号	急傾斜地の下端に隣接する土地								急傾斜地内							
	土石等の移動の高さと力の大きさ				土石等の堆積高さと力の大きさ				土石等の移動の高さと力の大きさ				土石等の堆積高さと力の大きさ			
	区分	高さ (m)	下端からの距離 (m)	力の大きさ (kN/m ²)	区分	下端からの水平 距離(m)	高さ (m)	力の大きさ (kN/m ²)	区分	高さ (m)	上端からの比高 (m)	力の大きさ (kN/m ²)	区分	上端からの比高 (m)	高さ (m)	力の大きさ (kN/m ²)
31	100kN/m ² を超える	1.00	0.00 ~ 2.71	142.72	3mを超える	0.00 ~ 2.27	4.53	24.25	100kN/m ² を超える	1.00	15.45 ~ 41.40	142.72	3mを超える	20.00 ~ 41.40	4.53	24.25
	それ以外	1.00	2.71 ~ 10.50	100.00	それ以外	2.27 ~ 10.50	3.00	16.05	それ以外	1.00	5.00 ~ 15.45	100.00	それ以外	5.00 ~ 20.00	3.00	16.05
32	100kN/m ² を超える	1.00	0.00 ~ 4.07	166.81	3mを超える	0.00 ~ 2.71	4.45	23.82	100kN/m ² を超える	1.00	11.41 ~ 68.90	166.81	3mを超える	25.00 ~ 68.90	4.45	23.82
	それ以外	1.00	4.07 ~ 11.86	100.00	それ以外	2.71 ~ 11.86	3.00	16.05	それ以外	1.00	5.00 ~ 11.41	100.00	それ以外	5.00 ~ 25.00	3.00	16.05
33	100kN/m ² を超える	1.00	0.00 ~ 4.07	166.81	3mを超える	0.00 ~ 1.82	4.03	21.58	100kN/m ² を超える	1.00	11.41 ~ 68.90	166.81	3mを超える	25.00 ~ 68.90	4.03	21.58
	それ以外	1.00	4.07 ~ 11.86	100.00	それ以外	1.82 ~ 11.86	3.00	16.05	それ以外	1.00	5.00 ~ 11.41	100.00	それ以外	5.00 ~ 25.00	3.00	16.05
34	100kN/m ² を超える	1.00	0.00 ~ 3.97	164.87	3mを超える	0.00 ~ 2.80	4.55	24.35	100kN/m ² を超える	1.00	11.86 ~ 62.40	164.87	3mを超える	20.00 ~ 62.40	4.55	24.35
	それ以外	1.00	3.97 ~ 11.75	100.00	それ以外	2.80 ~ 11.75	3.00	16.05	それ以外	1.00	5.00 ~ 11.86	100.00	それ以外	5.00 ~ 20.00	3.00	16.05
35	100kN/m ² を超える	1.00	0.00 ~ 3.97	164.87	3mを超える	0.00 ~ 2.80	4.55	24.35	100kN/m ² を超える	1.00	11.86 ~ 62.40	164.87	3mを超える	20.00 ~ 62.40	4.55	24.35
	それ以外	1.00	3.97 ~ 11.75	100.00	それ以外	2.80 ~ 11.75	3.00	16.05	それ以外	1.00	5.00 ~ 11.86	100.00	それ以外	5.00 ~ 20.00	3.00	16.05
36	100kN/m ² を超える	1.00	0.00 ~ 4.05	166.49	3mを超える	0.00 ~ 2.71	4.45	23.83	100kN/m ² を超える	1.00	11.41 ~ 64.40	166.49	3mを超える	25.00 ~ 64.40	4.45	23.83
	それ以外	1.00	4.05 ~ 11.84	100.00	それ以外	2.71 ~ 11.84	3.00	16.05	それ以外	1.00	5.00 ~ 11.41	100.00	それ以外	5.00 ~ 25.00	3.00	16.05
37	100kN/m ² を超える	1.00	0.00 ~ 4.05	166.49	3mを超える	0.00 ~ 2.71	4.45	23.83	100kN/m ² を超える	1.00	11.41 ~ 64.40	166.49	3mを超える	25.00 ~ 64.40	4.45	23.83
	それ以外	1.00	4.05 ~ 11.84	100.00	それ以外	2.71 ~ 11.84	3.00	16.05	それ以外	1.00	5.00 ~ 11.41	100.00	それ以外	5.00 ~ 25.00	3.00	16.05
38	100kN/m ² を超える	1.00	0.00 ~ 3.88	163.22	3mを超える	0.00 ~ 2.87	4.63	24.77	100kN/m ² を超える	1.00	12.30 ~ 63.50	163.22	3mを超える	20.00 ~ 63.50	4.63	24.77
	それ以外	1.00	3.88 ~ 11.66	100.00	それ以外	2.87 ~ 11.66	3.00	16.05	それ以外	1.00	5.00 ~ 12.30	100.00	それ以外	5.00 ~ 20.00	3.00	16.05
39	100kN/m ² を超える	1.00	0.00 ~ 3.39	154.43	3mを超える	0.00 ~ 3.07	4.88	26.12	100kN/m ² を超える	1.00	14.19 ~ 61.80	154.43	3mを超える	20.00 ~ 61.80	4.88	26.12
	それ以外	1.00	3.39 ~ 11.17	100.00	それ以外	3.07 ~ 11.17	3.00	16.05	それ以外	1.00	5.00 ~ 14.19	100.00	それ以外	5.00 ~ 20.00	3.00	16.05
40	100kN/m ² を超える	1.00	0.00 ~ 3.39	154.43	3mを超える	0.00 ~ 3.07	4.88	26.12	100kN/m ² を超える	1.00	14.19 ~ 61.80	154.43	3mを超える	20.00 ~ 61.80	4.88	26.12
	それ以外	1.00	3.39 ~ 11.17	100.00	それ以外	3.07 ~ 11.17	3.00	16.05	それ以外	1.00	5.00 ~ 14.19	100.00	それ以外	5.00 ~ 20.00	3.00	16.05
41	100kN/m ² を超える	1.00	0.00 ~ 3.70	159.91	3mを超える	0.00 ~ 2.94	4.71	25.19	100kN/m ² を超える	1.00	12.80 ~ 56.00	159.91	3mを超える	20.00 ~ 56.00	4.71	25.19
	それ以外	1.00	3.70 ~ 11.48	100.00	それ以外	2.94 ~ 11.48	3.00	16.05	それ以外	1.00	5.00 ~ 12.80	100.00	それ以外	5.00 ~ 20.00	3.00	16.05
	100kN/m ² を超える		~		3mを超える	~			100kN/m ² を超える		~		3mを超える	~		
	それ以外		~		それ以外	~			それ以外		~		それ以外	~		
	100kN/m ² を超える		~		3mを超える	~			100kN/m ² を超える		~		3mを超える	~		
	それ以外		~		それ以外	~			それ以外		~		それ以外	~		
	100kN/m ² を超える		~		3mを超える	~			100kN/m ² を超える		~		3mを超える	~		
	それ以外		~		それ以外	~			それ以外		~		それ以外	~		
	100kN/m ² を超える		~		3mを超える	~			100kN/m ² を超える		~		3mを超える	~		
	それ以外		~		それ以外	~			それ以外		~		それ以外	~		