


土砂災害防止に関する基礎調査(急傾斜地の崩壊)

表紙 位置、位置図

自然現象の種類	急傾斜地の崩壊
箇所番号	140A0396-2
箇所名	新浜町(1)-1
所在地	釜石市新浜町一丁目
調査機関	沿岸広域振興局土木部



位置図(S=1:200,000)

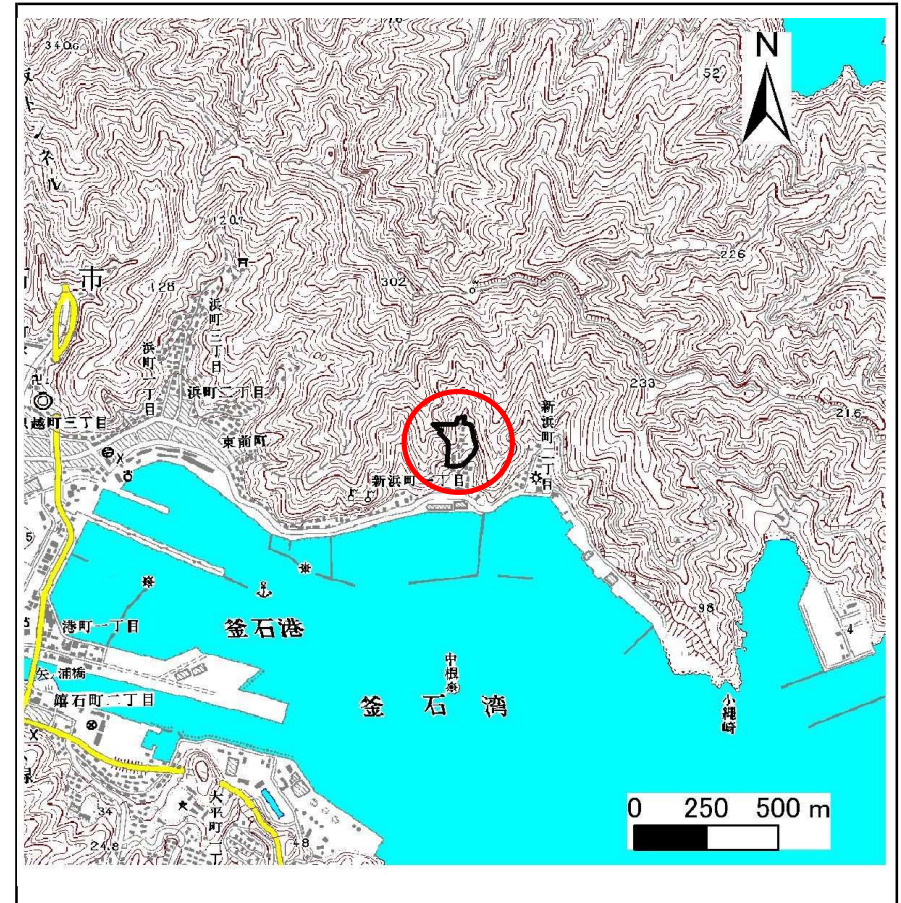


概況図(S=1:25,000)

急傾斜地の崩壊区域調書

様式3-1 危害のおそれのある土地、著しい危害のおそれのある土地の設定図

調査年度 平成26年度

急傾斜地の位置 箇所番号 140A0396-2 箇所名 新浜町(1)-1 所在地 釜石市新浜町一丁目

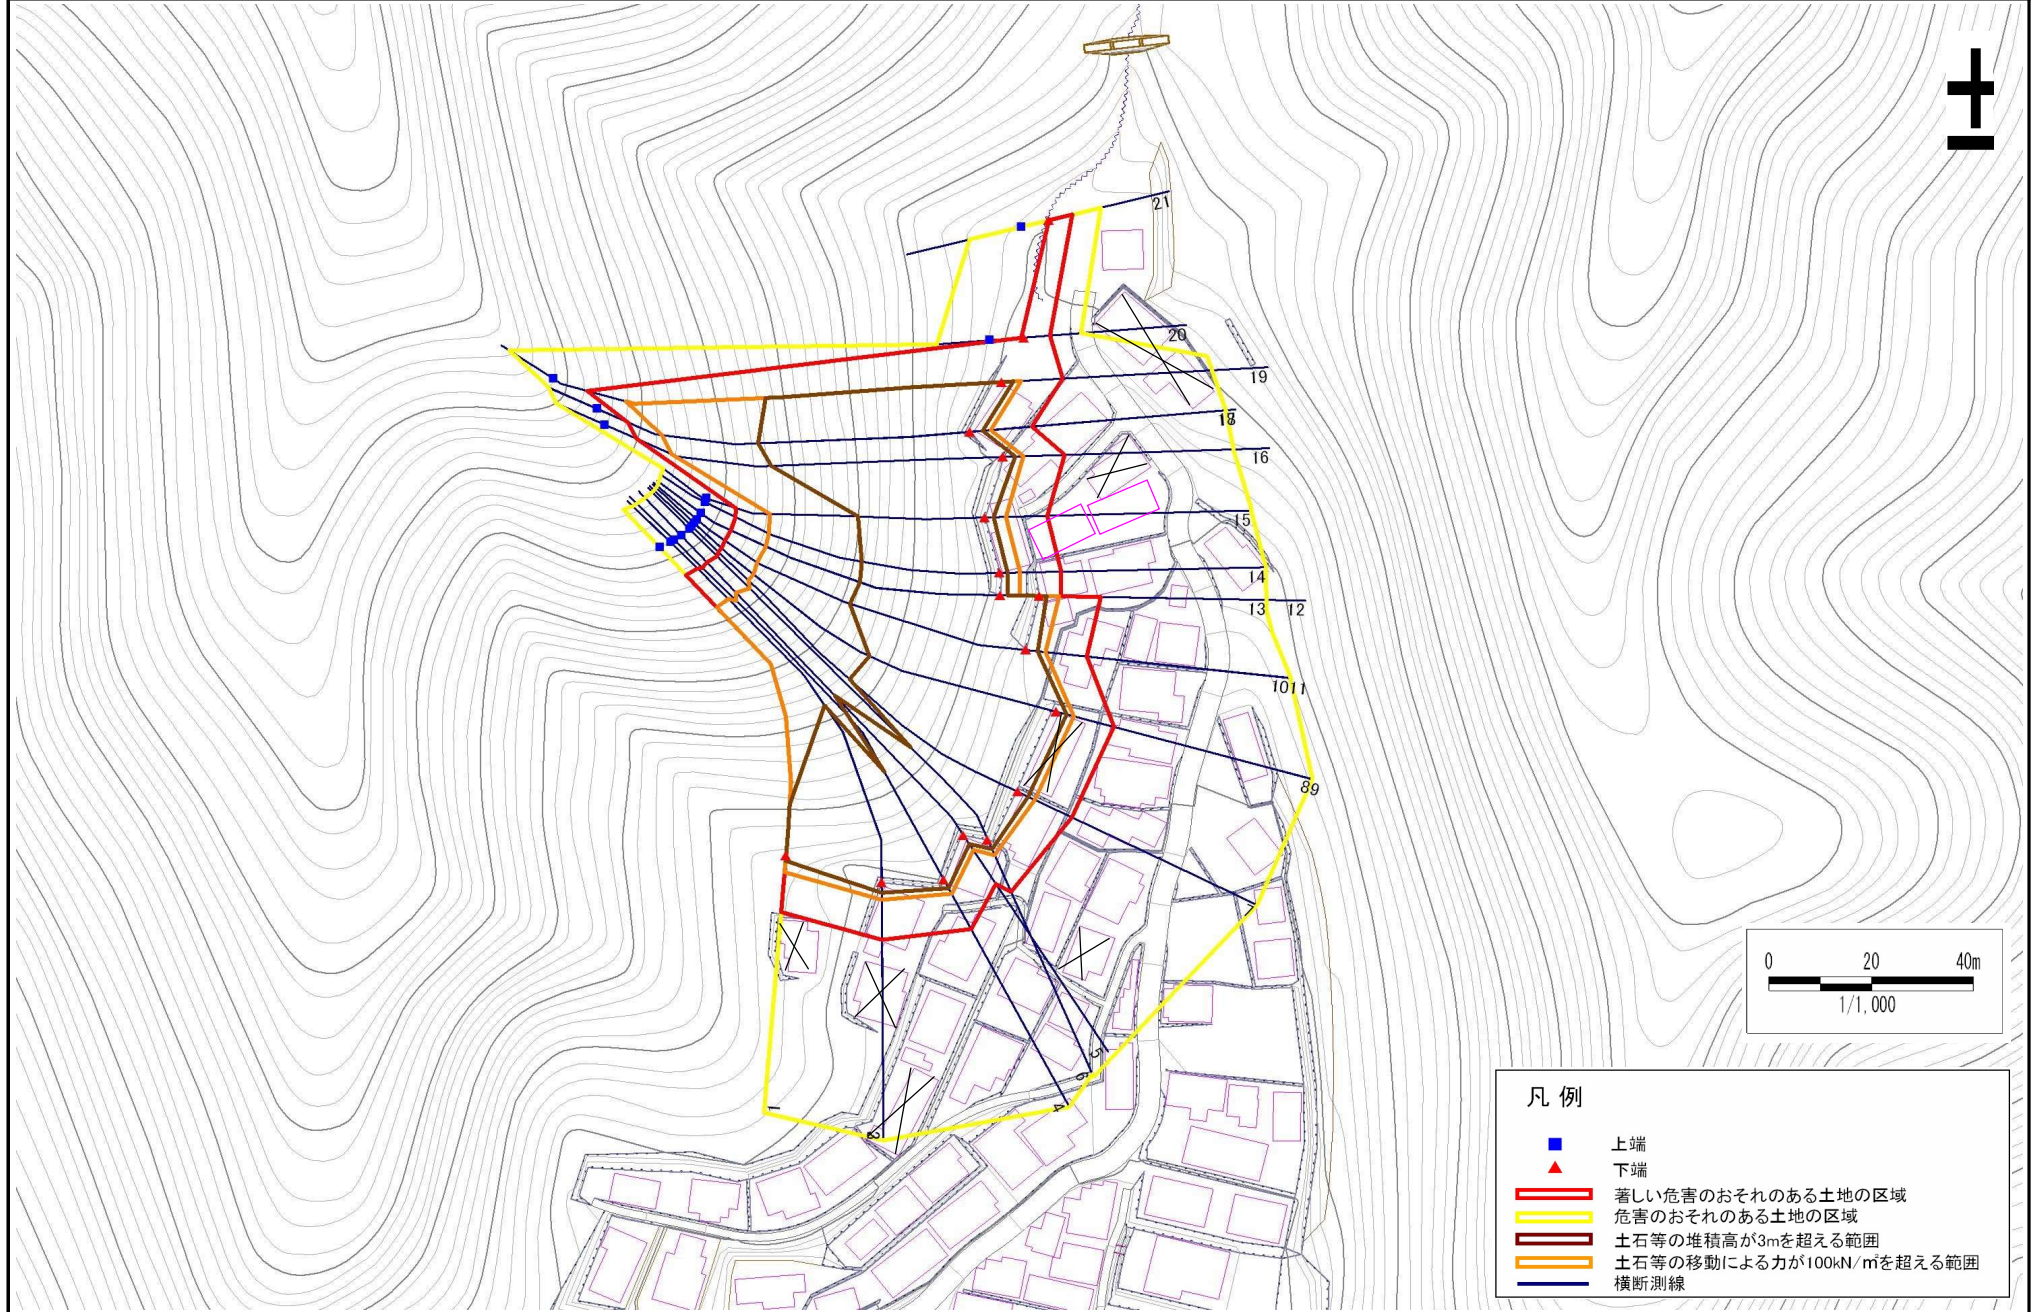

急傾斜地の崩壊区域調書

様式3-2 建築物に作用すると想定される衝撃に関する事項(1/2)

調査年度 平成26年度

急傾斜地の位置		箇所番号 140A0396-2			箇所名 新浜町(1)-1				所在地 釜石市新浜町一丁目							
横断 測線 番号	急傾斜地の下端に隣接する土地								急傾斜地内							
	土石等の移動の高さと力の大きさ				土石等の堆積高さと力の大きさ				土石等の移動の高さと力の大きさ				土石等の堆積高さと力の大きさ			
	区分	高さ (m)	下端からの距離 (m)	力の大きさ (kN/m ²)	区分	下端からの水平 距離(m)	高さ (m)	力の大きさ (kN/m ²)	区分	高さ (m)	上端からの比高 (m)	力の大きさ (kN/m ²)	区分	上端からの比高 (m)	高さ (m)	力の大きさ (kN/m ²)
1	100kN/m ² を超える	1.00	0.00 ~ 3.20	151.12	3mを超える	0.00 ~ 1.05	3.47	18.60	100kN/m ² を超える	1.00	10.82 ~ 46.79	151.12	3mを超える	40.00 ~ 46.79	3.47	18.60
	それ以外	1.00	3.20 ~ 10.98	100.00	それ以外	1.05 ~ 10.98	3.00	16.05	それ以外	1.00	5.00 ~ 10.82	100.00	それ以外	5.00 ~ 40.00	3.00	16.05
2	100kN/m ² を超える	1.00	0.00 ~ 3.35	153.73	3mを超える	0.00 ~ 2.00	3.87	20.70	100kN/m ² を超える	1.00	10.73 ~ 55.47	153.73	3mを超える	30.00 ~ 55.47	3.87	20.70
	それ以外	1.00	3.35 ~ 11.13	100.00	それ以外	2.00 ~ 11.13	3.00	16.05	それ以外	1.00	5.00 ~ 10.73	100.00	それ以外	5.00 ~ 30.00	3.00	16.05
3	100kN/m ² を超える	1.00	0.00 ~ 3.35	153.73	3mを超える	0.00 ~ 2.00	3.87	20.70	100kN/m ² を超える	1.00	10.73 ~ 55.47	153.73	3mを超える	30.00 ~ 55.47	3.87	20.70
	それ以外	1.00	3.35 ~ 11.13	100.00	それ以外	2.00 ~ 11.13	3.00	16.05	それ以外	1.00	5.00 ~ 10.73	100.00	それ以外	5.00 ~ 30.00	3.00	16.05
4	100kN/m ² を超える	1.00	0.00 ~ 3.09	149.25	3mを超える	0.00 ~ 1.88	3.79	20.29	100kN/m ² を超える	1.00	10.98 ~ 55.77	149.25	3mを超える	40.00 ~ 55.77	3.79	20.29
	それ以外	1.00	3.09 ~ 10.88	100.00	それ以外	1.88 ~ 10.88	3.00	16.05	それ以外	1.00	5.00 ~ 10.98	100.00	それ以外	5.00 ~ 40.00	3.00	16.05
5	100kN/m ² を超える	1.00	0.00 ~ 3.43	155.18	3mを超える	0.00 ~ 2.04	3.89	20.84	100kN/m ² を超える	1.00	10.67 ~ 55.77	155.18	3mを超える	30.00 ~ 55.77	3.89	20.84
	それ以外	1.00	3.43 ~ 11.21	100.00	それ以外	2.04 ~ 11.21	3.00	16.05	それ以外	1.00	5.00 ~ 10.67	100.00	それ以外	5.00 ~ 30.00	3.00	16.05
6	100kN/m ² を超える	1.00	0.00 ~ 3.16	150.51	3mを超える	0.00 ~ 1.91	3.81	20.40	100kN/m ² を超える	1.00	10.90 ~ 55.77	150.51	3mを超える	40.00 ~ 55.77	3.81	20.40
	それ以外	1.00	3.16 ~ 10.95	100.00	それ以外	1.91 ~ 10.95	3.00	16.05	それ以外	1.00	5.00 ~ 10.90	100.00	それ以外	5.00 ~ 40.00	3.00	16.05
7	100kN/m ² を超える	1.00	0.00 ~ 3.48	156.08	3mを超える	0.00 ~ 2.06	3.91	20.92	100kN/m ² を超える	1.00	10.64 ~ 57.71	156.08	3mを超える	30.00 ~ 57.71	3.91	20.92
	それ以外	1.00	3.48 ~ 11.26	100.00	それ以外	2.06 ~ 11.26	3.00	16.05	それ以外	1.00	5.00 ~ 10.64	100.00	それ以外	5.00 ~ 30.00	3.00	16.05
8	100kN/m ² を超える	1.00	0.00 ~ 3.48	156.05	3mを超える	0.00 ~ 2.07	3.91	20.93	100kN/m ² を超える	1.00	10.64 ~ 56.34	156.05	3mを超える	30.00 ~ 56.34	3.91	20.93
	それ以外	1.00	3.48 ~ 11.26	100.00	それ以外	2.07 ~ 11.26	3.00	16.05	それ以外	1.00	5.00 ~ 10.64	100.00	それ以外	5.00 ~ 30.00	3.00	16.05
9	100kN/m ² を超える	1.00	0.00 ~ 3.48	156.05	3mを超える	0.00 ~ 2.07	3.91	20.93	100kN/m ² を超える	1.00	10.64 ~ 56.34	156.05	3mを超える	30.00 ~ 56.34	3.91	20.93
	それ以外	1.00	3.48 ~ 11.26	100.00	それ以外	2.07 ~ 11.26	3.00	16.05	それ以外	1.00	5.00 ~ 10.64	100.00	それ以外	5.00 ~ 30.00	3.00	16.05
10	100kN/m ² を超える	1.00	0.00 ~ 3.65	159.18	3mを超える	0.00 ~ 2.18	3.99	21.38	100kN/m ² を超える	1.00	10.54 ~ 50.95	159.18	3mを超える	25.00 ~ 50.95	3.99	21.38
	それ以外	1.00	3.65 ~ 11.44	100.00	それ以外	2.18 ~ 11.44	3.00	16.05	それ以外	1.00	5.00 ~ 10.54	100.00	それ以外	5.00 ~ 25.00	3.00	16.05
11	100kN/m ² を超える	1.00	0.00 ~ 3.65	159.18	3mを超える	0.00 ~ 1.29	3.62	19.36	100kN/m ² を超える	1.00	10.54 ~ 50.95	159.18	3mを超える	25.00 ~ 50.95	3.62	19.36
	それ以外	1.00	3.65 ~ 11.44	100.00	それ以外	1.29 ~ 11.44	3.00	16.05	それ以外	1.00	5.00 ~ 10.54	100.00	それ以外	5.00 ~ 25.00	3.00	16.05
12	100kN/m ² を超える	1.00	0.00 ~ 3.69	159.91	3mを超える	0.00 ~ 1.31	3.64	19.46	100kN/m ² を超える	1.00	10.53 ~ 50.95	159.91	3mを超える	25.00 ~ 50.95	3.64	19.46
	それ以外	1.00	3.69 ~ 11.48	100.00	それ以外	1.31 ~ 11.48	3.00	16.05	それ以外	1.00	5.00 ~ 10.53	100.00	それ以外	5.00 ~ 25.00	3.00	16.05
13	100kN/m ² を超える	1.00	0.00 ~ 3.64	158.87	3mを超える	0.00 ~ 1.31	3.63	19.45	100kN/m ² を超える	1.00	10.53 ~ 45.33	158.87	3mを超える	25.00 ~ 45.33	3.63	19.45
	それ以外	1.00	3.64 ~ 11.42	100.00	それ以外	1.31 ~ 11.42	3.00	16.05	それ以外	1.00	5.00 ~ 10.53	100.00	それ以外	5.00 ~ 25.00	3.00	16.05
14	100kN/m ² を超える	1.00	0.00 ~ 3.74	160.79	3mを超える	0.00 ~ 1.39	3.69	19.74	100kN/m ² を超える	1.00	10.53 ~ 45.65	160.79	3mを超える	25.00 ~ 45.65	3.69	19.74
	それ以外	1.00	3.74 ~ 11.53	100.00	それ以外	1.39 ~ 11.53	3.00	16.05	それ以外	1.00	5.00 ~ 10.53	100.00	それ以外	5.00 ~ 25.00	3.00	16.05
15	100kN/m ² を超える	1.00	0.00 ~ 3.90	163.64	3mを超える	0.00 ~ 1.59	3.83	20.51	100kN/m ² を超える	1.00	10.73 ~ 45.66	163.64	3mを超える	25.00 ~ 45.66	3.83	20.51
	それ以外	1.00	3.90 ~ 11.69	100.00	それ以外	1.59 ~ 11.69	3.00	16.05	それ以外	1.00	5.00 ~ 10.73	100.00	それ以外	5.00 ~ 25.00	3.00	16.05

急傾斜地の崩壊区域調書

様式3-2 建築物に作用すると想定される衝撃に関する事項(2/2)

調査年度 平成26年度

急傾斜地の位置		箇所番号 140A0396-2			箇所名 新浜町(1)-1				所在地 釜石市新浜町一丁目							
横断 測線 番号	急傾斜地の下端に隣接する土地									急傾斜地内						
	土石等の移動の高さと力の大きさ				土石等の堆積高さと力の大きさ				土石等の移動の高さと力の大きさ				土石等の堆積高さと力の大きさ			
	区分	高さ (m)	下端からの距離 (m)	力の大きさ (kN/m ²)	区分	下端からの水平 距離(m)	高さ (m)	力の大きさ (kN/m ²)	区分	高さ (m)	上端からの比高 (m)	力の大きさ (kN/m ²)	区分	上端からの比高 (m)	高さ (m)	力の大きさ (kN/m ²)
16	100kN/m ² を超える	1.00	0.00 ~ 3.74	160.72	3mを超える	0.00 ~ 2.21	4.02	21.49	100kN/m ² を超える	1.00	10.53 ~ 58.30	160.72	3mを超える	25.00 ~ 58.30	4.02	21.49
	それ以外	1.00	3.74 ~ 11.52	100.00	それ以外	2.21 ~ 11.52	3.00	16.05	それ以外	1.00	5.00 ~ 10.53	100.00	それ以外	5.00 ~ 25.00	3.00	16.05
17	100kN/m ² を超える	1.00	0.00 ~ 3.87	163.01	3mを超える	0.00 ~ 2.31	4.09	21.89	100kN/m ² を超える	1.00	10.54 ~ 56.83	163.01	3mを超える	25.00 ~ 56.83	4.09	21.89
	それ以外	1.00	3.87 ~ 11.65	100.00	それ以外	2.31 ~ 11.65	3.00	16.05	それ以外	1.00	5.00 ~ 10.54	100.00	それ以外	5.00 ~ 25.00	3.00	16.05
18	100kN/m ² を超える	1.00	0.00 ~ 3.87	162.99	3mを超える	0.00 ~ 2.31	4.09	21.89	100kN/m ² を超える	1.00	10.54 ~ 56.83	162.99	3mを超える	25.00 ~ 56.83	4.09	21.89
	それ以外	1.00	3.87 ~ 11.65	100.00	それ以外	2.31 ~ 11.65	3.00	16.05	それ以外	1.00	5.00 ~ 10.54	100.00	それ以外	5.00 ~ 25.00	3.00	16.05
19	100kN/m ² を超える	1.00	0.00 ~ 3.62	158.64	3mを超える	0.00 ~ 2.14	3.96	21.19	100kN/m ² を超える	1.00	10.57 ~ 62.83	158.64	3mを超える	30.00 ~ 62.83	3.96	21.19
	それ以外	1.00	3.62 ~ 11.41	100.00	それ以外	2.14 ~ 11.41	3.00	16.05	それ以外	1.00	5.00 ~ 10.57	100.00	それ以外	5.00 ~ 30.00	3.00	16.05
20	100kN/m ² を超える	-	- ~ -	-	3mを超える	- ~ -	-	-	100kN/m ² を超える	-	- ~ -	-	3mを超える	- ~ -	-	-
	それ以外	1.00	0.00 ~ 4.97	61.94	それ以外	0.00 ~ 4.97	1.84	9.84	それ以外	1.00	5.00 ~ 5.40	61.94	それ以外	5.00 ~ 5.40	1.84	9.84
21	100kN/m ² を超える	-	- ~ -	-	3mを超える	- ~ -	-	-	100kN/m ² を超える	-	- ~ -	-	3mを超える	- ~ -	-	-
	それ以外	1.00	0.00 ~ 4.52	56.36	それ以外	0.00 ~ 4.52	1.91	10.23	それ以外	1.00	5.00 ~ 5.00	56.36	それ以外	5.00 ~ 5.00	1.91	10.23
	100kN/m ² を超える		~		3mを超える	~			100kN/m ² を超える		~		3mを超える	~		
	それ以外		~		それ以外	~			それ以外		~		それ以外	~		
	100kN/m ² を超える		~		3mを超える	~			100kN/m ² を超える		~		3mを超える	~		
	それ以外		~		それ以外	~			それ以外		~		それ以外	~		
	100kN/m ² を超える		~		3mを超える	~			100kN/m ² を超える		~		3mを超える	~		
	それ以外		~		それ以外	~			それ以外		~		それ以外	~		
	100kN/m ² を超える		~		3mを超える	~			100kN/m ² を超える		~		3mを超える	~		
	それ以外		~		それ以外	~			それ以外		~		それ以外	~		
	100kN/m ² を超える		~		3mを超える	~			100kN/m ² を超える		~		3mを超える	~		
	それ以外		~		それ以外	~			それ以外		~		それ以外	~		