


# 土砂災害防止に関する基礎調査(急傾斜地の崩壊)

表紙 概況、位置図

自然現象の種類	急傾斜地の崩壊
箇所番号	140A0425-2
箇所名	大町(2)
所在地	釜石市大町三丁目
調査機関	岩手県沿岸広域振興局土木部



概況図(S=1:200,000)

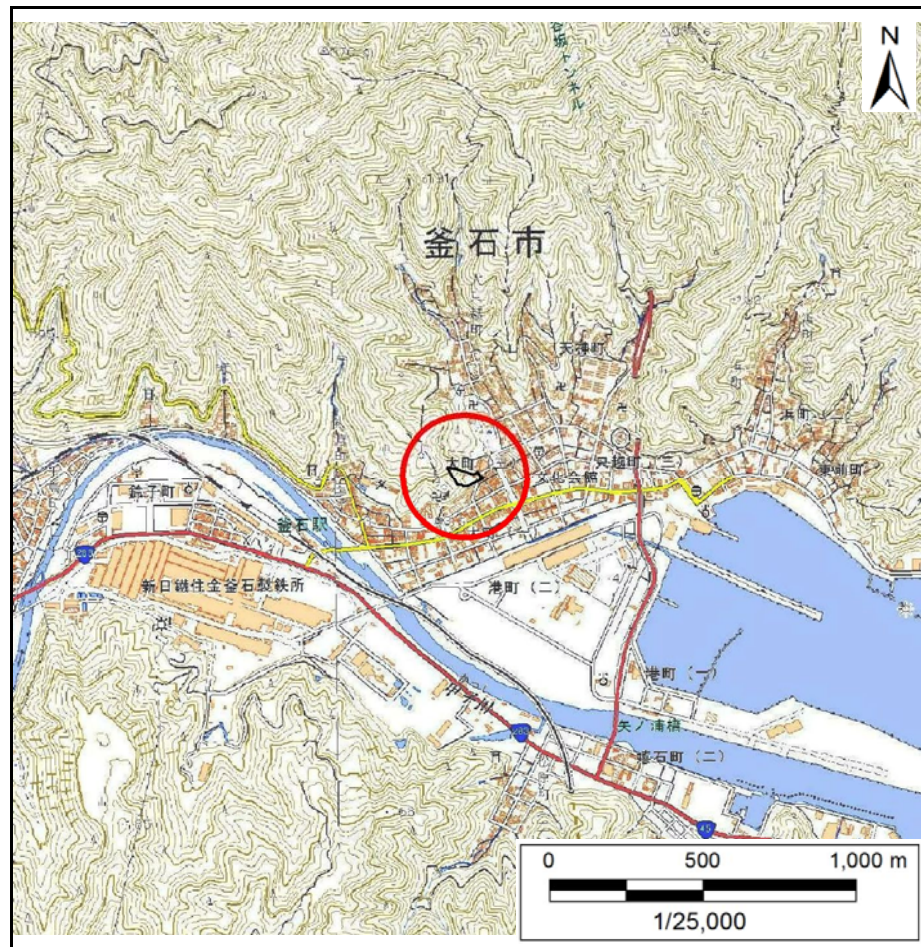

位置図(S=1:25,000)

国土地理院の電子地形図20000『一関』『盛岡』及び電子地形図25000『小佐野』『釜石』を掲載


# 急傾斜地の崩壊区域調査

様式3-1 危害のおそれのある土地、著しい危害のおそれのある土地の設定図

調査年度

平成30年度

急傾斜地の位置 箇所番号 140A0425-2 箇所名 大町(2) 所在地 釜石市大町三丁目

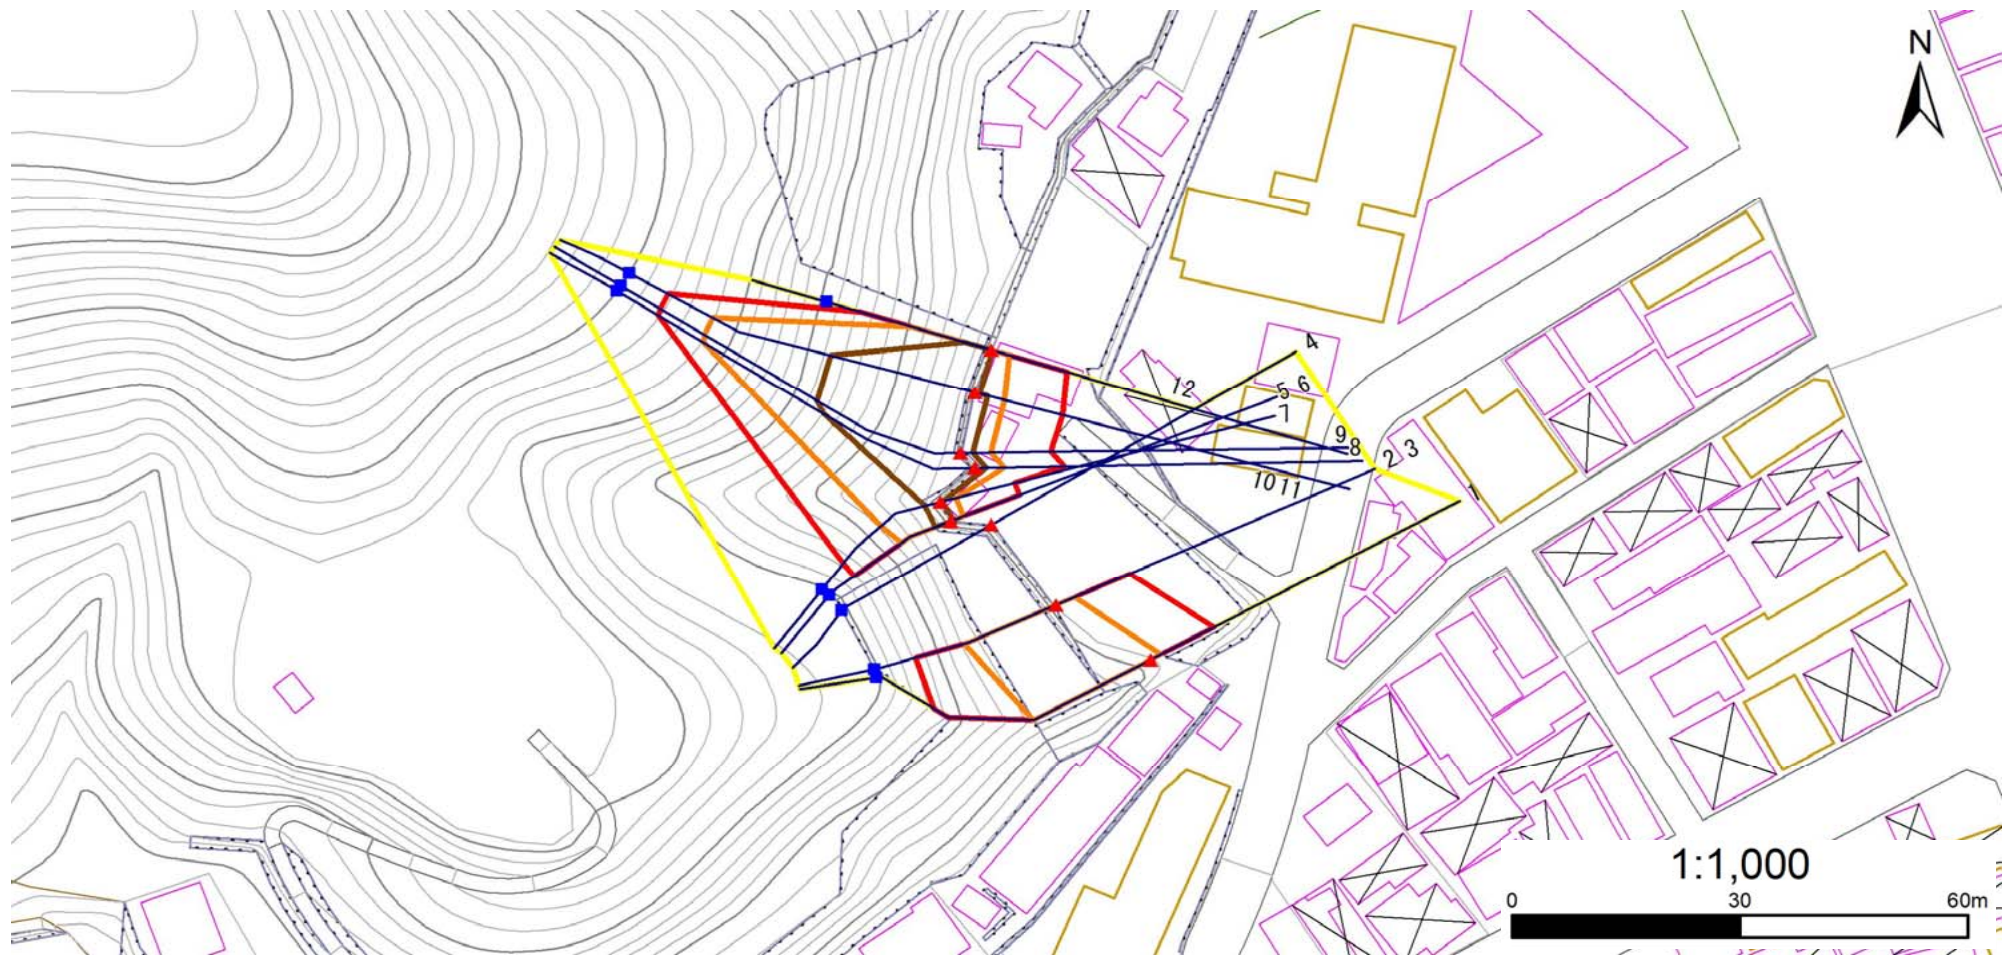

凡例

■ 上端  
▲ 下端

— 横断測線

■ 危害のおそれのある土地の区域

■ 著しい危害のおそれのある土地の区域

■ 土石等の移動による力が $100\text{kN/m}^2$ を超える範囲

■ 土石等の堆積高が $3\text{m}$ を超える範囲

# 急傾斜地の崩壊区域調査

様式3-2 建築物に作用すると想定される衝撃に関する事項

調査年度 平成30年度

急傾斜地の位置		箇所番号		140A0425-2		箇所名		大町(2)		所在地		釜石市大町三丁目				
横断 測線 番号	急傾斜地の下端に隣接する土地								急傾斜地内							
	土石等の移動の高さと力の大きさ				土石等の堆積高さとの大きさ				土石等の移動の高さと力の大きさ				土石等の堆積高さとの大きさ			
	区分	高さ (m)	下端からの距離 (m)	力の大きさ (kN/m <sup>2</sup> )	区分	下端からの水平 距離(m)	高さ (m)	力の大きさ (kN/m <sup>2</sup> )	区分	高さ (m)	上端からの比高 (m)	力の大きさ (kN/m <sup>2</sup> )	区分	上端からの比高 (m)	高さ (m)	力の大きさ (kN/m <sup>2</sup> )
1	100kN/m <sup>2</sup> を超える	1.00	0.00 ~ 1.44	121.89	3mを超える	— ~ —	—	—	100kN/m <sup>2</sup> を超える	1.00	12.64 ~ 22.62	121.89	3mを超える	— ~ —	—	—
	それ以外	1.00	1.44 ~ 9.22	100.00	それ以外	0.00 ~ 9.22	2.39	12.10	それ以外	1.00	5.00 ~ 12.64	100.00	それ以外	5.00 ~ 22.62	2.39	12.10
2	100kN/m <sup>2</sup> を超える	1.00	0.00 ~ 2.67	142.01	3mを超える	— ~ —	—	—	100kN/m <sup>2</sup> を超える	1.00	10.92 ~ 22.56	142.01	3mを超える	— ~ —	—	—
	それ以外	1.00	2.67 ~ 10.45	100.00	それ以外	0.00 ~ 10.45	2.89	14.60	それ以外	1.00	5.00 ~ 10.92	100.00	それ以外	5.00 ~ 22.56	2.89	14.60
3	100kN/m <sup>2</sup> を超える	—	— ~ —	—	3mを超える	— ~ —	—	—	100kN/m <sup>2</sup> を超える	—	— ~ —	—	3mを超える	— ~ —	—	—
	それ以外	—	— ~ —	—	それ以外	— ~ —	—	—	それ以外	—	— ~ —	—	それ以外	— ~ —	—	—
4	100kN/m <sup>2</sup> を超える	—	— ~ —	—	3mを超える	— ~ —	—	—	100kN/m <sup>2</sup> を超える	—	— ~ —	—	3mを超える	— ~ —	—	—
	それ以外	—	— ~ —	—	それ以外	— ~ —	—	—	それ以外	—	— ~ —	—	それ以外	— ~ —	—	—
5	100kN/m <sup>2</sup> を超える	—	— ~ —	—	3mを超える	— ~ —	—	—	100kN/m <sup>2</sup> を超える	—	— ~ —	—	3mを超える	— ~ —	—	—
	それ以外	—	— ~ —	—	それ以外	— ~ —	—	—	それ以外	—	— ~ —	—	それ以外	— ~ —	—	—
6	100kN/m <sup>2</sup> を超える	1.00	0.00 ~ 1.71	126.24	3mを超える	0.00 ~ 0.34	3.26	16.48	100kN/m <sup>2</sup> を超える	1.00	14.06 ~ 22.64	126.24	3mを超える	20.00 ~ 22.64	3.26	16.48
	それ以外	1.00	1.71 ~ 9.50	100.00	それ以外	0.34 ~ 9.50	3.00	15.16	それ以外	1.00	5.00 ~ 14.06	100.00	それ以外	5.00 ~ 20.00	3.00	15.16
7	100kN/m <sup>2</sup> を超える	1.00	0.00 ~ 2.06	131.87	3mを超える	0.00 ~ 0.21	3.15	15.93	100kN/m <sup>2</sup> を超える	1.00	12.78 ~ 22.33	131.87	3mを超える	20.00 ~ 22.33	3.15	15.93
	それ以外	1.00	2.06 ~ 9.84	100.00	それ以外	0.21 ~ 9.84	3.00	15.16	それ以外	1.00	5.00 ~ 12.78	100.00	それ以外	5.00 ~ 20.00	3.00	15.16
8	100kN/m <sup>2</sup> を超える	1.00	0.00 ~ 3.71	160.15	3mを超える	0.00 ~ 1.41	3.70	18.72	100kN/m <sup>2</sup> を超える	1.00	10.54 ~ 42.03	160.15	3mを超える	25.00 ~ 42.03	3.70	18.72
	それ以外	1.00	3.71 ~ 11.49	100.00	それ以外	1.41 ~ 11.49	3.00	15.16	それ以外	1.00	5.00 ~ 10.54	100.00	それ以外	5.00 ~ 25.00	3.00	15.16
9	100kN/m <sup>2</sup> を超える	1.00	0.00 ~ 3.81	161.95	3mを超える	0.00 ~ 1.54	3.79	19.17	100kN/m <sup>2</sup> を超える	1.00	10.65 ~ 42.03	161.95	3mを超える	25.00 ~ 42.03	3.79	19.17
	それ以外	1.00	3.81 ~ 11.59	100.00	それ以外	1.54 ~ 11.59	3.00	15.16	それ以外	1.00	5.00 ~ 10.65	100.00	それ以外	5.00 ~ 25.00	3.00	15.16
10	100kN/m <sup>2</sup> を超える	1.00	0.00 ~ 3.84	162.59	3mを超える	0.00 ~ 1.62	3.86	19.52	100kN/m <sup>2</sup> を超える	1.00	10.80 ~ 42.03	162.59	3mを超える	25.00 ~ 42.03	3.86	19.52
	それ以外	1.00	3.84 ~ 11.63	100.00	それ以外	1.62 ~ 11.63	3.00	15.16	それ以外	1.00	5.00 ~ 10.80	100.00	それ以外	5.00 ~ 25.00	3.00	15.16
11	100kN/m <sup>2</sup> を超える	1.00	0.00 ~ 3.84	162.59	3mを超える	0.00 ~ 0.58	3.33	16.84	100kN/m <sup>2</sup> を超える	1.00	10.80 ~ 42.03	162.59	3mを超える	25.00 ~ 42.03	3.33	16.84
	それ以外	1.00	3.84 ~ 11.63	100.00	それ以外	0.58 ~ 11.63	3.00	15.16	それ以外	1.00	5.00 ~ 10.80	100.00	それ以外	5.00 ~ 25.00	3.00	15.16
12	100kN/m <sup>2</sup> を超える	1.00	0.00 ~ 2.40	137.55	3mを超える	0.00 ~ 0.16	3.11	15.73	100kN/m <sup>2</sup> を超える	1.00	12.39 ~ 24.00	137.55	3mを超える	20.00 ~ 24.00	3.11	15.73
	それ以外	1.00	2.40 ~ 10.19	100.00	それ以外	0.16 ~ 10.19	3.00	15.16	それ以外	1.00	5.00 ~ 12.39	100.00	それ以外	5.00 ~ 20.00	3.00	15.16
	100kN/m <sup>2</sup> を超える		~		3mを超える	~			100kN/m <sup>2</sup> を超える		~		3mを超える	~		
	それ以外		~		それ以外	~			それ以外		~		それ以外	~		
	100kN/m <sup>2</sup> を超える		~		3mを超える	~			100kN/m <sup>2</sup> を超える		~		3mを超える	~		
	それ以外		~		それ以外	~			それ以外		~		それ以外	~		
	100kN/m <sup>2</sup> を超える		~		3mを超える	~			100kN/m <sup>2</sup> を超える		~		3mを超える	~		
	それ以外		~		それ以外	~			それ以外		~		それ以外	~		