

土砂災害防止に関する基礎調査(急傾斜地の崩壊)

表紙 概況、位置図

自然現象の種類	急傾斜地の崩壊
箇所番号	140A0486
箇所名	松原(2)-4
所在地	釜石市松原町二丁目
調査機関	岩手県沿岸広域振興局土木部



概況図(S=1:200,000)



位置図(S=1:25,000)

国土地理院の電子地形図20000『一関』『盛岡』及び電子地形図25000『小佐野』『釜石』を掲載

急傾斜地の崩壊区域調査

様式3-1 危害のおそれのある土地、著しい危害のおそれのある土地の設定図

調査年度

平成30年度

急傾斜地の位置

箇所番号


140A0486

箇所名

松原(2)-4

所在地

釜石市松原町二丁目

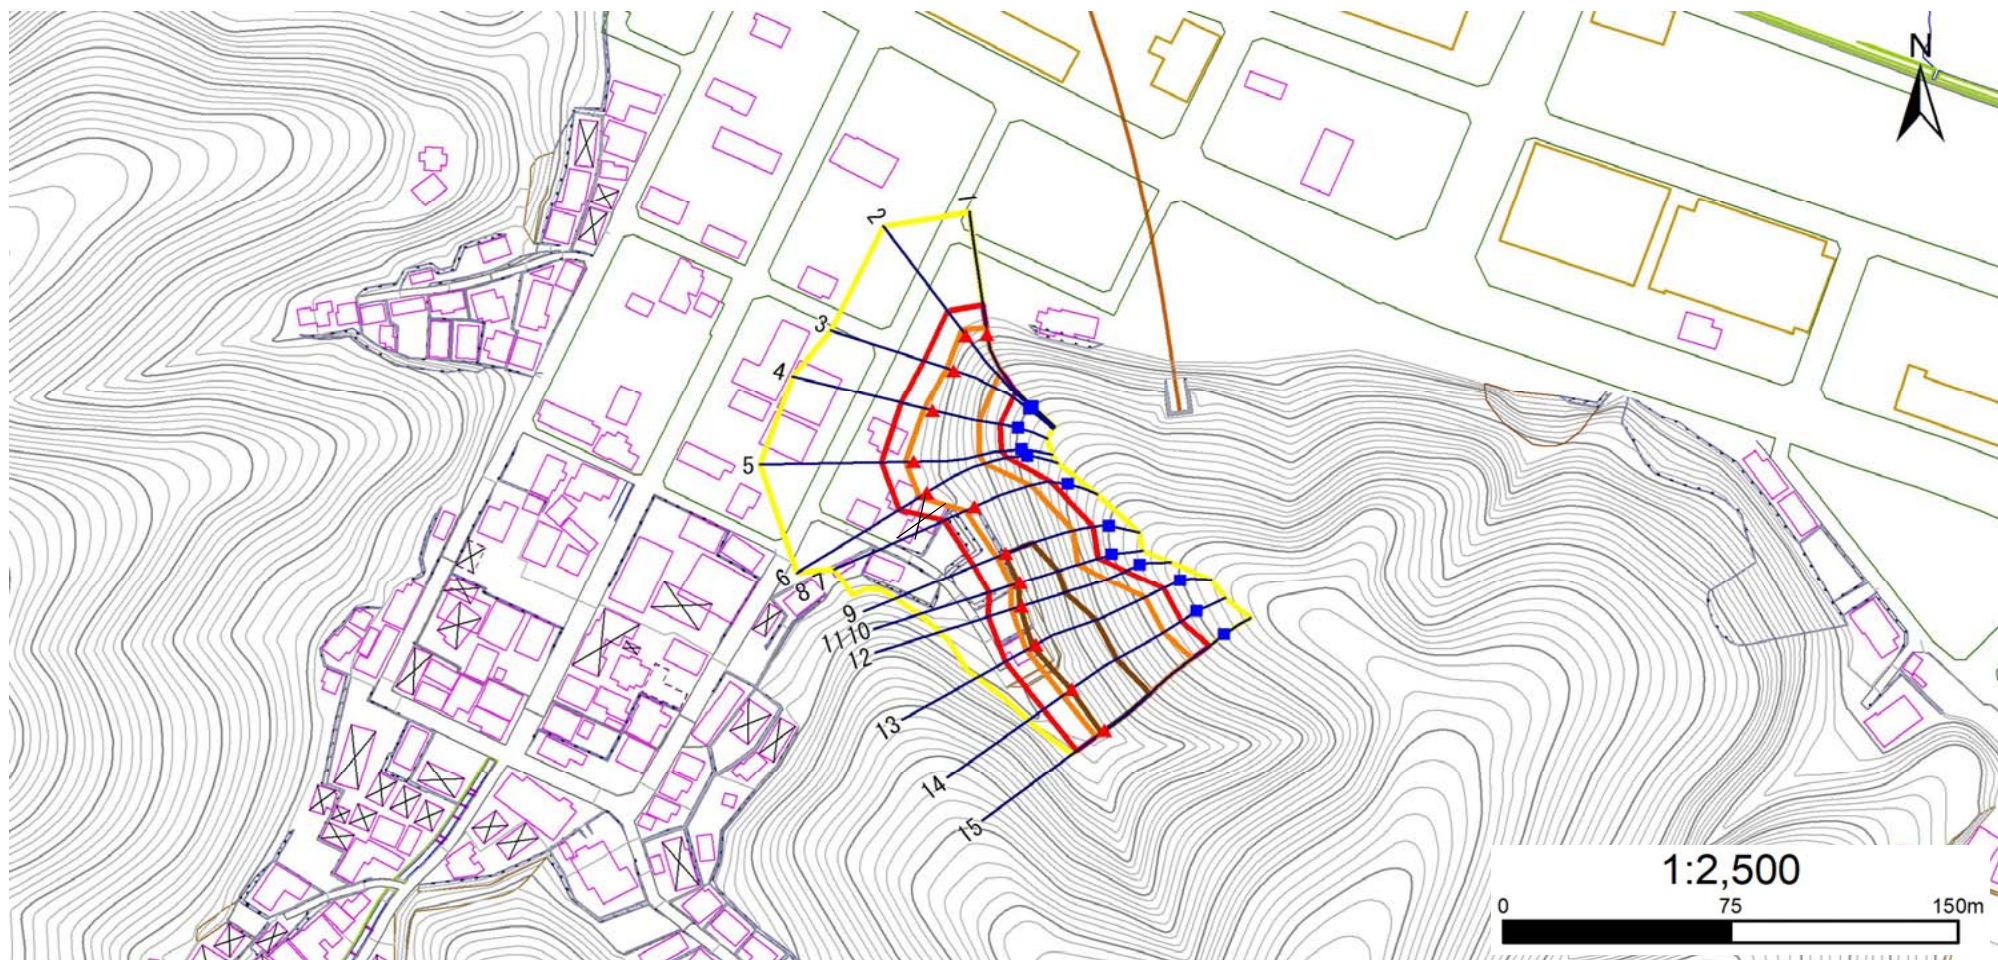

凡例

■ 上端
▲ 下端

— 横断測線

— 危害のおそれのある土地の区域

— 著しい危害のおそれのある土地の区域

— 土石等の移動による力が 100kN/m^2 を超える範囲

— 土石等の堆積高が 3m を超える範囲

急傾斜地の崩壊区域調査

様式3-2 建築物に作用すると想定される衝撃に関する事項

調査年度 平成30年度

急傾斜地の位置		箇所番号		140A0486		箇所名		松原(2)-4		所在地		釜石市松原町二丁目				
横断 測線 番号	急傾斜地の下端に隣接する土地								急傾斜地内							
	土石等の移動の高さと力の大きさ				土石等の堆積高さとの大きさ				土石等の移動の高さと力の大きさ				土石等の堆積高さとの大きさ			
	区分	高さ (m)	下端からの距離 (m)	力の大きさ (kN/m ²)	区分	下端からの水平 距離(m)	高さ (m)	力の大きさ (kN/m ²)	区分	高さ (m)	上端からの比高 (m)	力の大きさ (kN/m ²)	区分	上端からの比高 (m)	高さ (m)	力の大きさ (kN/m ²)
1	100kN/m ² を超える	1.00	0.00 ~ 2.21	134.42	3mを超える	— ~ —	—	—	100kN/m ² を超える	1.00	10.68 ~ 20.65	134.42	3mを超える	— ~ —	—	—
	それ以外	1.00	2.21 ~ 10.00	100.00	それ以外	0.00 ~ 10.00	2.61	13.19	それ以外	1.00	5.00 ~ 10.68	100.00	それ以外	5.00 ~ 20.65	2.61	13.19
2	100kN/m ² を超える	1.00	0.00 ~ 2.43	137.94	3mを超える	— ~ —	—	—	100kN/m ² を超える	1.00	10.69 ~ 22.68	137.94	3mを超える	— ~ —	—	—
	それ以外	1.00	2.43 ~ 10.21	100.00	それ以外	0.00 ~ 10.21	2.60	13.16	それ以外	1.00	5.00 ~ 10.69	100.00	それ以外	5.00 ~ 22.68	2.60	13.16
3	100kN/m ² を超える	1.00	0.00 ~ 2.39	137.34	3mを超える	— ~ —	—	—	100kN/m ² を超える	1.00	10.55 ~ 20.95	137.34	3mを超える	— ~ —	—	—
	それ以外	1.00	2.39 ~ 10.18	100.00	それ以外	0.00 ~ 10.18	2.67	13.51	それ以外	1.00	5.00 ~ 10.55	100.00	それ以外	5.00 ~ 20.95	2.67	13.51
4	100kN/m ² を超える	1.00	0.00 ~ 2.79	144.05	3mを超える	— ~ —	—	—	100kN/m ² を超える	1.00	10.59 ~ 23.34	144.05	3mを超える	— ~ —	—	—
	それ以外	1.00	2.79 ~ 10.57	100.00	それ以外	0.00 ~ 10.57	2.78	14.05	それ以外	1.00	5.00 ~ 10.59	100.00	それ以外	5.00 ~ 23.34	2.78	14.05
5	100kN/m ² を超える	1.00	0.00 ~ 2.95	146.87	3mを超える	0.00 ~ 0.04	3.02	15.26	100kN/m ² を超える	1.00	10.54 ~ 26.45	146.87	3mを超える	25.00 ~ 26.45	3.02	15.26
	それ以外	1.00	2.95 ~ 10.74	100.00	それ以外	0.04 ~ 10.74	3.00	15.16	それ以外	1.00	5.00 ~ 10.54	100.00	それ以外	5.00 ~ 25.00	3.00	15.16
6	100kN/m ² を超える	1.00	0.00 ~ 2.89	145.77	3mを超える	— ~ —	—	—	100kN/m ² を超える	1.00	10.56 ~ 26.19	145.77	3mを超える	— ~ —	—	—
	それ以外	1.00	2.89 ~ 10.67	100.00	それ以外	0.00 ~ 10.67	3.00	15.15	それ以外	1.00	5.00 ~ 10.56	100.00	それ以外	5.00 ~ 26.19	3.00	15.15
7	100kN/m ² を超える	1.00	0.00 ~ 3.24	151.84	3mを超える	0.00 ~ 0.40	3.23	16.34	100kN/m ² を超える	1.00	10.85 ~ 28.24	151.84	3mを超える	25.00 ~ 28.24	3.23	16.34
	それ以外	1.00	3.24 ~ 11.02	100.00	それ以外	0.40 ~ 11.02	3.00	15.16	それ以外	1.00	5.00 ~ 10.85	100.00	それ以外	5.00 ~ 25.00	3.00	15.16
8	100kN/m ² を超える	1.00	0.00 ~ 3.24	151.84	3mを超える	— ~ —	—	—	100kN/m ² を超える	1.00	10.85 ~ 28.24	151.84	3mを超える	— ~ —	—	—
	それ以外	1.00	3.24 ~ 11.02	100.00	それ以外	0.00 ~ 11.02	2.87	14.52	それ以外	1.00	5.00 ~ 10.85	100.00	それ以外	5.00 ~ 28.24	2.87	14.52
9	100kN/m ² を超える	1.00	0.00 ~ 3.48	156.09	3mを超える	0.00 ~ 0.59	3.37	17.02	100kN/m ² を超える	1.00	11.46 ~ 33.96	156.09	3mを超える	25.00 ~ 33.96	3.37	17.02
	それ以外	1.00	3.48 ~ 11.27	100.00	それ以外	0.59 ~ 11.27	3.00	15.16	それ以外	1.00	5.00 ~ 11.46	100.00	それ以外	5.00 ~ 25.00	3.00	15.16
10	100kN/m ² を超える	1.00	0.00 ~ 3.17	150.61	3mを超える	0.00 ~ 0.98	3.65	18.43	100kN/m ² を超える	1.00	12.54 ~ 33.67	150.61	3mを超える	20.00 ~ 33.67	3.65	18.43
	それ以外	1.00	3.17 ~ 10.95	100.00	それ以外	0.98 ~ 10.95	3.00	15.16	それ以外	1.00	5.00 ~ 12.54	100.00	それ以外	5.00 ~ 20.00	3.00	15.16
11	100kN/m ² を超える	1.00	0.00 ~ 3.17	150.61	3mを超える	0.00 ~ 0.98	3.65	18.43	100kN/m ² を超える	1.00	12.54 ~ 33.67	150.61	3mを超える	20.00 ~ 33.67	3.65	18.43
	それ以外	1.00	3.17 ~ 10.95	100.00	それ以外	0.98 ~ 10.95	3.00	15.16	それ以外	1.00	5.00 ~ 12.54	100.00	それ以外	5.00 ~ 20.00	3.00	15.16
12	100kN/m ² を超える	1.00	0.00 ~ 3.71	160.23	3mを超える	0.00 ~ 0.78	3.47	17.55	100kN/m ² を超える	1.00	11.38 ~ 39.20	160.23	3mを超える	25.00 ~ 39.20	3.47	17.55
	それ以外	1.00	3.71 ~ 11.50	100.00	それ以外	0.78 ~ 11.50	3.00	15.16	それ以外	1.00	5.00 ~ 11.38	100.00	それ以外	5.00 ~ 25.00	3.00	15.16
13	100kN/m ² を超える	1.00	0.00 ~ 3.78	161.42	3mを超える	0.00 ~ 1.49	3.76	18.98	100kN/m ² を超える	1.00	10.59 ~ 42.28	161.42	3mを超える	25.00 ~ 42.28	3.76	18.98
	それ以外	1.00	3.78 ~ 11.56	100.00	それ以外	1.49 ~ 11.56	3.00	15.16	それ以外	1.00	5.00 ~ 10.59	100.00	それ以外	5.00 ~ 25.00	3.00	15.16
14	100kN/m ² を超える	1.00	0.00 ~ 3.70	160.02	3mを超える	0.00 ~ 0.43	3.23	16.34	100kN/m ² を超える	1.00	10.58 ~ 39.28	160.02	3mを超える	25.00 ~ 39.28	3.23	16.34
	それ以外	1.00	3.70 ~ 11.49	100.00	それ以外	0.43 ~ 11.49	3.00	15.16	それ以外	1.00	5.00 ~ 10.58	100.00	それ以外	5.00 ~ 25.00	3.00	15.16
15	100kN/m ² を超える	1.00	0.00 ~ 3.68	159.73	3mを超える	0.00 ~ 1.43	3.72	18.78	100kN/m ² を超える	1.00	10.55 ~ 40.13	159.73	3mを超える	25.00 ~ 40.13	3.72	18.78
	それ以外	1.00	3.68 ~ 11.47	100.00	それ以外	1.43 ~ 11.47	3.00	15.16	それ以外	1.00	5.00 ~ 10.55	100.00	それ以外	5.00 ~ 25.00	3.00	15.16