


土砂災害防止に関する基礎調査(急傾斜地の崩壊)

表紙 位置、位置図

自然現象の種類	急傾斜地の崩壊
箇所番号	140A0496
箇所名	大平町(3)-1
所在地	釜石市大平町三丁目
調査機関	沿岸広域振興局土木部



位置図(S=1:200,000)

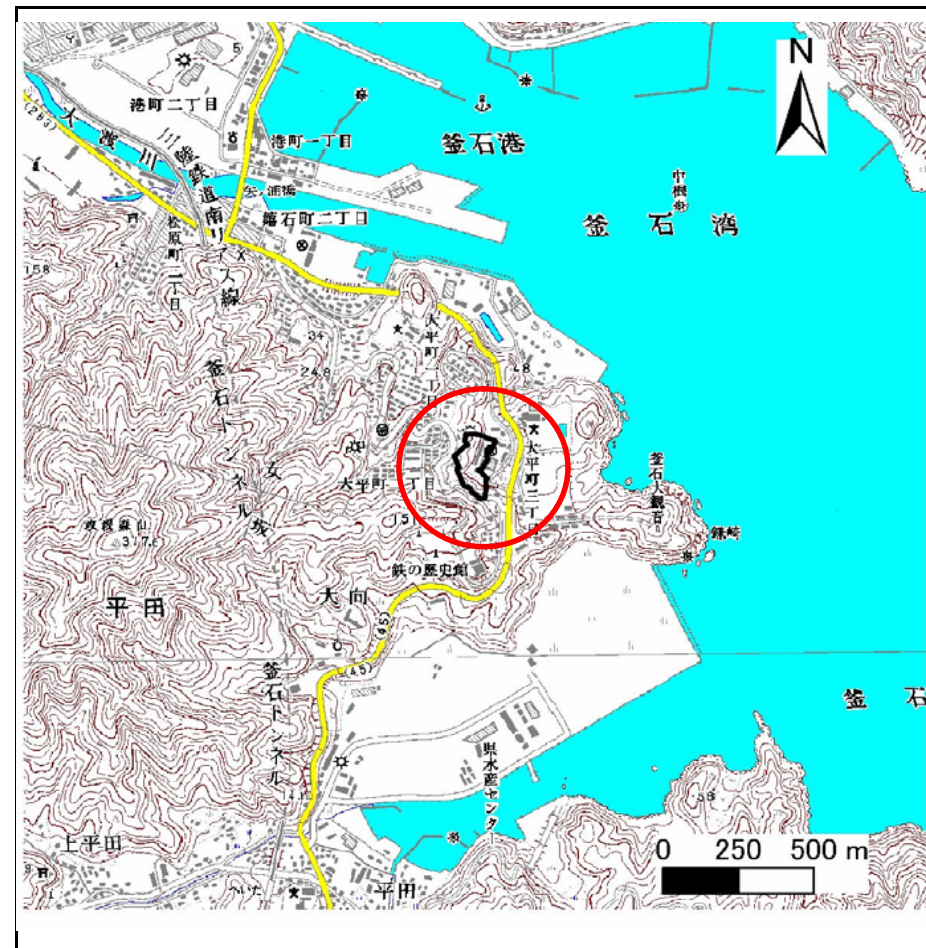

概況図(S=1:25,000)

急傾斜地の崩壊区域調書

様式3-1 危害のおそれのある土地、著しい危害のおそれのある土地の設定図

調査年度

平成26年度

急傾斜地の位置 箇所番号


140A0496

箇所名

大平町(3)-1

所在地

金石市大平町三丁目

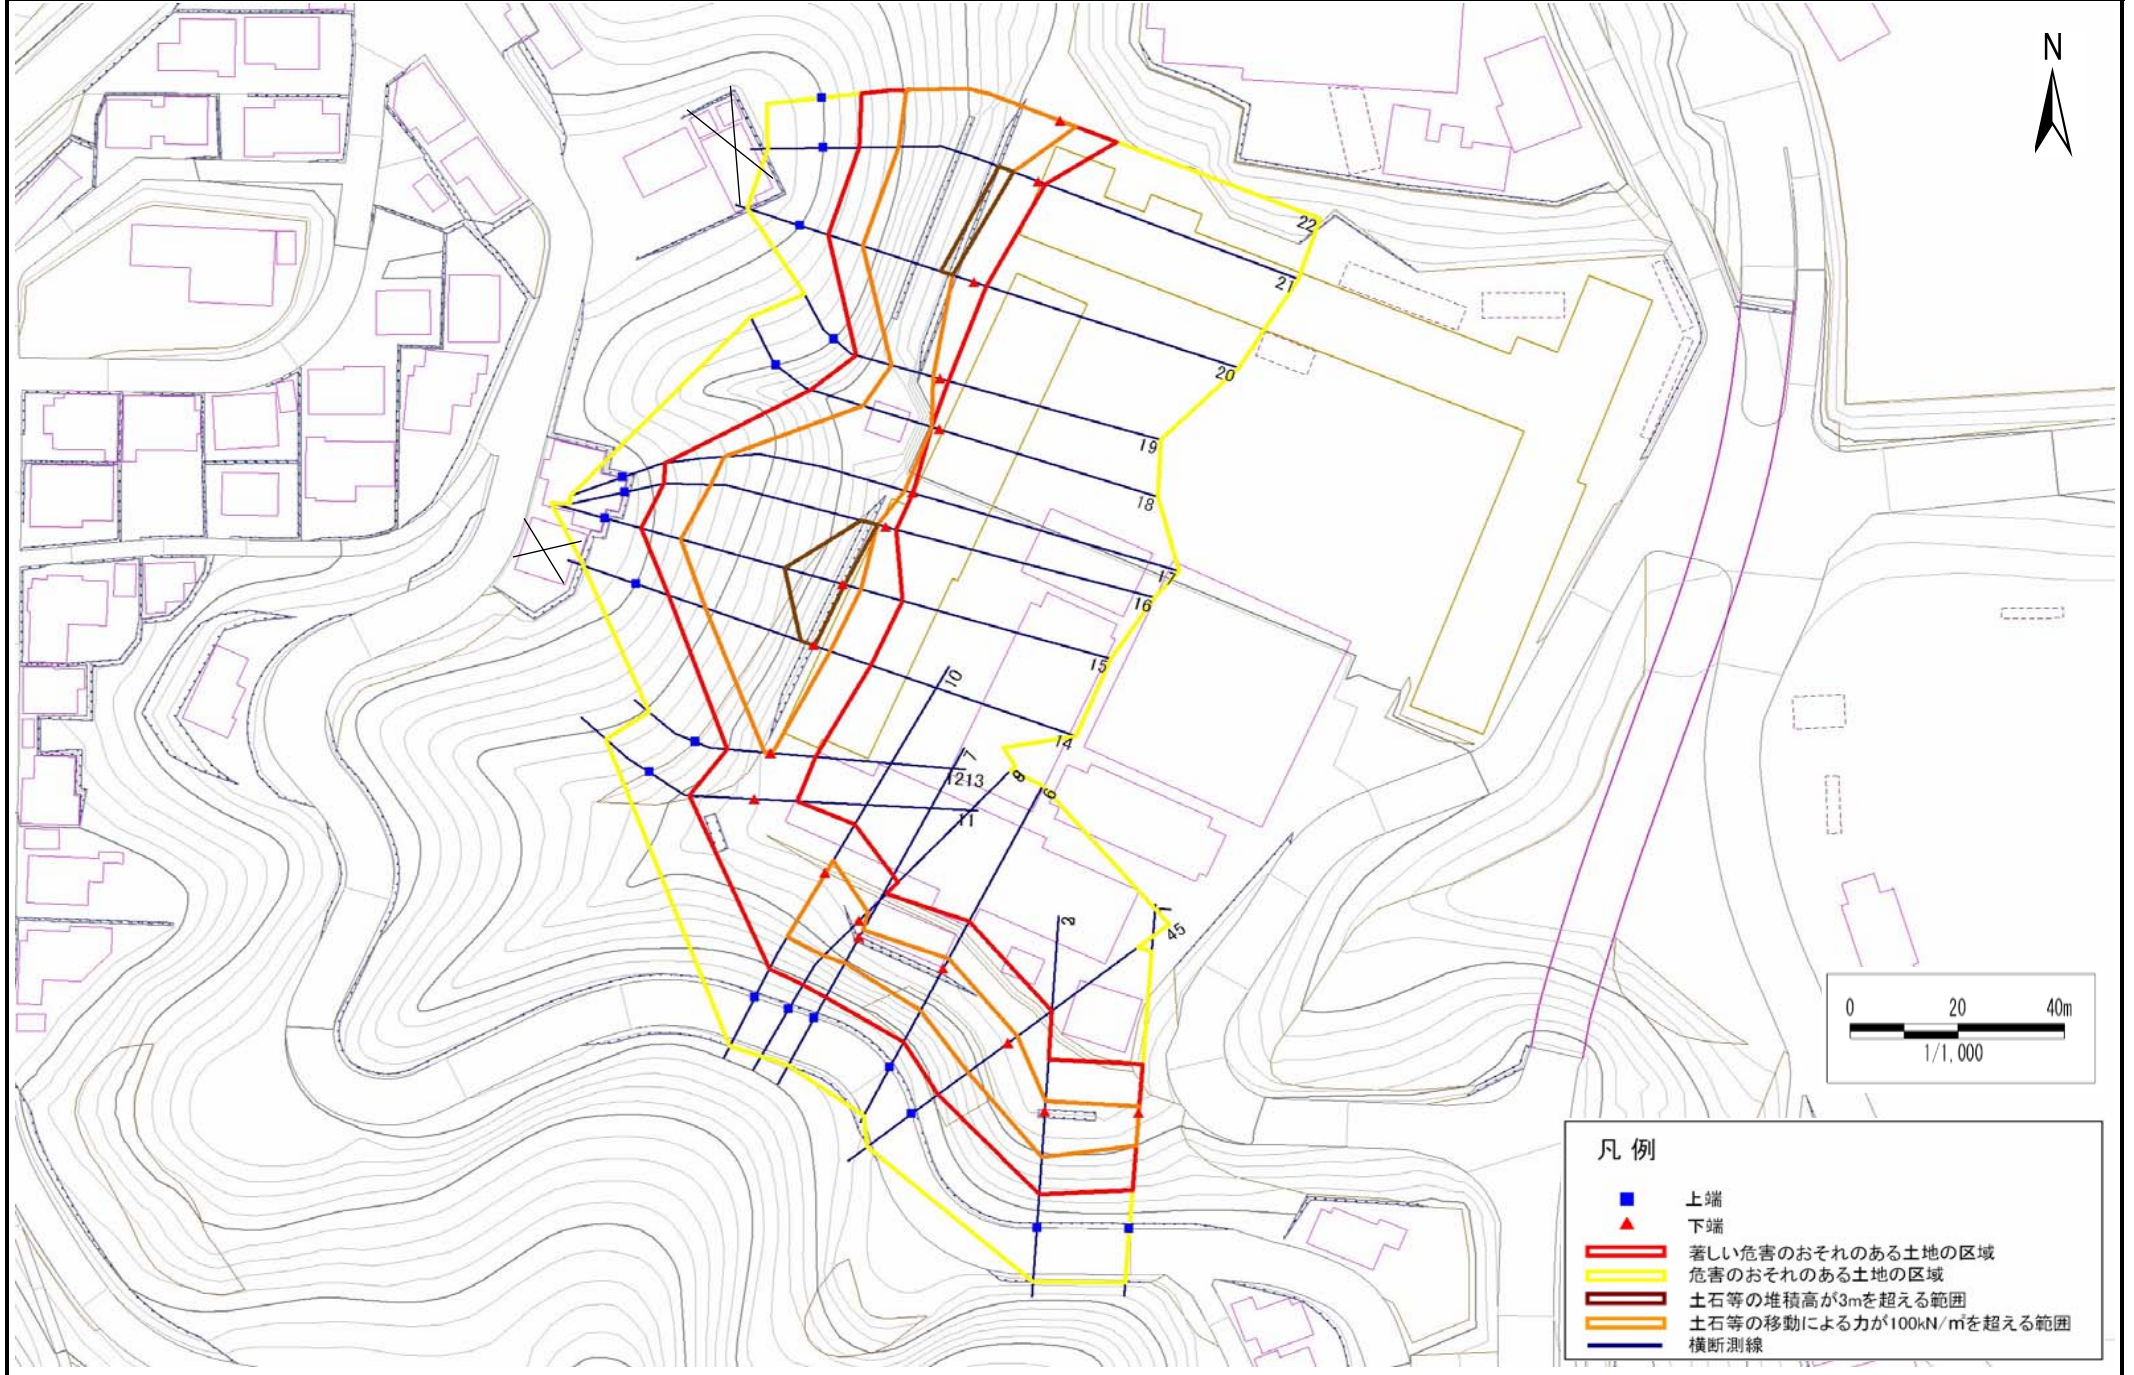

凡例

- 上端
- ▲ 下端
- 著しい危害のおそれのある土地の区域
- 危害のおそれのある土地の区域
- 土石等の堆積高が3mを超える範囲
- 土石等の移動による力が100kN/m²を超える範囲
- 横断測線

急傾斜地の崩壊区域調査

様式3-2 建築物に作用すると想定される衝撃に関する事項(1/2)

調査年度 平成26年度

急傾斜地の位置		箇所番号 140A0496			箇所名 大平町(3)-1		所在地 釜石市大平町三丁目									
横断 測線 番号	急傾斜地の下端に隣接する土地								急傾斜地内							
	土石等の移動の高さと力の大きさ				土石等の堆積高さとの大きさ				土石等の移動の高さと力の大きさ				土石等の堆積高さとの大きさ			
	区分	高さ (m)	下端からの距離 (m)	力の大きさ (kN/m ²)	区分	下端からの水平 距離(m)	高さ (m)	力の大きさ (kN/m ²)	区分	高さ (m)	上端からの比高 (m)	力の大きさ (kN/m ²)	区分	上端からの比高 (m)	高さ (m)	力の大きさ (kN/m ²)
1	100kN/m ² を超える	1.00	0.00 ~ 1.22	118.37	3mを超える	- ~ -	-	-	100kN/m ² を超える	1.00	10.74 ~ 15.00	118.37	3mを超える	- ~ -	-	-
	それ以外	1.00	1.22 ~ 9.00	100.00	それ以外	0.00 ~ 9.00	2.09	11.19	それ以外	1.00	5.00 ~ 10.74	100.00	それ以外	5.00 ~ 15.00	2.09	11.19
2	100kN/m ² を超える	1.00	0.00 ~ 1.89	129.18	3mを超える	- ~ -	-	-	100kN/m ² を超える	1.00	10.55 ~ 17.35	129.18	3mを超える	- ~ -	-	-
	それ以外	1.00	1.89 ~ 9.68	100.00	それ以外	0.00 ~ 9.68	2.41	12.89	それ以外	1.00	5.00 ~ 10.55	100.00	それ以外	5.00 ~ 17.35	2.41	12.89
3	100kN/m ² を超える	1.00	0.00 ~ 1.89	129.18	3mを超える	- ~ -	-	-	100kN/m ² を超える	1.00	10.55 ~ 17.35	129.18	3mを超える	- ~ -	-	-
	それ以外	1.00	1.89 ~ 9.68	100.00	それ以外	0.00 ~ 9.68	2.41	12.89	それ以外	1.00	5.00 ~ 10.55	100.00	それ以外	5.00 ~ 17.35	2.41	12.89
4	100kN/m ² を超える	1.00	0.00 ~ 2.05	131.74	3mを超える	- ~ -	-	-	100kN/m ² を超える	1.00	10.62 ~ 18.17	131.74	3mを超える	- ~ -	-	-
	それ以外	1.00	2.05 ~ 9.84	100.00	それ以外	0.00 ~ 9.84	2.45	13.11	それ以外	1.00	5.00 ~ 10.62	100.00	それ以外	5.00 ~ 18.17	2.45	13.11
5	100kN/m ² を超える	1.00	0.00 ~ 2.05	131.74	3mを超える	- ~ -	-	-	100kN/m ² を超える	1.00	10.62 ~ 18.17	131.74	3mを超える	- ~ -	-	-
	それ以外	1.00	2.05 ~ 9.84	100.00	それ以外	0.00 ~ 9.84	2.45	13.11	それ以外	1.00	5.00 ~ 10.62	100.00	それ以外	5.00 ~ 18.17	2.45	13.11
6	100kN/m ² を超える	1.00	0.00 ~ 2.13	133.01	3mを超える	- ~ -	-	-	100kN/m ² を超える	1.00	11.05 ~ 19.18	133.01	3mを超える	- ~ -	-	-
	それ以外	1.00	2.13 ~ 9.91	100.00	それ以外	0.00 ~ 9.91	2.56	13.70	それ以外	1.00	5.00 ~ 11.05	100.00	それ以外	5.00 ~ 19.18	2.56	13.70
7	100kN/m ² を超える	1.00	0.00 ~ 1.45	122.13	3mを超える	- ~ -	-	-	100kN/m ² を超える	1.00	13.50 ~ 19.87	122.13	3mを超える	- ~ -	-	-
	それ以外	1.00	1.45 ~ 9.24	100.00	それ以外	0.00 ~ 9.24	2.82	15.10	それ以外	1.00	5.00 ~ 13.50	100.00	それ以外	5.00 ~ 19.87	2.82	15.10
8	100kN/m ² を超える	1.00	0.00 ~ 2.20	134.21	3mを超える	- ~ -	-	-	100kN/m ² を超える	1.00	11.29 ~ 20.04	134.21	3mを超える	- ~ -	-	-
	それ以外	1.00	2.20 ~ 9.99	100.00	それ以外	0.00 ~ 9.99	2.60	13.91	それ以外	1.00	5.00 ~ 11.29	100.00	それ以外	5.00 ~ 20.04	2.60	13.91
9	100kN/m ² を超える	1.00	0.00 ~ 2.20	134.20	3mを超える	- ~ -	-	-	100kN/m ² を超える	1.00	11.29 ~ 20.04	134.20	3mを超える	- ~ -	-	-
	それ以外	1.00	2.20 ~ 9.99	100.00	それ以外	0.00 ~ 9.99	2.96	15.86	それ以外	1.00	5.00 ~ 11.29	100.00	それ以外	5.00 ~ 20.04	2.96	15.86
10	100kN/m ² を超える	1.00	0.00 ~ 2.65	141.68	3mを超える	- ~ -	-	-	100kN/m ² を超える	1.00	10.63 ~ 22.11	141.68	3mを超える	- ~ -	-	-
	それ以外	1.00	2.65 ~ 10.43	100.00	それ以外	0.00 ~ 10.43	2.80	14.99	それ以外	1.00	5.00 ~ 10.63	100.00	それ以外	5.00 ~ 22.11	2.80	14.99
11	100kN/m ² を超える	-	- ~ -	-	3mを超える	- ~ -	-	-	100kN/m ² を超える	-	- ~ -	-	3mを超える	- ~ -	-	-
	それ以外	1.00	0.00 ~ 7.68	98.47	それ以外	0.00 ~ 7.68	1.95	10.43	それ以外	1.00	5.00 ~ 11.92	98.47	それ以外	5.00 ~ 11.92	1.95	10.43
12	100kN/m ² を超える	1.00	0.00 ~ 0.33	104.84	3mを超える	- ~ -	-	-	100kN/m ² を超える	1.00	10.61 ~ 11.49	104.84	3mを超える	- ~ -	-	-
	それ以外	1.00	0.33 ~ 8.11	100.00	それ以外	0.00 ~ 8.11	2.25	12.06	それ以外	1.00	5.00 ~ 10.61	100.00	それ以外	5.00 ~ 11.49	2.25	12.06
13	100kN/m ² を超える	1.00	0.00 ~ 0.33	104.84	3mを超える	- ~ -	-	-	100kN/m ² を超える	1.00	10.61 ~ 11.49	104.84	3mを超える	- ~ -	-	-
	それ以外	1.00	0.33 ~ 8.11	100.00	それ以外	0.00 ~ 8.11	2.25	12.06	それ以外	1.00	5.00 ~ 10.61	100.00	それ以外	5.00 ~ 11.49	2.25	12.06
14	100kN/m ² を超える	1.00	0.00 ~ 3.09	149.32	3mを超える	0.00 ~ 0.16	3.09	16.52	100kN/m ² を超える	1.00	10.54 ~ 27.03	149.32	3mを超える	25.00 ~ 27.03	3.09	16.52
	それ以外	1.00	3.09 ~ 10.88	100.00	それ以外	0.16 ~ 10.88	3.00	16.05	それ以外	1.00	5.00 ~ 10.54	100.00	それ以外	5.00 ~ 25.00	3.00	16.05
15	100kN/m ² を超える	1.00	0.00 ~ 3.28	152.57	3mを超える	0.00 ~ 0.21	3.11	16.63	100kN/m ² を超える	1.00	10.55 ~ 33.14	152.57	3mを超える	25.00 ~ 33.14	3.11	16.63
	それ以外	1.00	3.28 ~ 11.07	100.00	それ以外	0.21 ~ 11.07	3.00	16.05	それ以外	1.00	5.00 ~ 10.55	100.00	それ以外	5.00 ~ 25.00	3.00	16.05

急傾斜地の崩壊区域調査

様式3-2 建築物に作用すると想定される衝撃に関する事項(2/2)

調査年度

平成26年度

急傾斜地の位置		箇所番号		140A0496		箇所名		大平町(3)-1		所在地		釜石市大平町三丁目				
横断 測線 番号	急傾斜地の下端に隣接する土地								急傾斜地内							
	土石等の移動の高さと力の大きさ				土石等の堆積高さとの大きさ				土石等の移動の高さと力の大きさ				土石等の堆積高さとの大きさ			
	区分	高さ (m)	下端からの距離 (m)	力の大きさ (kN/m ²)	区分	下端からの水平 距離(m)	高さ (m)	力の大きさ (kN/m ²)	区分	高さ (m)	上端からの比高 (m)	力の大きさ (kN/m ²)	区分	上端からの比高 (m)	高さ (m)	力の大きさ (kN/m ²)
16	100kN/m ² を超える	1.00	-1.60 ~ -1.60	146.51	3mを超える	-1.60 ~ -1.60	3.00	16.08	100kN/m ² を超える	1.00	10.80 ~ 32.04	146.51	3mを超える	30.00 ~ 32.04	3.00	16.08
	それ以外	1.00	-1.60 ~ 1.92	100.00	それ以外	-1.60 ~ 1.92	3.00	16.05	それ以外	1.00	5.00 ~ 10.80	100.00	それ以外	5.00 ~ 30.00	3.00	16.05
17	100kN/m ² を超える	1.00	-1.50 ~ -1.50	136.88	3mを超える	- ~ -	-	-	100kN/m ² を超える	1.00	11.61 ~ 32.27	136.88	3mを超える	- ~ -	-	-
	それ以外	1.00	-1.50 ~ 0.05	100.00	それ以外	-1.50 ~ 0.05	2.87	15.38	それ以外	1.00	5.00 ~ 11.61	100.00	それ以外	5.00 ~ 32.27	2.87	15.38
18	100kN/m ² を超える	1.00	-1.50 ~ -1.50	126.13	3mを超える	- ~ -	-	-	100kN/m ² を超える	1.00	11.29 ~ 19.60	126.13	3mを超える	- ~ -	-	-
	それ以外	1.00	-1.50 ~ -1.50	100.00	それ以外	-1.50 ~ -1.50	2.19	11.73	それ以外	1.00	5.00 ~ 11.29	100.00	それ以外	5.00 ~ 19.60	2.19	11.73
19	100kN/m ² を超える	1.00	-1.40 ~ -1.40	130.67	3mを超える	- ~ -	-	-	100kN/m ² を超える	1.00	11.50 ~ 19.18	130.67	3mを超える	- ~ -	-	-
	それ以外	1.00	-1.40 ~ 1.49	100.00	それ以外	-1.40 ~ 1.49	2.63	14.07	それ以外	1.00	5.00 ~ 11.50	100.00	それ以外	5.00 ~ 19.18	2.63	14.07
20	100kN/m ² を超える	1.00	-4.20 ~ -4.20	149.28	3mを超える	-4.20 ~ -4.20	3.30	17.68	100kN/m ² を超える	1.00	11.13 ~ 27.04	149.28	3mを超える	25.00 ~ 27.04	3.30	17.68
	それ以外	1.00	-4.20 ~ 2.20	100.00	それ以外	-4.20 ~ 2.20	3.00	16.05	それ以外	1.00	5.00 ~ 11.13	100.00	それ以外	5.00 ~ 25.00	3.00	16.05
21	100kN/m ² を超える	1.00	-4.90 ~ -4.90	148.77	3mを超える	-4.90 ~ -4.90	3.05	16.35	100kN/m ² を超える	1.00	10.53 ~ 27.17	148.77	3mを超える	25.00 ~ 27.17	3.05	16.35
	それ以外	1.00	-4.90 ~ 1.33	100.00	それ以外	-4.90 ~ 1.33	3.00	16.05	それ以外	1.00	5.00 ~ 10.53	100.00	それ以外	5.00 ~ 25.00	3.00	16.05
22	100kN/m ² を超える	1.00	0.00 ~ 2.99	147.55	3mを超える	- ~ -	-	-	100kN/m ² を超える	1.00	10.69 ~ 30.97	147.55	3mを超える	- ~ -	-	-
	それ以外	1.00	2.99 ~ 10.78	100.00	それ以外	0.00 ~ 10.78	2.93	15.69	それ以外	1.00	5.00 ~ 10.69	100.00	それ以外	5.00 ~ 30.97	2.93	15.69
	100kN/m ² を超える		~		3mを超える	~			100kN/m ² を超える		~		3mを超える	~		
	それ以外		~		それ以外	~			それ以外		~		それ以外	~		
	100kN/m ² を超える		~		3mを超える	~			100kN/m ² を超える		~		3mを超える	~		
	それ以外		~		それ以外	~			それ以外		~		それ以外	~		
	100kN/m ² を超える		~		3mを超える	~			100kN/m ² を超える		~		3mを超える	~		
	それ以外		~		それ以外	~			それ以外		~		それ以外	~		
	100kN/m ² を超える		~		3mを超える	~			100kN/m ² を超える		~		3mを超える	~		
	それ以外		~		それ以外	~			それ以外		~		それ以外	~		
	100kN/m ² を超える		~		3mを超える	~			100kN/m ² を超える		~		3mを超える	~		
	それ以外		~		それ以外	~			それ以外		~		それ以外	~		