


土砂災害防止に関する基礎調査(急傾斜地の崩壊)

表紙 位置、位置図

自然現象の種類	急傾斜地の崩壊
箇所番号	140A0497
箇所名	大平町(3)-2
所在地	釜石市大平町三丁目
調査機関	沿岸広域振興局土木部



位置図(S=1:200,000)

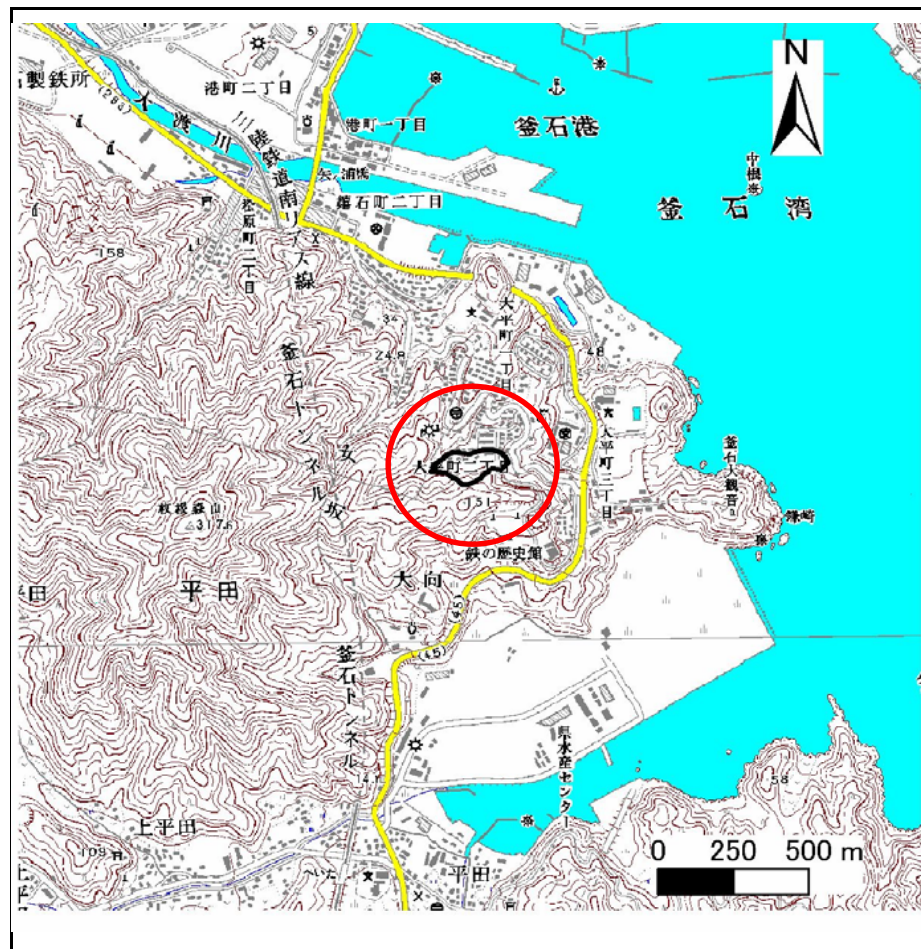

概況図(S=1:25,000)

急傾斜地の崩壊区域調書

様式3-1 危害のおそれのある土地、著しい危害のおそれのある土地の設定図

調査年度

平成26年度

急傾斜地の位置

箇所番号


140A0497

箇所名

大平町(3)-2

所在地

金石市大平町三丁目

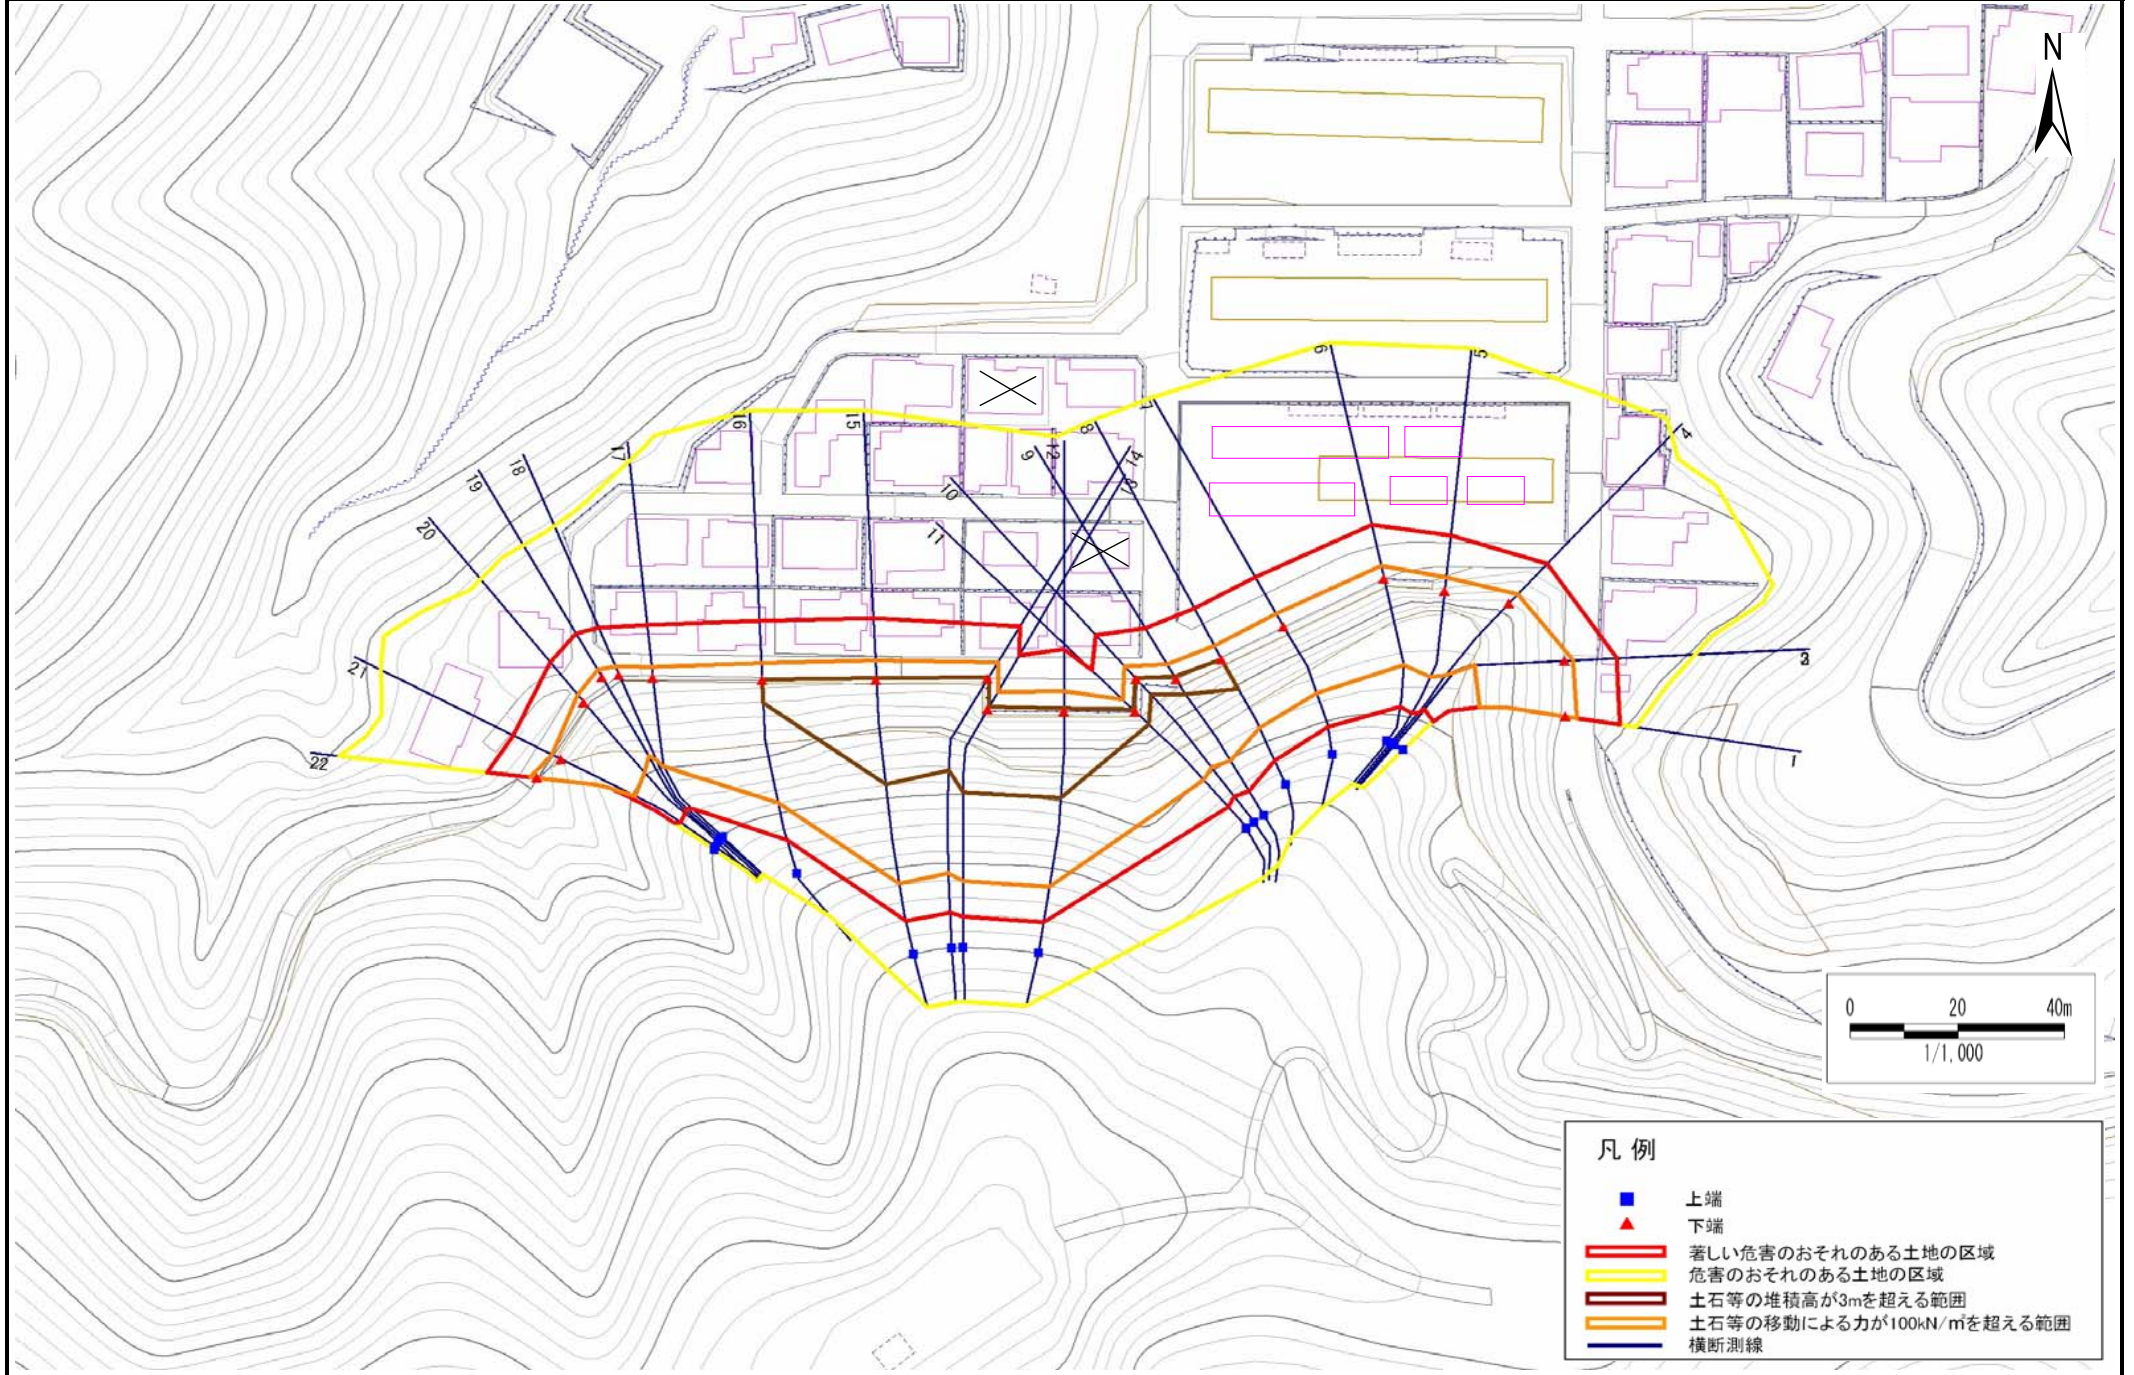

凡例

- 上端
- ▲ 下端
- 著しい危害のおそれのある土地の区域
- 危害のおそれのある土地の区域
- 土石等の堆積高が3mを超える範囲
- 土石等の移動による力が100kN/m²を超える範囲
- 横断測線

急傾斜地の崩壊区域調査

様式3-2 建築物に作用すると想定される衝撃に関する事項(1/2)

調査年度 平成26年度

急傾斜地の位置		箇所番号 140A0497			箇所名 大平町(3)-2		所在地 釜石市大平町三丁目									
横断 測線 番号	急傾斜地の下端に隣接する土地								急傾斜地内							
	土石等の移動の高さと力の大きさ				土石等の堆積高さと力の大きさ				土石等の移動の高さと力の大きさ				土石等の堆積高さと力の大きさ			
	区分	高さ (m)	下端からの距離 (m)	力の大きさ (kN/m ²)	区分	下端からの水平 距離(m)	高さ (m)	力の大きさ (kN/m ²)	区分	高さ (m)	上端からの比高 (m)	力の大きさ (kN/m ²)	区分	上端からの比高 (m)	高さ (m)	力の大きさ (kN/m ²)
1	100kN/m ² を超える	1.00	0.00 ~ 2.09	132.39	3mを超える	- ~ -	-	-	100kN/m ² を超える	1.00	10.96 ~ 21.36	132.39	3mを超える	- ~ -	-	-
	それ以外	1.00	2.09 ~ 9.88	100.00	それ以外	0.00 ~ 9.88	2.54	13.61	それ以外	1.00	5.00 ~ 10.96	100.00	それ以外	5.00 ~ 21.36	2.54	13.61
2	100kN/m ² を超える	1.00	0.00 ~ 1.46	122.29	3mを超える	- ~ -	-	-	100kN/m ² を超える	1.00	12.41 ~ 21.94	122.29	3mを超える	- ~ -	-	-
	それ以外	1.00	1.46 ~ 9.25	100.00	それ以外	0.00 ~ 9.25	2.41	12.88	それ以外	1.00	5.00 ~ 12.41	100.00	それ以外	5.00 ~ 21.94	2.41	12.88
3	100kN/m ² を超える	1.00	0.00 ~ 1.46	122.29	3mを超える	- ~ -	-	-	100kN/m ² を超える	1.00	12.41 ~ 21.94	122.29	3mを超える	- ~ -	-	-
	それ以外	1.00	1.46 ~ 9.25	100.00	それ以外	0.00 ~ 9.25	2.11	11.29	それ以外	1.00	5.00 ~ 12.41	100.00	それ以外	5.00 ~ 21.94	2.11	11.29
4	100kN/m ² を超える	1.00	0.00 ~ 2.32	136.09	3mを超える	- ~ -	-	-	100kN/m ² を超える	1.00	10.85 ~ 22.77	136.09	3mを超える	- ~ -	-	-
	それ以外	1.00	2.32 ~ 10.10	100.00	それ以外	0.00 ~ 10.10	2.57	13.73	それ以外	1.00	5.00 ~ 10.85	100.00	それ以外	5.00 ~ 22.77	2.57	13.73
5	100kN/m ² を超える	1.00	0.00 ~ 2.57	140.33	3mを超える	- ~ -	-	-	100kN/m ² を超える	1.00	10.56 ~ 22.63	140.33	3mを超える	- ~ -	-	-
	それ以外	1.00	2.57 ~ 10.35	100.00	それ以外	0.00 ~ 10.35	2.66	14.25	それ以外	1.00	5.00 ~ 10.56	100.00	それ以外	5.00 ~ 22.63	2.66	14.25
6	100kN/m ² を超える	1.00	0.00 ~ 2.48	138.77	3mを超える	- ~ -	-	-	100kN/m ² を超える	1.00	10.62 ~ 22.44	138.77	3mを超える	- ~ -	-	-
	それ以外	1.00	2.48 ~ 10.26	100.00	それ以外	0.00 ~ 10.26	2.63	14.08	それ以外	1.00	5.00 ~ 10.62	100.00	それ以外	5.00 ~ 22.44	2.63	14.08
7	100kN/m ² を超える	1.00	0.00 ~ 2.79	144.07	3mを超える	- ~ -	-	-	100kN/m ² を超える	1.00	11.27 ~ 24.33	144.07	3mを超える	- ~ -	-	-
	それ以外	1.00	2.79 ~ 10.57	100.00	それ以外	0.00 ~ 10.57	2.96	15.84	それ以外	1.00	5.00 ~ 11.27	100.00	それ以外	5.00 ~ 24.33	2.96	15.84
8	100kN/m ² を超える	1.00	0.00 ~ 2.86	145.24	3mを超える	0.00 ~ 0.05	3.03	16.22	100kN/m ² を超える	1.00	11.73 ~ 26.28	145.24	3mを超える	20.00 ~ 26.28	3.03	16.22
	それ以外	1.00	2.86 ~ 10.64	100.00	それ以外	0.05 ~ 10.64	3.00	16.05	それ以外	1.00	5.00 ~ 11.73	100.00	それ以外	5.00 ~ 20.00	3.00	16.05
9	100kN/m ² を超える	1.00	0.00 ~ 3.17	150.68	3mを超える	0.00 ~ 0.52	3.31	17.74	100kN/m ² を超える	1.00	11.18 ~ 28.13	150.68	3mを超える	25.00 ~ 28.13	3.31	17.74
	それ以外	1.00	3.17 ~ 10.96	100.00	それ以外	0.52 ~ 10.96	3.00	16.05	それ以外	1.00	5.00 ~ 11.18	100.00	それ以外	5.00 ~ 25.00	3.00	16.05
10	100kN/m ² を超える	1.00	0.00 ~ 3.23	151.69	3mを超える	0.00 ~ 0.26	3.14	16.82	100kN/m ² を超える	1.00	10.61 ~ 28.24	151.69	3mを超える	25.00 ~ 28.24	3.14	16.82
	それ以外	1.00	3.23 ~ 11.02	100.00	それ以外	0.26 ~ 11.02	3.00	16.05	それ以外	1.00	5.00 ~ 10.61	100.00	それ以外	5.00 ~ 25.00	3.00	16.05
11	100kN/m ² を超える	1.00	0.00 ~ 3.16	150.39	3mを超える	0.00 ~ 0.55	3.34	17.85	100kN/m ² を超える	1.00	11.29 ~ 28.24	150.39	3mを超える	25.00 ~ 28.24	3.34	17.85
	それ以外	1.00	3.16 ~ 10.94	100.00	それ以外	0.55 ~ 10.94	3.00	16.05	それ以外	1.00	5.00 ~ 11.29	100.00	それ以外	5.00 ~ 25.00	3.00	16.05
12	100kN/m ² を超える	1.00	0.00 ~ 3.74	160.78	3mを超える	0.00 ~ 0.53	3.30	17.65	100kN/m ² を超える	1.00	10.70 ~ 38.71	160.78	3mを超える	25.00 ~ 38.71	3.30	17.65
	それ以外	1.00	3.74 ~ 11.53	100.00	それ以外	0.53 ~ 11.53	3.00	16.05	それ以外	1.00	5.00 ~ 10.70	100.00	それ以外	5.00 ~ 25.00	3.00	16.05
13	100kN/m ² を超える	1.00	0.00 ~ 3.77	161.27	3mを超える	0.00 ~ 0.56	3.32	17.76	100kN/m ² を超える	1.00	10.76 ~ 39.32	161.27	3mを超える	25.00 ~ 39.32	3.32	17.76
	それ以外	1.00	3.77 ~ 11.56	100.00	それ以外	0.56 ~ 11.56	3.00	16.05	それ以外	1.00	5.00 ~ 10.76	100.00	それ以外	5.00 ~ 25.00	3.00	16.05
14	100kN/m ² を超える	1.00	0.00 ~ 3.52	156.87	3mを超える	0.00 ~ 0.26	3.13	16.77	100kN/m ² を超える	1.00	10.53 ~ 39.31	156.87	3mを超える	25.00 ~ 39.31	3.13	16.77
	それ以外	1.00	3.52 ~ 11.31	100.00	それ以外	0.26 ~ 11.31	3.00	16.05	それ以外	1.00	5.00 ~ 10.53	100.00	それ以外	5.00 ~ 25.00	3.00	16.05
15	100kN/m ² を超える	1.00	0.00 ~ 3.63	158.69	3mを超える	0.00 ~ 0.33	3.17	16.97	100kN/m ² を超える	1.00	10.53 ~ 40.20	158.69	3mを超える	25.00 ~ 40.20	3.17	16.97
	それ以外	1.00	3.63 ~ 11.41	100.00	それ以外	0.33 ~ 11.41	3.00	16.05	それ以外	1.00	5.00 ~ 10.53	100.00	それ以外	5.00 ~ 25.00	3.00	16.05

急傾斜地の崩壊区域調査

様式3-2 建築物に作用すると想定される衝撃に関する事項(2/2)

調査年度 平成26年度

急傾斜地の位置		箇所番号		140A0497		箇所名		大平町(3)-2		所在地		釜石市大平町三丁目				
横断 測線 番号	急傾斜地の下端に隣接する土地								急傾斜地内							
	土石等の移動の高さと力の大きさ				土石等の堆積高さとの大きさ				土石等の移動の高さと力の大きさ				土石等の堆積高さとの大きさ			
	区分	高さ (m)	下端からの距離 (m)	力の大きさ (kN/m ²)	区分	下端からの水平 距離(m)	高さ (m)	力の大きさ (kN/m ²)	区分	高さ (m)	上端からの比高 (m)	力の大きさ (kN/m ²)	区分	上端からの比高 (m)	高さ (m)	力の大きさ (kN/m ²)
16	100kN/m ² を超える	1.00	0.00 ~ 3.14	150.07	3mを超える	0.00 ~ 0.10	3.05	16.33	100kN/m ² を超える	1.00	10.53 ~ 28.33	150.07	3mを超える	25.00 ~ 28.33	3.05	16.33
	それ以外	1.00	3.14 ~ 10.92	100.00	それ以外	0.10 ~ 10.92	3.00	16.05	それ以外	1.00	5.00 ~ 10.53	100.00	それ以外	5.00 ~ 25.00	3.00	16.05
17	100kN/m ² を超える	1.00	0.00 ~ 2.06	131.83	3mを超える	- ~ -	-	-	100kN/m ² を超える	1.00	11.11 ~ 21.91	131.83	3mを超える	- ~ -	-	-
	それ以外	1.00	2.06 ~ 9.84	100.00	それ以外	0.00 ~ 9.84	2.52	13.49	それ以外	1.00	5.00 ~ 11.11	100.00	それ以外	5.00 ~ 21.91	2.52	13.49
18	100kN/m ² を超える	1.00	0.00 ~ 1.79	127.46	3mを超える	- ~ -	-	-	100kN/m ² を超える	1.00	11.67 ~ 22.16	127.46	3mを超える	- ~ -	-	-
	それ以外	1.00	1.79 ~ 9.57	100.00	それ以外	0.00 ~ 9.57	2.46	13.16	それ以外	1.00	5.00 ~ 11.67	100.00	それ以外	5.00 ~ 22.16	2.46	13.16
19	100kN/m ² を超える	1.00	0.00 ~ 1.59	124.29	3mを超える	- ~ -	-	-	100kN/m ² を超える	1.00	12.14 ~ 22.18	124.29	3mを超える	- ~ -	-	-
	それ以外	1.00	1.59 ~ 9.38	100.00	それ以外	0.00 ~ 9.38	2.42	12.97	それ以外	1.00	5.00 ~ 12.14	100.00	それ以外	5.00 ~ 22.18	2.42	12.97
20	100kN/m ² を超える	1.00	0.00 ~ 1.84	128.22	3mを超える	- ~ -	-	-	100kN/m ² を超える	1.00	11.56 ~ 22.09	128.22	3mを超える	- ~ -	-	-
	それ以外	1.00	1.84 ~ 9.62	100.00	それ以外	0.00 ~ 9.62	2.17	11.59	それ以外	1.00	5.00 ~ 11.56	100.00	それ以外	5.00 ~ 22.09	2.17	11.59
21	100kN/m ² を超える	1.00	0.00 ~ 1.90	129.35	3mを超える	- ~ -	-	-	100kN/m ² を超える	1.00	11.18 ~ 20.83	129.35	3mを超える	- ~ -	-	-
	それ以外	1.00	1.90 ~ 9.69	100.00	それ以外	0.00 ~ 9.69	2.20	11.79	それ以外	1.00	5.00 ~ 11.18	100.00	それ以外	5.00 ~ 20.83	2.20	11.79
22	100kN/m ² を超える	1.00	0.00 ~ 1.28	119.39	3mを超える	- ~ -	-	-	100kN/m ² を超える	1.00	12.55 ~ 20.45	119.39	3mを超える	- ~ -	-	-
	それ以外	1.00	1.28 ~ 9.07	100.00	それ以外	0.00 ~ 9.07	2.10	11.26	それ以外	1.00	5.00 ~ 12.55	100.00	それ以外	5.00 ~ 20.45	2.10	11.26
	100kN/m ² を超える		~		3mを超える	~			100kN/m ² を超える		~		3mを超える	~		
	それ以外		~		それ以外	~			それ以外		~		それ以外	~		
	100kN/m ² を超える		~		3mを超える	~			100kN/m ² を超える		~		3mを超える	~		
	それ以外		~		それ以外	~			それ以外		~		それ以外	~		
	100kN/m ² を超える		~		3mを超える	~			100kN/m ² を超える		~		3mを超える	~		
	それ以外		~		それ以外	~			それ以外		~		それ以外	~		
	100kN/m ² を超える		~		3mを超える	~			100kN/m ² を超える		~		3mを超える	~		
	それ以外		~		それ以外	~			それ以外		~		それ以外	~		
	100kN/m ² を超える		~		3mを超える	~			100kN/m ² を超える		~		3mを超える	~		
	それ以外		~		それ以外	~			それ以外		~		それ以外	~		