



# 土砂災害防止に関する基礎調査(急傾斜地の崩壊)

表紙 概況、位置図

自然現象の種類	急傾斜地の崩壊
箇所番号	140A1036
箇所名	大渡町三丁目
所在地	釜石市大渡町三丁目
調査機関	沿岸広域振興局 土木部

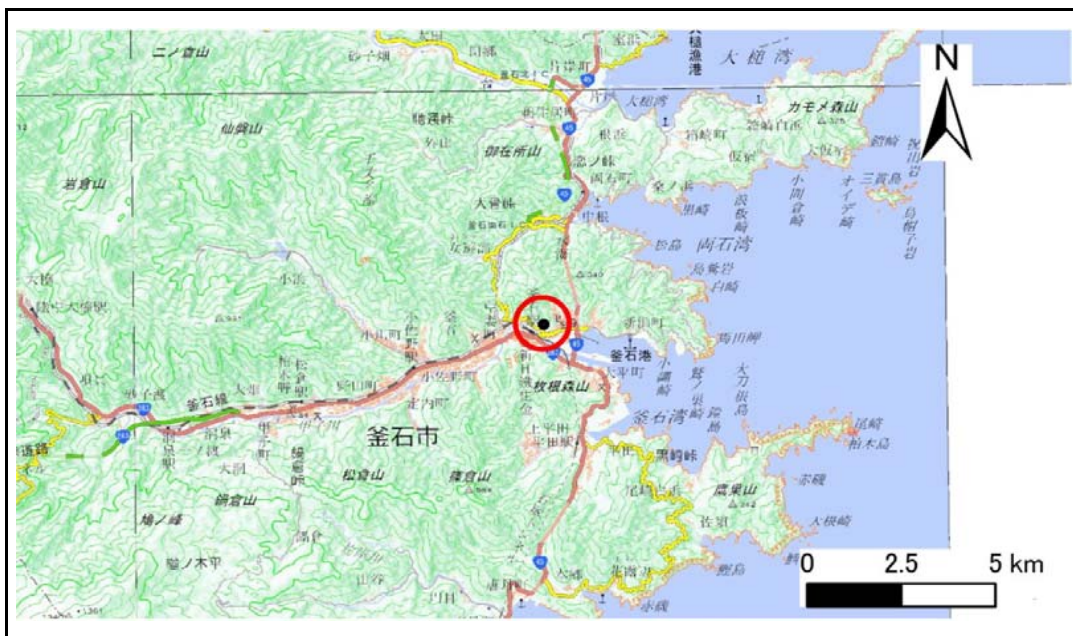

位置図(S=1:200,000)

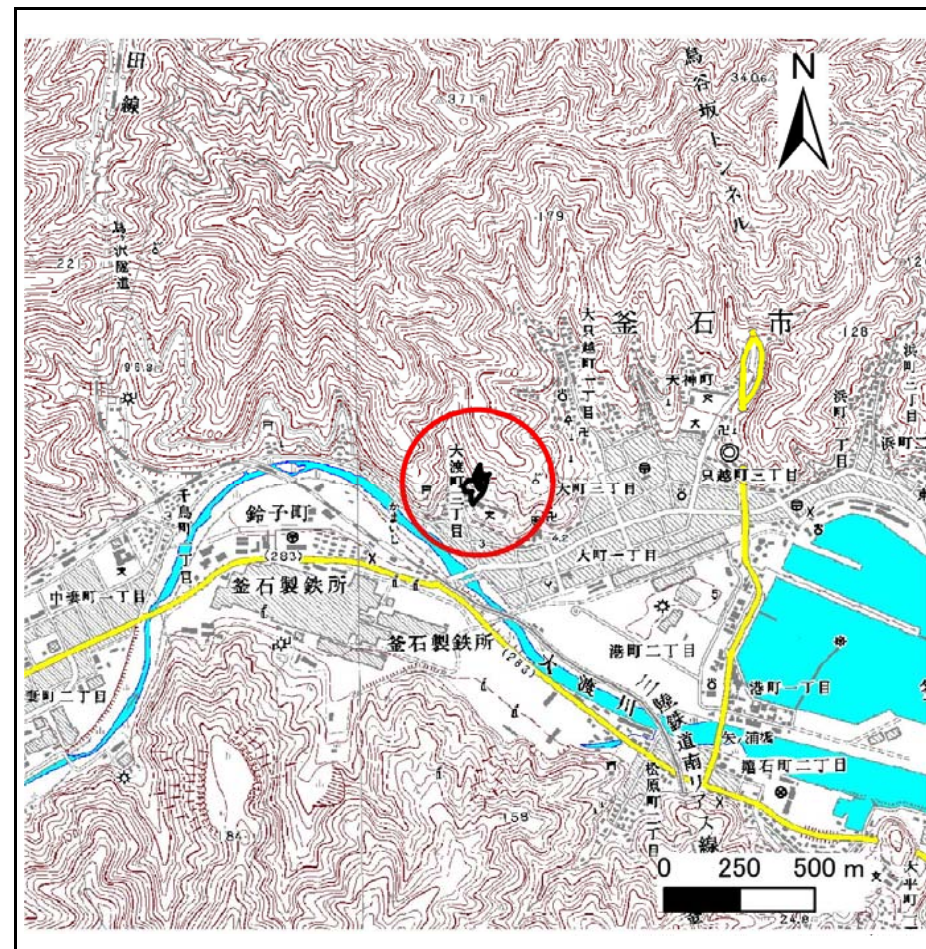

概況図(S=1:25,000)


国土地理院の数値地図20000(地図画像)『盛岡、一関』及び数値地図25000(地図画像)『釜石、小佐野』を掲載

# 急傾斜地の崩壊区域調査


様式3-1 危害のおそれのある土地、著しい危害のおそれのある土地の設定図

調査年度 平成28年度

急傾斜地の位置 箇所番号 140A1036 箇所名 大渡町三丁目 所在地 釜石市大渡町三丁目

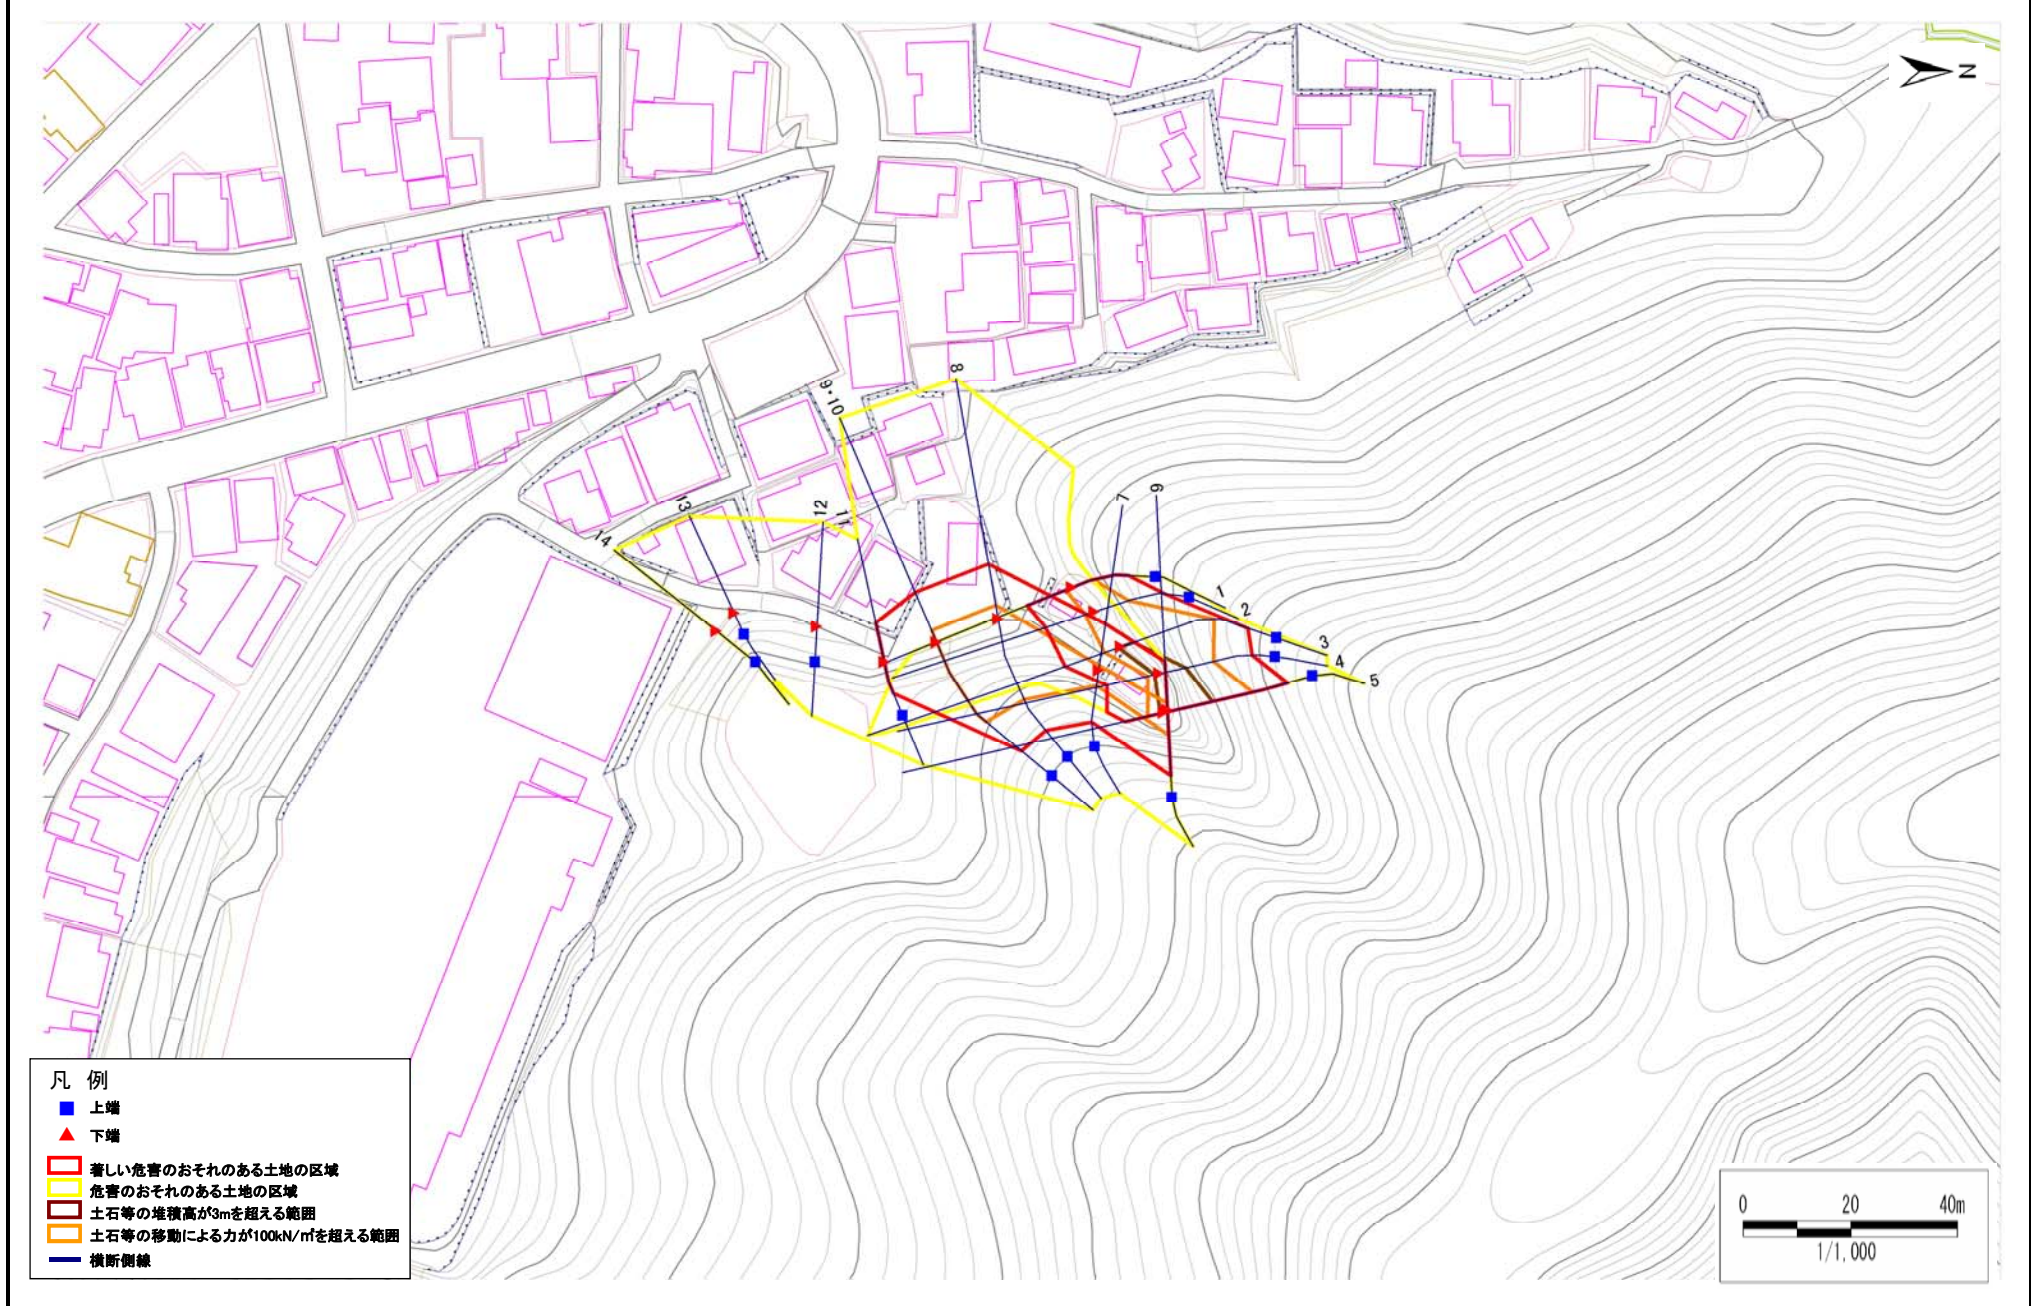

- 凡例
- 上端
  - ▲ 下端
  - 著しい危害のおそれのある土地の区域
  - 危害のおそれのある土地の区域
  - 土石等の堆積高が3mを超える範囲
  - 土石等の移動による力が100kN/m<sup>2</sup>を超える範囲
  - 横断測線

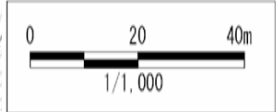

# 急傾斜地の崩壊区域調書

様式3-2 建築物に作用すると想定される衝撃に関する事項(1/1)

調査年度

平成28年度

急傾斜地の位置		箇所番号 140A1036			箇所名 大渡町三丁目			所在地 釜石市大渡町三丁目								
横断 測線 番号	急傾斜地の下端に隣接する土地								急傾斜地内							
	土石等の移動の高さと力の大きさ				土石等の堆積高さと力の大きさ				土石等の移動の高さと力の大きさ				土石等の堆積高さと力の大きさ			
	区分	高さ (m)	下端からの距離 (m)	力の大きさ (kN/m <sup>2</sup> )	区分	下端からの水平 距離(m)	高さ (m)	力の大きさ (kN/m <sup>2</sup> )	区分	高さ (m)	上端からの比高 (m)	力の大きさ (kN/m <sup>2</sup> )	区分	上端からの比高 (m)	高さ (m)	力の大きさ (kN/m <sup>2</sup> )
1	100kN/m <sup>2</sup> を超える	1.00	0.00 ~ 1.26	119.05	3mを超える	— ~ —	—	—	100kN/m <sup>2</sup> を超える	1.00	11.63 ~ 15.90	119.05	3mを超える	— ~ —	—	—
	それ以外	1.00	1.26 ~ 9.03	100.00	それ以外	0.00 ~ 9.03	2.65	14.16	それ以外	1.00	5.00 ~ 11.63	100.00	それ以外	5.00 ~ 15.90	2.65	14.16
2	100kN/m <sup>2</sup> を超える	1.00	0.00 ~ 1.77	127.23	3mを超える	— ~ —	—	—	100kN/m <sup>2</sup> を超える	1.00	12.45 ~ 19.80	127.23	3mを超える	— ~ —	—	—
	それ以外	1.00	1.77 ~ 9.56	100.00	それ以外	0.00 ~ 9.56	2.74	14.64	それ以外	1.00	5.00 ~ 12.45	100.00	それ以外	5.00 ~ 19.80	2.74	14.64
3	100kN/m <sup>2</sup> を超える	1.00	0.00 ~ 3.16	150.47	3mを超える	0.00 ~ 0.42	3.24	17.36	100kN/m <sup>2</sup> を超える	1.00	10.89 ~ 27.30	150.47	3mを超える	25.00 ~ 27.30	3.24	17.36
	それ以外	1.00	3.16 ~ 10.95	100.00	それ以外	0.42 ~ 10.95	3.00	16.05	それ以外	1.00	5.00 ~ 10.89	100.00	それ以外	5.00 ~ 25.00	3.00	16.05
4	100kN/m <sup>2</sup> を超える	1.00	0.00 ~ 2.21	134.34	3mを超える	0.00 ~ 0.91	3.65	19.51	100kN/m <sup>2</sup> を超える	1.00	13.76 ~ 26.03	134.34	3mを超える	20.00 ~ 26.03	3.65	19.51
	それ以外	1.00	2.21 ~ 9.99	100.00	それ以外	0.91 ~ 9.99	3.00	16.05	それ以外	1.00	5.00 ~ 13.76	100.00	それ以外	5.00 ~ 20.00	3.00	16.05
5	100kN/m <sup>2</sup> を超える	1.00	0.00 ~ 3.07	148.94	3mを超える	0.00 ~ 0.70	3.45	18.47	100kN/m <sup>2</sup> を超える	1.00	11.99 ~ 29.70	148.94	3mを超える	20.00 ~ 29.70	3.45	18.47
	それ以外	1.00	3.07 ~ 10.86	100.00	それ以外	0.70 ~ 10.86	3.00	16.05	それ以外	1.00	5.00 ~ 11.99	100.00	それ以外	5.00 ~ 20.00	3.00	16.05
6	100kN/m <sup>2</sup> を超える	1.00	0.00 ~ 1.25	118.84	3mを超える	0.00 ~ 0.36	3.28	17.54	100kN/m <sup>2</sup> を超える	1.00	14.28 ~ 20.00	118.84	3mを超える	20.00 ~ 20.00	3.28	17.54
	それ以外	1.00	1.25 ~ 9.02	100.00	それ以外	0.36 ~ 9.02	3.00	16.05	それ以外	1.00	5.00 ~ 14.28	100.00	それ以外	5.00 ~ 20.00	3.00	16.05
7	100kN/m <sup>2</sup> を超える	1.00	0.00 ~ 0.87	113.04	3mを超える	— ~ —	—	—	100kN/m <sup>2</sup> を超える	1.00	12.48 ~ 15.50	113.04	3mを超える	— ~ —	—	—
	それ以外	1.00	0.87 ~ 8.66	100.00	それ以外	0.00 ~ 8.66	2.74	14.65	それ以外	1.00	5.00 ~ 12.48	100.00	それ以外	5.00 ~ 15.50	2.74	14.65
8	100kN/m <sup>2</sup> を超える	1.00	0.00 ~ 2.68	142.19	3mを超える	— ~ —	—	—	100kN/m <sup>2</sup> を超える	1.00	10.53 ~ 22.80	142.19	3mを超える	— ~ —	—	—
	それ以外	1.00	2.68 ~ 10.46	100.00	それ以外	0.00 ~ 10.46	2.72	14.56	それ以外	1.00	5.00 ~ 10.53	100.00	それ以外	5.00 ~ 22.80	2.72	14.56
9	100kN/m <sup>2</sup> を超える	1.00	0.00 ~ 2.31	136.11	3mを超える	— ~ —	—	—	100kN/m <sup>2</sup> を超える	1.00	10.85 ~ 22.80	136.11	3mを超える	— ~ —	—	—
	それ以外	1.00	2.31 ~ 10.10	100.00	それ以外	0.00 ~ 10.10	2.57	13.73	それ以外	1.00	5.00 ~ 10.85	100.00	それ以外	5.00 ~ 22.80	2.57	13.73
10	100kN/m <sup>2</sup> を超える	1.00	0.00 ~ 2.31	136.11	3mを超える	— ~ —	—	—	100kN/m <sup>2</sup> を超える	1.00	10.85 ~ 22.80	136.11	3mを超える	— ~ —	—	—
	それ以外	1.00	2.31 ~ 10.10	100.00	それ以外	0.00 ~ 10.10	2.25	12.04	それ以外	1.00	5.00 ~ 10.85	100.00	それ以外	5.00 ~ 22.80	2.25	12.04
11	100kN/m <sup>2</sup> を超える	—	— ~ —	—	3mを超える	— ~ —	—	—	100kN/m <sup>2</sup> を超える	—	— ~ —	—	3mを超える	— ~ —	—	—
	それ以外	1.00	0.00 ~ 7.41	94.51	それ以外	0.00 ~ 7.41	2.06	11.06	それ以外	1.00	5.00 ~ 11.70	94.51	それ以外	5.00 ~ 11.70	2.06	11.06
12	100kN/m <sup>2</sup> を超える	—	— ~ —	—	3mを超える	— ~ —	—	—	100kN/m <sup>2</sup> を超える	—	— ~ —	—	3mを超える	— ~ —	—	—
	それ以外	—	— ~ —	—	それ以外	— ~ —	—	—	それ以外	—	— ~ —	—	それ以外	— ~ —	—	—
13	100kN/m <sup>2</sup> を超える	—	— ~ —	—	3mを超える	— ~ —	—	—	100kN/m <sup>2</sup> を超える	—	— ~ —	—	3mを超える	— ~ —	—	—
	それ以外	—	— ~ —	—	それ以外	— ~ —	—	—	それ以外	—	— ~ —	—	それ以外	— ~ —	—	—
14	100kN/m <sup>2</sup> を超える	—	— ~ —	—	3mを超える	— ~ —	—	—	100kN/m <sup>2</sup> を超える	—	— ~ —	—	3mを超える	— ~ —	—	—
	それ以外	—	— ~ —	—	それ以外	— ~ —	—	—	それ以外	—	— ~ —	—	それ以外	— ~ —	—	—
	100kN/m <sup>2</sup> を超える		~		3mを超える	~			100kN/m <sup>2</sup> を超える		~		3mを超える	~		
	それ以外		~		それ以外	~			それ以外		~		それ以外	~		