


土砂災害防止に関する基礎調査(急傾斜地の崩壊)

表紙 位置、位置図

自然現象の種類	急傾斜地の崩壊
箇所番号	140A1054
箇所名	嬉石町三丁目-4
所在地	釜石市嬉石町三丁目
調査機関	沿岸広域振興局土木部



位置図(S=1:200,000)

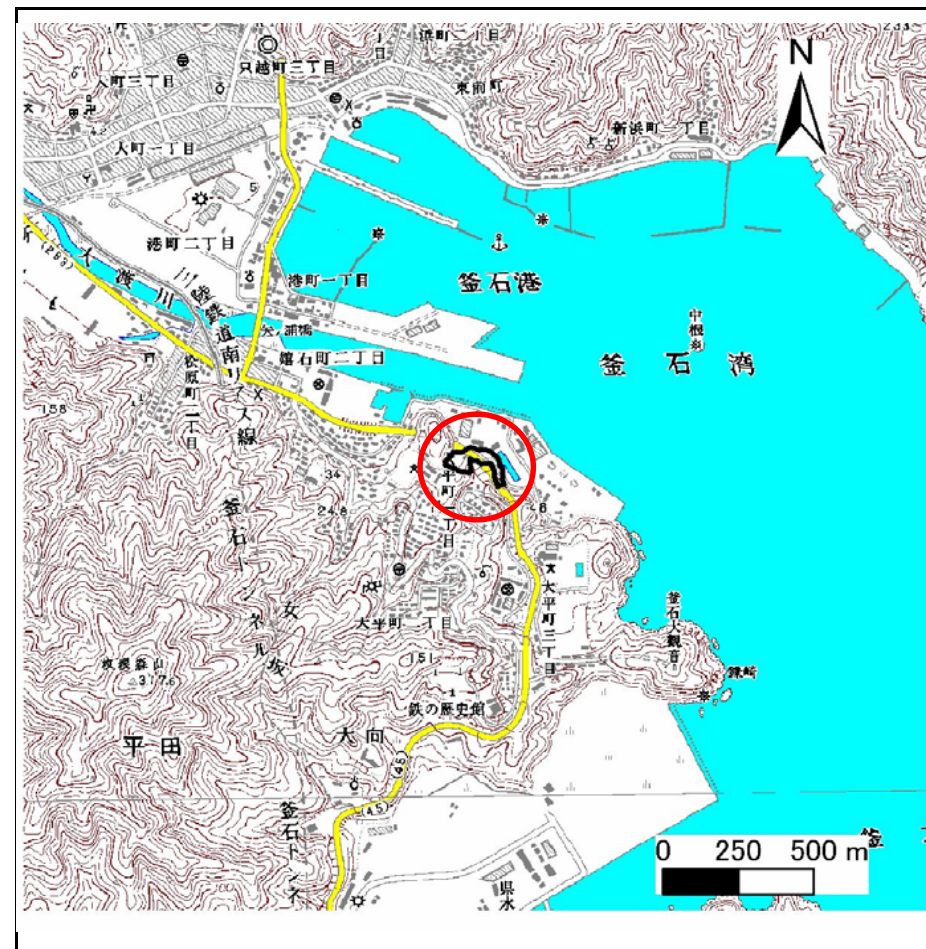


概況図(S=1:25,000)

急傾斜地の崩壊区域調書

様式3-1 危害のおそれのある土地、著しい危害のおそれのある土地の設定図

調査年度 平成26年度

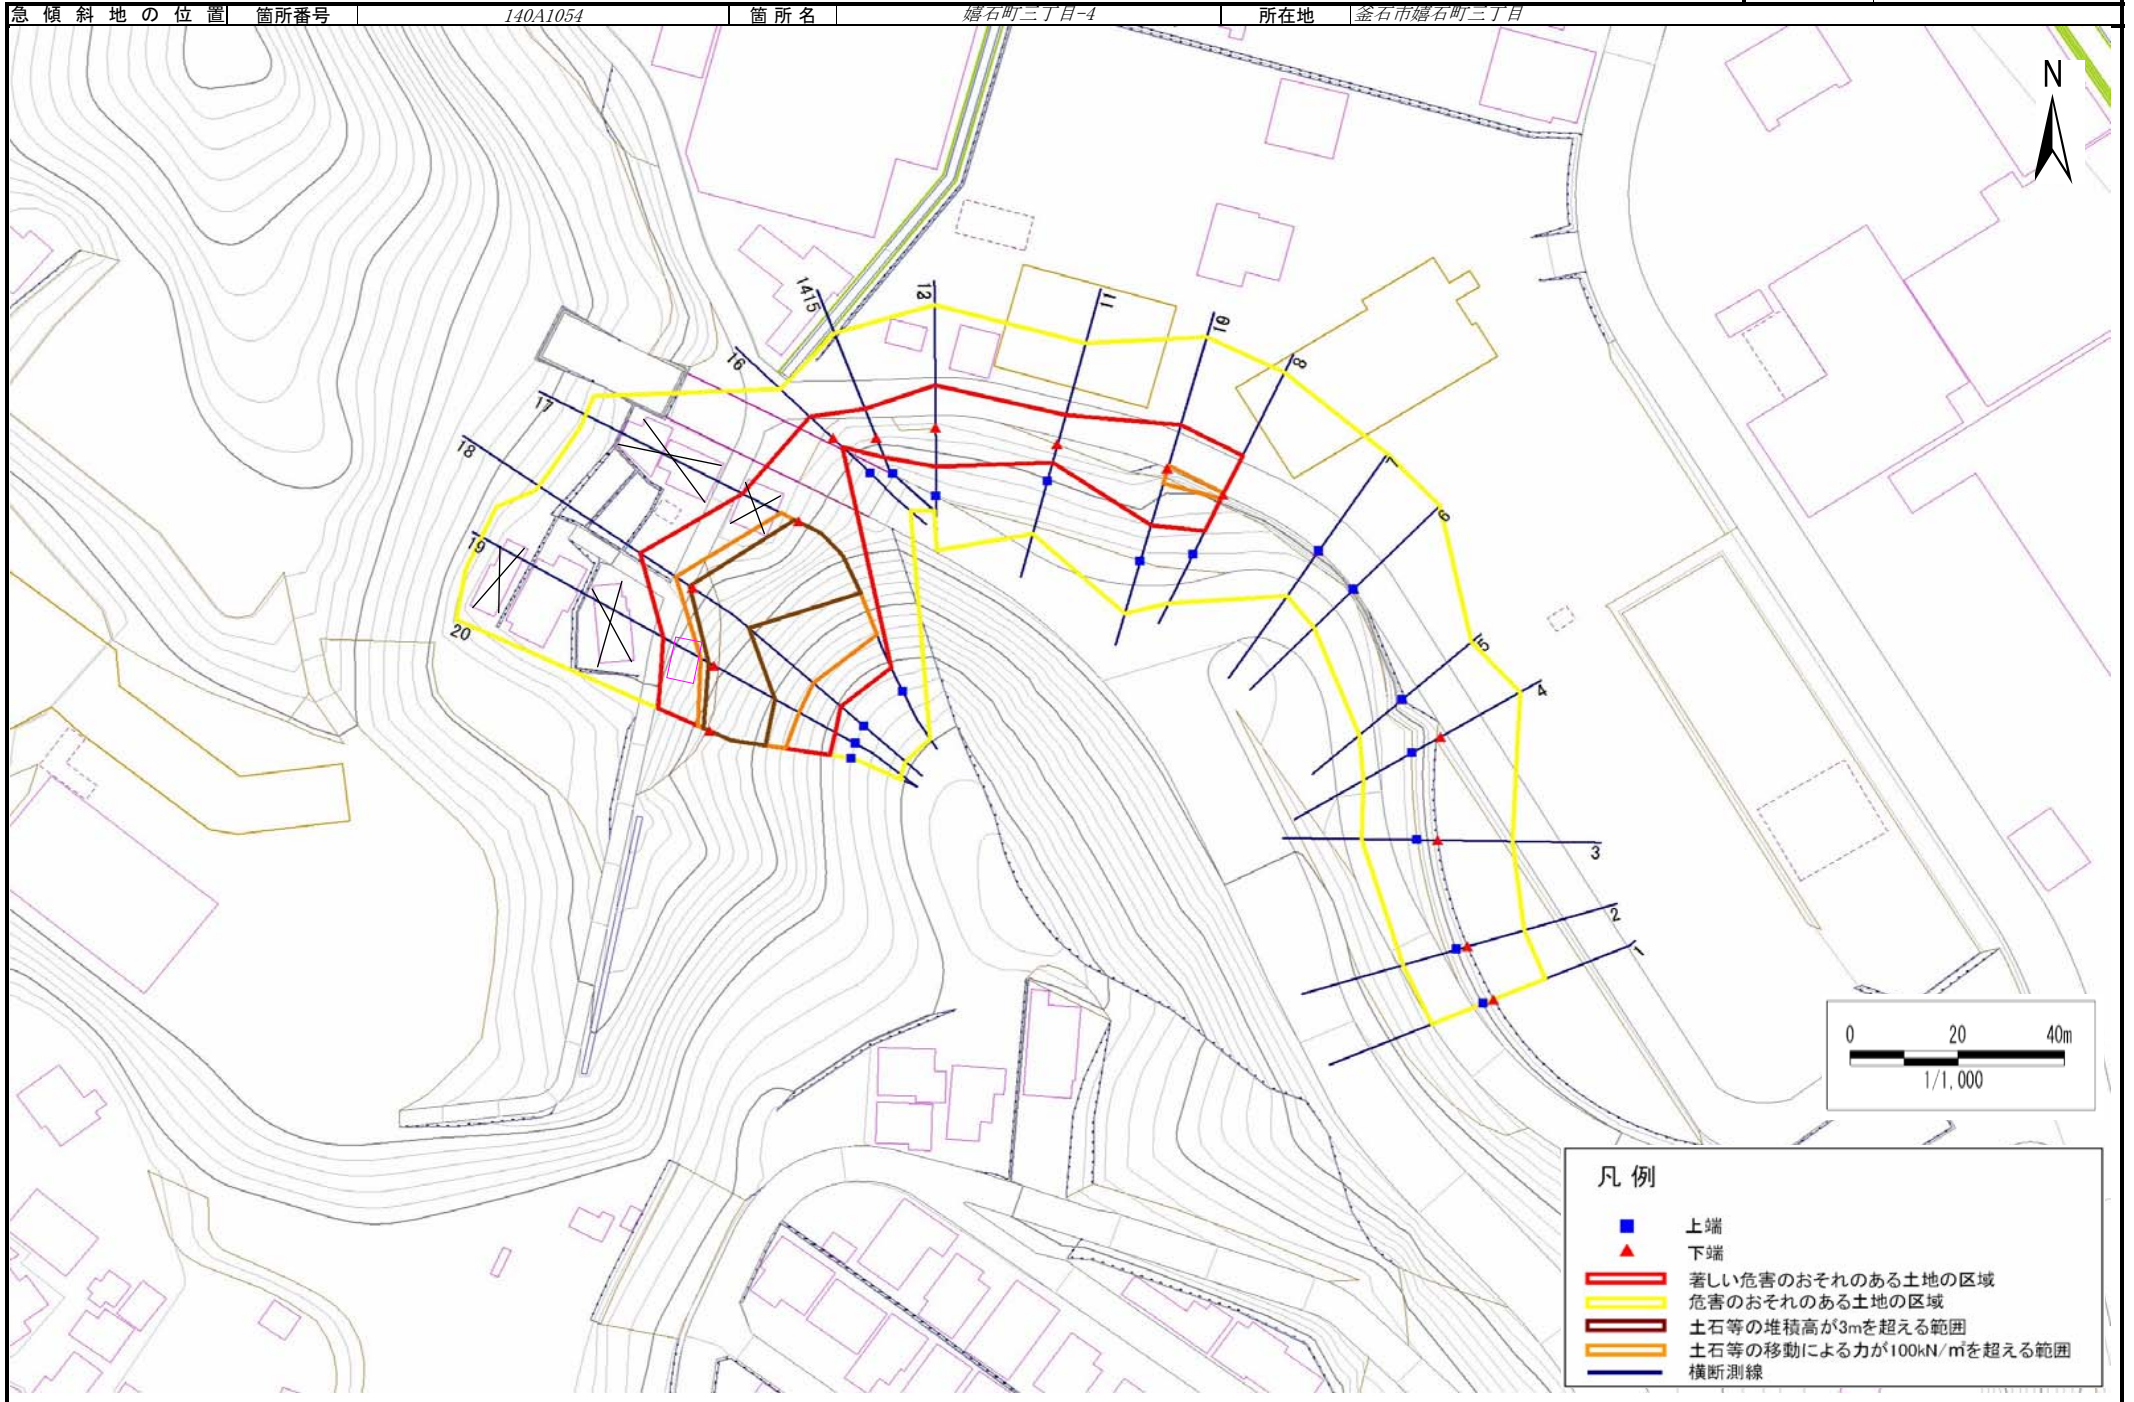

急傾斜地の崩壊区域調査

様式3-2 建築物に作用すると想定される衝撃に関する事項(1/2)

調査年度 平成26年度

急傾斜地の位置		箇所番号 140A1054			箇所名 嬉石町三丁目-4			所在地 釜石市嬉石町三丁目								
横断 測線 番号	急傾斜地の下端に隣接する土地								急傾斜地内							
	土石等の移動の高さと力の大きさ				土石等の堆積高さとの大きさ				土石等の移動の高さと力の大きさ				土石等の堆積高さとの大きさ			
	区分	高さ (m)	下端からの距離 (m)	力の大きさ (kN/m ²)	区分	下端からの水平 距離(m)	高さ (m)	力の大きさ (kN/m ²)	区分	高さ (m)	上端からの比高 (m)	力の大きさ (kN/m ²)	区分	上端からの比高 (m)	高さ (m)	力の大きさ (kN/m ²)
1	100kN/m ² を超える	-	- ~ -	-	3mを超える	- ~ -	-	-	100kN/m ² を超える	-	- ~ -	-	3mを超える	- ~ -	-	-
	それ以外	-	- ~ -	-	それ以外	- ~ -	-	-	それ以外	-	- ~ -	-	それ以外	- ~ -	-	-
2	100kN/m ² を超える	-	- ~ -	-	3mを超える	- ~ -	-	-	100kN/m ² を超える	-	- ~ -	-	3mを超える	- ~ -	-	-
	それ以外	-	- ~ -	-	それ以外	- ~ -	-	-	それ以外	-	- ~ -	-	それ以外	- ~ -	-	-
3	100kN/m ² を超える	-	- ~ -	-	3mを超える	- ~ -	-	-	100kN/m ² を超える	-	- ~ -	-	3mを超える	- ~ -	-	-
	それ以外	-	- ~ -	-	それ以外	- ~ -	-	-	それ以外	-	- ~ -	-	それ以外	- ~ -	-	-
4	100kN/m ² を超える	-	- ~ -	-	3mを超える	- ~ -	-	-	100kN/m ² を超える	-	- ~ -	-	3mを超える	- ~ -	-	-
	それ以外	-	- ~ -	-	それ以外	- ~ -	-	-	それ以外	-	- ~ -	-	それ以外	- ~ -	-	-
5	100kN/m ² を超える	-	- ~ -	-	3mを超える	- ~ -	-	-	100kN/m ² を超える	-	- ~ -	-	3mを超える	- ~ -	-	-
	それ以外	-	- ~ -	-	それ以外	- ~ -	-	-	それ以外	-	- ~ -	-	それ以外	- ~ -	-	-
6	100kN/m ² を超える	-	- ~ -	-	3mを超える	- ~ -	-	-	100kN/m ² を超える	-	- ~ -	-	3mを超える	- ~ -	-	-
	それ以外	-	- ~ -	-	それ以外	- ~ -	-	-	それ以外	-	- ~ -	-	それ以外	- ~ -	-	-
7	100kN/m ² を超える	-	- ~ -	-	3mを超える	- ~ -	-	-	100kN/m ² を超える	-	- ~ -	-	3mを超える	- ~ -	-	-
	それ以外	-	- ~ -	-	それ以外	- ~ -	-	-	それ以外	-	- ~ -	-	それ以外	- ~ -	-	-
8	100kN/m ² を超える	1.00	0.00 ~ 0.28	104.09	3mを超える	- ~ -	-	-	100kN/m ² を超える	1.00	11.78 ~ 12.60	104.09	3mを超える	- ~ -	-	-
	それ以外	1.00	0.28 ~ 8.06	100.00	それ以外	0.00 ~ 8.06	1.99	10.64	それ以外	1.00	5.00 ~ 11.78	100.00	それ以外	5.00 ~ 12.60	1.99	10.64
9	100kN/m ² を超える	1.00	0.00 ~ 0.66	109.88	3mを超える	- ~ -	-	-	100kN/m ² を超える	1.00	10.67 ~ 12.69	109.88	3mを超える	- ~ -	-	-
	それ以外	1.00	0.66 ~ 8.45	100.00	それ以外	0.00 ~ 0.00	1.71	9.15	それ以外	1.00	5.00 ~ 10.67	100.00	それ以外	5.00 ~ 12.69	1.71	9.15
10	100kN/m ² を超える	1.00	0.00 ~ 0.66	109.87	3mを超える	- ~ -	-	-	100kN/m ² を超える	1.00	10.67 ~ 12.69	109.87	3mを超える	- ~ -	-	-
	それ以外	1.00	0.66 ~ 8.45	100.00	それ以外	0.00 ~ 8.45	2.11	11.28	それ以外	1.00	5.00 ~ 10.67	100.00	それ以外	5.00 ~ 12.69	2.11	11.28
11	100kN/m ² を超える	-	- ~ -	-	3mを超える	- ~ -	-	-	100kN/m ² を超える	-	- ~ -	-	3mを超える	- ~ -	-	-
	それ以外	1.00	0.00 ~ 5.66	70.75	それ以外	0.00 ~ 5.66	2.25	12.02	それ以外	1.00	5.00 ~ 9.70	70.75	それ以外	5.00 ~ 9.70	2.25	12.02
12	100kN/m ² を超える	1.00	0.00 ~ 0.18	102.71	3mを超える	- ~ -	-	-	100kN/m ² を超える	1.00	10.93 ~ 11.42	102.71	3mを超える	- ~ -	-	-
	それ以外	1.00	0.18 ~ 7.97	100.00	それ以外	0.00 ~ 7.97	2.33	12.49	それ以外	1.00	5.00 ~ 10.93	100.00	それ以外	5.00 ~ 11.42	2.33	12.49
13	100kN/m ² を超える	1.00	0.00 ~ 0.18	102.71	3mを超える	- ~ -	-	-	100kN/m ² を超える	1.00	10.93 ~ 11.42	102.71	3mを超える	- ~ -	-	-
	それ以外	1.00	0.18 ~ 7.97	100.00	それ以外	0.00 ~ 7.97	1.89	10.12	それ以外	1.00	5.00 ~ 10.93	100.00	それ以外	5.00 ~ 11.42	1.89	10.12
14	100kN/m ² を超える	-	- ~ -	-	3mを超える	- ~ -	-	-	100kN/m ² を超える	-	- ~ -	-	3mを超える	- ~ -	-	-
	それ以外	1.00	0.00 ~ 5.77	72.17	それ以外	0.00 ~ 5.77	2.27	12.17	それ以外	1.00	5.00 ~ 10.40	72.17	それ以外	5.00 ~ 10.40	2.27	12.17
15	100kN/m ² を超える	-	- ~ -	-	3mを超える	- ~ -	-	-	100kN/m ² を超える	-	- ~ -	-	3mを超える	- ~ -	-	-
	それ以外	1.00	0.00 ~ 5.77	72.20	それ以外	0.00 ~ 5.77	2.80	15.01	それ以外	1.00	5.00 ~ 10.40	72.20	それ以外	5.00 ~ 10.40	2.80	15.01

急傾斜地の崩壊区域調査

様式3-2 建築物に作用すると想定される衝撃に関する事項(2/2)

調査年度 平成26年度

急傾斜地の位置		箇所番号 140A1054			箇所名 嬉石町三丁目-4		所在地 釜石市嬉石町三丁目									
横断 測線 番号	急傾斜地の下端に隣接する土地								急傾斜地内							
	土石等の移動の高さと力の大きさ				土石等の堆積高さとの大きさ				土石等の移動の高さと力の大きさ				土石等の堆積高さとの大きさ			
	区分	高さ (m)	下端からの距離 (m)	力の大きさ (kN/m ²)	区分	下端からの水平 距離(m)	高さ (m)	力の大きさ (kN/m ²)	区分	高さ (m)	上端からの比高 (m)	力の大きさ (kN/m ²)	区分	上端からの比高 (m)	高さ (m)	力の大きさ (kN/m ²)
16	100kN/m ² を超える	-	- ~ -	-	3mを超える	- ~ -	-	-	100kN/m ² を超える	-	- ~ -	-	3mを超える	- ~ -	-	-
	それ以外	1.00	0.00 ~ 5.85	73.23	それ以外	0.00 ~ 0.00	1.71	9.14	それ以外	1.00	5.00 ~ 6.60	73.23	それ以外	5.00 ~ 6.60	1.71	9.14
17	100kN/m ² を超える	1.00	0.00 ~ 3.60	158.14	3mを超える	0.00 ~ 0.85	3.53	18.90	100kN/m ² を超える	1.00	11.71 ~ 38.00	158.14	3mを超える	20.00 ~ 38.00	3.53	18.90
	それ以外	1.00	3.60 ~ 11.38	100.00	それ以外	0.85 ~ 11.38	3.00	16.05	それ以外	1.00	5.00 ~ 11.71	100.00	それ以外	5.00 ~ 20.00	3.00	16.05
18	100kN/m ² を超える	1.00	0.00 ~ 3.67	159.54	3mを超える	0.00 ~ 0.65	3.38	18.09	100kN/m ² を超える	1.00	10.96 ~ 36.37	159.54	3mを超える	25.00 ~ 36.37	3.38	18.09
	それ以外	1.00	3.67 ~ 11.46	100.00	それ以外	0.65 ~ 11.46	3.00	16.05	それ以外	1.00	5.00 ~ 10.96	100.00	それ以外	5.00 ~ 25.00	3.00	16.05
19	100kN/m ² を超える	1.00	0.00 ~ 2.81	144.44	3mを超える	0.00 ~ 1.14	3.80	20.35	100kN/m ² を超える	1.00	14.06 ~ 35.12	144.44	3mを超える	20.00 ~ 35.12	3.80	20.35
	それ以外	1.00	2.81 ~ 10.60	100.00	それ以外	1.14 ~ 10.60	3.00	16.05	それ以外	1.00	5.00 ~ 14.06	100.00	それ以外	5.00 ~ 20.00	3.00	16.05
20	100kN/m ² を超える	1.00	0.00 ~ 2.38	137.14	3mを超える	0.00 ~ 1.23	3.90	20.87	100kN/m ² を超える	1.00	15.29 ~ 33.32	137.14	3mを超える	20.00 ~ 33.32	3.90	20.87
	それ以外	1.00	2.38 ~ 10.16	100.00	それ以外	1.23 ~ 10.16	3.00	16.05	それ以外	1.00	5.00 ~ 15.29	100.00	それ以外	5.00 ~ 20.00	3.00	16.05
	100kN/m ² を超える		~		3mを超える	~			100kN/m ² を超える		~		3mを超える	~		
	それ以外		~		それ以外	~			それ以外		~		それ以外	~		
	100kN/m ² を超える		~		3mを超える	~			100kN/m ² を超える		~		3mを超える	~		
	それ以外		~		それ以外	~			それ以外		~		それ以外	~		
