


# 土砂災害防止に関する基礎調査(急傾斜地の崩壊)

表紙 位置、位置図

自然現象の種類	急傾斜地の崩壊
箇所番号	140A1055-2
箇所名	大平町三丁目
所在地	釜石市大平町三丁目
調査機関	沿岸広域振興局土木部



位置図(S=1:200,000)

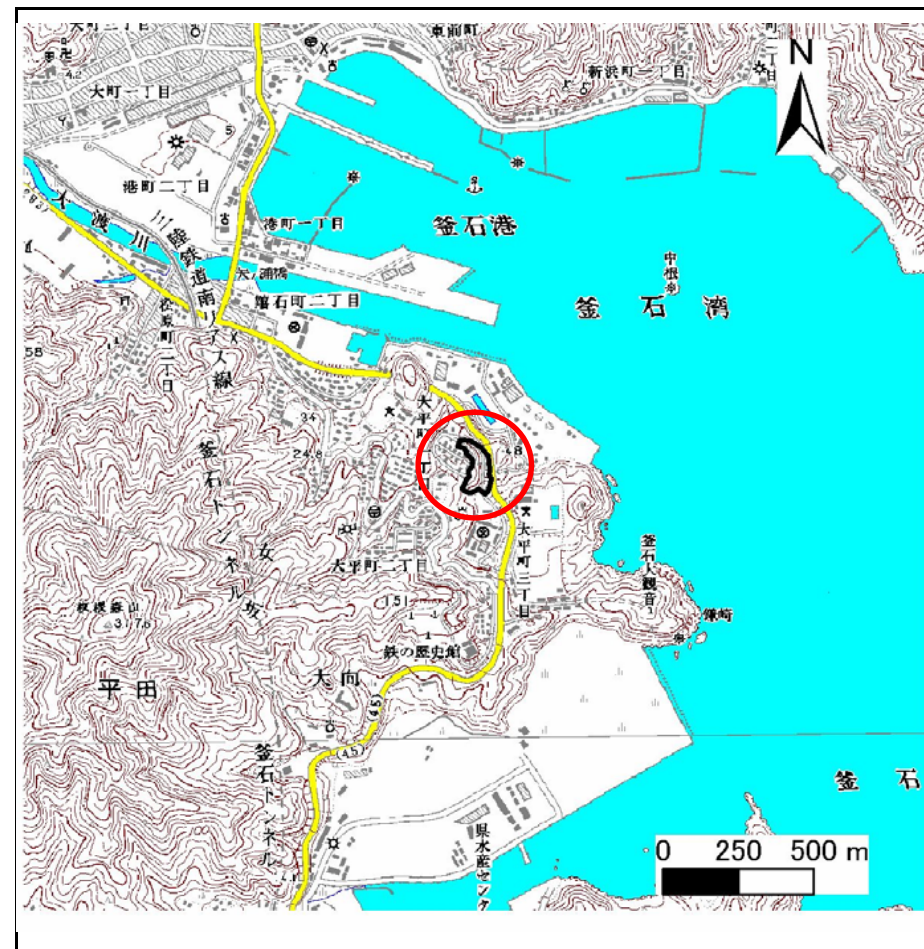

概況図(S=1:25,000)

# 急傾斜地の崩壊区域調書

様式3-1 危害のおそれのある土地、著しい危害のおそれのある土地の設定図

調査年度

平成26年度

急傾斜地の位置

箇所番号



140A1055-2

箇所名

大平町三丁目

所在地

金石市大平町三丁目

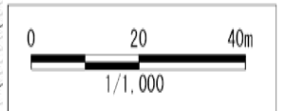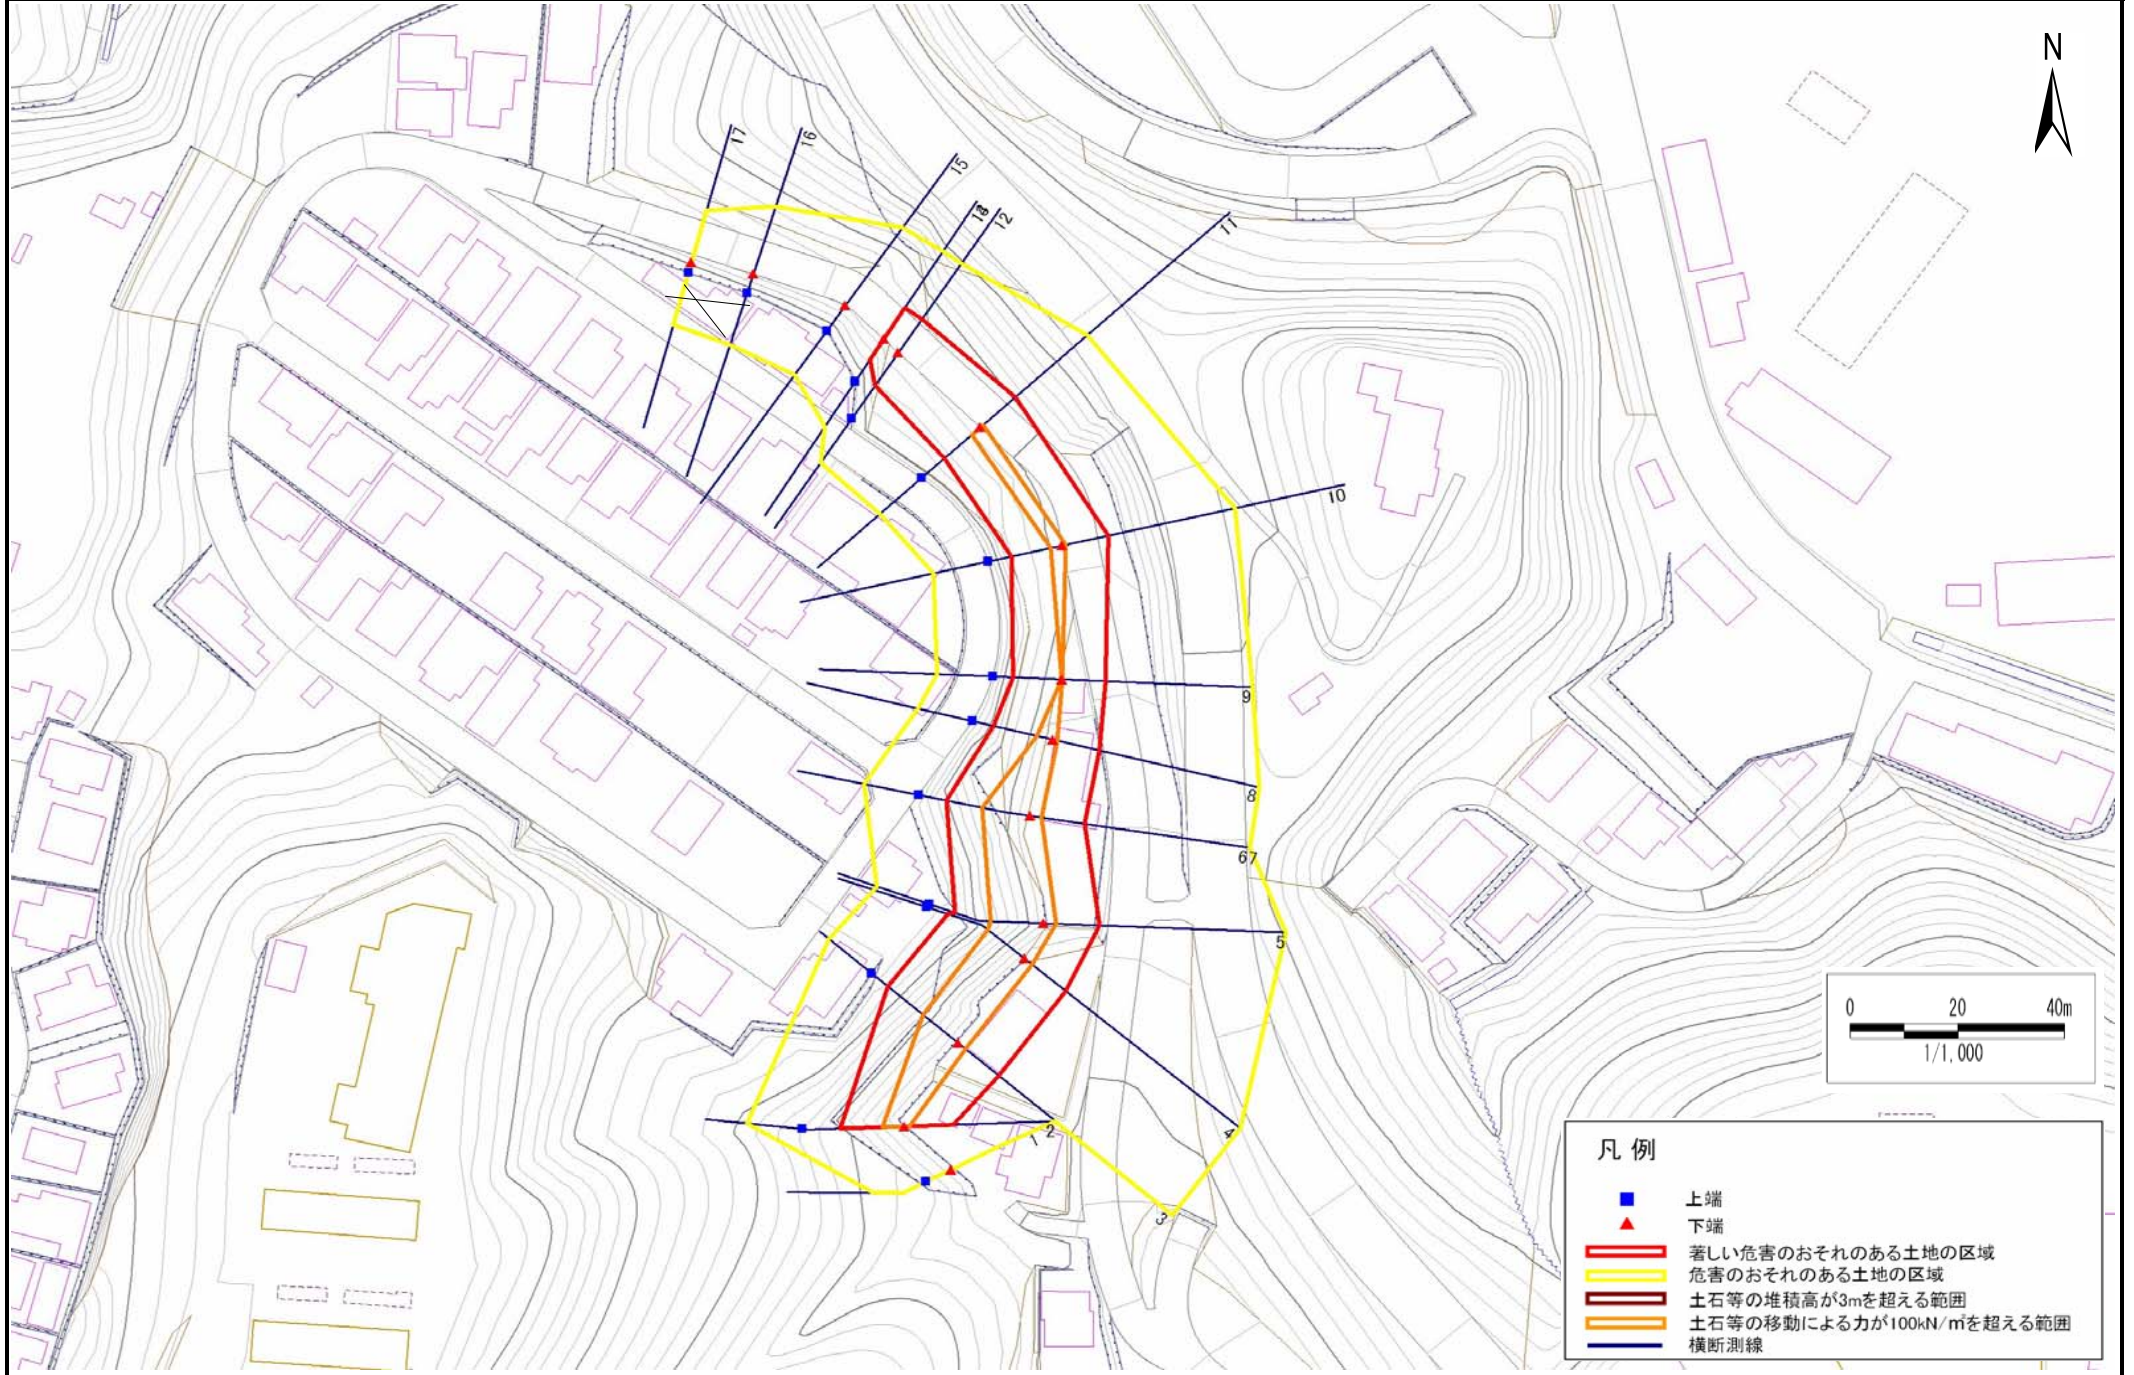

- 凡例**
- 上端
  - ▲ 下端
  - 著しい危害のおそれのある土地の区域
  - 危害のおそれのある土地の区域
  - 土石等の堆積高が3mを超える範囲
  - 土石等の移動による力が100kN/m<sup>2</sup>を超える範囲
  - 横断測線

# 急傾斜地の崩壊区域調査

様式3-2 建築物に作用すると想定される衝撃に関する事項(1/2)

調査年度 平成26年度

急傾斜地の位置		箇所番号		140A1055-2		箇所名		大平町三丁目		所在地		釜石市大平町三丁目				
横断 測線 番号	急傾斜地の下端に隣接する土地								急傾斜地内							
	土石等の移動の高さと力の大きさ				土石等の堆積高さとの大きさ				土石等の移動の高さと力の大きさ				土石等の堆積高さとの大きさ			
	区分	高さ (m)	下端からの距離 (m)	力の大きさ (kN/m <sup>2</sup> )	区分	下端からの水平 距離(m)	高さ (m)	力の大きさ (kN/m <sup>2</sup> )	区分	高さ (m)	上端からの比高 (m)	力の大きさ (kN/m <sup>2</sup> )	区分	上端からの比高 (m)	高さ (m)	力の大きさ (kN/m <sup>2</sup> )
1	100kN/m <sup>2</sup> を超える	-	- ~ -	-	3mを超える	- ~ -	-	-	100kN/m <sup>2</sup> を超える	-	- ~ -	-	3mを超える	- ~ -	-	-
	それ以外	-	- ~ -	-	それ以外	- ~ -	-	-	それ以外	-	- ~ -	-	それ以外	- ~ -	-	-
2	100kN/m <sup>2</sup> を超える	1.00	0.00 ~ 0.95	114.27	3mを超える	- ~ -	-	-	100kN/m <sup>2</sup> を超える	1.00	10.57 ~ 13.52	114.27	3mを超える	- ~ -	-	-
	それ以外	1.00	0.95 ~ 8.74	100.00	それ以外	0.00 ~ 8.74	1.74	9.29	それ以外	1.00	5.00 ~ 10.57	100.00	それ以外	5.00 ~ 13.52	1.74	9.29
3	100kN/m <sup>2</sup> を超える	1.00	0.00 ~ 1.70	126.01	3mを超える	- ~ -	-	-	100kN/m <sup>2</sup> を超える	1.00	15.80 ~ 26.46	126.01	3mを超える	- ~ -	-	-
	それ以外	1.00	1.70 ~ 9.48	100.00	それ以外	0.00 ~ 9.48	2.72	14.58	それ以外	1.00	5.00 ~ 15.80	100.00	それ以外	5.00 ~ 26.46	2.72	14.58
4	100kN/m <sup>2</sup> を超える	1.00	0.00 ~ 1.83	128.17	3mを超える	- ~ -	-	-	100kN/m <sup>2</sup> を超える	1.00	14.85 ~ 25.41	128.17	3mを超える	- ~ -	-	-
	それ以外	1.00	1.83 ~ 9.62	100.00	それ以外	0.00 ~ 9.62	2.17	11.61	それ以外	1.00	5.00 ~ 14.85	100.00	それ以外	5.00 ~ 25.41	2.17	11.61
5	100kN/m <sup>2</sup> を超える	1.00	0.00 ~ 2.26	135.10	3mを超える	- ~ -	-	-	100kN/m <sup>2</sup> を超える	1.00	11.94 ~ 21.77	135.10	3mを超える	- ~ -	-	-
	それ以外	1.00	2.26 ~ 10.04	100.00	それ以外	0.00 ~ 10.04	2.00	10.71	それ以外	1.00	5.00 ~ 11.94	100.00	それ以外	5.00 ~ 21.77	2.00	10.71
6	100kN/m <sup>2</sup> を超える	1.00	0.00 ~ 2.14	133.14	3mを超える	- ~ -	-	-	100kN/m <sup>2</sup> を超える	1.00	11.45 ~ 19.97	133.14	3mを超える	- ~ -	-	-
	それ以外	1.00	2.14 ~ 9.92	100.00	それ以外	0.00 ~ 9.92	1.96	10.47	それ以外	1.00	5.00 ~ 11.45	100.00	それ以外	5.00 ~ 19.97	1.96	10.47
7	100kN/m <sup>2</sup> を超える	1.00	0.00 ~ 2.14	133.14	3mを超える	- ~ -	-	-	100kN/m <sup>2</sup> を超える	1.00	11.45 ~ 19.97	133.14	3mを超える	- ~ -	-	-
	それ以外	1.00	2.14 ~ 9.92	100.00	それ以外	0.00 ~ 9.92	2.62	14.03	それ以外	1.00	5.00 ~ 11.45	100.00	それ以外	5.00 ~ 19.97	2.62	14.03
8	100kN/m <sup>2</sup> を超える	1.00	0.00 ~ 0.81	112.16	3mを超える	- ~ -	-	-	100kN/m <sup>2</sup> を超える	1.00	15.25 ~ 19.05	112.16	3mを超える	- ~ -	-	-
	それ以外	1.00	0.81 ~ 8.60	100.00	それ以外	0.00 ~ 8.60	2.93	15.68	それ以外	1.00	5.00 ~ 15.25	100.00	それ以外	5.00 ~ 19.05	2.93	15.68
9	100kN/m <sup>2</sup> を超える	1.00	0.00 ~ 0.01	100.21	3mを超える	0.00 ~ 0.02	3.02	16.14	100kN/m <sup>2</sup> を超える	1.00	17.05 ~ 17.12	100.21	3mを超える	15.00 ~ 17.12	3.02	16.14
	それ以外	1.00	0.01 ~ 7.80	100.00	それ以外	0.02 ~ 7.80	3.00	16.05	それ以外	1.00	5.00 ~ 17.05	100.00	それ以外	5.00 ~ 15.00	3.00	16.05
10	100kN/m <sup>2</sup> を超える	1.00	0.00 ~ 0.67	109.93	3mを超える	- ~ -	-	-	100kN/m <sup>2</sup> を超える	1.00	13.41 ~ 15.89	109.93	3mを超える	- ~ -	-	-
	それ以外	1.00	0.67 ~ 8.45	100.00	それ以外	0.00 ~ 8.45	2.81	15.06	それ以外	1.00	5.00 ~ 13.41	100.00	それ以外	5.00 ~ 15.89	2.81	15.06
11	100kN/m <sup>2</sup> を超える	1.00	0.00 ~ 0.65	109.74	3mを超える	- ~ -	-	-	100kN/m <sup>2</sup> を超える	1.00	10.96 ~ 12.84	109.74	3mを超える	- ~ -	-	-
	それ以外	1.00	0.65 ~ 8.44	100.00	それ以外	0.00 ~ 8.44	2.34	12.53	それ以外	1.00	5.00 ~ 10.96	100.00	それ以外	5.00 ~ 12.84	2.34	12.53
12	100kN/m <sup>2</sup> を超える	-	- ~ -	-	3mを超える	- ~ -	-	-	100kN/m <sup>2</sup> を超える	-	- ~ -	-	3mを超える	- ~ -	-	-
	それ以外	1.00	0.00 ~ 7.47	95.38	それ以外	0.00 ~ 7.47	2.07	11.06	それ以外	1.00	5.00 ~ 10.01	95.38	それ以外	5.00 ~ 10.01	2.07	11.06
13	100kN/m <sup>2</sup> を超える	-	- ~ -	-	3mを超える	- ~ -	-	-	100kN/m <sup>2</sup> を超える	-	- ~ -	-	3mを超える	- ~ -	-	-
	それ以外	1.00	0.00 ~ 6.90	87.43	それ以外	0.00 ~ 6.90	2.00	10.73	それ以外	1.00	5.00 ~ 9.71	87.43	それ以外	5.00 ~ 9.71	2.00	10.73
14	100kN/m <sup>2</sup> を超える	-	- ~ -	-	3mを超える	- ~ -	-	-	100kN/m <sup>2</sup> を超える	-	- ~ -	-	3mを超える	- ~ -	-	-
	それ以外	-	- ~ -	-	それ以外	- ~ -	-	-	それ以外	-	- ~ -	-	それ以外	- ~ -	-	-
15	100kN/m <sup>2</sup> を超える	-	- ~ -	-	3mを超える	- ~ -	-	-	100kN/m <sup>2</sup> を超える	-	- ~ -	-	3mを超える	- ~ -	-	-
	それ以外	-	- ~ -	-	それ以外	- ~ -	-	-	それ以外	-	- ~ -	-	それ以外	- ~ -	-	-

## 急傾斜地の崩壊区域調査

様式3-2 建築物に作用すると想定される衝撃に関する事項(2/2)

調査年度	平成26年度
------	--------

急傾斜地の位置		箇所番号 140A1055-2				箇所名 大平町三丁目				所在地 釜石市大平町三丁目						
横断 測線 番号	急傾斜地の下端に隣接する土地								急傾斜地内							
	土石等の移動の高さと力の大きさ				土石等の堆積高さと力の大きさ				土石等の移動の高さと力の大きさ				土石等の堆積高さと力の大きさ			
	区分	高さ (m)	下端からの距離 (m)	力の大きさ (kN/m <sup>2</sup> )	区分	下端からの水平 距離(m)	高さ (m)	力の大きさ (kN/m <sup>2</sup> )	区分	高さ (m)	上端からの比高 (m)	力の大きさ (kN/m <sup>2</sup> )	区分	上端からの比高 (m)	高さ (m)	力の大きさ (kN/m <sup>2</sup> )
16	100kN/m <sup>2</sup> を超える	-	- ~ -	-	3mを超える	- ~ -	-	-	100kN/m <sup>2</sup> を超える	-	- ~ -	-	3mを超える	- ~ -	-	-
	それ以外	-	- ~ -	-	それ以外	- ~ -	-	-	それ以外	-	- ~ -	-	それ以外	- ~ -	-	-
17	100kN/m <sup>2</sup> を超える	-	- ~ -	-	3mを超える	- ~ -	-	-	100kN/m <sup>2</sup> を超える	-	- ~ -	-	3mを超える	- ~ -	-	-
	それ以外	-	- ~ -	-	それ以外	- ~ -	-	-	それ以外	-	- ~ -	-	それ以外	- ~ -	-	-
	100kN/m <sup>2</sup> を超える		~		3mを超える	~			100kN/m <sup>2</sup> を超える		~		3mを超える	~		
	それ以外		~		それ以外	~			それ以外		~		それ以外	~		
	100kN/m <sup>2</sup> を超える		~		3mを超える	~			100kN/m <sup>2</sup> を超える		~		3mを超える	~		
	それ以外		~		それ以外	~			それ以外		~		それ以外	~		
	100kN/m <sup>2</sup> を超える		~		3mを超える	~			100kN/m <sup>2</sup> を超える		~		3mを超える	~		
