


土砂災害防止に関する基礎調査(急傾斜地の崩壊)

表紙 概況、位置図

自然現象の種類	急傾斜地の崩壊
箇所番号	140A1057
箇所名	大平町三丁目-2
所在地	釜石市大平町三丁目
調査機関	釜石地方振興局

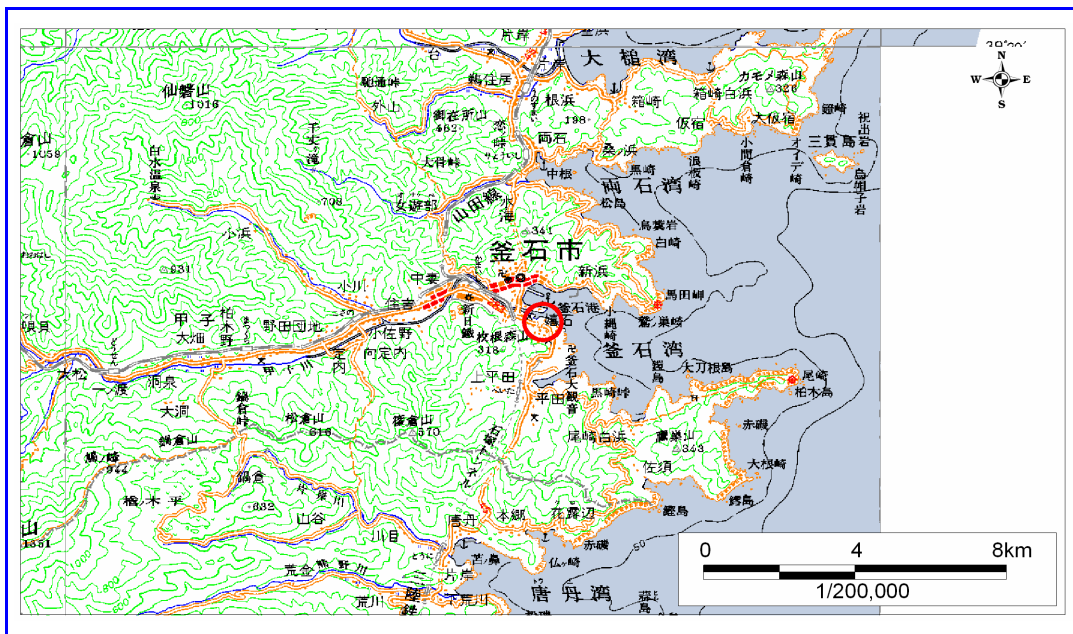

概況図 (S=1:200,000)



位置図 (S=1:25,000)



岩手県

様式3-1
危害のおそれのある
土地等の設定図



凡例

- 上端
- ▲ 下端
- 著しい危害のおそれのある土地の区域
- 危害のおそれのある土地の区域
- 土石等の堆積高が3mを超える範囲
- 土石等の移動の力が100kN/m²を超える範囲
- 横断測線

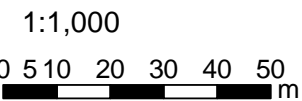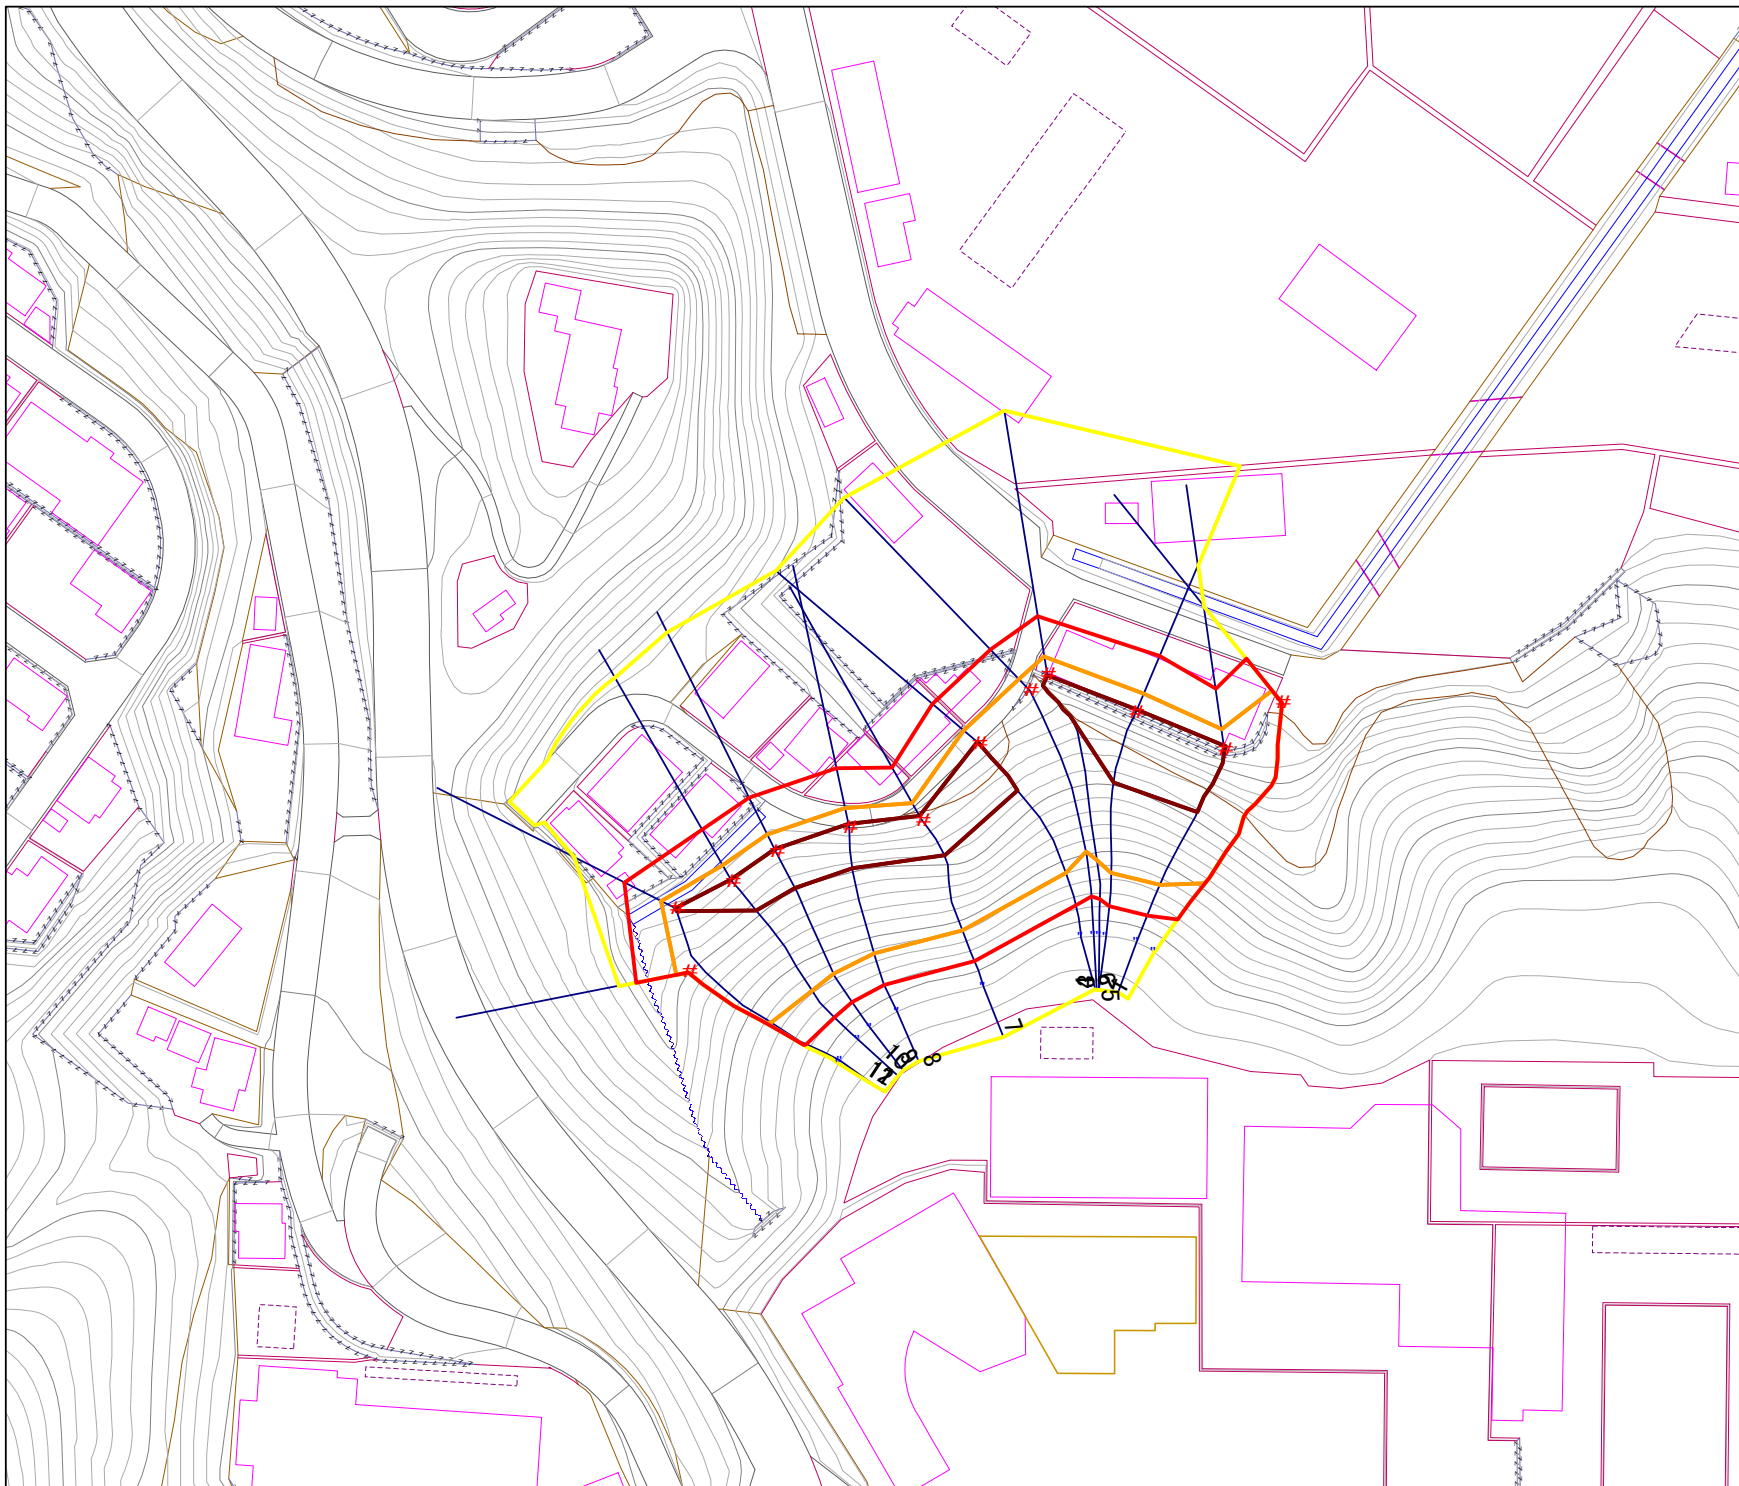

急傾斜地の崩壊区域調査

様式3-2 建築物に作用すると想定される衝撃に関する事項 (1/1)

調査年度 平成15年度

急傾斜地の位置		140A1057				箇所名				大平町三丁目-2		所在地		釜石市大平町三丁目			
横断 測線 番号	急傾斜地の下端に隣接する土地								急傾斜地内								
	土石等の移動の高さと力の大きさ				土砂等の堆積高さと力の大きさ				土石等の移動の高さと力の大きさ				土砂等の堆積高さと力の大きさ				
	区分	高さ (m)	下端からの距離 (m)	力の大きさ (kN/m ²)	区分	下端からの水平 距離(m)	高さ (m)	力の大きさ (kN/m ²)	区分	高さ (m)	上端からの比高 (m)	力の大きさ (kN/m ²)	区分	上端からの比高 (m)	高さ (m)	力の大きさ (kN/m ²)	
1	100kN/m ² を超える	1.00	0.00 ~ 2.87	145.48	3mを超える	- ~ -	-	-	100kN/m ² を超える	1.00	11.00 ~ 35.86	145.48	3mを超える	- ~ -	-	-	
	それ以外	1.00	2.87 ~ 10.66	100.00	それ以外	0.00 ~ 10.66	2.96	15.84	それ以外	1.00	5.00 ~ 11.00	100.00	それ以外	5.00 ~ 35.86	2.96	15.84	
2	100kN/m ² を超える	1.00	0.00 ~ 3.68	159.65	3mを超える	0.00 ~ 0.70	3.41	18.27	100kN/m ² を超える	1.00	11.09 ~ 36.90	159.65	3mを超える	25.00 ~ 36.90	3.41	18.27	
	それ以外	1.00	3.68 ~ 11.46	100.00	それ以外	0.70 ~ 11.46	3.00	16.05	それ以外	1.00	5.00 ~ 11.09	100.00	それ以外	5.00 ~ 25.00	3.00	16.05	
3	100kN/m ² を超える	1.00	0.00 ~ 3.69	159.89	3mを超える	0.00 ~ 0.56	3.31	17.74	100kN/m ² を超える	1.00	10.75 ~ 36.90	159.89	3mを超える	25.00 ~ 36.90	3.31	17.74	
	それ以外	1.00	3.69 ~ 11.48	100.00	それ以外	0.56 ~ 11.48	3.00	16.05	それ以外	1.00	5.00 ~ 10.75	100.00	それ以外	5.00 ~ 25.00	3.00	16.05	
4	100kN/m ² を超える	1.00	0.00 ~ 3.26	152.28	3mを超える	0.00 ~ 0.12	3.06	16.37	100kN/m ² を超える	1.00	10.64 ~ 36.90	152.28	3mを超える	30.00 ~ 36.90	3.06	16.37	
	それ以外	1.00	3.26 ~ 11.05	100.00	それ以外	0.12 ~ 11.05	3.00	16.05	それ以外	1.00	5.00 ~ 10.64	100.00	それ以外	5.00 ~ 30.00	3.00	16.05	
5	100kN/m ² を超える	1.00	0.00 ~ 2.74	143.19	3mを超える	- ~ -	-	-	100kN/m ² を超える	1.00	11.01 ~ 31.74	143.19	3mを超える	- ~ -	-	-	
	それ以外	1.00	2.74 ~ 10.52	100.00	それ以外	0.00 ~ 10.52	2.96	15.83	それ以外	1.00	5.00 ~ 11.01	100.00	それ以外	5.00 ~ 31.74	2.96	15.83	
6	100kN/m ² を超える	1.00	0.00 ~ 3.55	157.31	3mを超える	0.00 ~ 0.44	3.24	17.34	100kN/m ² を超える	1.00	10.59 ~ 34.33	157.31	3mを超える	25.00 ~ 34.33	3.24	17.34	
	それ以外	1.00	3.55 ~ 11.33	100.00	それ以外	0.44 ~ 11.33	3.00	16.05	それ以外	1.00	5.00 ~ 10.59	100.00	それ以外	5.00 ~ 25.00	3.00	16.05	
7	100kN/m ² を超える	1.00	0.00 ~ 3.43	155.16	3mを超える	0.00 ~ 0.78	3.47	18.59	100kN/m ² を超える	1.00	11.38 ~ 32.63	155.16	3mを超える	25.00 ~ 32.63	3.47	18.59	
	それ以外	1.00	3.43 ~ 11.21	100.00	それ以外	0.78 ~ 11.21	3.00	16.05	それ以外	1.00	5.00 ~ 11.38	100.00	それ以外	5.00 ~ 25.00	3.00	16.05	
8	100kN/m ² を超える	1.00	0.00 ~ 3.46	155.80	3mを超える	0.00 ~ 0.60	3.34	17.88	100kN/m ² を超える	1.00	10.83 ~ 31.67	155.80	3mを超える	25.00 ~ 31.67	3.34	17.88	
	それ以外	1.00	3.46 ~ 11.25	100.00	それ以外	0.60 ~ 11.25	3.00	16.05	それ以外	1.00	5.00 ~ 10.83	100.00	それ以外	5.00 ~ 25.00	3.00	16.05	
9	100kN/m ² を超える	1.00	0.00 ~ 3.43	155.13	3mを超える	0.00 ~ 0.48	3.26	17.47	100kN/m ² を超える	1.00	10.63 ~ 31.30	155.13	3mを超える	25.00 ~ 31.30	3.26	17.47	
	それ以外	1.00	3.43 ~ 11.21	100.00	それ以外	0.48 ~ 11.21	3.00	16.05	それ以外	1.00	5.00 ~ 10.63	100.00	それ以外	5.00 ~ 25.00	3.00	16.05	
10	100kN/m ² を超える	1.00	0.00 ~ 3.34	153.70	3mを超える	0.00 ~ 0.40	3.22	17.21	100kN/m ² を超える	1.00	10.56 ~ 30.58	153.70	3mを超える	25.00 ~ 30.58	3.22	17.21	
	それ以外	1.00	3.34 ~ 11.13	100.00	それ以外	0.40 ~ 11.13	3.00	16.05	それ以外	1.00	5.00 ~ 10.56	100.00	それ以外	5.00 ~ 25.00	3.00	16.05	
11	100kN/m ² を超える	1.00	0.00 ~ 2.89	145.84	3mを超える	0.00 ~ 0.03	3.01	16.13	100kN/m ² を超える	1.00	10.76 ~ 30.30	145.84	3mを超える	30.00 ~ 30.30	3.01	16.13	
	それ以外	1.00	2.89 ~ 10.68	100.00	それ以外	0.03 ~ 10.68	3.00	16.05	それ以外	1.00	5.00 ~ 10.76	100.00	それ以外	5.00 ~ 30.00	3.00	16.05	
12	100kN/m ² を超える	1.00	0.00 ~ 2.18	133.92	3mを超える	- ~ -	-	-	100kN/m ² を超える	1.00	10.94 ~ 22.12	133.92	3mを超える	- ~ -	-	-	
	それ以外	1.00	2.18 ~ 9.97	100.00	それ以外	0.00 ~ 9.97	2.55	13.63	それ以外	1.00	5.00 ~ 10.94	100.00	それ以外	5.00 ~ 22.12	2.55	13.63	
	100kN/m ² を超える		~		3mを超える	~			100kN/m ² を超える		~		3mを超える	~			
	それ以外		~		それ以外	~			それ以外		~		それ以外	~			
	100kN/m ² を超える		~		3mを超える	~			100kN/m ² を超える		~		3mを超える	~			
	それ以外		~		それ以外	~			それ以外		~		それ以外	~			
	100kN/m ² を超える		~		3mを超える	~			100kN/m ² を超える		~		3mを超える	~			
	それ以外		~		それ以外	~			それ以外		~		それ以外	~			