
土砂災害防止に関する基礎調査(急傾斜地の崩壊)

表紙 概況、位置図

自然		えの利	重類	急傾斜地の崩壊
箇	所	番	号	140B1018
箇	所		名	桑ノ浜-9
所	在		地	釜石市箱崎町桑ノ浜
調	査	機	関	釜石地方振興局

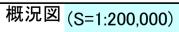






位置図 (S=1:25,000)

岩手県

急傾斜地の崩壊区域調書

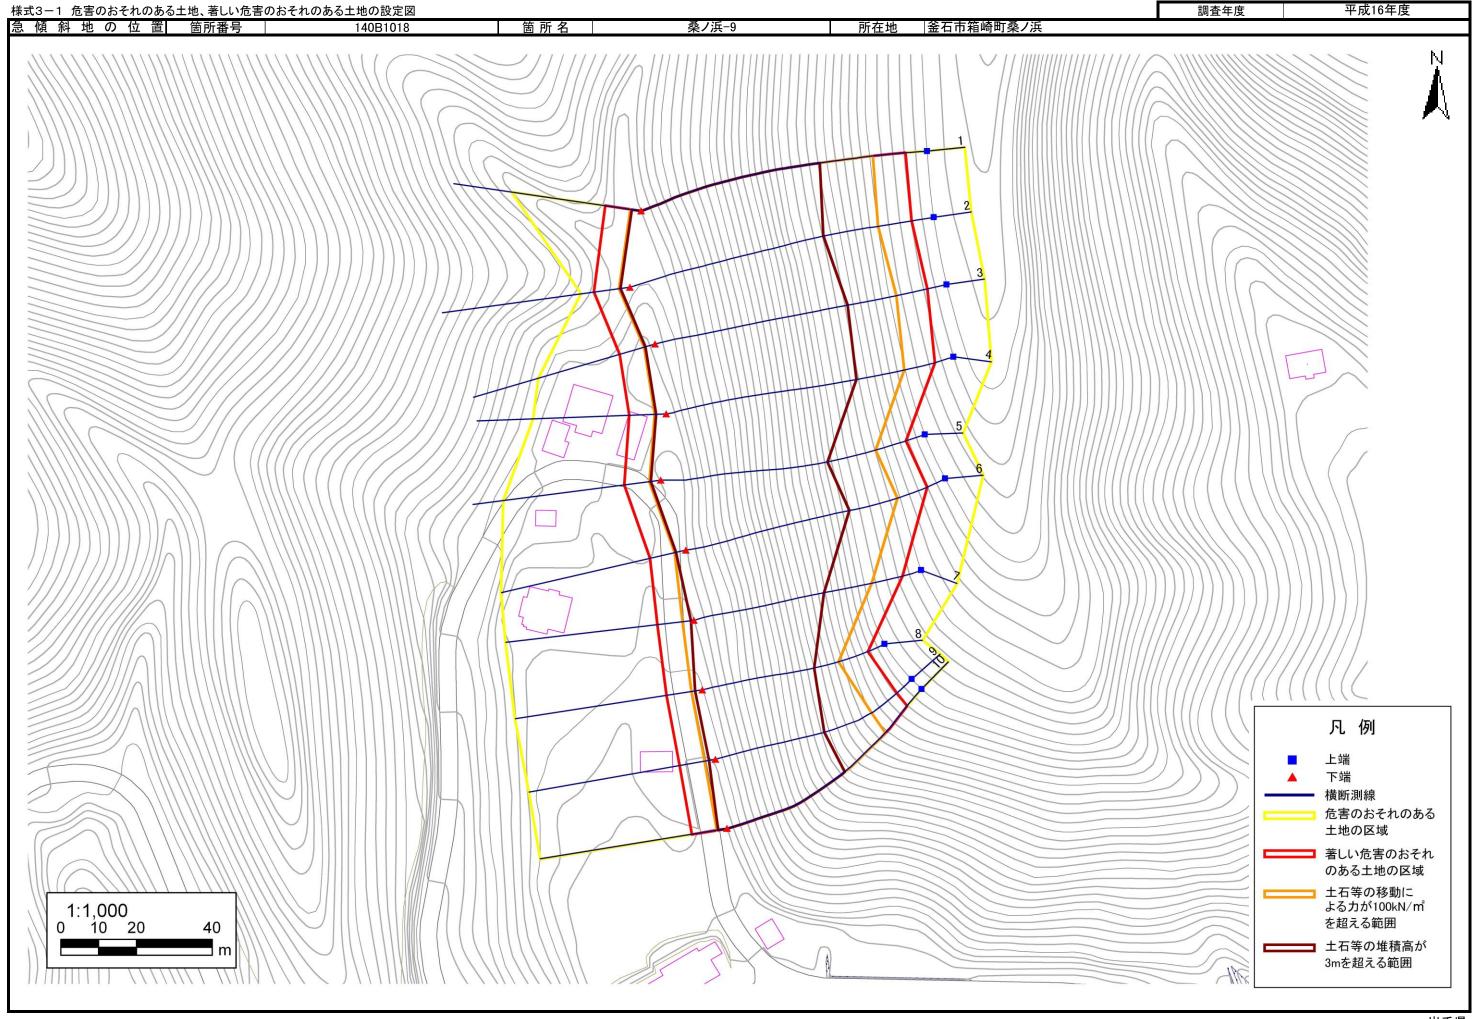

急傾斜地の崩壊区域調書

様式3-2 建築物に作用すると想定される衝撃に関する事項(1/1)

調杳年度 平成16年度 急傾斜地の位置 箇所番号 140B1018 筃所名 桑ノ浜-9 所在地 |釜石市箱崎町桑ノ浜 急傾斜地の下端に隣接する土地 急傾斜地内 横断 土石等の移動の高さと力の大きさ 土石等の堆積高さと力の大きさ 土石等の移動の高さと力の大きさ 土石等の堆積高さと力の大きさ 測線 下端からの距離し力の大きさ 下端からの水平 ち高 カの大きさ 上端からの比高 力の大きさ 上端からの比高 ち高 力の大きさ 番号 区 分 区 分 区分 区 分 (kN/m^2) 距離(m) (m) (m) (kN/m²) (m) (m) (kN/m^2) (m) (kN/m²) (m) (m) 100kN/me超える 1.00 0.00 ~ 2.91 152.22 3mを超える 0.00 ~ 2.52 4.26 18.76 100kN/㎡を超える 1.00 12.63 ~ 68.00 152.22 3mを超える 25.00 ~ 68.00 4.26 18.76 それ.以外 1.00 2.91 ~ それ以外 2.52 ~ 3 00 それ以外 1 00 5.00 ~ 12.63 100.00 それ以外 5.00 ~ 25.00 3 00 13.20 9.59 100.00 9.59 13 20 1.00 0.00 ~ 2.83 150.67 3mを超える 0.00 ~ 2.44 4.20 18.46 100kN/㎡を超える 1.00 12.60 ~ 69.60 150.67 3mを超える 25.00 ~ 69.60 4.20 18.46 100kN/mを超える 13.20 それ以外 1.00 2.83 ~ 9.51 100.00 それ以外 2.44 ~ 9.51 3.00 13.20 それ以外 1.00 5.00 ~ 12.60 100.00 それ以外 5.00 ~ 25.00 3.00 100kN/mを超える 1.00 0.00 ~ 3.00 153.94 3mを超える 0.00 ~ 2.63 4.37 19.24 100kN/mを超える 1.00 12.81 ~ 73.23 153.94 3mを超える 25.00 ~ 73.23 4.37 19.24 3 1.00 3.00 ~ 3.00 5.00 ~ 3.00 13.20 9.68 100.00 2.63 ~ 9.68 13.20 1.00 12.81 100.00 5.00 ~ 25.00 それ.以外 それ以外 それ.以外 それ.以外 100 000 ~ 25 00 ~ 100kN/㎡を超える 3 0 1 154 11 3mを超える 0.00 ~ 2 66 4.40 1935 100kN/㎡を超える 1 00 12.88 ~ 73.10 154.11 3mを超える 73 10 4 40 19.35 それ以外 1.00 3.01 ~ 9.69 100.00 それ以外 2.66 ~ 9.69 3.00 13.20 それ以外 1.00 5.00 ~ 12.88 100.00 それ以外 5.00 ~ 25.00 3.00 13.20 100kN/㎡を超える 1.00 0.00 ~ 2.98 153.61 3mを超える 0.00 ~ 2.63 4.37 19.23 100kN/mを超える 1.00 12.81 ~ 66.10 153.61 3mを超える 25.00 ~ 66.10 4.37 19.23 13 20 100 298 ~ 967 それ以外 263 ~ 9 67 3 00 1 00 5 00 ~ 1281 $500 \sim 2500$ それ.以外 100 00 13 20 それ、以外 100.00 それ以外 3 00 100kN/mを超える 1.00 0.00 ~ 2.98 153.62 3mを超える 0.00 ~ 2.63 4.37 19.22 100kN/㎡を超える 1.00 12.80 ~ 66.26 153.62 3mを超える 25.00 ~ 66.26 4.37 19.22 それ以外 1.00 2.98 ~ 9.67 9.67 3.00 13.20 1.00 5.00 ~ 12.80 100.00 3.00 13.20 100.00 それ以外 2.63 ~ それ以外 それ以外 5.00 ~ 25.00 1.00 0.00 ~ 25.00 ~ 100kN/㎡を超える 2.96 153.10 3mを超える 0.00 ~ 0.73 3.43 15.11 100kN/meを超える 1.00 12.87 ~ 58.00 153.10 3mを超える 58.00 3.43 15.11 それ以外 それ以外 1.00 2.96 ~ 9.64 100 00 0.73 ~ 9.64 3.00 13.20 それ以外 1 00 5.00 ~ 12.87 100.00 それ以外 $5.00 \sim 25.00$ 3.00 13.20 100kN/me超える 1.00 0.00 ~ 2.87 151.53 3mを超える 0.00 ~ 1.89 4.09 18.00 100kN/㎡を超える 1.00 13.30 ~ 50.16 151.53 3mを超える 20.00 ~ 50.16 4.09 18.00 8 1.00 2.87 ~ 3 00 5.00 ~ 13.30 13.20 それ.以外 9.56 100 00 それ以外 1.89 ~ 9.56 13 20 それ以外 1 00 100.00 それ以外 5.00 ~ 20.00 3 00 100kN/mを超える 1.00 0.00 ~ 2.88 151.63 3mを超える 0.00 ~ 1.69 3.92 17.23 100kN/㎡を超える 1.00 12.71 ~ 51.72 151.63 3mを超える 25.00 ~ 51.72 3.92 17.23 それ以外 1.00 2.88 ~ 9.56 9.56 3.00 1.00 3.00 13.20 100.00 それ以外 1.69 ~ 13.20 それ以外 5.00 ~ 12.7 100.00 それ以外 5.00 ~ 25.00 100kN/㎡を超える 1.00 0.00 ~ 2.73 3mを超える 0.00 ~ 4.17 100kN/meを超える 1.00 12.61 ~ 53.83 148.77 3mを超える 25.00 ~ 53.83 18.33 148.77 2.40 18.33 4.17 それ以外 1.00 2.73 ~ 9.42 100.00 それ以外 2.40 ~ 9.42 3.00 13.20 それ以外 1.00 5.00 ~ 12.61 100.00 それ以外 $5.00 \sim 25.00$ 3.00 13.20 100kN/㎡を超える 3mを超える 100kN/㎡を超える 3mを超える ~ ~ ~ それ以外 それ以外 それ以外 それ以外 \sim \sim \sim 100kN/mを超える 3mを超える 100kN/mを超える 3mを超える \sim \sim \sim それ以外 それ以外 それ以外 それ以外 ~ ~ ~ 100kN/mを超える 3mを超える 100kN/mを超える 3mを超える ~ \sim \sim それ以外 それ以外 それ以外 それ以外 ~ ~ ~ 3mを超える 100kN/㎡を超える 100kN/㎡を超える 3mを超える それ以外 それ以外 それ以外 それ以外 \sim \sim \sim 100kN/㎡を超える 3mを超える 100kN/mを超える 3mを超える \sim \sim \sim ~ それ以外 それ以外 それ以外 それ以外

岩手県