



土砂災害防止に関する基礎調査(急傾斜地の崩壊)

表紙 概況、位置図

自然現象の種類	急傾斜地の崩壊
箇所番号	150A0504
箇所名	佐須町
所在地	釜石市平田
調査機関	沿岸広域振興局 土木部

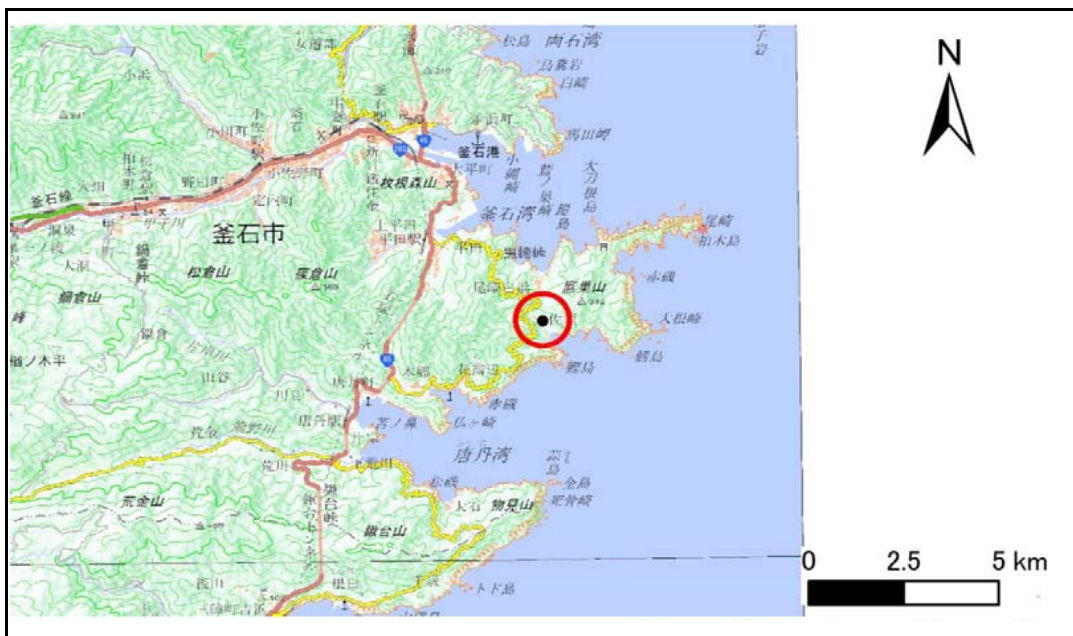

位置図(S=1:200,000)

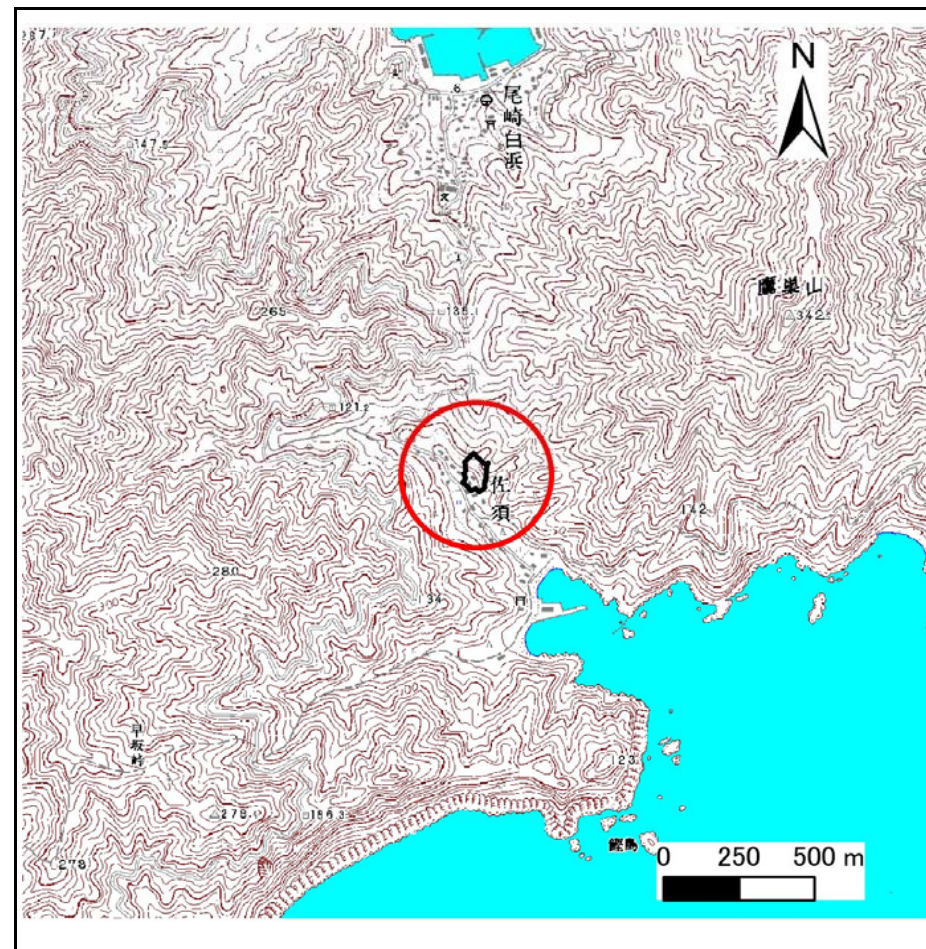

概況図(S=1:25,000)


国土地理院の数値地図20000(地図画像)『一関』及び数値地図25000(地図画像)『陸中平田』を掲載

急傾斜地の崩壊区域調書

様式3-1 危害のおそれのある土地、著しい危害のおそれのある土地の設定図

調査年度 平成28年度

急傾斜地の位置 箇所番号 150A0504 箇所名 佐須町 所在地 釜石市平田

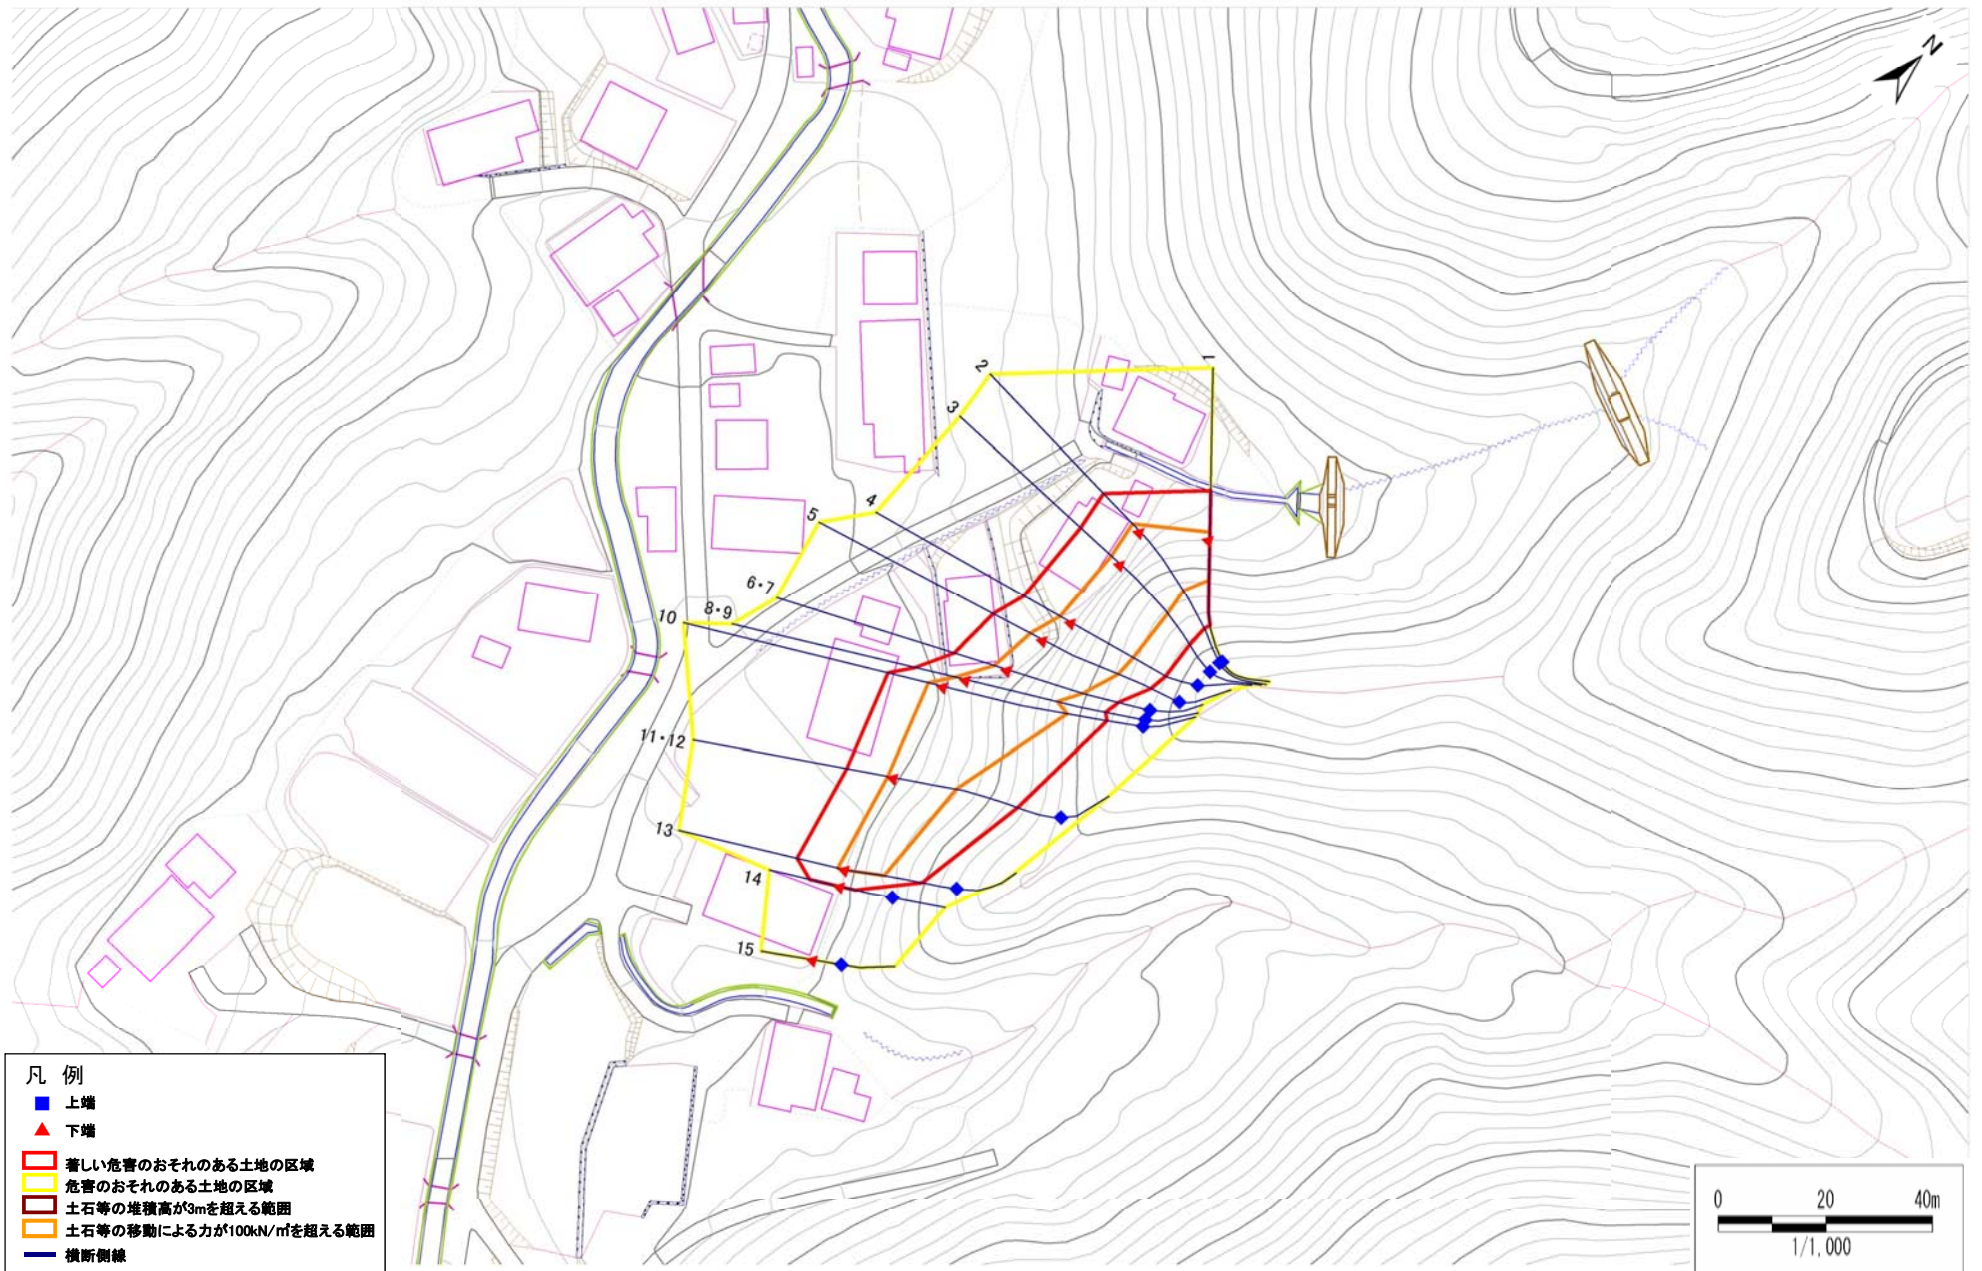

急傾斜地の崩壊区域調書

様式3-2 建築物に作用すると想定される衝撃に関する事項(1/1)

調査年度

平成28年度

急傾斜地の位置		箇所番号			箇所名			所在地								
		150A0504			佐須町			釜石市平田								
横断 測線 番号	急傾斜地の下端に隣接する土地								急傾斜地内							
	土石等の移動の高さと力の大きさ				土石等の堆積高さと力の大きさ				土石等の移動の高さと力の大きさ				土石等の堆積高さと力の大きさ			
	区分	高さ (m)	下端からの距離 (m)	力の大きさ (kN/m ²)	区分	下端からの水平 距離(m)	高さ (m)	力の大きさ (kN/m ²)	区分	高さ (m)	上端からの比高 (m)	力の大きさ (kN/m ²)	区分	上端からの比高 (m)	高さ (m)	力の大きさ (kN/m ²)
1	100kN/m ² を超える	1.00	0.00 ~ 1.39	121.10	3mを超える	— ~ —	—	—	100kN/m ² を超える	1.00	10.81 ~ 16.00	121.10	3mを超える	— ~ —	—	—
	それ以外	1.00	1.39 ~ 9.17	100.00	それ以外	0.00 ~ 9.17	2.25	12.08	それ以外	1.00	5.00 ~ 10.81	100.00	それ以外	5.00 ~ 16.00	2.25	12.08
2	100kN/m ² を超える	1.00	0.00 ~ 2.15	133.41	3mを超える	— ~ —	—	—	100kN/m ² を超える	1.00	10.70 ~ 20.30	133.41	3mを超える	— ~ —	—	—
	それ以外	1.00	2.15 ~ 9.94	100.00	それ以外	0.00 ~ 9.94	2.60	13.93	それ以外	1.00	5.00 ~ 10.70	100.00	それ以外	5.00 ~ 20.30	2.60	13.93
3	100kN/m ² を超える	1.00	0.00 ~ 2.37	137.06	3mを超える	— ~ —	—	—	100kN/m ² を超える	1.00	10.53 ~ 20.39	137.06	3mを超える	— ~ —	—	—
	それ以外	1.00	2.37 ~ 10.16	100.00	それ以外	0.00 ~ 10.16	2.71	14.53	それ以外	1.00	5.00 ~ 10.53	100.00	それ以外	5.00 ~ 20.39	2.71	14.53
4	100kN/m ² を超える	1.00	0.00 ~ 2.48	138.81	3mを超える	— ~ —	—	—	100kN/m ² を超える	1.00	10.54 ~ 21.00	138.81	3mを超える	— ~ —	—	—
	それ以外	1.00	2.48 ~ 10.26	100.00	それ以外	0.00 ~ 10.26	2.74	14.66	それ以外	1.00	5.00 ~ 10.54	100.00	それ以外	5.00 ~ 21.00	2.74	14.66
5	100kN/m ² を超える	1.00	0.00 ~ 2.84	144.86	3mを超える	— ~ —	—	—	100kN/m ² を超える	1.00	10.69 ~ 23.70	144.86	3mを超える	— ~ —	—	—
	それ以外	1.00	2.84 ~ 10.62	100.00	それ以外	0.00 ~ 10.62	2.82	15.10	それ以外	1.00	5.00 ~ 10.69	100.00	それ以外	5.00 ~ 23.70	2.82	15.10
6	100kN/m ² を超える	1.00	0.00 ~ 2.70	142.58	3mを超える	— ~ —	—	—	100kN/m ² を超える	1.00	10.58 ~ 22.60	142.58	3mを超える	— ~ —	—	—
	それ以外	1.00	2.70 ~ 10.49	100.00	それ以外	0.00 ~ 10.49	2.78	14.85	それ以外	1.00	5.00 ~ 10.58	100.00	それ以外	5.00 ~ 22.60	2.78	14.85
7	100kN/m ² を超える	1.00	0.00 ~ 2.70	142.58	3mを超える	— ~ —	—	—	100kN/m ² を超える	1.00	10.58 ~ 22.60	142.58	3mを超える	— ~ —	—	—
	それ以外	1.00	2.70 ~ 10.49	100.00	それ以外	0.00 ~ 10.49	2.78	14.85	それ以外	1.00	5.00 ~ 10.58	100.00	それ以外	5.00 ~ 22.60	2.78	14.85
8	100kN/m ² を超える	1.00	0.00 ~ 2.15	133.41	3mを超える	— ~ —	—	—	100kN/m ² を超える	1.00	11.05 ~ 22.50	133.41	3mを超える	— ~ —	—	—
	それ以外	1.00	2.15 ~ 9.94	100.00	それ以外	0.00 ~ 9.94	2.52	13.54	それ以外	1.00	5.00 ~ 11.05	100.00	それ以外	5.00 ~ 22.50	2.52	13.54
9	100kN/m ² を超える	1.00	0.00 ~ 2.15	133.41	3mを超える	— ~ —	—	—	100kN/m ² を超える	1.00	11.05 ~ 22.50	133.41	3mを超える	— ~ —	—	—
	それ以外	1.00	2.15 ~ 9.94	100.00	それ以外	0.00 ~ 9.94	2.52	13.54	それ以外	1.00	5.00 ~ 11.05	100.00	それ以外	5.00 ~ 22.50	2.52	13.54
10	100kN/m ² を超える	1.00	0.00 ~ 2.99	147.43	3mを超える	— ~ —	—	—	100kN/m ² を超える	1.00	10.57 ~ 27.90	147.43	3mを超える	— ~ —	—	—
	それ以外	1.00	2.99 ~ 10.77	100.00	それ以外	0.00 ~ 10.77	2.99	15.99	それ以外	1.00	5.00 ~ 10.57	100.00	それ以外	5.00 ~ 27.90	2.99	15.99
11	100kN/m ² を超える	1.00	0.00 ~ 1.29	119.51	3mを超える	— ~ —	—	—	100kN/m ² を超える	1.00	12.12 ~ 19.10	119.51	3mを超える	— ~ —	—	—
	それ以外	1.00	1.29 ~ 9.07	100.00	それ以外	0.00 ~ 9.07	2.13	11.38	それ以外	1.00	5.00 ~ 12.12	100.00	それ以外	5.00 ~ 19.10	2.13	11.38
12	100kN/m ² を超える	1.00	0.00 ~ 1.29	119.51	3mを超える	— ~ —	—	—	100kN/m ² を超える	1.00	12.12 ~ 19.10	119.51	3mを超える	— ~ —	—	—
	それ以外	1.00	1.29 ~ 9.07	100.00	それ以外	0.00 ~ 9.07	2.13	11.38	それ以外	1.00	5.00 ~ 12.12	100.00	それ以外	5.00 ~ 19.10	2.13	11.38
13	100kN/m ² を超える	1.00	0.00 ~ 1.59	124.25	3mを超える	— ~ —	—	—	100kN/m ² を超える	1.00	10.53 ~ 16.00	124.25	3mを超える	— ~ —	—	—
	それ以外	1.00	1.59 ~ 9.36	100.00	それ以外	0.00 ~ 9.36	2.17	11.63	それ以外	1.00	5.00 ~ 10.53	100.00	それ以外	5.00 ~ 16.00	2.17	11.63
14	100kN/m ² を超える	—	— ~ —	—	3mを超える	— ~ —	—	—	100kN/m ² を超える	—	— ~ —	—	3mを超える	— ~ —	—	—
	それ以外	1.00	0.00 ~ 6.03	75.53	それ以外	0.00 ~ 0.00	1.70	9.11	それ以外	1.00	5.00 ~ 6.90	75.53	それ以外	5.00 ~ 6.90	1.70	9.11
15	100kN/m ² を超える	—	— ~ —	—	3mを超える	— ~ —	—	—	100kN/m ² を超える	—	— ~ —	—	3mを超える	— ~ —	—	—
	それ以外	—	— ~ —	—	それ以外	— ~ —	—	—	それ以外	—	— ~ —	—	それ以外	— ~ —	—	—