# 土砂災害防止に関する基礎調査(急傾斜地の崩壊)

表紙　概況、位置図

| | |
|---|---|
| 自然現象の種類 | 急傾斜地の崩壊 |
| 箇所番号 | 150B1002 |
| 箇所名 | 上平田-19 |
| 所在地 | 釜石市平田上平田 |
| 調査機関 | 釜石地方振興局 |

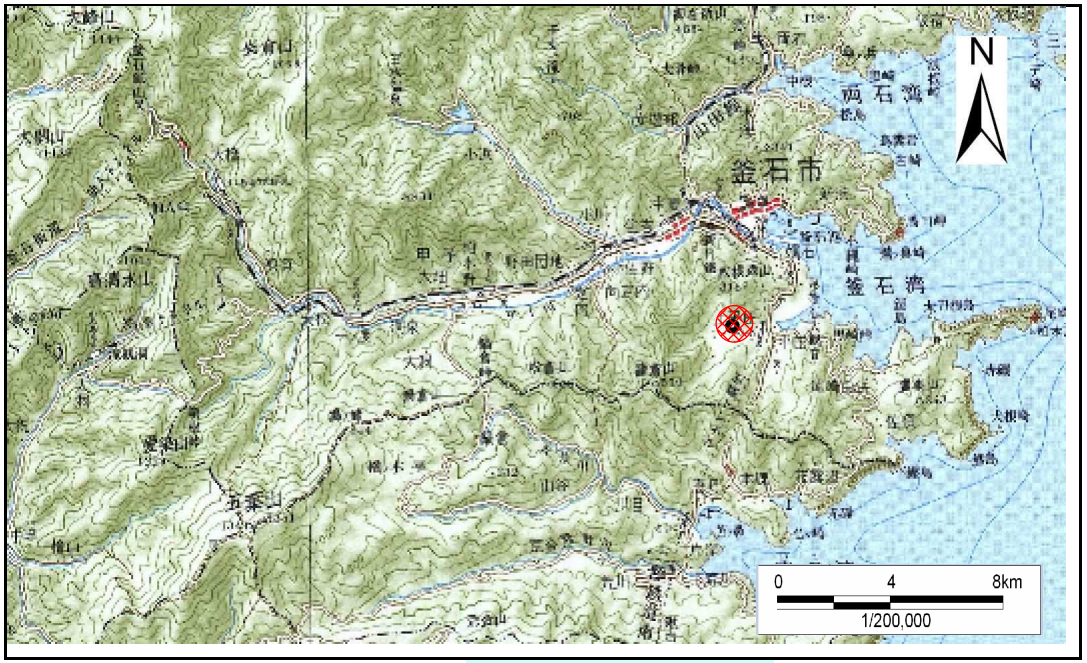


概況図 (S=1:200,000)

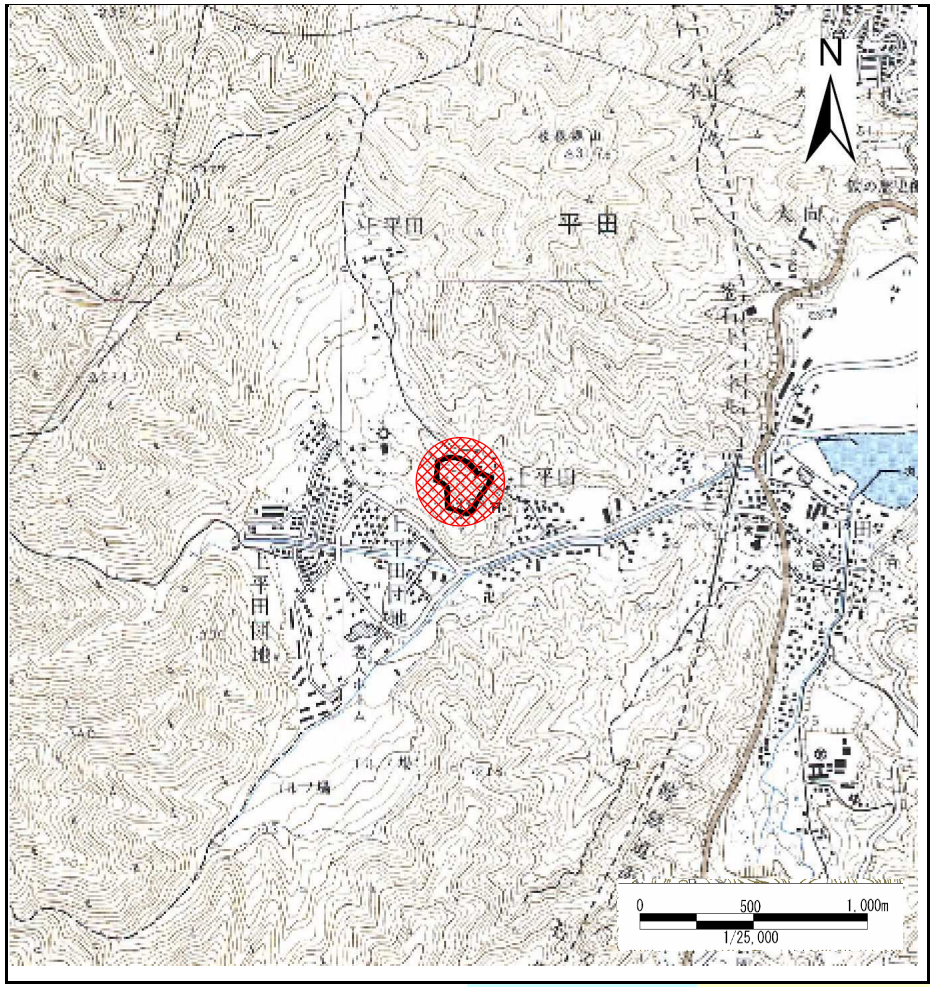


位置図 (S=1:25,000)

岩手県

# 急傾斜地の崩壊区域調書

様式3－1　危害のおそれのある土地、著しい危害のおそれのある土地の設定図

| 調査年度 | 平成16年度 |
|---|---|

| 急傾斜地の位置 | 箇所番号 | 150B1002 | 箇所名 | 上平田-19 | 所在地 | 釜石市平田上平田 |
|---|---|---|---|---|---|---|

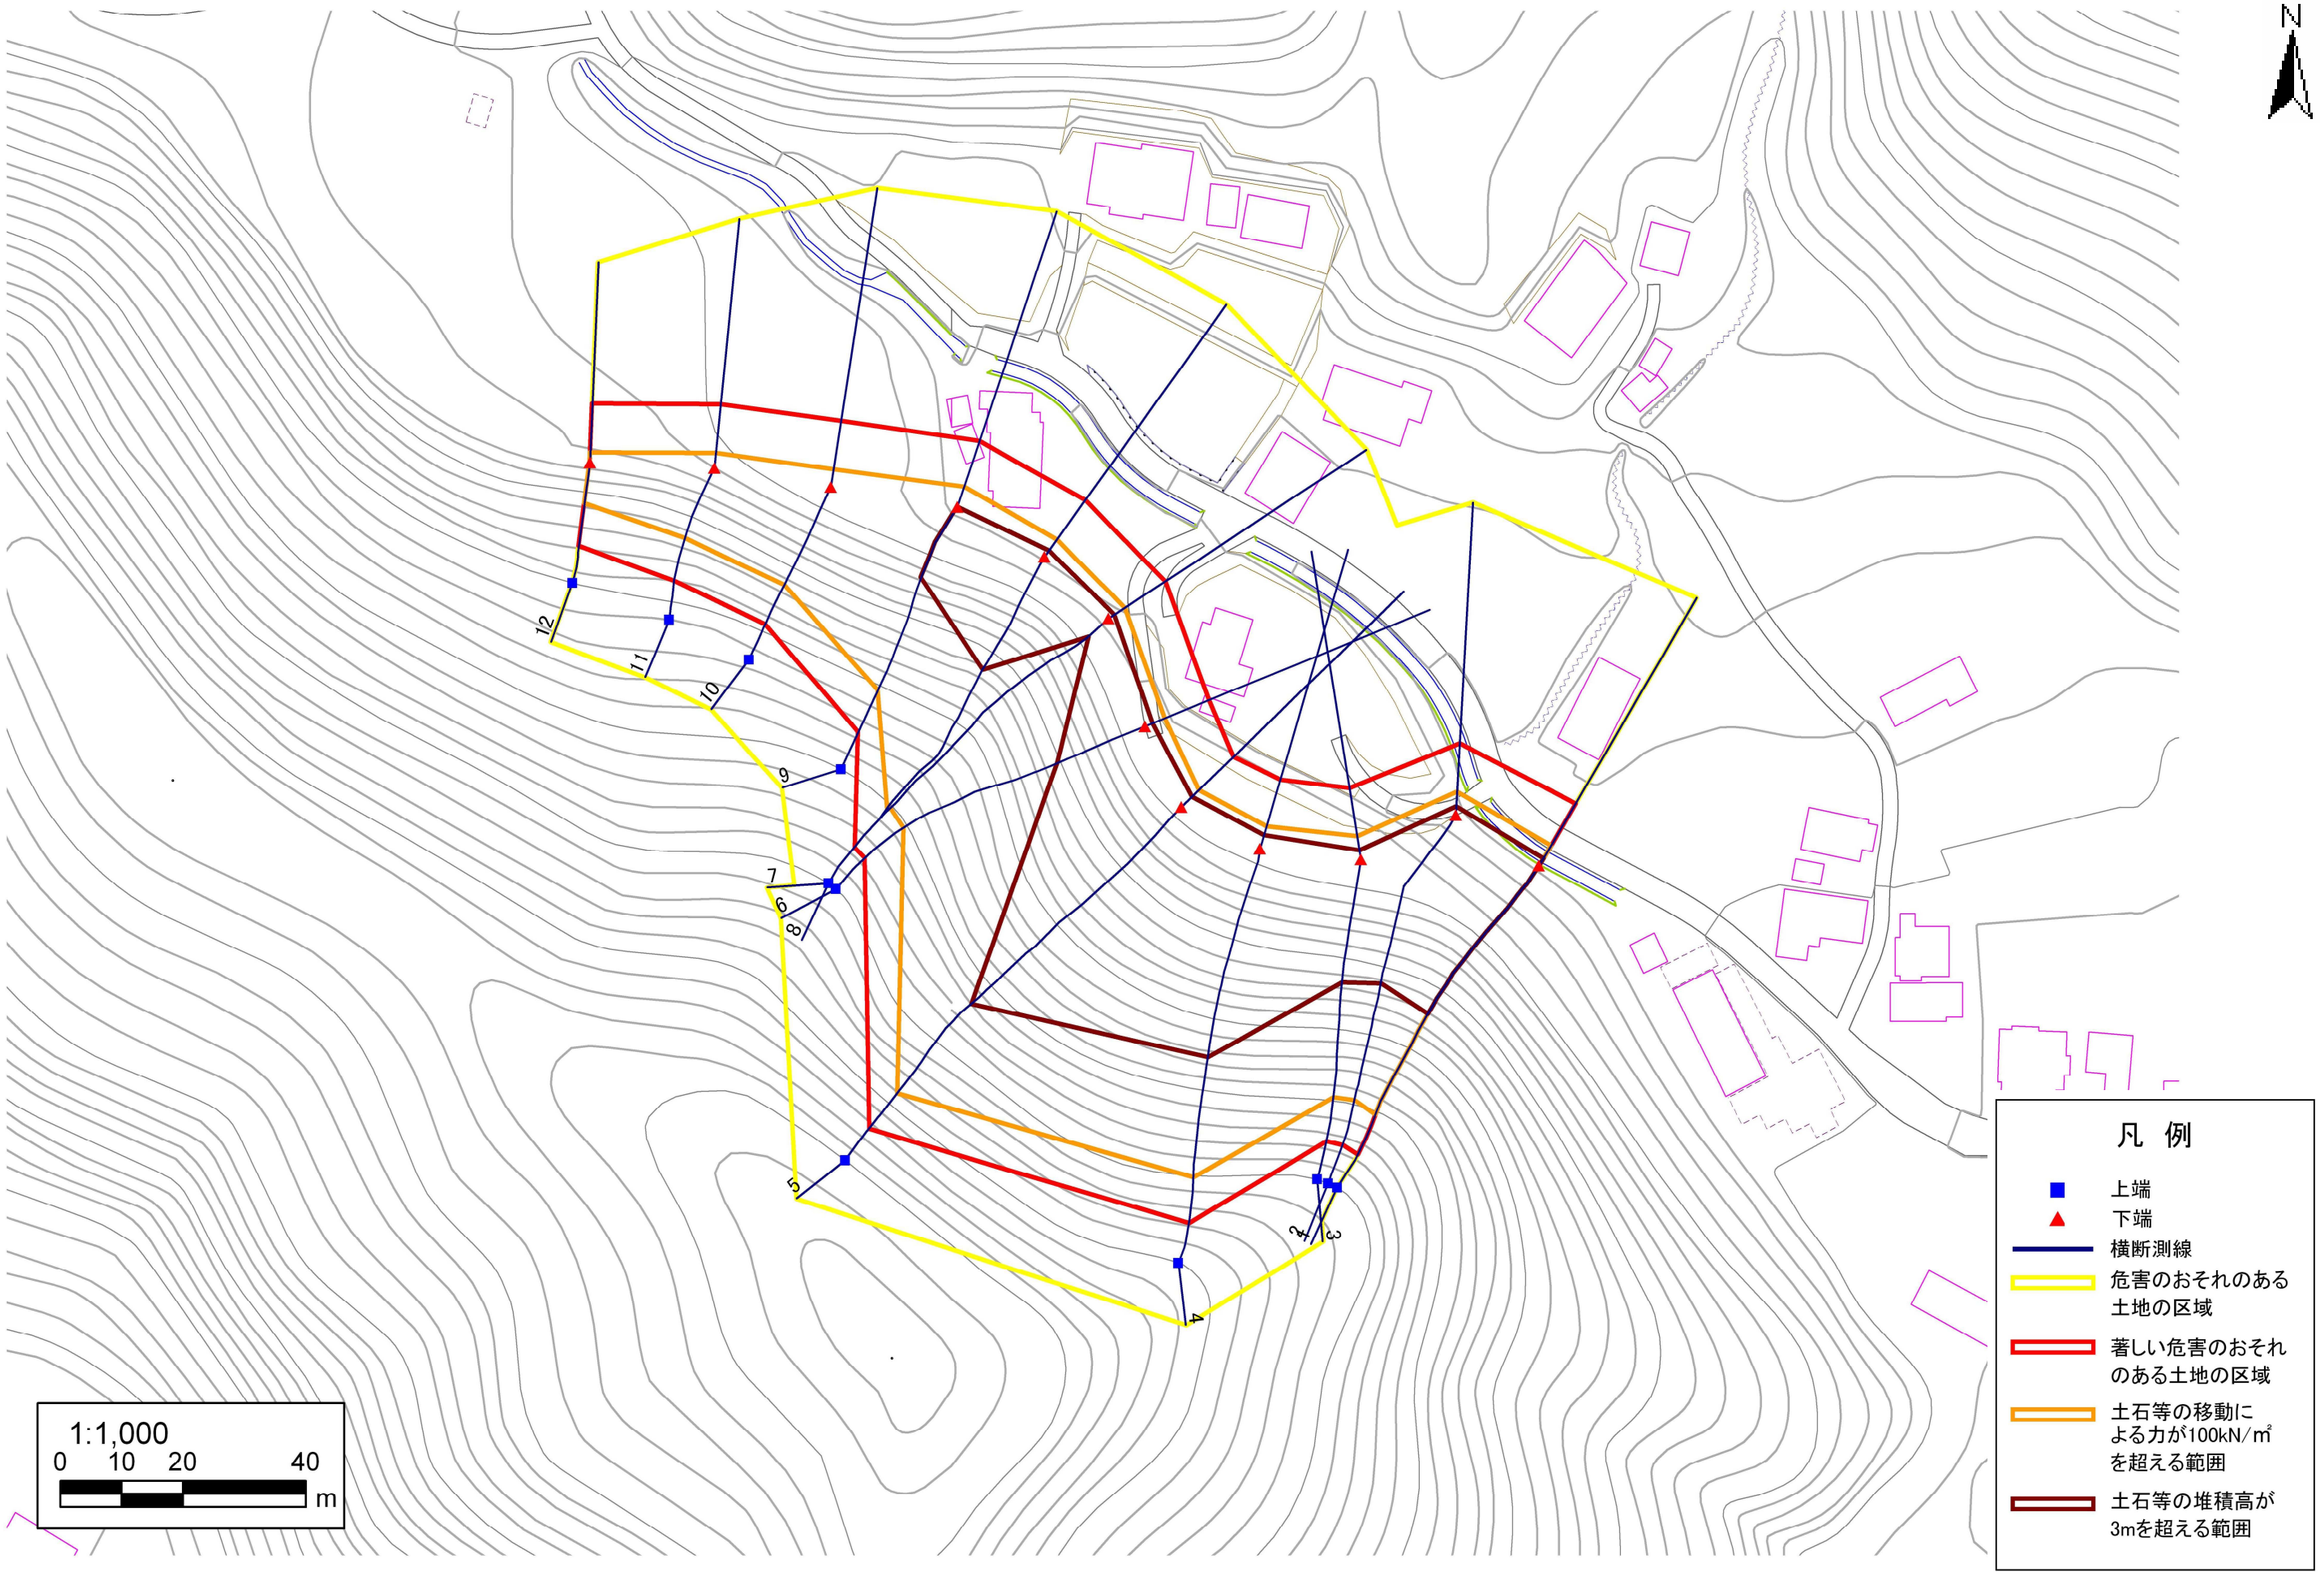


岩手県

# 急傾斜地の崩壊区域調書

様式３－２ 建築物に作用すると想定される衝撃に関する事項 (1/1)

| 調査年度 | 平成16年度 |
|---|---|

| 急傾斜地の位置 | 箇所番号 | 150B1002 | 箇所名 | 上平田-19 | 所在地 | 釜石市平田上平田 |
|---|---|---|---|---|---|---|

| 横断測線番号 | 急傾斜地の下端に隣接する土地 | | | | | | | | 急傾斜地内 | | | | | | | |
|---|---|---|---|---|---|---|---|---|---|---|---|---|---|---|---|---|
| | 土石等の移動の高さと力の大きさ | | | | 土石等の堆積高さと力の大きさ | | | | 土石等の移動の高さと力の大きさ | | | | 土石等の堆積高さと力の大きさ | | | |
| | 区 分 | 高さ (m) | 下端からの距離 (m) | 力の大きさ (kN/㎡) | 区 分 | 下端からの水平距離(m) | 高さ (m) | 力の大きさ (kN/㎡) | 区 分 | 高さ (m) | 上端からの比高 (m) | 力の大きさ (kN/㎡) | 区 分 | 上端からの比高 (m) | 高さ (m) | 力の大きさ (kN/㎡) |
| 1 | 100kN/㎡を超える | 1.00 | 0.00 ～ 3.79 | 161.68 | 3mを超える | 0.00 ～ 1.41 | 3.70 | 18.69 | 100kN/㎡を超える | 1.00 | 10.54 ～ 48.70 | 161.68 | 3mを超える | 25.00 ～ 48.70 | 3.70 | 18.69 |
| | それ以外 | 1.00 | 3.79 ～ 11.58 | 100.00 | それ以外 | 1.41 ～ 11.58 | 3.00 | 15.16 | それ以外 | 1.00 | 5.00 ～ 10.54 | 100.00 | それ以外 | 5.00 ～ 25.00 | 3.00 | 15.16 |
| 2 | 100kN/㎡を超える | 1.00 | 0.00 ～ 3.63 | 158.76 | 3mを超える | 0.00 ～ 1.29 | 3.62 | 18.29 | 100kN/㎡を超える | 1.00 | 10.54 ～ 47.80 | 158.76 | 3mを超える | 25.00 ～ 47.80 | 3.62 | 18.29 |
| | それ以外 | 1.00 | 3.63 ～ 11.42 | 100.00 | それ以外 | 1.29 ～ 11.42 | 3.00 | 15.16 | それ以外 | 1.00 | 5.00 ～ 10.54 | 100.00 | それ以外 | 5.00 ～ 25.00 | 3.00 | 15.16 |
| 3 | 100kN/㎡を超える | 1.00 | 0.00 ～ 3.64 | 158.99 | 3mを超える | 0.00 ～ 1.38 | 3.68 | 18.60 | 100kN/㎡を超える | 1.00 | 10.53 ～ 40.60 | 158.99 | 3mを超える | 25.00 ～ 40.60 | 3.68 | 18.60 |
| | それ以外 | 1.00 | 3.64 ～ 11.43 | 100.00 | それ以外 | 1.38 ～ 11.43 | 3.00 | 15.16 | それ以外 | 1.00 | 5.00 ～ 10.53 | 100.00 | それ以外 | 5.00 ～ 25.00 | 3.00 | 15.16 |
| 4 | 100kN/㎡を超える | 1.00 | 0.00 ～ 3.62 | 158.64 | 3mを超える | 0.00 ～ 2.17 | 3.98 | 20.12 | 100kN/㎡を超える | 1.00 | 10.55 ～ 50.70 | 158.64 | 3mを超える | 25.00 ～ 50.70 | 3.98 | 20.12 |
| | それ以外 | 1.00 | 3.62 ～ 11.41 | 100.00 | それ以外 | 2.17 ～ 11.41 | 3.00 | 15.16 | それ以外 | 1.00 | 5.00 ～ 10.55 | 100.00 | それ以外 | 5.00 ～ 25.00 | 3.00 | 15.16 |
| 5 | 100kN/㎡を超える | 1.00 | 0.00 ～ 3.78 | 161.41 | 3mを超える | 0.00 ～ 2.23 | 4.03 | 20.37 | 100kN/㎡を超える | 1.00 | 10.53 ～ 60.80 | 161.41 | 3mを超える | 25.00 ～ 60.80 | 4.03 | 20.37 |
| | それ以外 | 1.00 | 3.78 ～ 11.56 | 100.00 | それ以外 | 2.23 ～ 11.56 | 3.00 | 15.16 | それ以外 | 1.00 | 5.00 ～ 10.53 | 100.00 | それ以外 | 5.00 ～ 25.00 | 3.00 | 15.16 |
| 6 | 100kN/㎡を超える | 1.00 | 0.00 ～ 3.31 | 153.14 | 3mを超える | 0.00 ～ 1.15 | 3.53 | 17.85 | 100kN/㎡を超える | 1.00 | 10.66 ～ 41.00 | 153.14 | 3mを超える | 30.00 ～ 41.00 | 3.53 | 17.85 |
| | それ以外 | 1.00 | 3.31 ～ 11.10 | 100.00 | それ以外 | 1.15 ～ 11.10 | 3.00 | 15.16 | それ以外 | 1.00 | 5.00 ～ 10.66 | 100.00 | それ以外 | 5.00 ～ 30.00 | 3.00 | 15.16 |
| 7 | 100kN/㎡を超える | 1.00 | 0.00 ～ 3.13 | 149.94 | 3mを超える | 0.00 ～ 1.04 | 3.47 | 17.53 | 100kN/㎡を超える | 1.00 | 10.85 ～ 42.80 | 149.94 | 3mを超える | 40.00 ～ 42.80 | 3.47 | 17.53 |
| | それ以外 | 1.00 | 3.13 ～ 10.91 | 100.00 | それ以外 | 1.04 ～ 10.91 | 3.00 | 15.16 | それ以外 | 1.00 | 5.00 ～ 10.85 | 100.00 | それ以外 | 5.00 ～ 40.00 | 3.00 | 15.16 |
| 8 | 100kN/㎡を超える | 1.00 | 0.00 ～ 3.28 | 152.50 | 3mを超える | 0.00 ～ 1.11 | 3.50 | 17.71 | 100kN/㎡を超える | 1.00 | 10.73 ～ 44.46 | 152.50 | 3mを超える | 30.00 ～ 44.46 | 3.50 | 17.71 |
| | それ以外 | 1.00 | 3.28 ～ 11.06 | 100.00 | それ以外 | 1.11 ～ 11.06 | 3.00 | 15.16 | それ以外 | 1.00 | 5.00 ～ 10.73 | 100.00 | それ以外 | 5.00 ～ 30.00 | 3.00 | 15.16 |
| 9 | 100kN/㎡を超える | 1.00 | 0.00 ～ 3.34 | 153.61 | 3mを超える | 0.00 ～ 0.22 | 3.11 | 15.73 | 100kN/㎡を超える | 1.00 | 10.55 ～ 34.50 | 153.61 | 3mを超える | 25.00 ～ 34.50 | 3.11 | 15.73 |
| | それ以外 | 1.00 | 3.34 ～ 11.12 | 100.00 | それ以外 | 0.22 ～ 11.12 | 3.00 | 15.16 | それ以外 | 1.00 | 5.00 ～ 10.55 | 100.00 | それ以外 | 5.00 ～ 25.00 | 3.00 | 15.16 |
| 10 | 100kN/㎡を超える | 1.00 | 0.00 ～ 2.84 | 144.93 | 3mを超える | － ～ － | － | － | 100kN/㎡を超える | 1.00 | 10.54 ～ 24.21 | 144.93 | 3mを超える | － ～ － | － | － |
| | それ以外 | 1.00 | 2.84 ～ 10.62 | 100.00 | それ以外 | 0.00 ～ 10.62 | 2.73 | 13.80 | それ以外 | 1.00 | 5.00 ～ 10.54 | 100.00 | それ以外 | 5.00 ～ 24.21 | 2.73 | 13.80 |
| 11 | 100kN/㎡を超える | 1.00 | 0.00 ～ 2.32 | 136.19 | 3mを超える | － ～ － | － | － | 100kN/㎡を超える | 1.00 | 10.53 ～ 20.00 | 136.19 | 3mを超える | － ～ － | － | － |
| | それ以外 | 1.00 | 2.32 ～ 10.11 | 100.00 | それ以外 | 0.00 ～ 10.11 | 2.72 | 13.74 | それ以外 | 1.00 | 5.00 ～ 10.53 | 100.00 | それ以外 | 5.00 ～ 20.00 | 2.72 | 13.74 |
| 12 | 100kN/㎡を超える | 1.00 | 0.00 ～ 1.62 | 124.72 | 3mを超える | － ～ － | － | － | 100kN/㎡を超える | 1.00 | 10.58 ～ 16.00 | 124.72 | 3mを超える | － ～ － | － | － |
| | それ以外 | 1.00 | 1.62 ～ 9.40 | 100.00 | それ以外 | 0.00 ～ 9.40 | 2.43 | 12.29 | それ以外 | 1.00 | 5.00 ～ 10.58 | 100.00 | それ以外 | 5.00 ～ 16.00 | 2.43 | 12.29 |
| | 100kN/㎡を超える | | ～ | | 3mを超える | ～ | | | 100kN/㎡を超える | | ～ | | 3mを超える | ～ | | |
| | それ以外 | | ～ | | それ以外 | ～ | | | それ以外 | | ～ | | それ以外 | ～ | | |
| | 100kN/㎡を超える | | ～ | | 3mを超える | ～ | | | 100kN/㎡を超える | | ～ | | 3mを超える | ～ | | |
| | それ以外 | | ～ | | それ以外 | ～ | | | それ以外 | | ～ | | それ以外 | ～ | | |
| | 100kN/㎡を超える | | ～ | | 3mを超える | ～ | | | 100kN/㎡を超える | | ～ | | 3mを超える | ～ | | |
| | それ以外 | | ～ | | それ以外 | ～ | | | それ以外 | | ～ | | それ以外 | ～ | | |

岩手県