



土砂災害防止に関する基礎調査(土石流)

表紙 位置,位置図

自然現象の種類	土石流
溪流番号	A013003
水系名	瀬月内川
河川名	雪谷川
溪流名	小軽米の沢
所在地	九戸郡軽米町大字小軽米字小軽米
調査機関	県北広域振興局土木部二戸土木センター

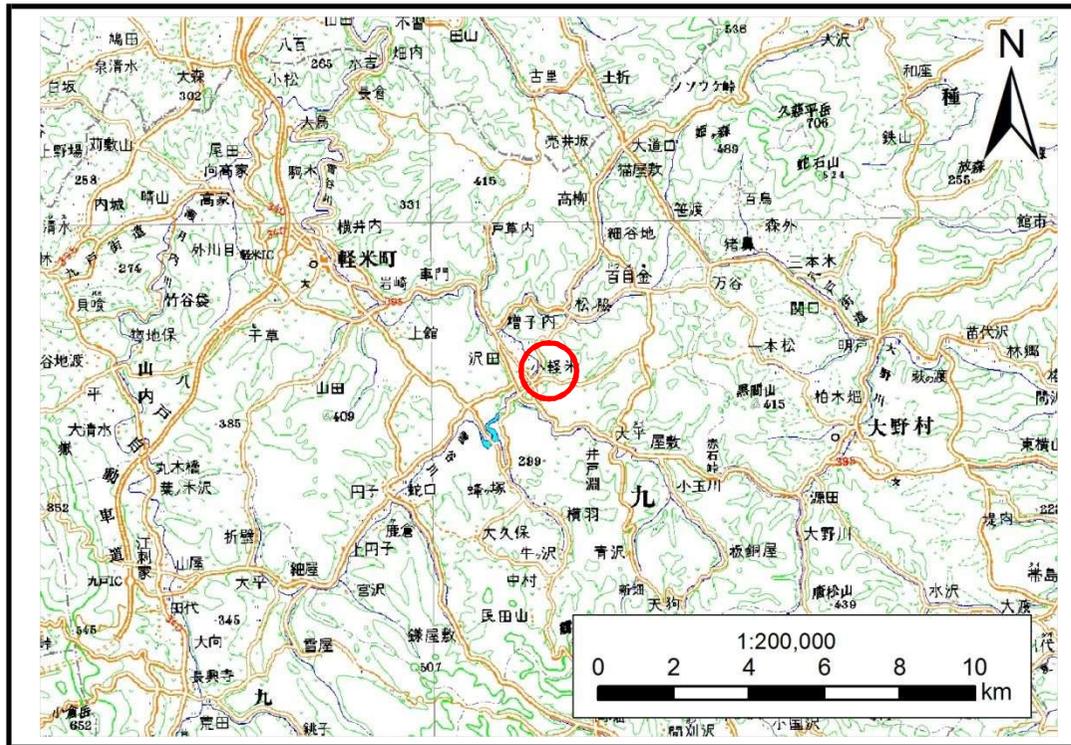

位置図(S=1:200,000)

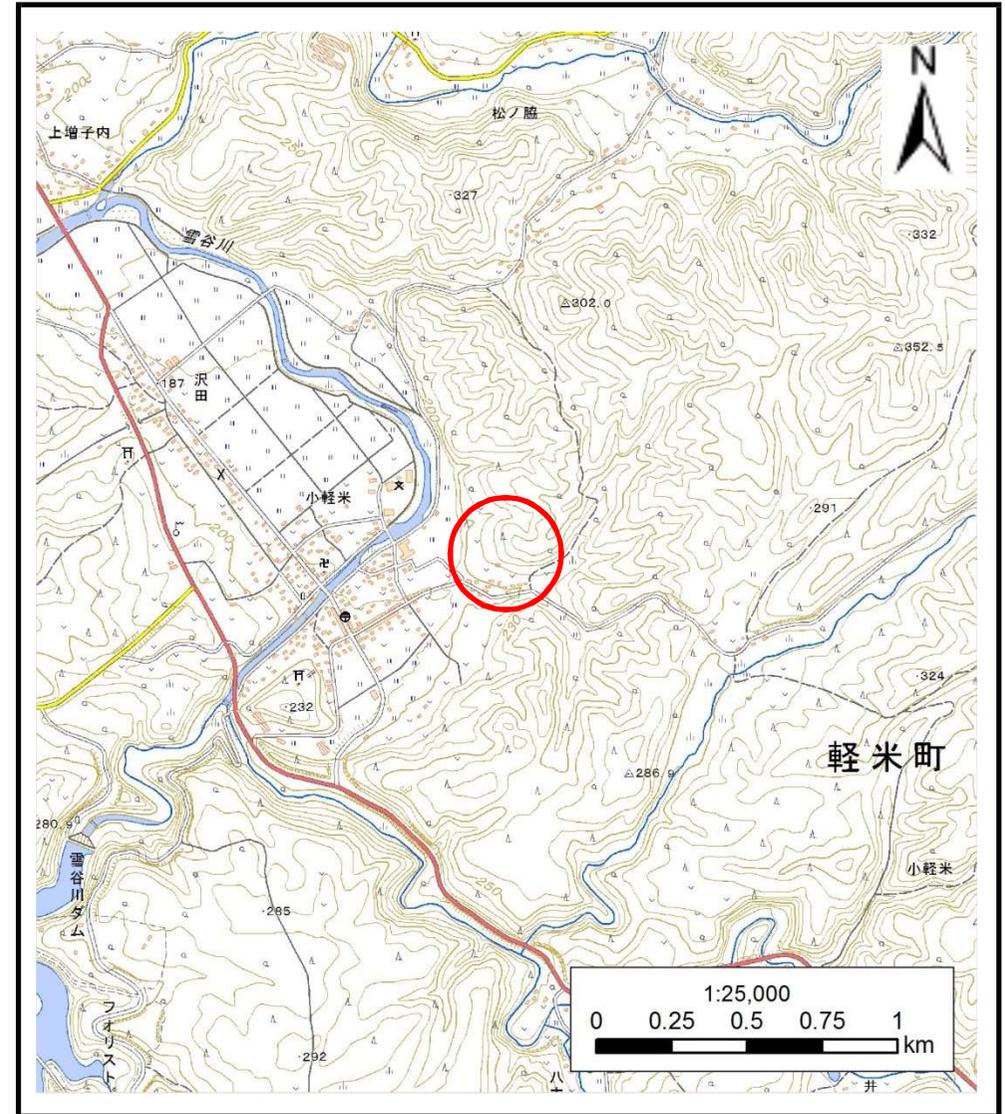


概況図(S=1:25,000)

土石流区域調書

様式3-1 危害のおそれのある土地、著しい危害のおそれのある土地の設定図

調査年度 平成28年度

溪流の位置	溪流番号	A013003	溪流名	小軽米の沢	所在地	九戸郡軽米町大字小軽米字小軽米
-------	------	---------	-----	-------	-----	-----------------

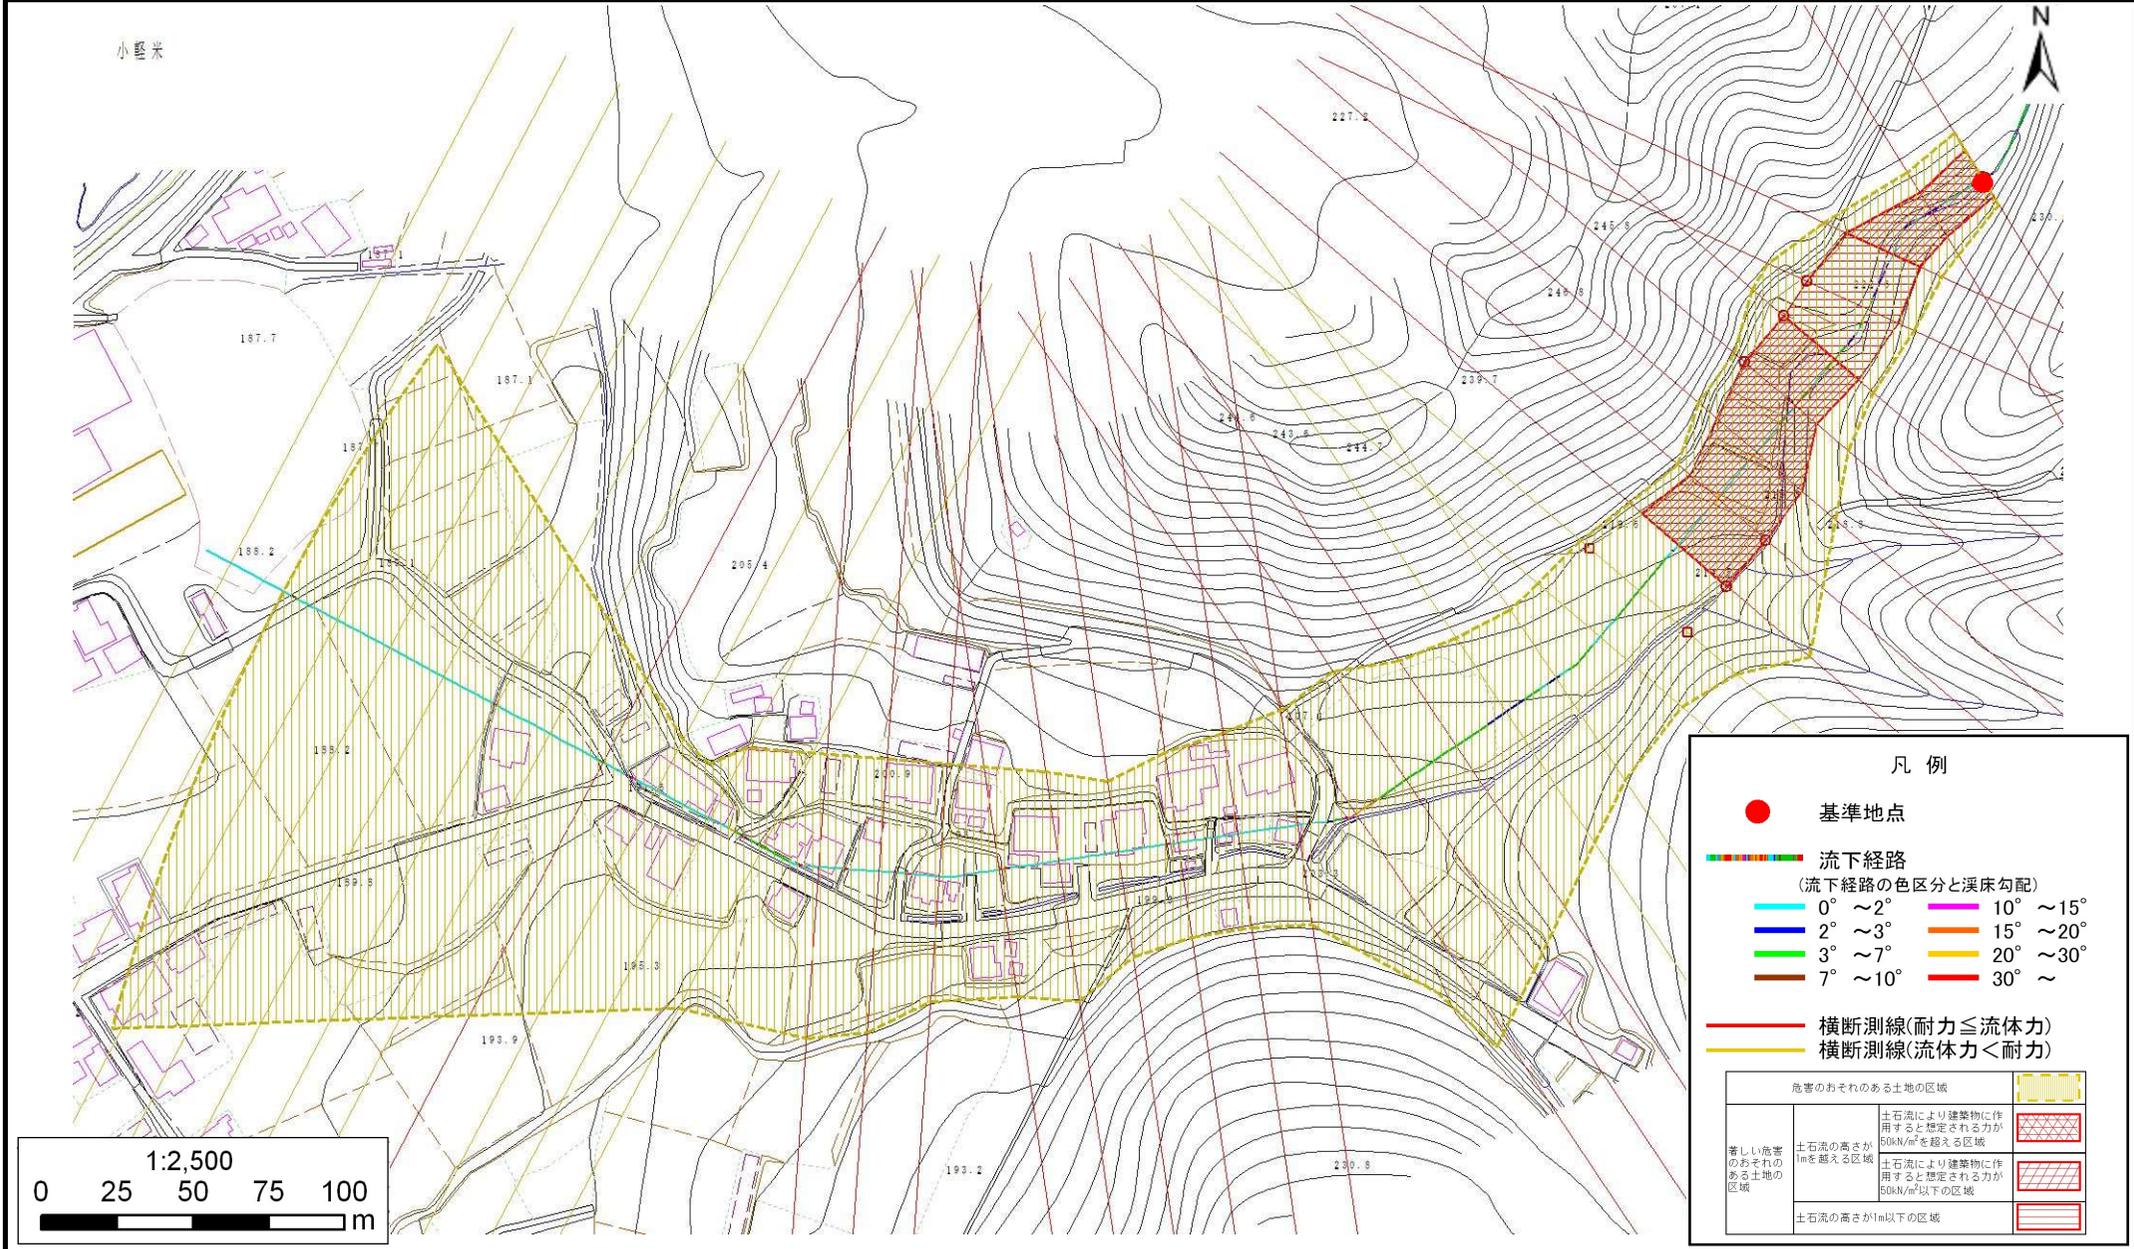

土石流区域調査書

様式3-2 建築物に作用すると想定される衝撃に関する事項

調査年度 平成28年度

溪流の位置
溪流番号
A013003
溪流名
小軽米の沢
所在地
九戸郡軽米町大字小軽米字小軽米

横断測線番号	土石流の高さh(m)	土石流の流体力Fd(kN/m ²)	建築物の耐力P2(kN/m ²)	横断測線番号	土石流の高さh(m)	土石流の流体力Fd(kN/m ²)	建築物の耐力P2(kN/m ²)
No.0	1.66	24.00	5.38	No.27	1.11	6.95	7.03
No.1	1.71	23.83	5.29	No.28	1.10	7.17	7.11
No.2	1.32	16.18	6.24	No.29	1.13	6.72	6.94
No.3	0.98	10.65	7.76	No.30	1.13	6.72	6.94
No.4	0.99	9.79	7.67	No.31	1.16	6.37	6.82
No.5	1.01	9.04	7.58	No.32	1.16	6.36	6.82
No.6	1.16	8.83	6.81	No.33	1.14	6.56	6.90
No.7	1.08	7.85	7.22	No.34	1.25	5.13	6.47
No.8	1.11	7.11	7.07	No.35	1.27	4.90	6.39
No.9	1.13	6.72	6.98				
No.10	1.14	6.39	6.90				
No.11	1.12	6.68	7.01				
No.12	1.09	7.03	7.15				
No.13	1.07	7.23	7.23				
No.14	1.07	7.34	7.27				
No.15	0.99	8.53	7.70				
No.16	0.96	9.09	7.90				
No.17	1.37	13.04	6.07				
No.18	1.40	13.12	5.99				
No.19	1.00	8.59	7.62				
No.20	1.03	8.07	7.44				
No.21	0.98	8.93	7.74				
No.22	1.00	8.58	7.62				
No.23	1.04	7.93	7.39				
No.24	1.01	8.49	7.59				
No.25	1.12	6.88	7.00				
No.26	1.11	6.95	7.03				