


土砂災害防止に関する基礎調査(急傾斜地の崩壊)

表紙 概況、位置図

自然現象の種類	急傾斜地の崩壊
箇所番号	091B1046
箇所名	古田-8
所在地	宮古市古田第2地割
調査機関	沿岸広域振興局土木部宮古土木センター



概況図(S=1:200,000)

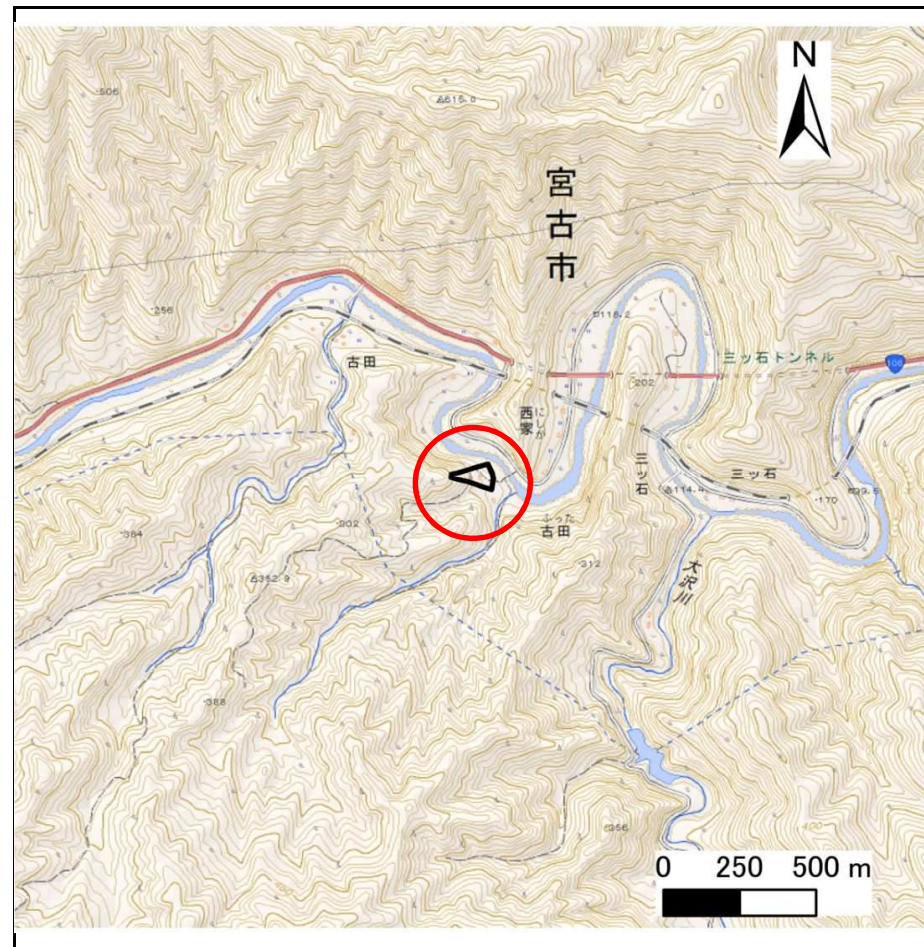

位置図(S=1:25,000)


急傾斜地の崩壊区域調査

様式3-1 危害のおそれのある土地、著しい危害のおそれのある土地の設定図

調査年度

平成29年度

急傾斜地の位置 箇所番号 091B1046 箇所名 古田-8 所在地 宮古市古田第2地割

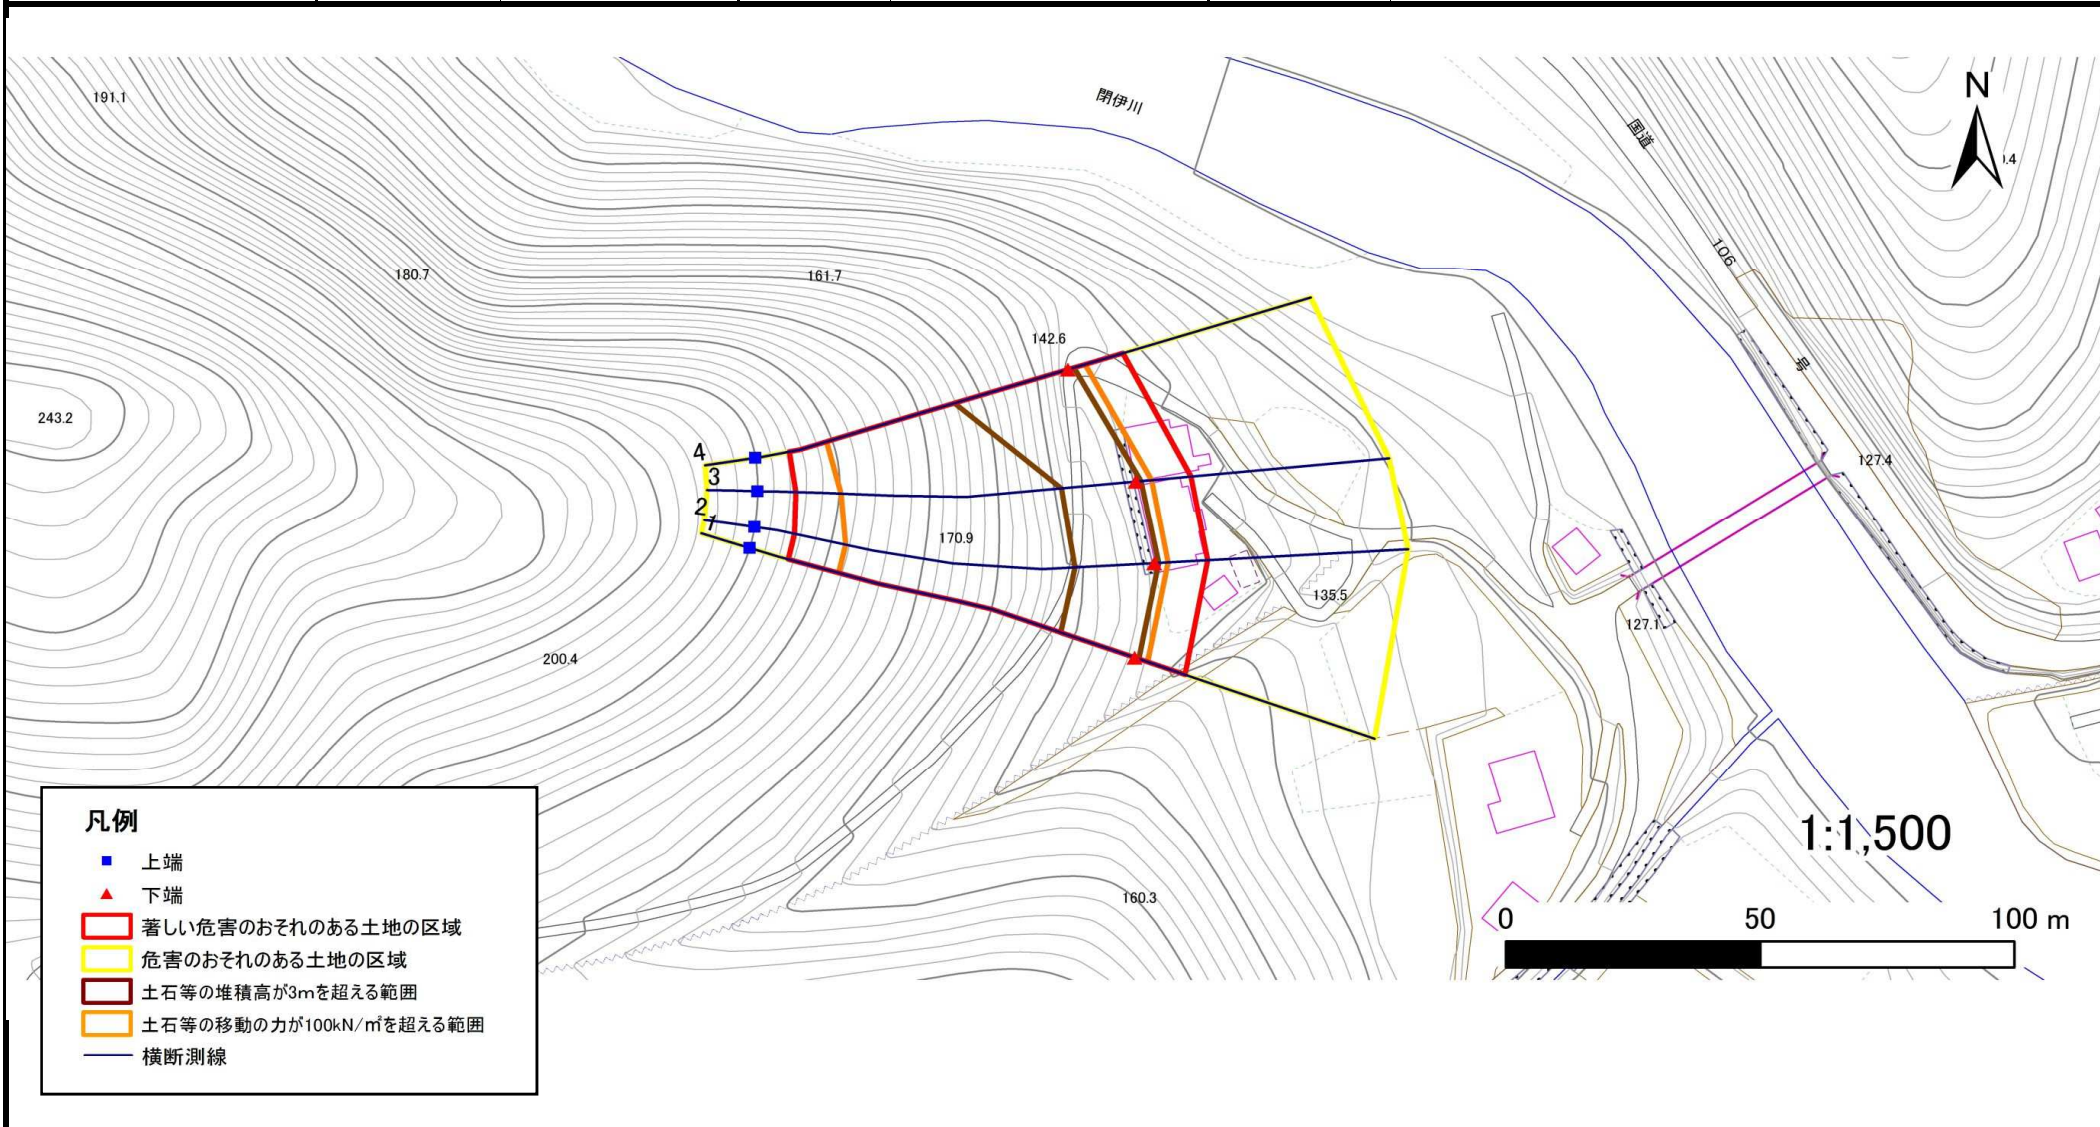

急傾斜地の崩壊区域調書

様式3-2 建築物に作用すると想定される衝撃に関する事項(1/1)

調査年度

平成29年度

急傾斜地の位置		箇所番号 091B1046			箇所名 古田-8				所在地 宮古市古田第2地割							
横断 測線 番号	急傾斜地の下端に隣接する土地								急傾斜地内							
	土石等の移動の高さと力の大きさ				土石等の堆積高さと力の大きさ				土石等の移動の高さと力の大きさ				土石等の堆積高さと力の大きさ			
	区分	高さ (m)	下端からの距離 (m)	力の大きさ (kN/m ²)	区分	下端からの水平 距離(m)	高さ (m)	力の大きさ (kN/m ²)	区分	高さ (m)	上端からの比高 (m)	力の大きさ (kN/m ²)	区分	上端からの比高 (m)	高さ (m)	力の大きさ (kN/m ²)
1	100kN/m ² を超える	1.00	0.00 ~ 2.70	142.54	3mを超える	0.00 ~ 0.82	3.35	17.93	100kN/m ² を超える	1.00	11.46 ~ 49.70	142.54	3mを超える	40.00 ~ 49.70	3.35	17.93
	それ以外	1.00	2.70 ~ 10.48	100.00	それ以外	0.82 ~ 10.48	3.00	16.05	それ以外	1.00	5.00 ~ 11.46	100.00	それ以外	5.00 ~ 40.00	3.00	16.05
2	100kN/m ² を超える	1.00	0.00 ~ 2.69	142.33	3mを超える	0.00 ~ 0.82	3.35	17.92	100kN/m ² を超える	1.00	11.48 ~ 49.84	142.33	3mを超える	40.00 ~ 49.84	3.35	17.92
	それ以外	1.00	2.69 ~ 10.47	100.00	それ以外	0.82 ~ 10.47	3.00	16.05	それ以外	1.00	5.00 ~ 11.48	100.00	それ以外	5.00 ~ 40.00	3.00	16.05
3	100kN/m ² を超える	1.00	0.00 ~ 3.09	149.29	3mを超える	0.00 ~ 0.99	3.44	18.41	100kN/m ² を超える	1.00	10.95 ~ 49.84	149.29	3mを超える	40.00 ~ 49.84	3.44	18.41
	それ以外	1.00	3.09 ~ 10.88	100.00	それ以外	0.99 ~ 10.88	3.00	16.05	それ以外	1.00	5.00 ~ 10.95	100.00	それ以外	5.00 ~ 40.00	3.00	16.05
4	100kN/m ² を超える	1.00	0.00 ~ 3.54	157.18	3mを超える	0.00 ~ 1.24	3.59	19.19	100kN/m ² を超える	1.00	10.57 ~ 47.21	157.18	3mを超える	30.00 ~ 47.21	3.59	19.19
	それ以外	1.00	3.54 ~ 11.33	100.00	それ以外	1.24 ~ 11.33	3.00	16.05	それ以外	1.00	5.00 ~ 10.57	100.00	それ以外	5.00 ~ 30.00	3.00	16.05
	100kN/m ² を超える		~		3mを超える	~			100kN/m ² を超える		~		3mを超える	~		
	それ以外		~		それ以外	~			それ以外		~		それ以外	~		
	100kN/m ² を超える		~		3mを超える	~			100kN/m ² を超える		~		3mを超える	~		
	それ以外		~		それ以外	~			それ以外		~		それ以外	~		
