

## 土砂災害防止に関する基礎調査(急傾斜地の崩壊)

表紙 概況、位置図

自忽	<b></b>	えの私	重類	急傾斜地の崩壊
箇	所	番	号	015A1002
箇	所		名	堀切
所	在		地	久慈市侍浜町堀切第10地割
調	査	機	関	岩手県県北広域振興局

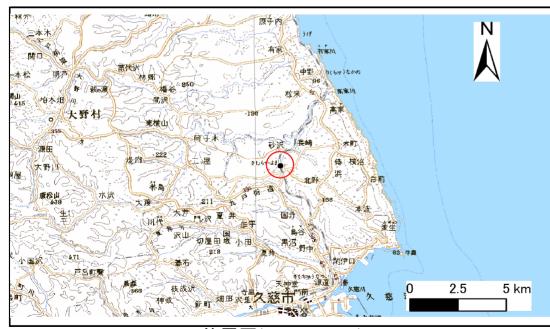


位置図(S=1:200,000)

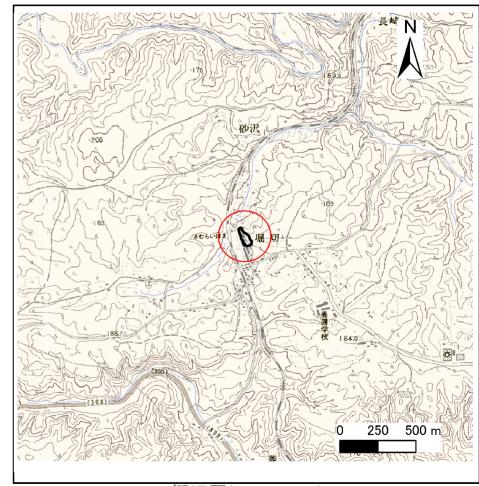

概況図(S=1:25,000)

## 急傾斜地の崩壊区域調書

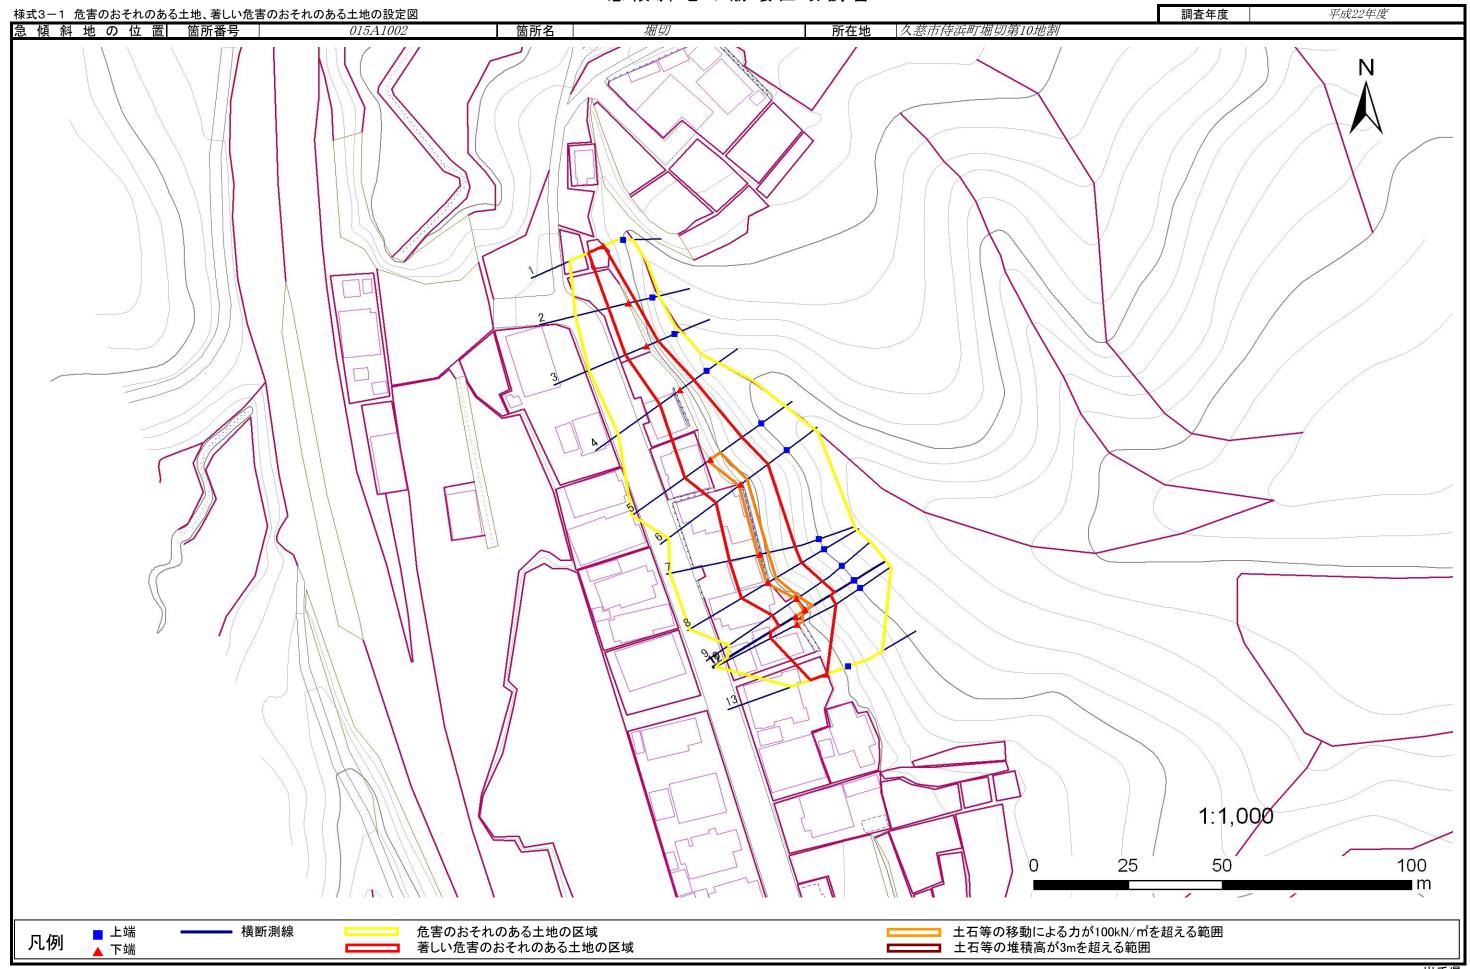

## 急傾斜地の崩壊区域調書

様式3-2 建築物に作用すると想定される衝撃に関する事項(1/1)

調杳年度 平成22年度 所在地 久慈市侍浜町堀切第10地割 急傾斜地の位置 箇所番号 015A1002 筃所名 堀切 急傾斜地の下端に隣接する土地 急傾斜地内 横断 土石等の移動の高さと力の大きさ 土石等の堆積高さと力の大きさ 土石等の移動の高さと力の大きさ 土石等の堆積高さと力の大きさ 測線 下端からの距離 力の大きさ 下端からの水平 力の大きさ 上端からの比高 力の大きさ 力の大きさ 番号 さ高 上端からの比高 さ高 区 分 区 分 区 分 区分 距離(m) (m) (m) (kN/m²) (m) (kN/m²) (m)  $(kN/m^2)$ (m) (m) (kN/m²) (m) 100kN/mを超える 3mを超える 100kN/mを超える 3mを超える それ以外 1 00  $0.00 \sim 4.55$ 56 79 それ以外  $0.00 \sim 4.55$ 1.90 9 59 それ以外 1.00 5.00 ~ 5.00 56.79 それ以外 5.00 ~ 5.00 1.90 9.59 100kN/mを超える 3mを超える 100kN/mを超える 3mを超える それ以外 1.00 68.44 それ以外 2.05 10.38 それ以外 1.00  $5.00 \sim 7.25$ 68.44 それ以外  $5.00 \sim 7.25$ 2.05 10.38  $0.00 \sim 5.48$ 0.00 ~ 5.48 3mを超える 100kN/mを超える 3mを超える 100kN/mを超える それ以外 1.00 0.00 ~ 6.24 78.33 それ以外 0.00 ~ 6.24 2.02 10.21 それ以外 1.00 5.00 ~ 8.42 78.33 それ以外 5.00 ~ 8.42 2.02 10.21 100kN/㎡を超える 3mを超える 100kN/㎡を超える 3mを超える 84.27 それ以外 1.00  $0.00 \sim 6.67$ それ以外  $0.00 \sim 6.67$ 2.59 13.10 それ以外 1.00 5.00 ~ 10.22 84.27 それ以外  $5.00 \sim 10.22$ 2.59 13.10 100kN/me超える 112.68 3mを超える 100kN/㎡を超える 1.00 10.53 ~ 13.02 112.68 3mを超える 1.00  $0.00 \sim 0.85$ 5 それ以外  $0.85 \sim 8.63$ 100.00 それ以外 0.00 ~ 8.63 2.20 11.10 それ以外 5.00 ~ 10.53 100.00 それ以外 5.00 ~ 13.02 2.20 11.10 1.00 1.00 100kN/mを超える 1.00 0.00 ~ 0.58 108.62 3mを超える 100kN/mを超える 1.00 10.54 ~ 12.16 108.62 3mを超える 6 それ以外 11.17 1.00 それ以外 2.21 11.17 それ以外 1.00 5.00 ~ 10.54 100.00 それ以外 5.00 ~ 12.16 2.21  $0.58 \sim 8.37$ 100.00 0.00 ~ 8.37 100kN/mを超える 1.00 0.00 ~ 0.59 108.75 3mを超える 100kN/mを超える 1.00 10.54 ~ 12.22 108.75 3mを超える 7 それ以外  $0.59 \sim 8.37$ それ以外 0.00 ~ 8.37 2.17 10.94 それ以外 5.00 ~ 10.54 100.00 それ以外 5.00 ~ 12.22 2.17 10.94 1.00 100.00 1.00 100kN/㎡を超える 1.00  $0.00 \sim 0.55$ 108.11 3mを超える 100kN/㎡を超える 1.00 10.68 ~ 12.31 108.11 3mを超える それ以外 1.00  $0.55 \sim 8.33$ 100.00 それ以外 0.00 ~ 8.33 2.11 10.65 それ以外 1.00 5.00 ~ 10.68 100.00 それ以外 5.00 ~ 12.31 2.11 10.65 100kN/me超える 3mを超える 3mを超える 1.00  $0.00 \sim 0.20$ 102.91 100kN/㎡を超える 1.00 10.55 ~ 11.09 102.91 それ以外 1.00 0.20 ~ 7.98 100.00 それ以外 0.00 ~ 7.98 2.15 10.88 それ以外 1.00 5.00 ~ 10.55 100.00 それ以外 5.00 ~ 11.09 2.15 10.88 100kN/mを超える 1.00 0.00 ~ 0.62 109.22 3mを超える 100kN/mを超える 1.00 10.56 ~ 12.30 109.22 3mを超える 10 それ以外 1.00 0.62 ~ 8.41 100.00 それ以外 0.00 ~ 8.41 2.23 11.27 それ以外 1.00 5.00 ~ 10.56 100.00 それ以外 5.00 ~ 12.30 2.23 11.27 100kN/mを超える 1.00 3mを超える 100kN/mを超える 1.00 10.92 ~ 12.30 106.53 3mを超える  $0.00 \sim 0.44$ 106.53 11 それ以外 それ以外 2.06 それ以外 それ以外 5.00 ~ 12.30 2.06 1.00 0.44 ~ 8.23 100.00 0.00 ~ 8.23 10.41 1.00 5.00 ~ 10.92 100.00 10.41 100kN/mを超える 3mを超える 100kN/㎡を超える 11.41 ~ 12.32 3mを超える 1.00  $0.00 \sim 0.27$ 103.95 1.00 103.95 5.00 ~ 12.32 それ以外 1.00  $0.27 \sim 8.05$ 100.00 それ以外 0.00 ~ 8.05 2.01 10.14 それ以外 1.00 5.00 ~ 11.41 100.00 それ以外 2.01 10.14 100kN/mを超える 3mを超える 100kN/㎡を超える 3mを超える 13 それ以外 1.00 0.00 ~ 4.69 58.46 それ以外 0.00 ~ 4.69 1.83 9.24 それ以外 1.00 5.00 ~ 5.00 58.46 それ以外 5.00 ~ 5.00 1.83 9.24 100kN/mを超える 3mを超える 100kN/mを超える 3mを超える それ以外 それ以外 それ以外 それ以外 100kN/mを超える 3mを超える 100kN/mを超える 3mを超える ~ ~ ~ それ以外 それ以外 それ以外 それ以外