


土砂災害防止に関する基礎調査(急傾斜地の崩壊)


表紙 概況、位置図

自然現象の種類	急傾斜地の崩壊
箇所番号	024A1004
箇所名	天神堂
所在地	久慈市天神堂第34地割
調査機関	岩手県県北広域振興局

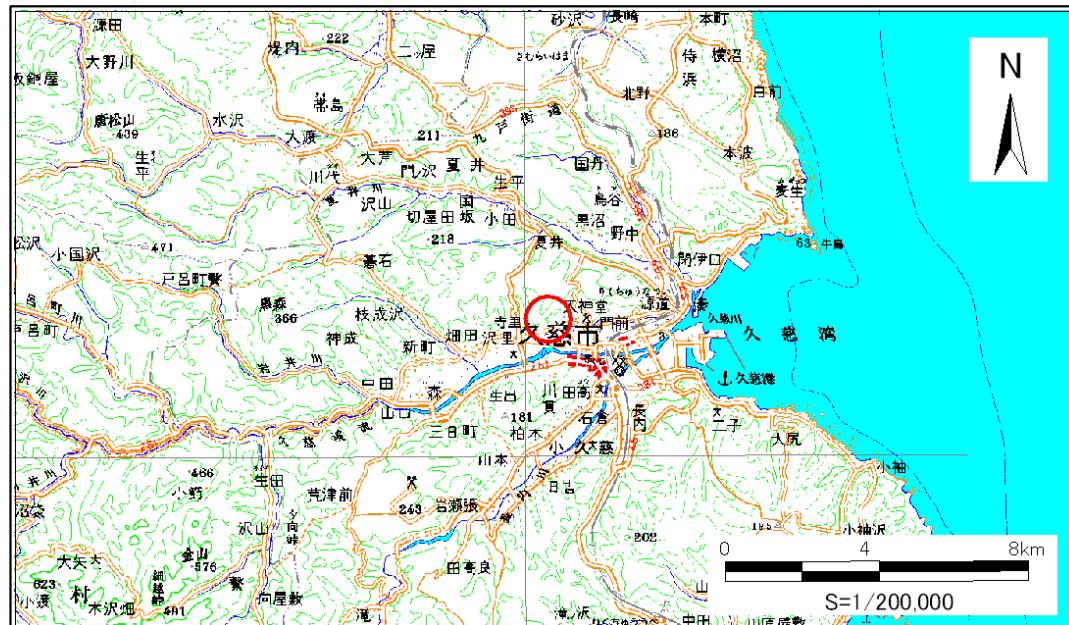

位置図 (S=1:200,000)

この地図は、国土地理院長の承認を得て、同院発行の数値地図200000(地図画像)及び数値地図25000(地図画像)を複製したものである。(承認番号 平24情複、第156号)

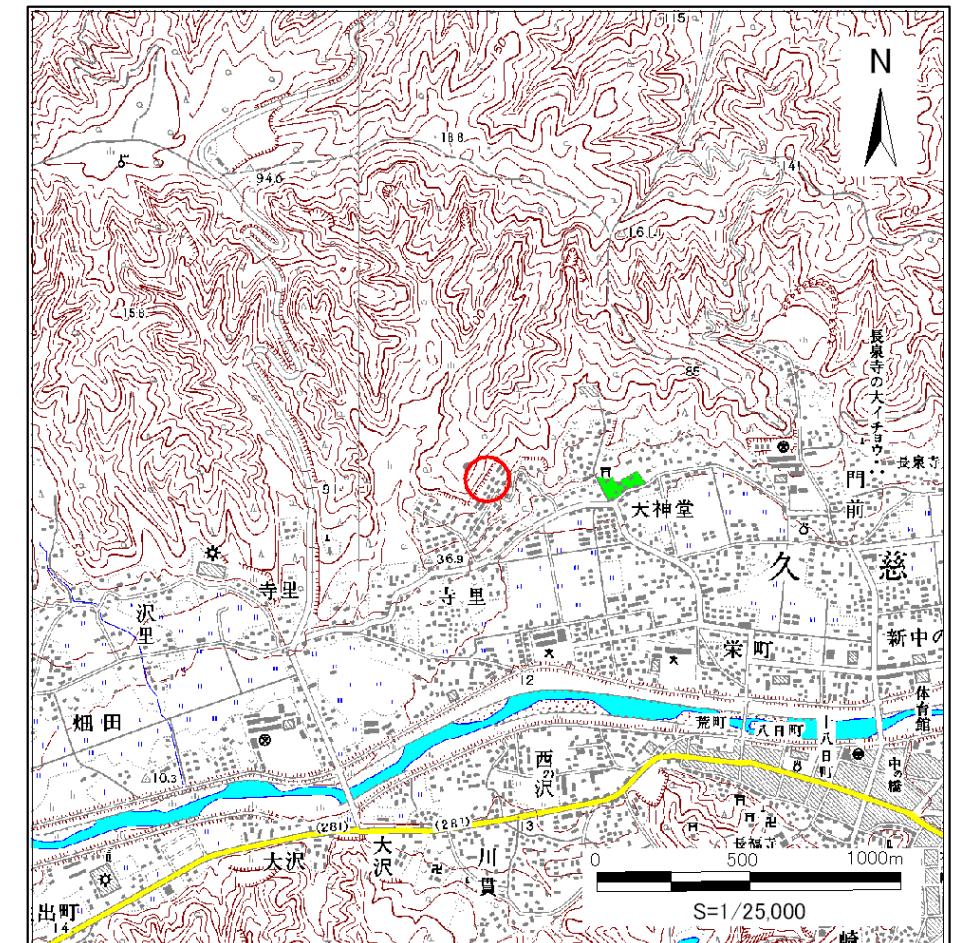

概況図 (S=1:25,000)

岩手県


急傾斜地の崩壊区域調査

様式3-1 危害のある土地、著しい危害のある土地の設定図

調査年度

平成23年度

急傾斜地の位置	箇所番号	024A1004	箇所名	天神堂	所在地	久慈市天神堂第34地割
---------	------	----------	-----	-----	-----	-------------

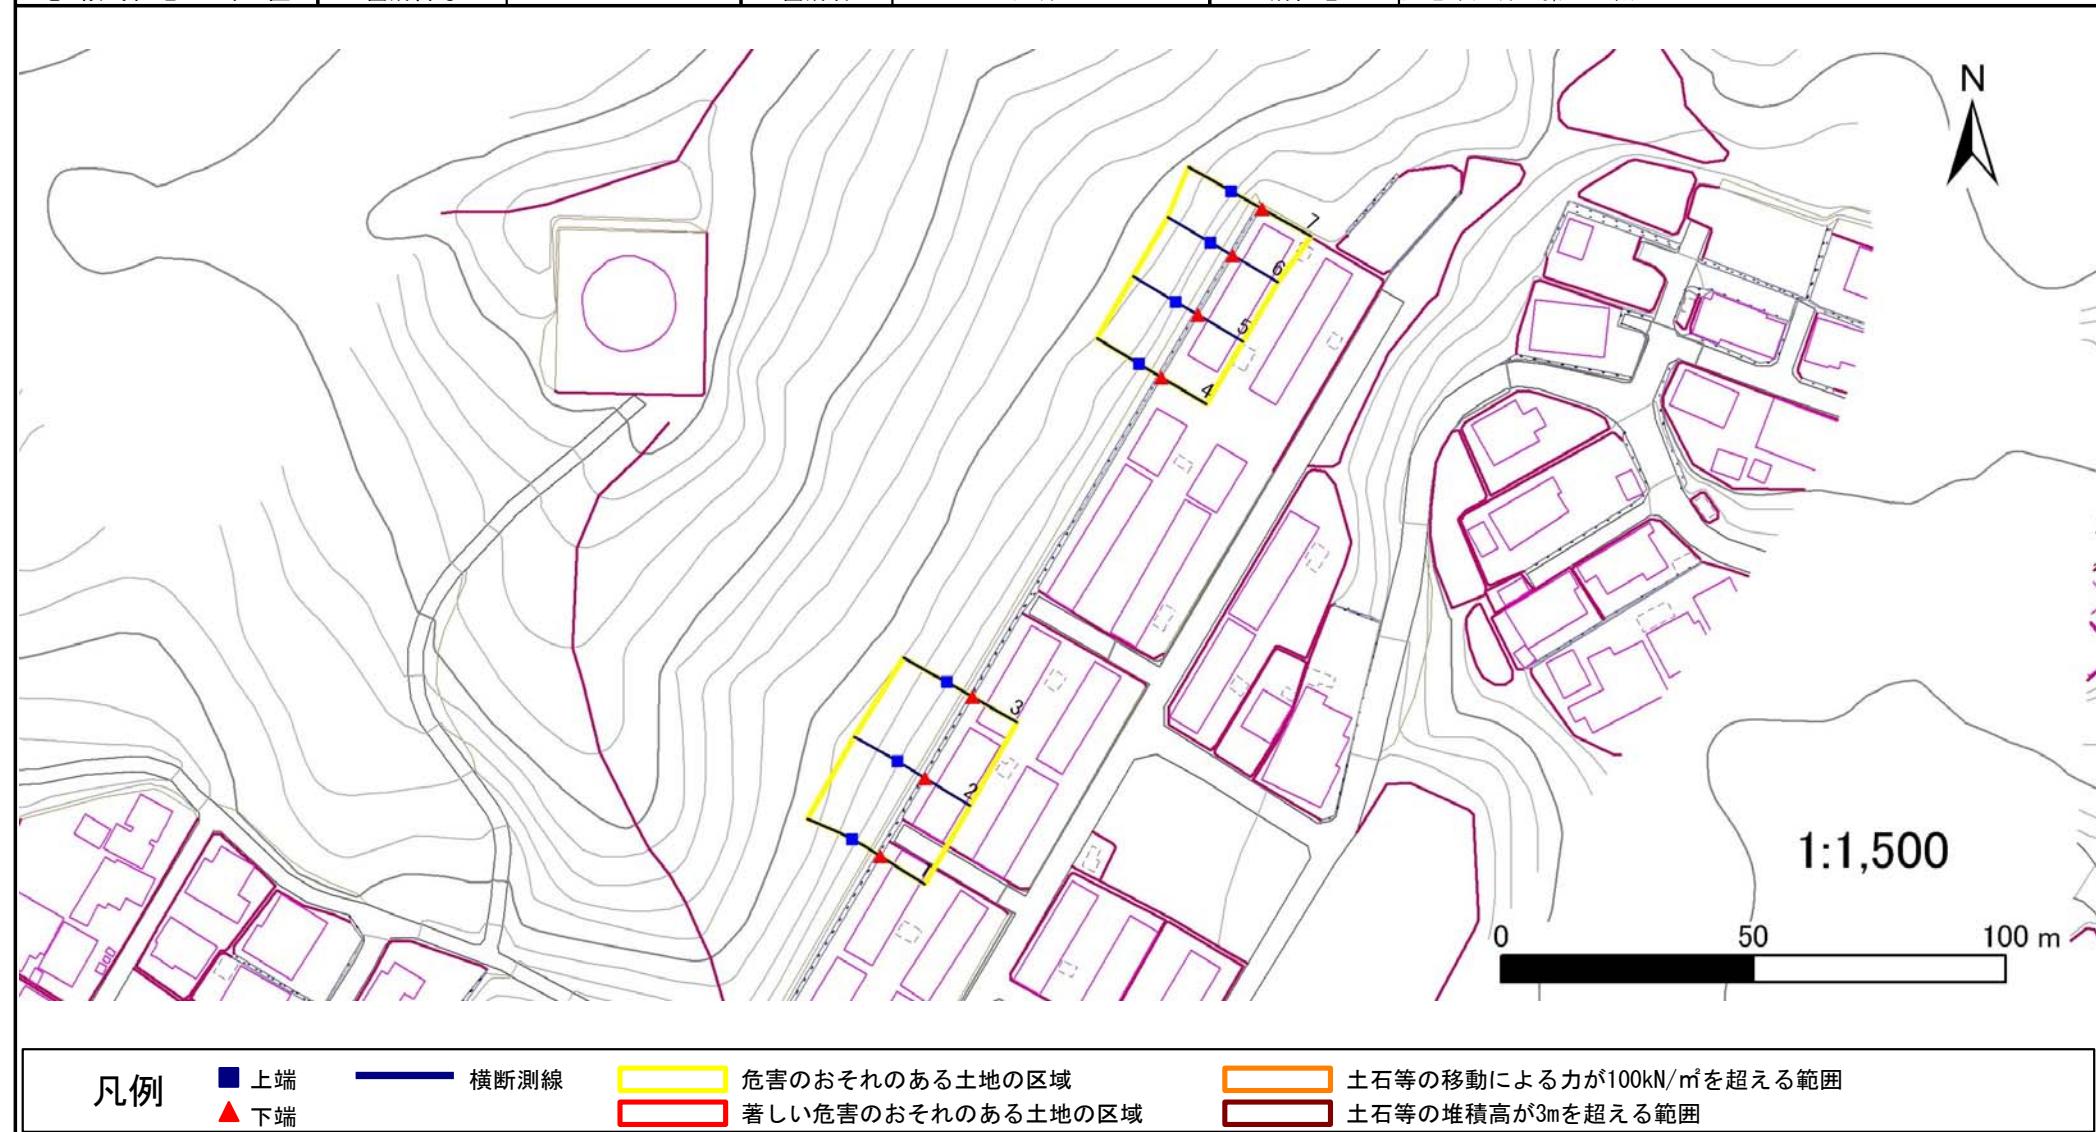

急傾斜地の崩壊区域調書

様式3-2 建築物に作用すると想定される衝撃に関する事項(1/1)

調査年度 平成23年度

急傾斜地の位置		箇所番号		024A1004		箇所名		天神堂		所在地		久慈市天神堂第34地割										
横断測線番号	急傾斜地の下端に隣接する土地								急傾斜地内													
	土石等の移動の高さと力の大きさ				土石等の堆積高さと力の大きさ				土石等の移動の高さと力の大きさ				土石等の堆積高さと力の大きさ									
	区分	高さ(m)	下端からの距離(m)	力の大きさ(kN/m³)	区分	下端からの水平距離(m)	高さ(m)	力の大きさ(kN/m³)	区分	高さ(m)	上端からの比高(m)	力の大きさ(kN/m³)	区分	上端からの比高(m)	高さ(m)	力の大きさ(kN/m³)						
1	100kN/m³を超える	-	- ~ -	-	3mを超える	- ~ -	-	-	100kN/m³を超える	-	- ~ -	-	3mを超える	- ~ -	-	-						
	それ以外	-	- ~ -	-	それ以外	- ~ -	-	-	それ以外	-	- ~ -	-	それ以外	- ~ -	-	-						
2	100kN/m³を超える	-	- ~ -	-	3mを超える	- ~ -	-	-	100kN/m³を超える	-	- ~ -	-	3mを超える	- ~ -	-	-						
	それ以外	-	- ~ -	-	それ以外	- ~ -	-	-	それ以外	-	- ~ -	-	それ以外	- ~ -	-	-						
3	100kN/m³を超える	-	- ~ -	-	3mを超える	- ~ -	-	-	100kN/m³を超える	-	- ~ -	-	3mを超える	- ~ -	-	-						
	それ以外	-	- ~ -	-	それ以外	- ~ -	-	-	それ以外	-	- ~ -	-	それ以外	- ~ -	-	-						
4	100kN/m³を超える	-	- ~ -	-	3mを超える	- ~ -	-	-	100kN/m³を超える	-	- ~ -	-	3mを超える	- ~ -	-	-						
	それ以外	-	- ~ -	-	それ以外	- ~ -	-	-	それ以外	-	- ~ -	-	それ以外	- ~ -	-	-						
5	100kN/m³を超える	-	- ~ -	-	3mを超える	- ~ -	-	-	100kN/m³を超える	-	- ~ -	-	3mを超える	- ~ -	-	-						
	それ以外	-	- ~ -	-	それ以外	- ~ -	-	-	それ以外	-	- ~ -	-	それ以外	- ~ -	-	-						
6	100kN/m³を超える	-	- ~ -	-	3mを超える	- ~ -	-	-	100kN/m³を超える	-	- ~ -	-	3mを超える	- ~ -	-	-						
	それ以外	-	- ~ -	-	それ以外	- ~ -	-	-	それ以外	-	- ~ -	-	それ以外	- ~ -	-	-						
7	100kN/m³を超える	-	- ~ -	-	3mを超える	- ~ -	-	-	100kN/m³を超える	-	- ~ -	-	3mを超える	- ~ -	-	-						
	それ以外	-	- ~ -	-	それ以外	- ~ -	-	-	それ以外	-	- ~ -	-	それ以外	- ~ -	-	-						
	100kN/m³を超える	~			3mを超える	~			100kN/m³を超える	~			3mを超える	~								
	それ以外	~			それ以外	~			それ以外	~			それ以外	~								
	100kN/m³を超える	~			3mを超える	~			100kN/m³を超える	~			3mを超える	~								
	それ以外	~			それ以外	~			それ以外	~			それ以外	~								
	100kN/m³を超える	~			3mを超える	~			100kN/m³を超える	~			3mを超える	~								
	それ以外	~			それ以外	~			それ以外	~			それ以外	~								
	100kN/m³を超える	~			3mを超える	~			100kN/m³を超える	~			3mを超える	~								
	それ以外	~			それ以外	~			それ以外	~			それ以外	~								
	100kN/m³を超える	~			3mを超える	~			100kN/m³を超える	~			3mを超える	~								
	それ以外	~			それ以外	~			それ以外	~			それ以外	~								
	100kN/m³を超える	~			3mを超える	~			100kN/m³を超える	~			3mを超える	~								
	それ以外	~			それ以外	~			それ以外	~			それ以外	~								
	100kN/m³を超える	~			3mを超える	~			100kN/m³を超える	~			3mを超える	~								
	それ以外	~			それ以外	~			それ以外	~			それ以外	~								
	100kN/m³を超える	~			3mを超える	~			100kN/m³を超える	~			3mを超える	~								
	それ以外	~			それ以外	~			それ以外	~			それ以外	~								
	100kN/m³を超える	~			3mを超える	~			100kN/m³を超える	~			3mを超える	~								
	それ以外	~			それ以外	~			それ以外	~			それ以外	~								
	100kN/m³を超える	~			3mを超える	~			100kN/m³を超える	~			3mを超える	~								
	それ以外	~			それ以外	~			それ以外	~			それ以外	~								
	100kN/m³を超える	~			3mを超える	~			100kN/m³を超える	~			3mを超える	~								
	それ以外	~			それ以外	~			それ以外	~			それ以外	~								