



土砂災害防止に関する基礎調査(急傾斜地の崩壊)

表紙 概況、位置図

自然現象の種類	急傾斜地の崩壊
箇所番号	032B1036
箇所名	川又
所在地	久慈市山根町深田第11地割
調査機関	岩手県北広域振興局土木部

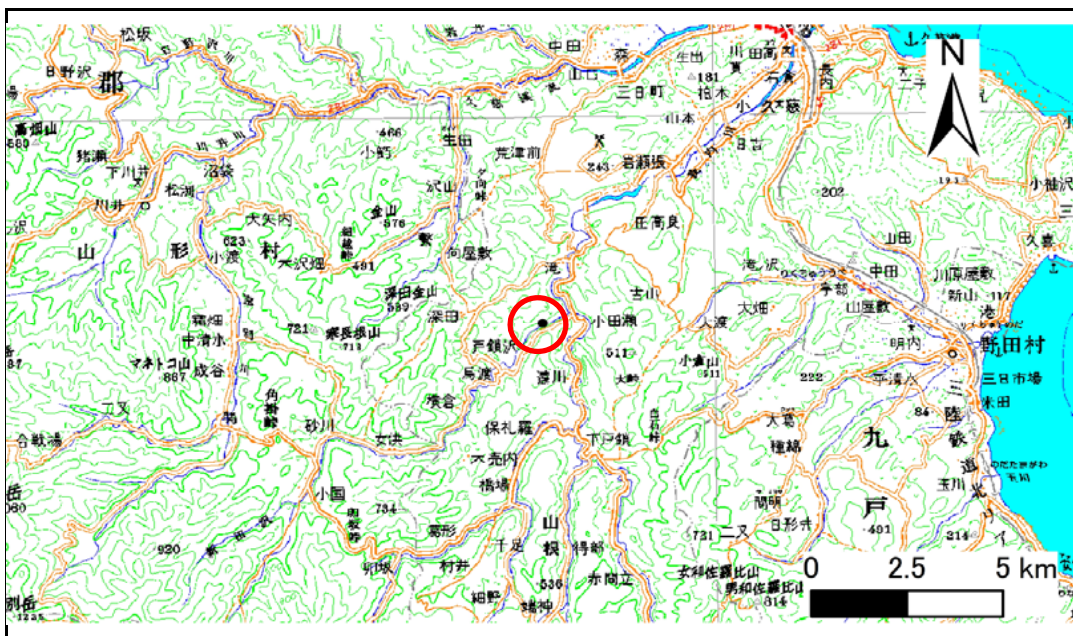

概況図(S=1:200,000)

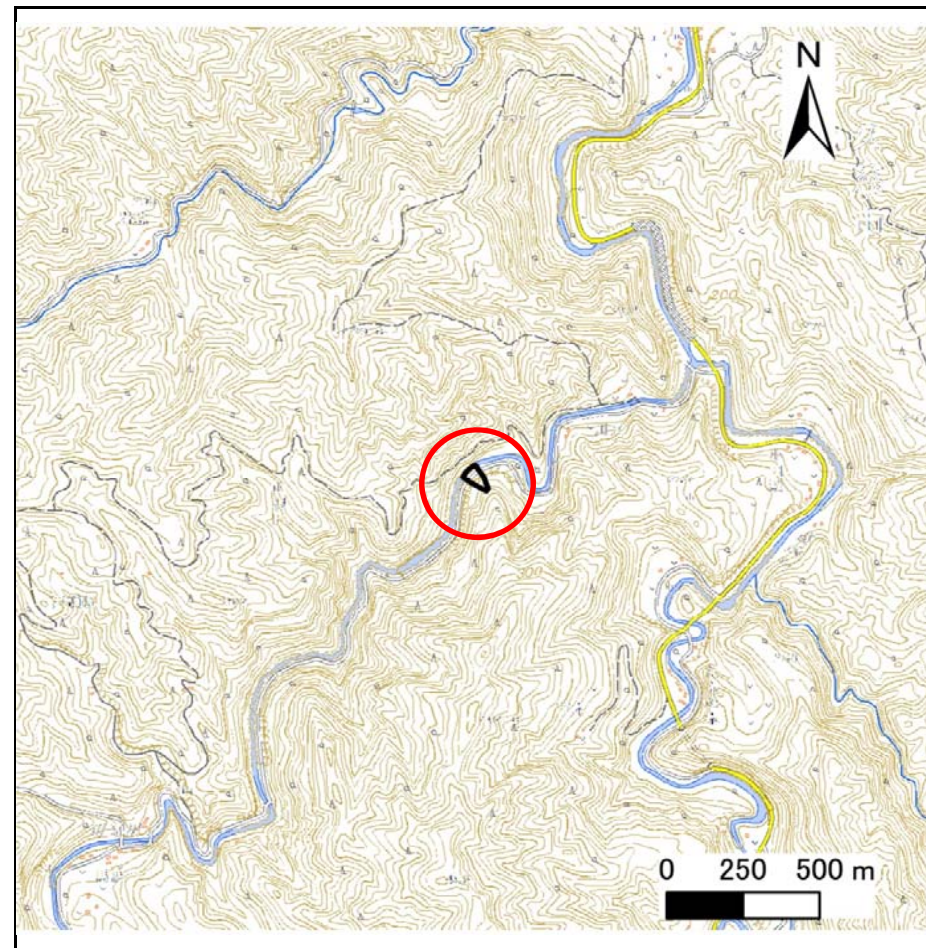

位置図(S=1:25,000)

急傾斜地の崩壊区域調査

様式3-1 危害のおそれのある土地、著しい危害のおそれのある土地の設定図

調査年度

平成29年度

急傾斜地の位置

箇所番号


032B1036

箇所名

川又

所在地

久慈市山根町深田第11地割

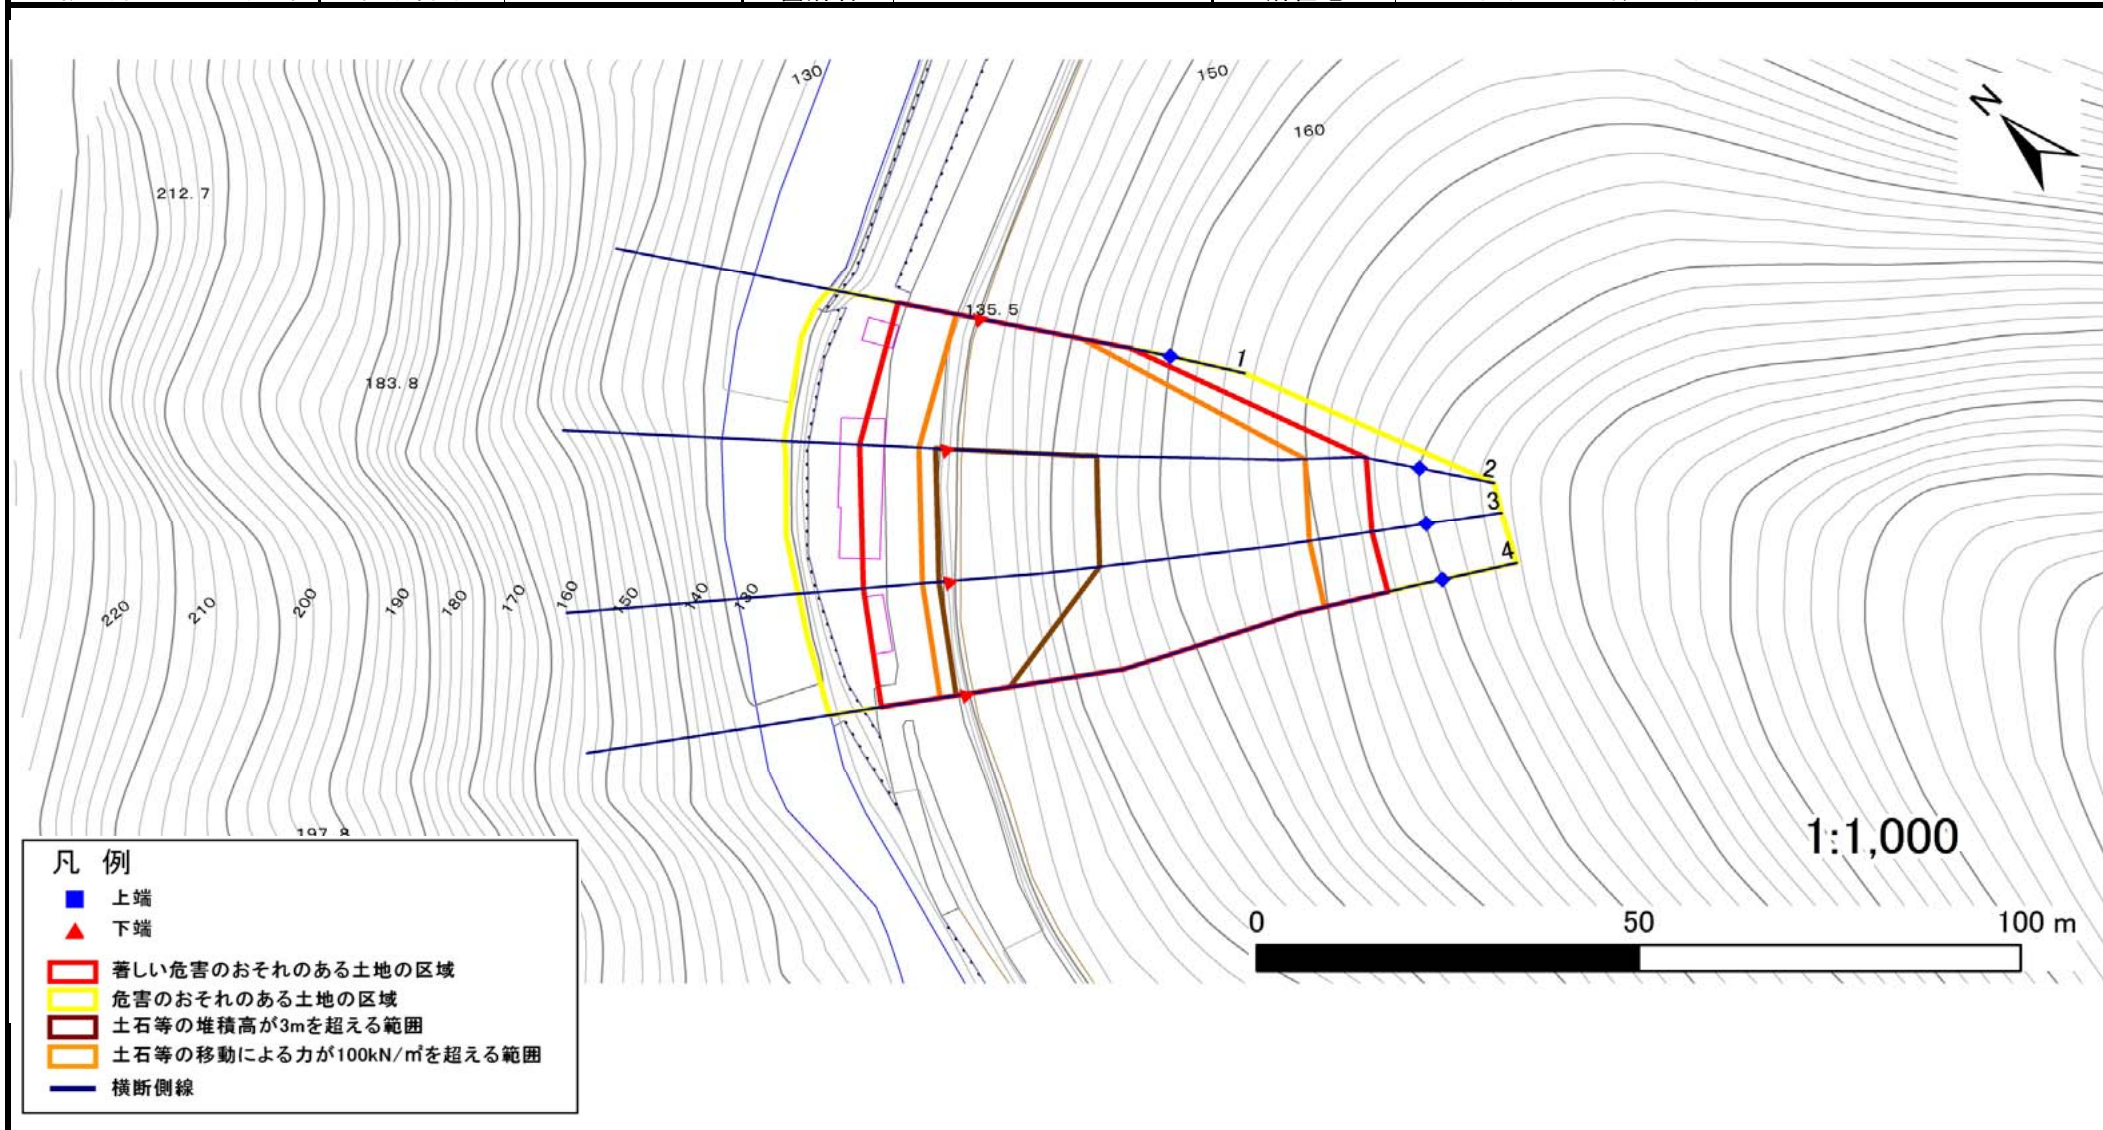

凡例

- 上端
- ▲ 下端
- 著しい危害のおそれのある土地の区域
- 危害のおそれのある土地の区域
- 土石等の堆積高が3mを超える範囲
- 土石等の移動による力が100kN/m²を超える範囲
- 横断側線

急傾斜地の崩壊区域調査

様式3-2 建築物に作用すると想定される衝撃に関する事項(1/1)

調査年度

平成29年度

急傾斜地の位置		箇所番号		032B1036		箇所名		川又		所在地		久慈市山根町深田第11地割				
横断 測線 番号	急傾斜地の下端に隣接する土地								急傾斜地内							
	土石等の移動の高さと力の大きさ				土石等の堆積高さとの大きさ				土石等の移動の高さと力の大きさ				土石等の堆積高さとの大きさ			
	区分	高さ (m)	下端からの距離 (m)	力の大きさ (kN/m ²)	区分	下端からの水平 距離(m)	高さ (m)	力の大きさ (kN/m ²)	区分	高さ (m)	上端からの比高 (m)	力の大きさ (kN/m ²)	区分	上端からの比高 (m)	高さ (m)	力の大きさ (kN/m ²)
1	100kN/m ² を超える	1.00	0.00 ~ 2.80	144.27	3mを超える	— ~ —	—	—	100kN/m ² を超える	1.00	11.14 ~ 24.12	144.27	3mを超える	— ~ —	—	—
	それ以外	1.00	2.80 ~ 10.59	100.00	それ以外	0.00 ~ 10.59	2.94	15.71	それ以外	1.00	5.00 ~ 11.14	100.00	それ以外	5.00 ~ 24.12	2.94	15.71
2	100kN/m ² を超える	1.00	0.00 ~ 3.34	153.57	3mを超える	0.00 ~ 1.14	3.53	18.87	100kN/m ² を超える	1.00	10.68 ~ 44.12	153.57	3mを超える	30.00 ~ 44.12	3.53	18.87
	それ以外	1.00	3.34 ~ 11.12	100.00	それ以外	1.14 ~ 11.12	3.00	16.05	それ以外	1.00	5.00 ~ 10.68	100.00	それ以外	5.00 ~ 30.00	3.00	16.05
3	100kN/m ² を超える	1.00	0.00 ~ 3.25	152.01	3mを超える	0.00 ~ 1.09	3.50	18.72	100kN/m ² を超える	1.00	10.75 ~ 43.92	152.01	3mを超える	30.00 ~ 43.92	3.50	18.72
	それ以外	1.00	3.25 ~ 11.03	100.00	それ以外	1.09 ~ 11.03	3.00	16.05	それ以外	1.00	5.00 ~ 10.75	100.00	それ以外	5.00 ~ 30.00	3.00	16.05
4	100kN/m ² を超える	1.00	0.00 ~ 3.16	150.42	3mを超える	0.00 ~ 1.05	3.47	18.57	100kN/m ² を超える	1.00	10.83 ~ 44.13	150.42	3mを超える	40.00 ~ 44.13	3.47	18.57
	それ以外	1.00	3.16 ~ 10.94	100.00	それ以外	1.05 ~ 10.94	3.00	16.05	それ以外	1.00	5.00 ~ 10.83	100.00	それ以外	5.00 ~ 40.00	3.00	16.05
	100kN/m ² を超える		~		3mを超える	~			100kN/m ² を超える		~		3mを超える	~		
	それ以外		~		それ以外	~			それ以外		~		それ以外	~		
	100kN/m ² を超える		~		3mを超える	~			100kN/m ² を超える		~		3mを超える	~		
	それ以外		~		それ以外	~			それ以外		~		それ以外	~		
