



# 土砂災害防止に関する基礎調査(急傾斜地の崩壊)

表紙 概況、位置図

自然現象の種類	急傾斜地の崩壊
箇所番号	032B1048
箇所名	保礼羅-1
所在地	久慈市山根町木売内第10地割
調査機関	岩手県北広域振興局土木部

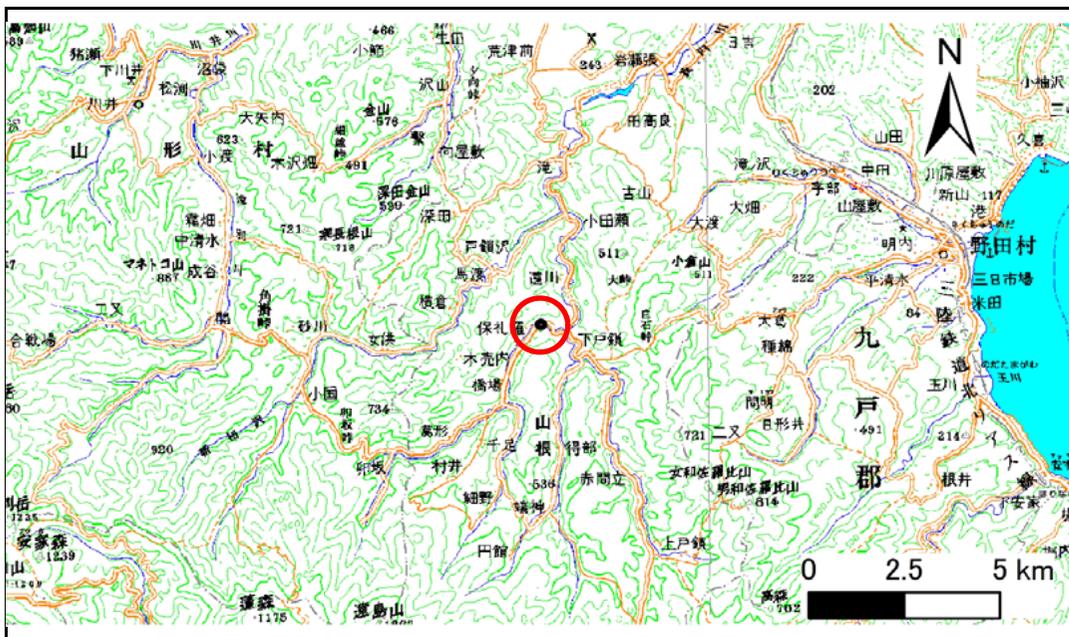

概況図(S=1:200,000)

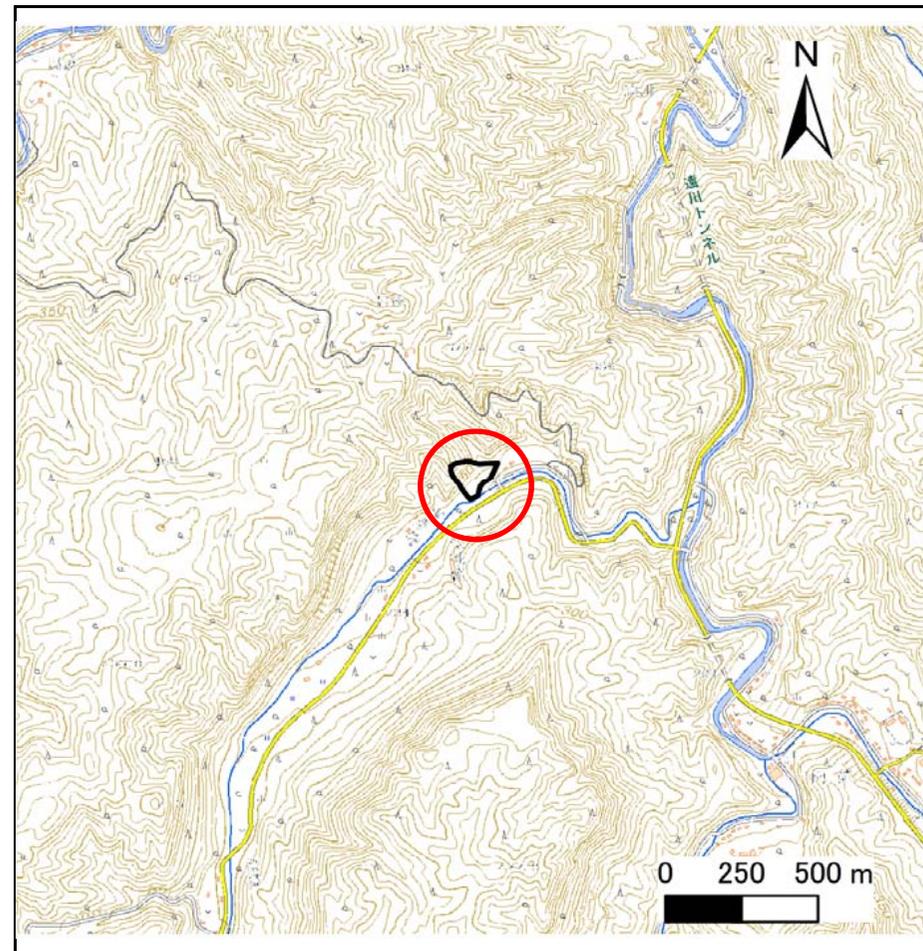

位置図(S=1:25,000)


# 急傾斜地の崩壊区域調査

様式3-1 危害のおそれのある土地、著しい危害のおそれのある土地の設定図

調査年度

平成29年度

急傾斜地の位置 箇所番号 032B1048 箇所名 保礼羅-1 所在地 久慈市山根町木売内第10地割

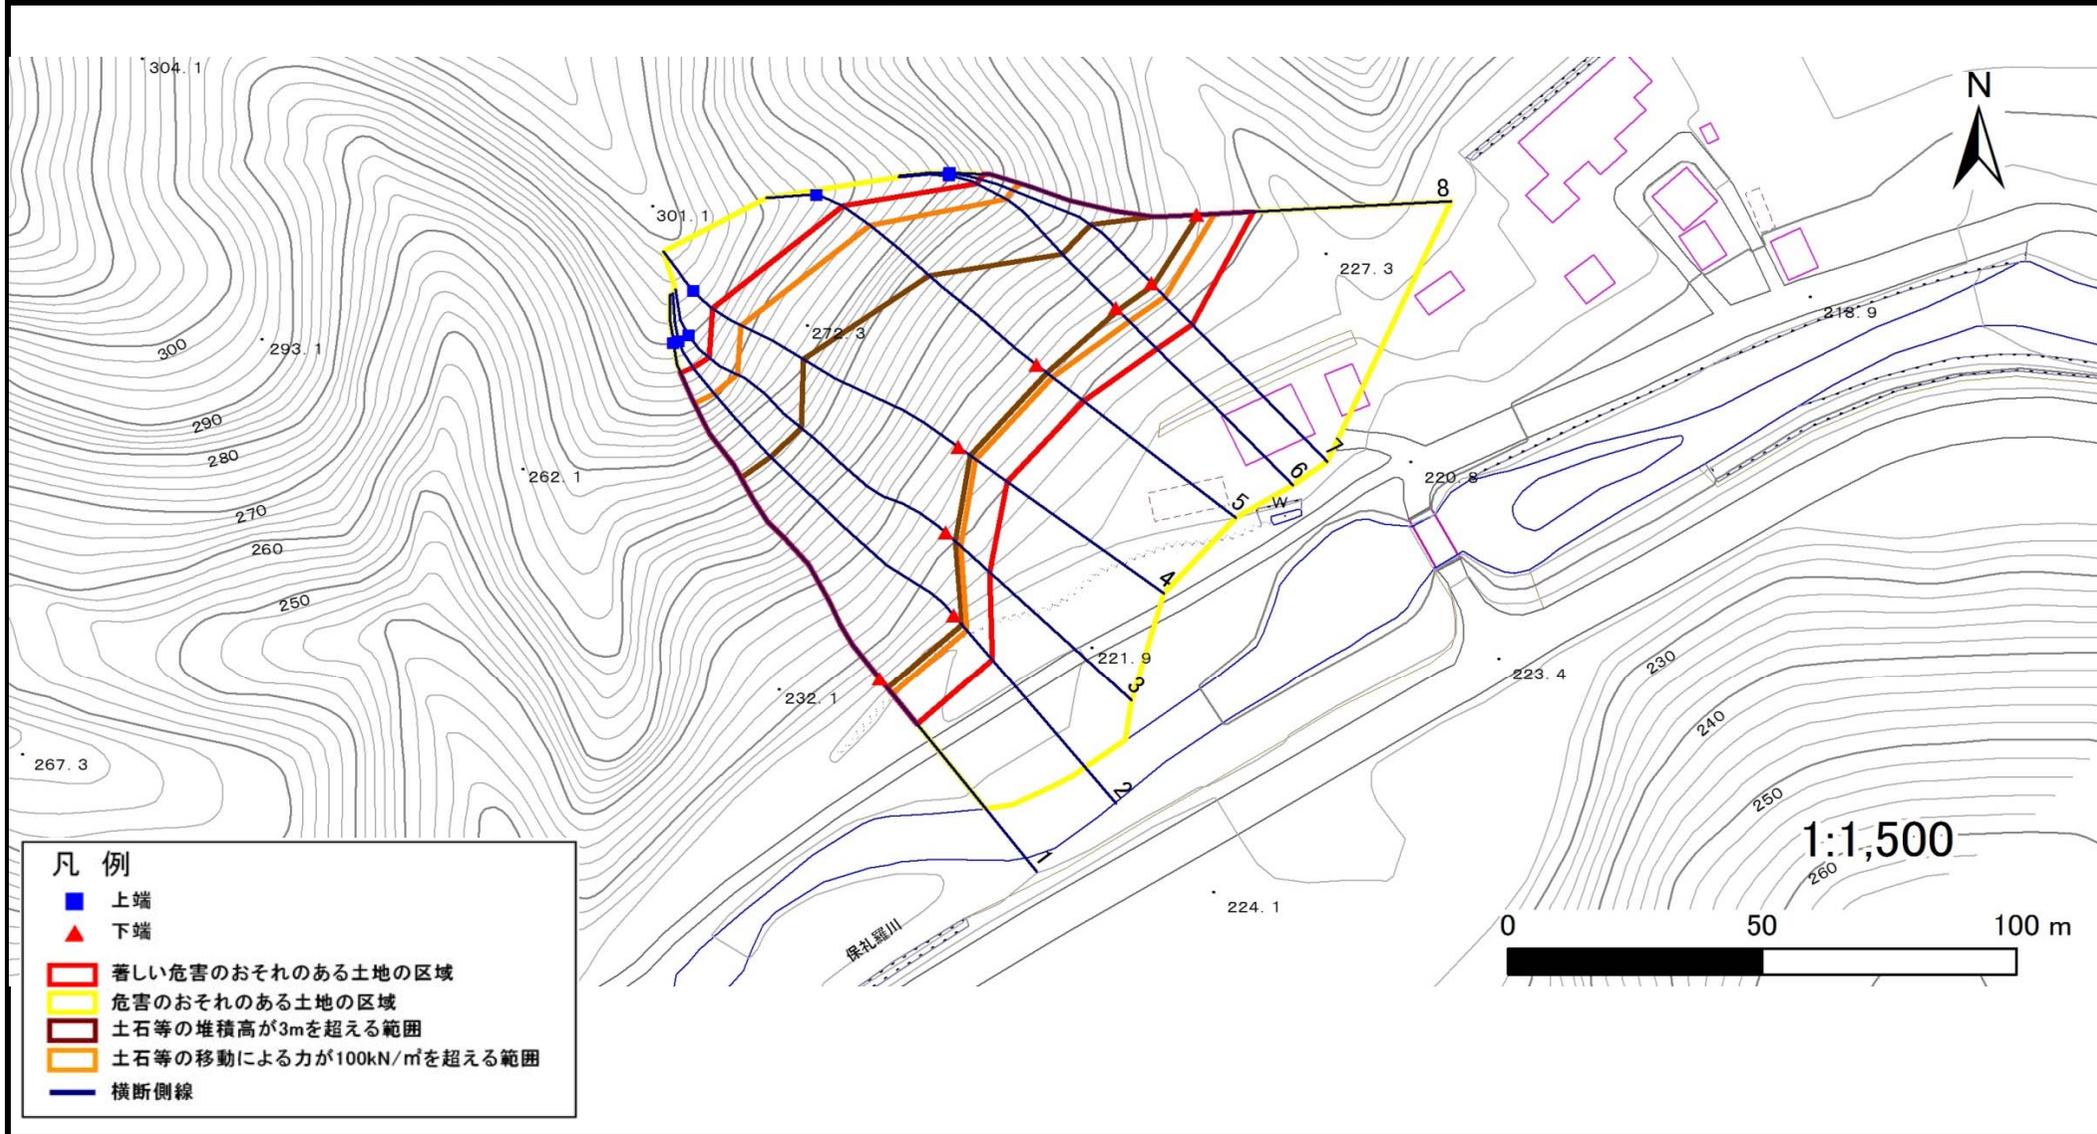

## 急傾斜地の崩壊区域調書

様式3-2 建築物に作用すると想定される衝撃に関する事項(1/1)

調査年度 平成29年度

急傾斜地の位置		箇所番号		032B1048		箇所名		保礼羅-1		所在地		久慈市山根町木売内第10地割				
横断 測線 番号	急傾斜地の下端に隣接する土地								急傾斜地内							
	土石等の移動の高さと力の大きさ				土石等の堆積高さと力の大きさ				土石等の移動の高さと力の大きさ				土石等の堆積高さと力の大きさ			
	区分	高さ (m)	下端からの距離 (m)	力の大きさ (kN/m <sup>2</sup> )	区分	下端からの水平 距離(m)	高さ (m)	力の大きさ (kN/m <sup>2</sup> )	区分	高さ (m)	上端からの比高 (m)	力の大きさ (kN/m <sup>2</sup> )	区分	上端からの比高 (m)	高さ (m)	力の大きさ (kN/m <sup>2</sup> )
1	100kN/m <sup>2</sup> を超える	1.00	0.00 ~ 3.96	164.76	3mを超える	0.00 ~ 2.37	4.14	22.14	100kN/m <sup>2</sup> を超える	1.00	10.58 ~ 65.46	164.76	3mを超える	25.00 ~ 65.46	4.14	22.14
	それ以外	1.00	3.96 ~ 11.75	100.00	それ以外	2.37 ~ 11.75	3.00	16.05	それ以外	1.00	5.00 ~ 10.58	100.00	それ以外	5.00 ~ 25.00	3.00	16.05
2	100kN/m <sup>2</sup> を超える	1.00	0.00 ~ 4.02	165.86	3mを超える	0.00 ~ 2.43	4.19	22.43	100kN/m <sup>2</sup> を超える	1.00	10.65 ~ 65.87	165.86	3mを超える	25.00 ~ 65.87	4.19	22.43
	それ以外	1.00	4.02 ~ 11.81	100.00	それ以外	2.43 ~ 11.81	3.00	16.05	それ以外	1.00	5.00 ~ 10.65	100.00	それ以外	5.00 ~ 25.00	3.00	16.05
3	100kN/m <sup>2</sup> を超える	1.00	0.00 ~ 4.00	165.45	3mを超える	0.00 ~ 2.47	4.22	22.58	100kN/m <sup>2</sup> を超える	1.00	10.70 ~ 55.69	165.45	3mを超える	25.00 ~ 55.69	4.22	22.58
	それ以外	1.00	4.00 ~ 11.79	100.00	それ以外	2.47 ~ 11.79	3.00	16.05	それ以外	1.00	5.00 ~ 10.70	100.00	それ以外	5.00 ~ 25.00	3.00	16.05
4	100kN/m <sup>2</sup> を超える	1.00	0.00 ~ 4.04	166.12	3mを超える	0.00 ~ 2.70	4.44	23.77	100kN/m <sup>2</sup> を超える	1.00	11.37 ~ 59.40	166.12	3mを超える	25.00 ~ 59.40	4.44	23.77
	それ以外	1.00	4.04 ~ 11.82	100.00	それ以外	2.70 ~ 11.82	3.00	16.05	それ以外	1.00	5.00 ~ 11.37	100.00	それ以外	5.00 ~ 25.00	3.00	16.05
5	100kN/m <sup>2</sup> を超える	1.00	0.00 ~ 3.99	165.20	3mを超える	0.00 ~ 2.57	4.32	23.10	100kN/m <sup>2</sup> を超える	1.00	10.94 ~ 50.19	165.20	3mを超える	25.00 ~ 50.19	4.32	23.10
	それ以外	1.00	3.99 ~ 11.77	100.00	それ以外	2.57 ~ 11.77	3.00	16.05	それ以外	1.00	5.00 ~ 10.94	100.00	それ以外	5.00 ~ 25.00	3.00	16.05
6	100kN/m <sup>2</sup> を超える	1.00	0.00 ~ 3.76	161.05	3mを超える	0.00 ~ 0.62	3.36	17.98	100kN/m <sup>2</sup> を超える	1.00	10.89 ~ 38.69	161.05	3mを超える	25.00 ~ 38.69	3.36	17.98
	それ以外	1.00	3.76 ~ 11.54	100.00	それ以外	0.62 ~ 11.54	3.00	16.05	それ以外	1.00	5.00 ~ 10.89	100.00	それ以外	5.00 ~ 25.00	3.00	16.05
7	100kN/m <sup>2</sup> を超える	1.00	0.00 ~ 3.74	160.65	3mを超える	0.00 ~ 0.48	3.27	17.49	100kN/m <sup>2</sup> を超える	1.00	10.64 ~ 39.19	160.65	3mを超える	25.00 ~ 39.19	3.27	17.49
	それ以外	1.00	3.74 ~ 11.52	100.00	それ以外	0.48 ~ 11.52	3.00	16.05	それ以外	1.00	5.00 ~ 10.64	100.00	それ以外	5.00 ~ 25.00	3.00	16.05
8	100kN/m <sup>2</sup> を超える	1.00	0.00 ~ 3.35	153.87	3mを超える	0.00 ~ 0.18	3.09	16.55	100kN/m <sup>2</sup> を超える	1.00	10.57 ~ 36.68	153.87	3mを超える	30.00 ~ 36.68	3.09	16.55
	それ以外	1.00	3.35 ~ 11.14	100.00	それ以外	0.18 ~ 11.14	3.00	16.05	それ以外	1.00	5.00 ~ 10.57	100.00	それ以外	5.00 ~ 30.00	3.00	16.05
	100kN/m <sup>2</sup> を超える		~		3mを超える	~			100kN/m <sup>2</sup> を超える		~		3mを超える	~		
	それ以外		~		それ以外	~			それ以外		~		それ以外	~		
	100kN/m <sup>2</sup> を超える		~		3mを超える	~			100kN/m <sup>2</sup> を超える		~		3mを超える	~		
	それ以外		~		それ以外	~			それ以外		~		それ以外	~		
	100kN/m <sup>2</sup> を超える		~		3mを超える	~			100kN/m <sup>2</sup> を超える		~		3mを超える	~		
	それ以外		~		それ以外	~			それ以外		~		それ以外	~		
	100kN/m <sup>2</sup> を超える		~		3mを超える	~			100kN/m <sup>2</sup> を超える		~		3mを超える	~		
	それ以外		~		それ以外	~			それ以外		~		それ以外	~		
	100kN/m <sup>2</sup> を超える		~		3mを超える	~			100kN/m <sup>2</sup> を超える		~		3mを超える	~		
	それ以外		~		それ以外	~			それ以外		~		それ以外	~		