


土砂災害防止に関する基礎調査(急傾斜地の崩壊)

表紙 概況、位置図

自然現象の種類	急傾斜地の崩壊
箇所番号	033A0654
箇所名	下村
所在地	久慈市宇部町第24地割
調査機関	県北広域振興局土木部



位置図(S=1:200,000)

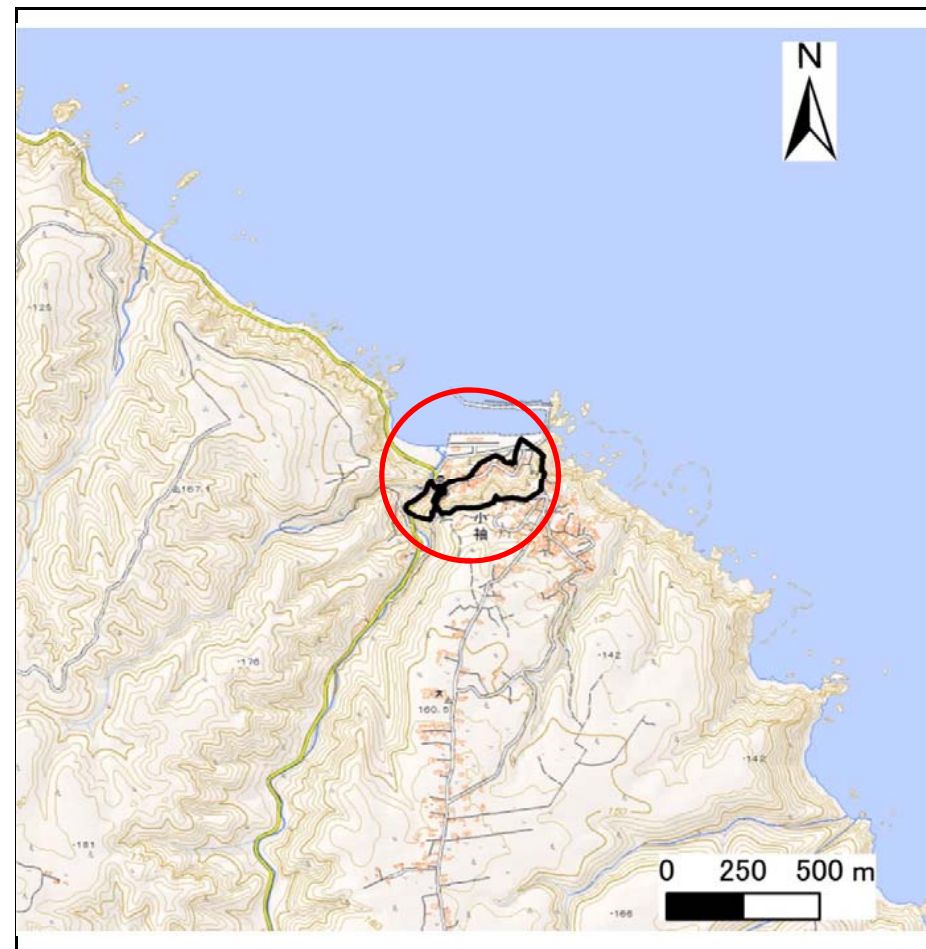

概況図(S=1:25,000)

国土地理院の電子地形図200000『八戸』及び電子地形図25000『久慈・陸中野田』を掲載


急傾斜地の崩壊区域調査

様式3-1 危害のおそれのある土地、著しい危害のおそれのある土地の設定図

調査年度

平成28年度

急傾斜地の位置	箇所番号	033A0654	箇所名	下村	所在地	久慈市宇部町第24地割
---------	------	----------	-----	----	-----	-------------

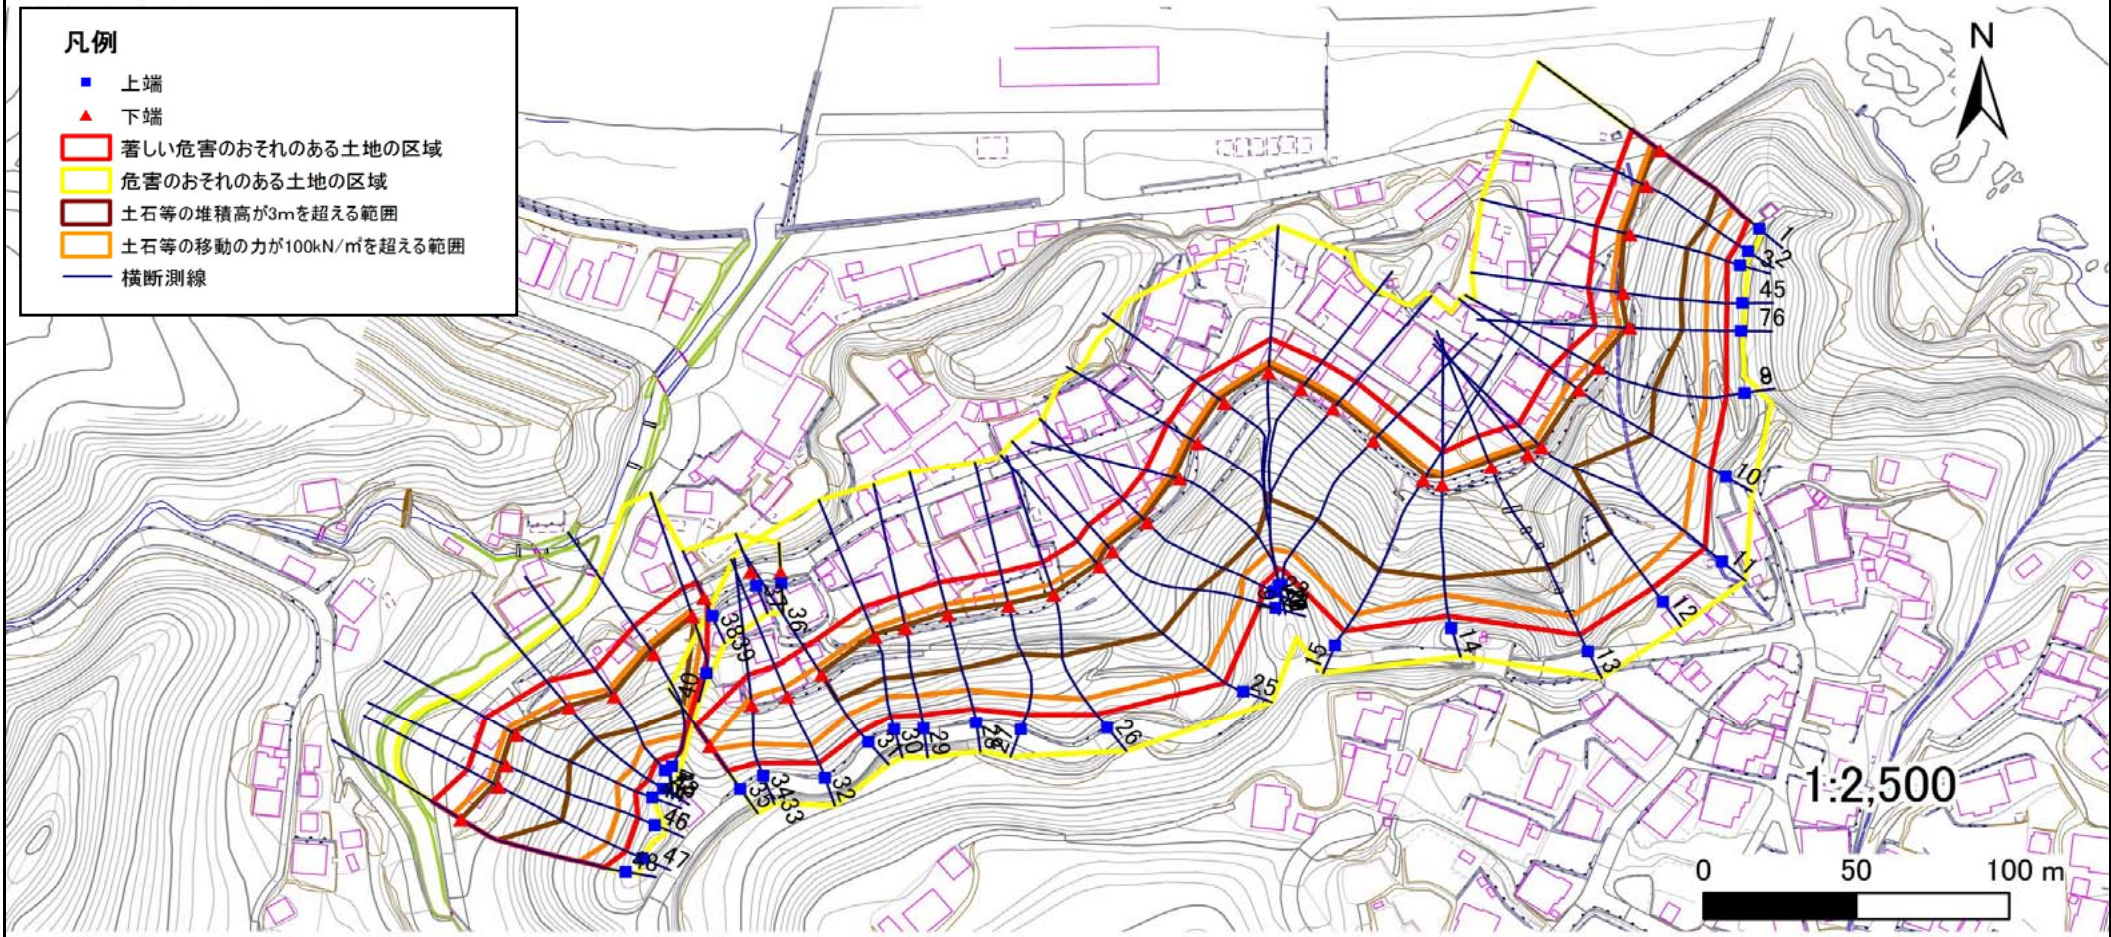


急傾斜地の崩壊区域調書

様式3-1 危害のおそれのある土地、著しい危害のおそれのある土地の設定図

調査年度	平成28年度
------	--------

急傾斜地の位置	箇所番号	033A0654	箇所名	下村	所在地	久慈市宇部町第24地割
---------	------	----------	-----	----	-----	-------------

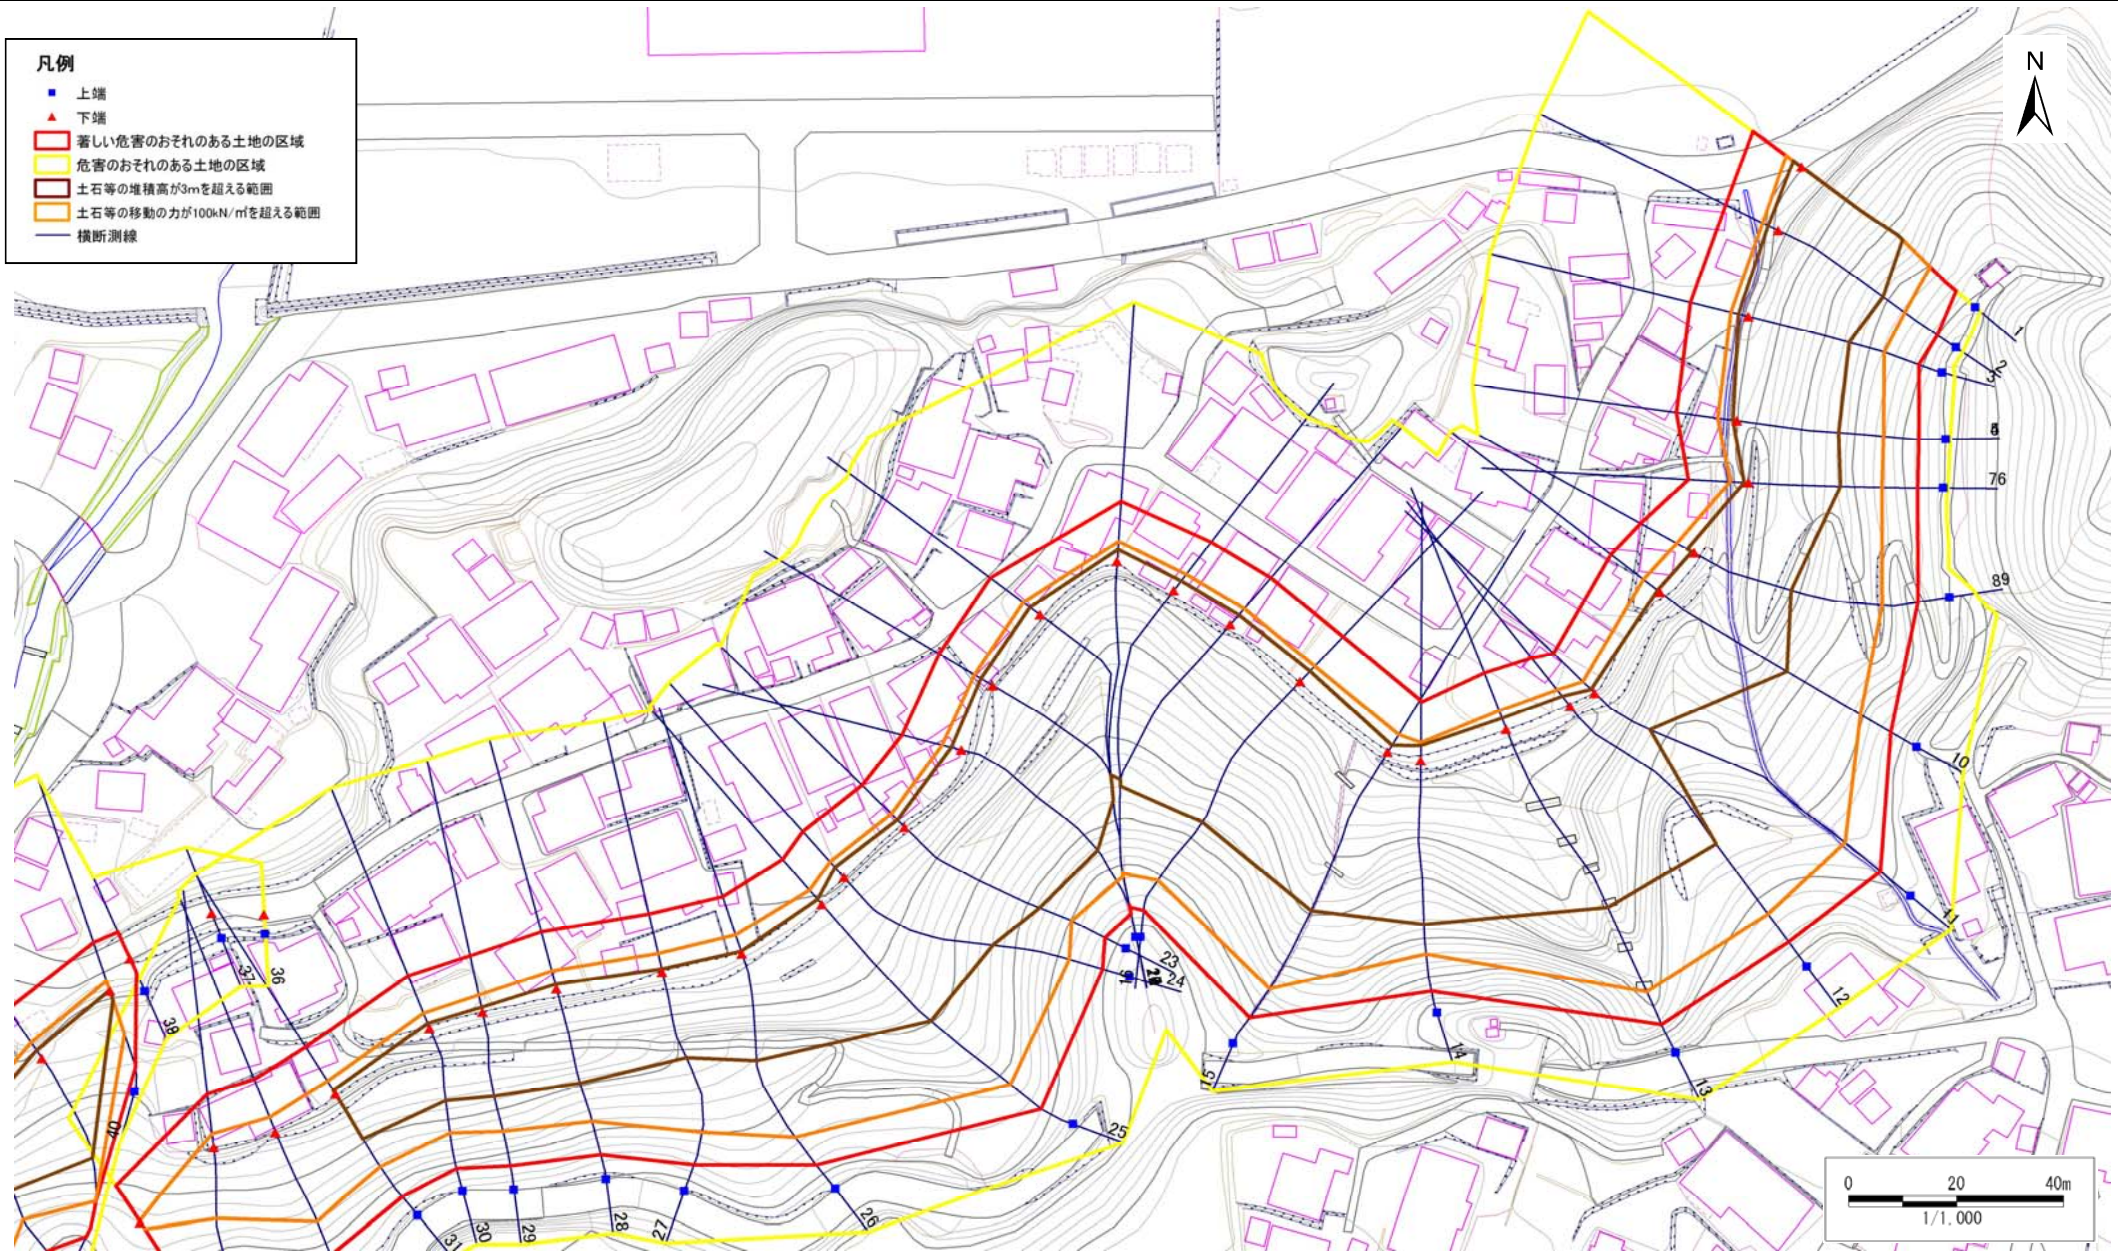


急傾斜地の崩壊区域調書

様式3-1 危害のおそれのある土地、著しい危害のおそれのある土地の設定図

調査年度	平成28年度
------	--------

急傾斜地の位置	箇所番号	033A0654	箇所名	下村	所在地	久慈市宇部町第24地割
---------	------	----------	-----	----	-----	-------------

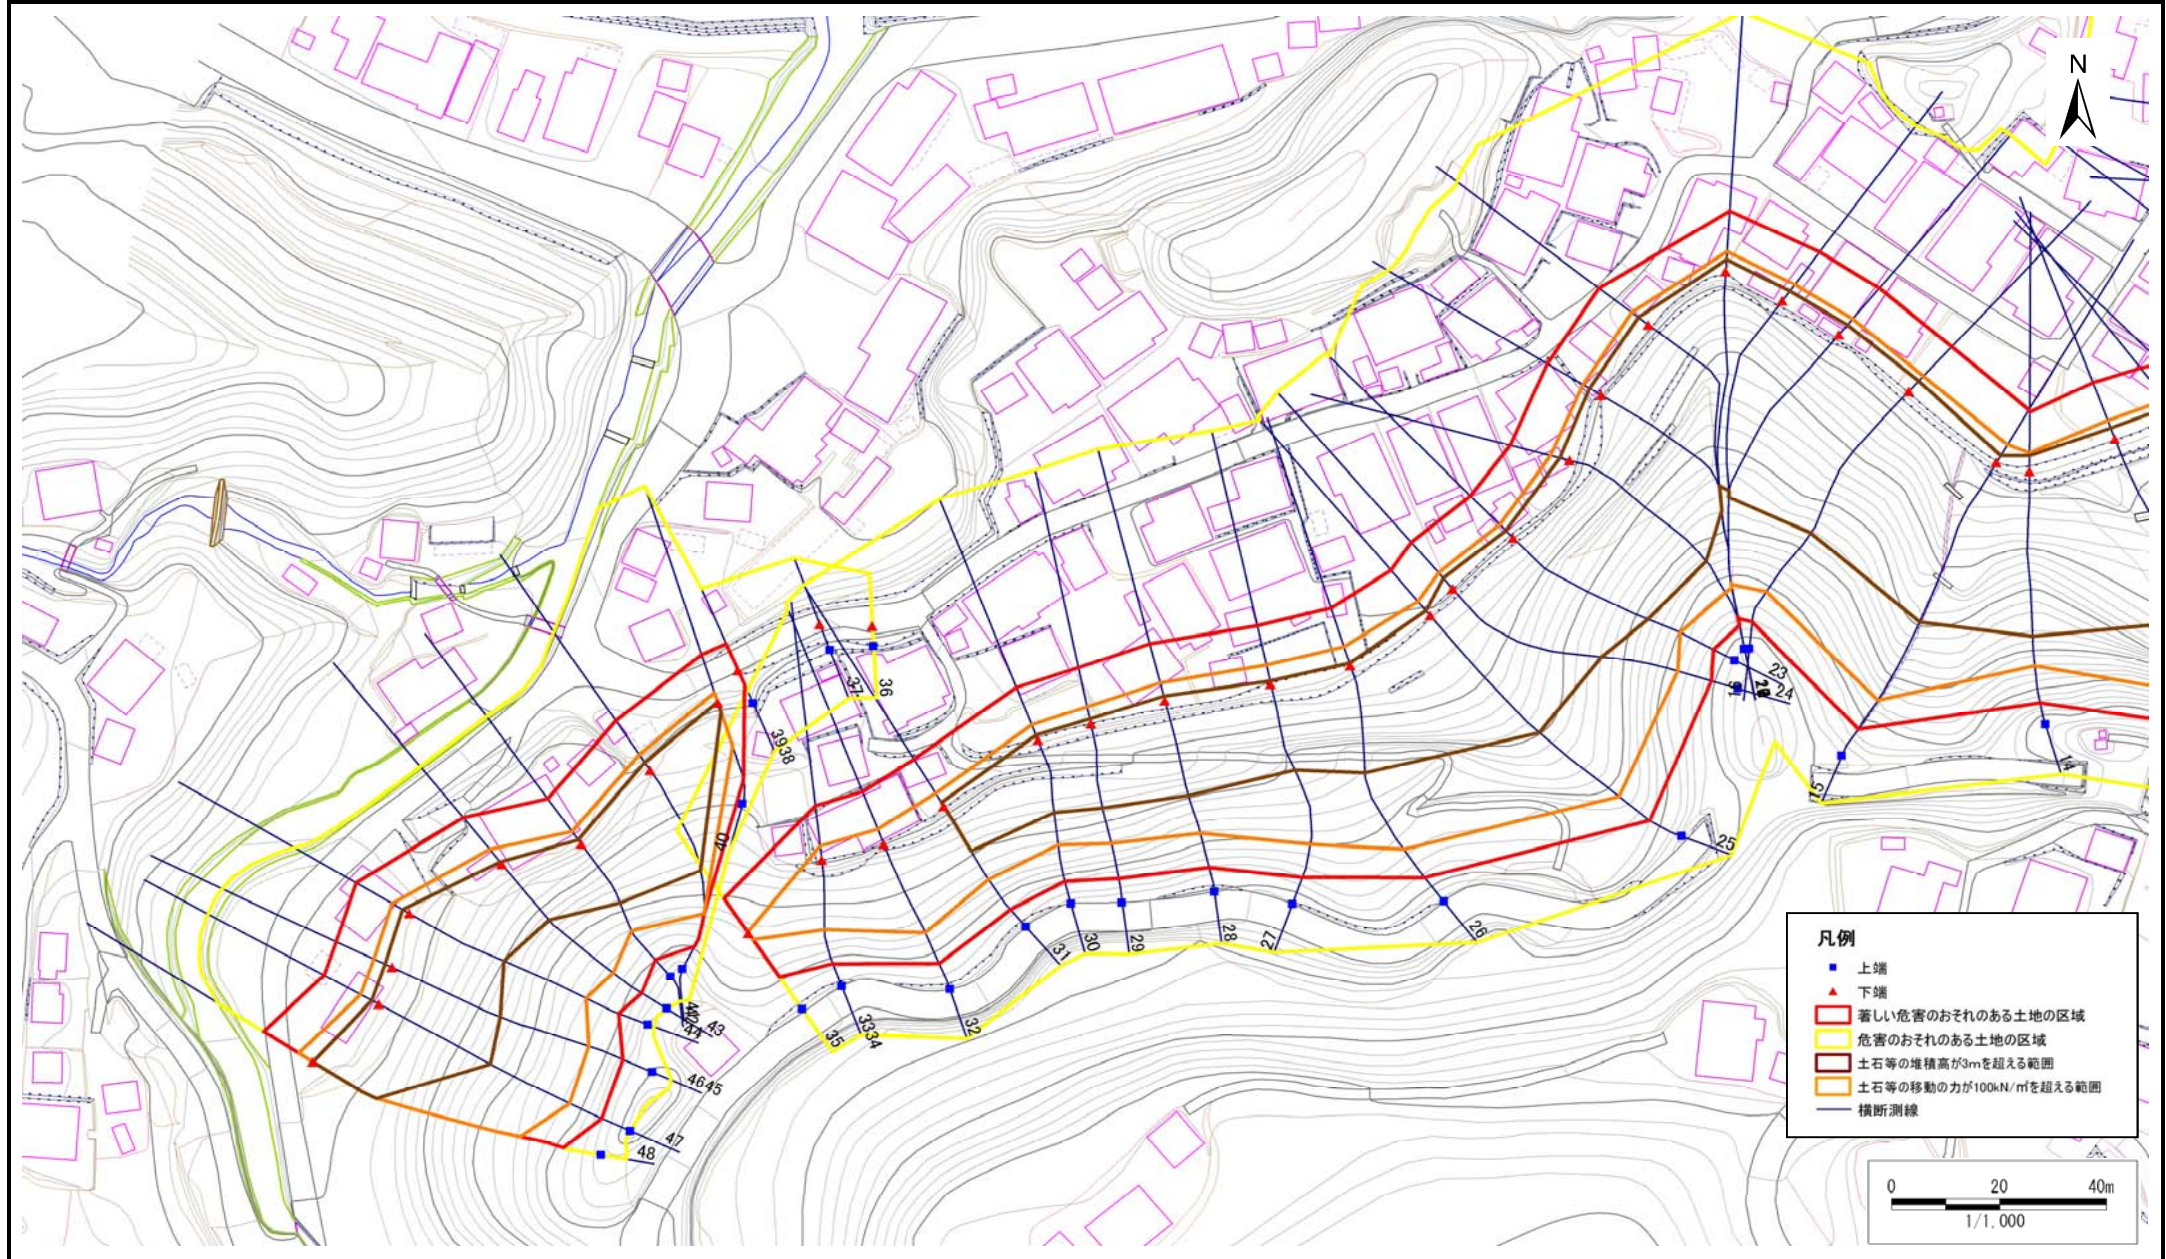

急傾斜地の崩壊区域調書

様式3-2 建築物に作用すると想定される衝撃に関する事項(1/4)

調査年度 平成28年度

急傾斜地の位置		箇所番号		033A0654		箇所名		下村		所在地		久慈市宇部町第24地割				
横断 測線 番号	急傾斜地の下端に隣接する土地								急傾斜地内							
	土石等の移動の高さと力の大きさ				土石等の堆積高さとの大きさ				土石等の移動の高さと力の大きさ				土石等の堆積高さとの大きさ			
	区分	高さ (m)	下端からの距離 (m)	力の大きさ (kN/m ²)	区分	下端からの水平 距離(m)	高さ (m)	力の大きさ (kN/m ²)	区分	高さ (m)	上端からの比高 (m)	力の大きさ (kN/m ²)	区分	上端からの比高 (m)	高さ (m)	力の大きさ (kN/m ²)
1	100kN/m ² を超える	1.00	0.00 ~ 3.68	159.68	3mを超える	0.00 ~ 1.96	4.17	22.32	100kN/m ² を超える	1.00	12.17 ~ 44.77	159.68	3mを超える	20.00 ~ 44.77	4.17	22.32
	それ以外	1.00	3.68 ~ 11.47	100.00	それ以外	1.96 ~ 11.47	3.00	16.05	それ以外	1.00	5.00 ~ 12.17	100.00	それ以外	5.00 ~ 20.00	3.00	16.05
2	100kN/m ² を超える	1.00	0.00 ~ 3.29	152.76	3mを超える	0.00 ~ 2.16	4.39	23.49	100kN/m ² を超える	1.00	13.89 ~ 48.10	152.76	3mを超える	20.00 ~ 48.10	4.39	23.49
	それ以外	1.00	3.29 ~ 11.08	100.00	それ以外	2.16 ~ 11.08	3.00	16.05	それ以外	1.00	5.00 ~ 13.89	100.00	それ以外	5.00 ~ 20.00	3.00	16.05
3	100kN/m ² を超える	1.00	0.00 ~ 3.48	156.08	3mを超える	0.00 ~ 2.02	4.23	22.64	100kN/m ² を超える	1.00	12.56 ~ 41.17	156.08	3mを超える	20.00 ~ 41.17	4.23	22.64
	それ以外	1.00	3.48 ~ 11.26	100.00	それ以外	2.02 ~ 11.26	3.00	16.05	それ以外	1.00	5.00 ~ 12.56	100.00	それ以外	5.00 ~ 20.00	3.00	16.05
4	100kN/m ² を超える	1.00	0.00 ~ 3.66	159.32	3mを超える	0.00 ~ 0.82	3.51	18.79	100kN/m ² を超える	1.00	11.59 ~ 39.03	159.32	3mを超える	20.00 ~ 39.03	3.51	18.79
	それ以外	1.00	3.66 ~ 11.45	100.00	それ以外	0.82 ~ 11.45	3.00	16.05	それ以外	1.00	5.00 ~ 11.59	100.00	それ以外	5.00 ~ 20.00	3.00	16.05
5	100kN/m ² を超える	1.00	0.00 ~ 3.66	159.32	3mを超える	0.00 ~ 0.82	3.51	18.79	100kN/m ² を超える	1.00	11.59 ~ 39.03	159.32	3mを超える	20.00 ~ 39.03	3.51	18.79
	それ以外	1.00	3.66 ~ 11.45	100.00	それ以外	0.82 ~ 11.45	3.00	16.05	それ以外	1.00	5.00 ~ 11.59	100.00	それ以外	5.00 ~ 20.00	3.00	16.05
6	100kN/m ² を超える	1.00	0.00 ~ 3.52	156.85	3mを超える	0.00 ~ 0.89	3.57	19.10	100kN/m ² を超える	1.00	11.95 ~ 37.71	156.85	3mを超える	20.00 ~ 37.71	3.57	19.10
	それ以外	1.00	3.52 ~ 11.31	100.00	それ以外	0.89 ~ 11.31	3.00	16.05	それ以外	1.00	5.00 ~ 11.95	100.00	それ以外	5.00 ~ 20.00	3.00	16.05
7	100kN/m ² を超える	1.00	0.00 ~ 3.52	156.85	3mを超える	0.00 ~ 0.89	3.57	19.10	100kN/m ² を超える	1.00	11.95 ~ 37.71	156.85	3mを超える	20.00 ~ 37.71	3.57	19.10
	それ以外	1.00	3.52 ~ 11.31	100.00	それ以外	0.89 ~ 11.31	3.00	16.05	それ以外	1.00	5.00 ~ 11.95	100.00	それ以外	5.00 ~ 20.00	3.00	16.05
8	100kN/m ² を超える	1.00	0.00 ~ 3.78	161.39	3mを超える	0.00 ~ 1.51	3.77	20.20	100kN/m ² を超える	1.00	10.62 ~ 41.32	161.39	3mを超える	25.00 ~ 41.32	3.77	20.20
	それ以外	1.00	3.78 ~ 11.56	100.00	それ以外	1.51 ~ 11.56	3.00	16.05	それ以外	1.00	5.00 ~ 10.62	100.00	それ以外	5.00 ~ 25.00	3.00	16.05
9	100kN/m ² を超える	1.00	0.00 ~ 3.78	161.39	3mを超える	0.00 ~ 0.47	3.26	17.43	100kN/m ² を超える	1.00	10.62 ~ 41.32	161.39	3mを超える	25.00 ~ 41.32	3.26	17.43
	それ以外	1.00	3.78 ~ 11.56	100.00	それ以外	0.47 ~ 11.56	3.00	16.05	それ以外	1.00	5.00 ~ 10.62	100.00	それ以外	5.00 ~ 25.00	3.00	16.05
10	100kN/m ² を超える	1.00	0.00 ~ 3.98	165.01	3mを超える	0.00 ~ 0.59	3.34	17.87	100kN/m ² を超える	1.00	10.82 ~ 49.97	165.01	3mを超える	25.00 ~ 49.97	3.34	17.87
	それ以外	1.00	3.98 ~ 11.76	100.00	それ以外	0.59 ~ 11.76	3.00	16.05	それ以外	1.00	5.00 ~ 10.82	100.00	それ以外	5.00 ~ 25.00	3.00	16.05
11	100kN/m ² を超える	1.00	0.00 ~ 3.16	150.43	3mを超える	0.00 ~ 1.03	3.46	18.52	100kN/m ² を超える	1.00	10.87 ~ 48.51	150.43	3mを超える	40.00 ~ 48.51	3.46	18.52
	それ以外	1.00	3.16 ~ 10.94	100.00	それ以外	1.03 ~ 10.94	3.00	16.05	それ以外	1.00	5.00 ~ 10.87	100.00	それ以外	5.00 ~ 40.00	3.00	16.05
12	100kN/m ² を超える	1.00	0.00 ~ 4.02	165.72	3mを超える	0.00 ~ 2.47	4.22	22.58	100kN/m ² を超える	1.00	10.70 ~ 58.05	165.72	3mを超える	25.00 ~ 58.05	4.22	22.58
	それ以外	1.00	4.02 ~ 11.80	100.00	それ以外	2.47 ~ 11.80	3.00	16.05	それ以外	1.00	5.00 ~ 10.70	100.00	それ以外	5.00 ~ 25.00	3.00	16.05
13	100kN/m ² を超える	1.00	0.00 ~ 3.91	163.74	3mを超える	0.00 ~ 2.35	4.12	22.04	100kN/m ² を超える	1.00	10.56 ~ 56.96	163.74	3mを超える	25.00 ~ 56.96	4.12	22.04
	それ以外	1.00	3.91 ~ 11.69	100.00	それ以外	2.35 ~ 11.69	3.00	16.05	それ以外	1.00	5.00 ~ 10.56	100.00	それ以外	5.00 ~ 25.00	3.00	16.05
14	100kN/m ² を超える	1.00	0.00 ~ 3.55	157.38	3mを超える	0.00 ~ 3.00	4.79	25.61	100kN/m ² を超える	1.00	13.38 ~ 56.75	157.38	3mを超える	20.00 ~ 56.75	4.79	25.61
	それ以外	1.00	3.55 ~ 11.34	100.00	それ以外	3.00 ~ 11.34	3.00	16.05	それ以外	1.00	5.00 ~ 13.38	100.00	それ以外	5.00 ~ 20.00	3.00	16.05
15	100kN/m ² を超える	1.00	0.00 ~ 3.97	164.82	3mを超える	0.00 ~ 1.54	3.80	20.32	100kN/m ² を超える	1.00	10.66 ~ 53.68	164.82	3mを超える	25.00 ~ 53.68	3.80	20.32
	それ以外	1.00	3.97 ~ 11.75	100.00	それ以外	1.54 ~ 11.75	3.00	16.05	それ以外	1.00	5.00 ~ 10.66	100.00	それ以外	5.00 ~ 25.00	3.00	16.05

急傾斜地の崩壊区域調書

様式3-2 建築物に作用すると想定される衝撃に関する事項(2/4)

調査年度

平成28年度

急傾斜地の位置		033A0654			箇所名		下村		所在地		久慈市宇部町第24地割					
横断 測線 番号	急傾斜地の下端に隣接する土地								急傾斜地内							
	土石等の移動の高さと力の大きさ				土石等の堆積高さとの大きさ				土石等の移動の高さと力の大きさ				土石等の堆積高さとの大きさ			
	区分	高さ (m)	下端からの距離 (m)	力の大きさ (kN/m ²)	区分	下端からの水平 距離(m)	高さ (m)	力の大きさ (kN/m ²)	区分	高さ (m)	上端からの比高 (m)	力の大きさ (kN/m ²)	区分	上端からの比高 (m)	高さ (m)	力の大きさ (kN/m ²)
16	100kN/m ² を超える	1.00	0.00 ~ 4.02	165.75	3mを超える	0.00 ~ 2.71	4.45	23.83	100kN/m ² を超える	1.00	11.41 ~ 57.36	165.75	3mを超える	25.00 ~ 57.36	4.45	23.83
	それ以外	1.00	4.02 ~ 11.80	100.00	それ以外	2.71 ~ 11.80	3.00	16.05	それ以外	1.00	5.00 ~ 11.41	100.00	それ以外	5.00 ~ 25.00	3.00	16.05
17	100kN/m ² を超える	1.00	0.00 ~ 4.00	165.42	3mを超える	0.00 ~ 2.45	4.20	22.50	100kN/m ² を超える	1.00	10.67 ~ 57.26	165.42	3mを超える	25.00 ~ 57.26	4.20	22.50
	それ以外	1.00	4.00 ~ 11.78	100.00	それ以外	2.45 ~ 11.78	3.00	16.05	それ以外	1.00	5.00 ~ 10.67	100.00	それ以外	5.00 ~ 25.00	3.00	16.05
18	100kN/m ² を超える	1.00	0.00 ~ 3.92	164.03	3mを超える	0.00 ~ 2.36	4.13	22.10	100kN/m ² を超える	1.00	10.57 ~ 57.17	164.03	3mを超える	25.00 ~ 57.17	4.13	22.10
	それ以外	1.00	3.92 ~ 11.71	100.00	それ以外	2.36 ~ 11.71	3.00	16.05	それ以外	1.00	5.00 ~ 10.57	100.00	それ以外	5.00 ~ 25.00	3.00	16.05
19	100kN/m ² を超える	1.00	0.00 ~ 3.84	162.45	3mを超える	0.00 ~ 2.28	4.07	21.78	100kN/m ² を超える	1.00	10.53 ~ 57.62	162.45	3mを超える	25.00 ~ 57.62	4.07	21.78
	それ以外	1.00	3.84 ~ 11.62	100.00	それ以外	2.28 ~ 11.62	3.00	16.05	それ以外	1.00	5.00 ~ 10.53	100.00	それ以外	5.00 ~ 25.00	3.00	16.05
20	100kN/m ² を超える	1.00	0.00 ~ 3.95	164.51	3mを超える	0.00 ~ 2.39	4.15	22.23	100kN/m ² を超える	1.00	10.60 ~ 56.99	164.51	3mを超える	25.00 ~ 56.99	4.15	22.23
	それ以外	1.00	3.95 ~ 11.73	100.00	それ以外	2.39 ~ 11.73	3.00	16.05	それ以外	1.00	5.00 ~ 10.60	100.00	それ以外	5.00 ~ 25.00	3.00	16.05
21	100kN/m ² を超える	1.00	0.00 ~ 4.04	166.16	3mを超える	0.00 ~ 2.62	4.36	23.35	100kN/m ² を超える	1.00	11.08 ~ 55.80	166.16	3mを超える	25.00 ~ 55.80	4.36	23.35
	それ以外	1.00	4.04 ~ 11.82	100.00	それ以外	2.62 ~ 11.82	3.00	16.05	それ以外	1.00	5.00 ~ 11.08	100.00	それ以外	5.00 ~ 25.00	3.00	16.05
22	100kN/m ² を超える	1.00	0.00 ~ 3.77	161.25	3mを超える	0.00 ~ 2.01	4.22	22.58	100kN/m ² を超える	1.00	12.48 ~ 55.21	161.25	3mを超える	20.00 ~ 55.21	4.22	22.58
	それ以外	1.00	3.77 ~ 11.55	100.00	それ以外	2.01 ~ 11.55	3.00	16.05	それ以外	1.00	5.00 ~ 12.48	100.00	それ以外	5.00 ~ 20.00	3.00	16.05
23	100kN/m ² を超える	1.00	0.00 ~ 3.67	159.56	3mを超える	0.00 ~ 2.04	4.26	22.78	100kN/m ² を超える	1.00	12.76 ~ 53.16	159.56	3mを超える	20.00 ~ 53.16	4.26	22.78
	それ以外	1.00	3.67 ~ 11.46	100.00	それ以外	2.04 ~ 11.46	3.00	16.05	それ以外	1.00	5.00 ~ 12.76	100.00	それ以外	5.00 ~ 20.00	3.00	16.05
24	100kN/m ² を超える	1.00	0.00 ~ 4.03	165.91	3mを超える	0.00 ~ 2.66	4.40	23.56	100kN/m ² を超える	1.00	11.21 ~ 55.32	165.91	3mを超える	25.00 ~ 55.32	4.40	23.56
	それ以外	1.00	4.03 ~ 11.81	100.00	それ以外	2.66 ~ 11.81	3.00	16.05	それ以外	1.00	5.00 ~ 11.21	100.00	それ以外	5.00 ~ 25.00	3.00	16.05
25	100kN/m ² を超える	1.00	0.00 ~ 3.61	158.41	3mを超える	0.00 ~ 1.28	3.61	19.32	100kN/m ² を超える	1.00	10.55 ~ 47.80	158.41	3mを超える	25.00 ~ 47.80	3.61	19.32
	それ以外	1.00	3.61 ~ 11.40	100.00	それ以外	1.28 ~ 11.40	3.00	16.05	それ以外	1.00	5.00 ~ 10.55	100.00	それ以外	5.00 ~ 25.00	3.00	16.05
26	100kN/m ² を超える	1.00	0.00 ~ 3.85	162.67	3mを超える	0.00 ~ 0.53	3.30	17.66	100kN/m ² を超える	1.00	10.71 ~ 42.97	162.67	3mを超える	25.00 ~ 42.97	3.30	17.66
	それ以外	1.00	3.85 ~ 11.63	100.00	それ以外	0.53 ~ 11.63	3.00	16.05	それ以外	1.00	5.00 ~ 10.71	100.00	それ以外	5.00 ~ 25.00	3.00	16.05
27	100kN/m ² を超える	1.00	0.00 ~ 3.81	161.99	3mを超える	0.00 ~ 0.70	3.41	18.27	100kN/m ² を超える	1.00	11.10 ~ 40.99	161.99	3mを超える	25.00 ~ 40.99	3.41	18.27
	それ以外	1.00	3.81 ~ 11.59	100.00	それ以外	0.70 ~ 11.59	3.00	16.05	それ以外	1.00	5.00 ~ 11.10	100.00	それ以外	5.00 ~ 25.00	3.00	16.05
28	100kN/m ² を超える	1.00	0.00 ~ 3.57	157.68	3mを超える	0.00 ~ 0.91	3.58	19.17	100kN/m ² を超える	1.00	12.05 ~ 39.66	157.68	3mを超える	20.00 ~ 39.66	3.58	19.17
	それ以外	1.00	3.57 ~ 11.35	100.00	それ以外	0.91 ~ 11.35	3.00	16.05	それ以外	1.00	5.00 ~ 12.05	100.00	それ以外	5.00 ~ 20.00	3.00	16.05
29	100kN/m ² を超える	1.00	0.00 ~ 3.39	154.52	3mを超える	0.00 ~ 0.97	3.64	19.46	100kN/m ² を超える	1.00	12.45 ~ 37.78	154.52	3mを超える	20.00 ~ 37.78	3.64	19.46
	それ以外	1.00	3.39 ~ 11.18	100.00	それ以外	0.97 ~ 11.18	3.00	16.05	それ以外	1.00	5.00 ~ 12.45	100.00	それ以外	5.00 ~ 20.00	3.00	16.05
30	100kN/m ² を超える	1.00	0.00 ~ 3.18	150.78	3mを超える	0.00 ~ 1.04	3.70	19.78	100kN/m ² を超える	1.00	12.97 ~ 36.29	150.78	3mを超える	20.00 ~ 36.29	3.70	19.78
	それ以外	1.00	3.18 ~ 10.96	100.00	それ以外	1.04 ~ 10.96	3.00	16.05	それ以外	1.00	5.00 ~ 12.97	100.00	それ以外	5.00 ~ 20.00	3.00	16.05

急傾斜地の崩壊区域調書

様式3-2 建築物に作用すると想定される衝撃に関する事項(3/4)

調査年度 平成28年度

急傾斜地の位置		箇所番号 033A0654			箇所名 下村		所在地 久慈市宇部町第24地割									
横断 測線 番号	急傾斜地の下端に隣接する土地								急傾斜地内							
	土石等の移動の高さと力の大きさ				土石等の堆積高さとの大きさ				土石等の移動の高さと力の大きさ				土石等の堆積高さとの大きさ			
	区分	高さ (m)	下端からの距離 (m)	力の大きさ (kN/m ²)	区分	下端からの水平 距離(m)	高さ (m)	力の大きさ (kN/m ²)	区分	高さ (m)	上端からの比高 (m)	力の大きさ (kN/m ²)	区分	上端からの比高 (m)	高さ (m)	力の大きさ (kN/m ²)
31	100kN/m ² を超える	1.00	0.00 ~ 2.91	146.08	3mを超える	0.00 ~ 0.83	3.57	19.08	100kN/m ² を超える	1.00	12.93 ~ 31.29	146.08	3mを超える	20.00 ~ 31.29	3.57	19.08
	それ以外	1.00	2.91 ~ 10.69	100.00	それ以外	0.83 ~ 10.69	3.00	16.05	それ以外	1.00	5.00 ~ 12.93	100.00	それ以外	5.00 ~ 20.00	3.00	16.05
32	100kN/m ² を超える	1.00	0.00 ~ 3.21	151.28	3mを超える	— ~ —	—	—	100kN/m ² を超える	1.00	11.10 ~ 28.36	151.28	3mを超える	— ~ —	—	—
	それ以外	1.00	3.21 ~ 10.99	100.00	それ以外	0.00 ~ 10.99	2.93	15.68	それ以外	1.00	5.00 ~ 11.10	100.00	それ以外	5.00 ~ 28.36	2.93	15.68
33	100kN/m ² を超える	1.00	0.00 ~ 2.71	142.66	3mを超える	— ~ —	—	—	100kN/m ² を超える	1.00	12.35 ~ 26.67	142.66	3mを超える	— ~ —	—	—
	それ以外	1.00	2.71 ~ 10.49	100.00	それ以外	0.00 ~ 10.49	2.72	14.58	それ以外	1.00	5.00 ~ 12.35	100.00	それ以外	5.00 ~ 26.67	2.72	14.58
34	100kN/m ² を超える	1.00	0.00 ~ 2.71	142.66	3mを超える	0.00 ~ 0.75	3.50	18.72	100kN/m ² を超える	1.00	12.35 ~ 26.67	142.66	3mを超える	20.00 ~ 26.67	3.50	18.72
	それ以外	1.00	2.71 ~ 10.49	100.00	それ以外	0.75 ~ 10.49	3.00	16.05	それ以外	1.00	5.00 ~ 12.35	100.00	それ以外	5.00 ~ 20.00	3.00	16.05
35	100kN/m ² を超える	1.00	0.00 ~ 0.32	104.74	3mを超える	— ~ —	—	—	100kN/m ² を超える	1.00	10.92 ~ 11.90	104.74	3mを超える	— ~ —	—	—
	それ以外	1.00	0.32 ~ 8.11	100.00	それ以外	0.00 ~ 8.11	2.06	11.03	それ以外	1.00	5.00 ~ 10.92	100.00	それ以外	5.00 ~ 11.90	2.06	11.03
36	100kN/m ² を超える	—	— ~ —	—	3mを超える	— ~ —	—	—	100kN/m ² を超える	—	— ~ —	—	3mを超える	— ~ —	—	—
	それ以外	—	— ~ —	—	それ以外	— ~ —	—	—	それ以外	—	— ~ —	—	それ以外	— ~ —	—	—
37	100kN/m ² を超える	—	— ~ —	—	3mを超える	— ~ —	—	—	100kN/m ² を超える	—	— ~ —	—	3mを超える	— ~ —	—	—
	それ以外	—	— ~ —	—	それ以外	— ~ —	—	—	それ以外	—	— ~ —	—	それ以外	— ~ —	—	—
38	100kN/m ² を超える	—	— ~ —	—	3mを超える	— ~ —	—	—	100kN/m ² を超える	—	— ~ —	—	3mを超える	— ~ —	—	—
	それ以外	—	— ~ —	—	それ以外	— ~ —	—	—	それ以外	—	— ~ —	—	それ以外	— ~ —	—	—
39	100kN/m ² を超える	—	— ~ —	—	3mを超える	— ~ —	—	—	100kN/m ² を超える	—	— ~ —	—	3mを超える	— ~ —	—	—
	それ以外	1.00	0.00 ~ 5.64	70.51	それ以外	0.00 ~ 5.64	2.16	11.58	それ以外	1.00	5.00 ~ 8.60	70.51	それ以外	5.00 ~ 8.60	2.16	11.58
40	100kN/m ² を超える	1.00	0.00 ~ 2.09	132.44	3mを超える	0.00 ~ 0.18	3.13	16.73	100kN/m ² を超える	1.00	12.53 ~ 22.00	132.44	3mを超える	20.00 ~ 22.00	3.13	16.73
	それ以外	1.00	2.09 ~ 9.88	100.00	それ以外	0.18 ~ 9.88	3.00	16.05	それ以外	1.00	5.00 ~ 12.53	100.00	それ以外	5.00 ~ 20.00	3.00	16.05
41	100kN/m ² を超える	1.00	0.00 ~ 3.72	160.37	3mを超える	0.00 ~ 1.88	4.09	21.90	100kN/m ² を超える	1.00	11.70 ~ 41.80	160.37	3mを超える	20.00 ~ 41.80	4.09	21.90
	それ以外	1.00	3.72 ~ 11.51	100.00	それ以外	1.88 ~ 11.51	3.00	16.05	それ以外	1.00	5.00 ~ 11.70	100.00	それ以外	5.00 ~ 20.00	3.00	16.05
42	100kN/m ² を超える	1.00	0.00 ~ 3.03	148.19	3mを超える	0.00 ~ 1.08	3.74	19.99	100kN/m ² を超える	1.00	13.34 ~ 35.42	148.19	3mを超える	20.00 ~ 35.42	3.74	19.99
	それ以外	1.00	3.03 ~ 10.81	100.00	それ以外	1.08 ~ 10.81	3.00	16.05	それ以外	1.00	5.00 ~ 13.34	100.00	それ以外	5.00 ~ 20.00	3.00	16.05
43	100kN/m ² を超える	1.00	0.00 ~ 3.71	160.22	3mを超える	0.00 ~ 0.61	3.35	17.95	100kN/m ² を超える	1.00	10.87 ~ 37.27	160.22	3mを超える	25.00 ~ 37.27	3.35	17.95
	それ以外	1.00	3.71 ~ 11.50	100.00	それ以外	0.61 ~ 11.50	3.00	16.05	それ以外	1.00	5.00 ~ 10.87	100.00	それ以外	5.00 ~ 25.00	3.00	16.05
44	100kN/m ² を超える	1.00	0.00 ~ 3.81	161.90	3mを超える	0.00 ~ 1.54	3.80	20.32	100kN/m ² を超える	1.00	10.66 ~ 41.78	161.90	3mを超える	25.00 ~ 41.78	3.80	20.32
	それ以外	1.00	3.81 ~ 11.59	100.00	それ以外	1.54 ~ 11.59	3.00	16.05	それ以外	1.00	5.00 ~ 10.66	100.00	それ以外	5.00 ~ 25.00	3.00	16.05
45	100kN/m ² を超える	1.00	0.00 ~ 3.80	161.75	3mを超える	0.00 ~ 1.49	3.75	20.09	100kN/m ² を超える	1.00	10.59 ~ 43.31	161.75	3mを超える	25.00 ~ 43.31	3.75	20.09
	それ以外	1.00	3.80 ~ 11.58	100.00	それ以外	1.49 ~ 11.58	3.00	16.05	それ以外	1.00	5.00 ~ 10.59	100.00	それ以外	5.00 ~ 25.00	3.00	16.05

急傾斜地の崩壊区域調書

様式3-2 建築物に作用すると想定される衝撃に関する事項(4/4)

調査年度 平成28年度

急傾斜地の位置		箇所番号 033A0654			箇所名		下村		所在地		久慈市宇部町第24地割					
横断 測線 番号	急傾斜地の下端に隣接する土地								急傾斜地内							
	土石等の移動の高さと力の大きさ				土石等の堆積高さとの大きさ				土石等の移動の高さと力の大きさ				土石等の堆積高さとの大きさ			
	区分	高さ (m)	下端からの距離 (m)	力の大きさ (kN/m ²)	区分	下端からの水平 距離(m)	高さ (m)	力の大きさ (kN/m ²)	区分	高さ (m)	上端からの比高 (m)	力の大きさ (kN/m ²)	区分	上端からの比高 (m)	高さ (m)	力の大きさ (kN/m ²)
46	100kN/m ² を超える	1.00	0.00 ~ 3.80	161.75	3mを超える	0.00 ~ 1.49	3.75	20.09	100kN/m ² を超える	1.00	10.59 ~ 43.31	161.75	3mを超える	25.00 ~ 43.31	3.75	20.09
	それ以外	1.00	3.80 ~ 11.58	100.00	それ以外	1.49 ~ 11.58	3.00	16.05	それ以外	1.00	5.00 ~ 10.59	100.00	それ以外	5.00 ~ 25.00	3.00	16.05
47	100kN/m ² を超える	1.00	0.00 ~ 3.89	163.40	3mを超える	0.00 ~ 1.57	3.82	20.44	100kN/m ² を超える	1.00	10.70 ~ 45.32	163.40	3mを超える	25.00 ~ 45.32	3.82	20.44
	それ以外	1.00	3.89 ~ 11.67	100.00	それ以外	1.57 ~ 11.67	3.00	16.05	それ以外	1.00	5.00 ~ 10.70	100.00	それ以外	5.00 ~ 25.00	3.00	16.05
48	100kN/m ² を超える	1.00	0.00 ~ 3.16	150.42	3mを超える	0.00 ~ 0.02	3.01	16.11	100kN/m ² を超える	1.00	10.77 ~ 39.59	150.42	3mを超える	30.00 ~ 39.59	3.01	16.11
	それ以外	1.00	3.16 ~ 10.94	100.00	それ以外	0.02 ~ 10.94	3.00	16.05	それ以外	1.00	5.00 ~ 10.77	100.00	それ以外	5.00 ~ 30.00	3.00	16.05
	100kN/m ² を超える		~		3mを超える	~			100kN/m ² を超える		~		3mを超える	~		
	それ以外		~		それ以外	~			それ以外		~		それ以外	~		
	100kN/m ² を超える		~		3mを超える	~			100kN/m ² を超える		~		3mを超える	~		
	それ以外		~		それ以外	~			それ以外		~		それ以外	~		
