



土砂災害防止に関する基礎調査(急傾斜地の崩壊)

表紙 概況、位置図

自然現象の種類	急傾斜地の崩壊
箇所番号	033a1002
箇所名	小袖-4
所在地	久慈市宇部町第23地割
調査機関	岩手県久慈地方振興局 土木部

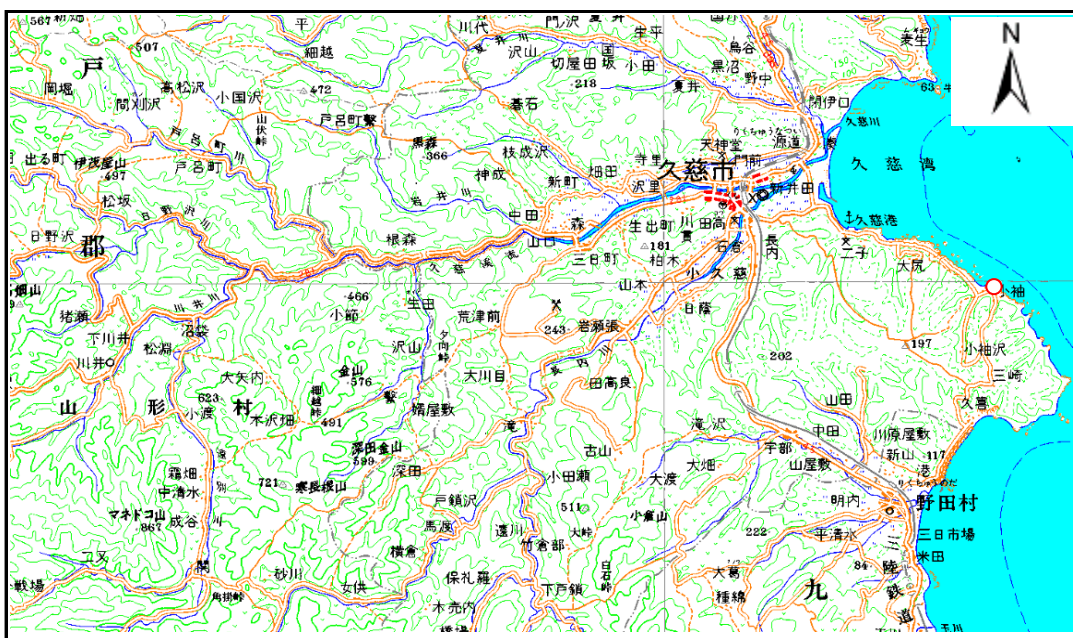

概況図 (S=1:200,000)

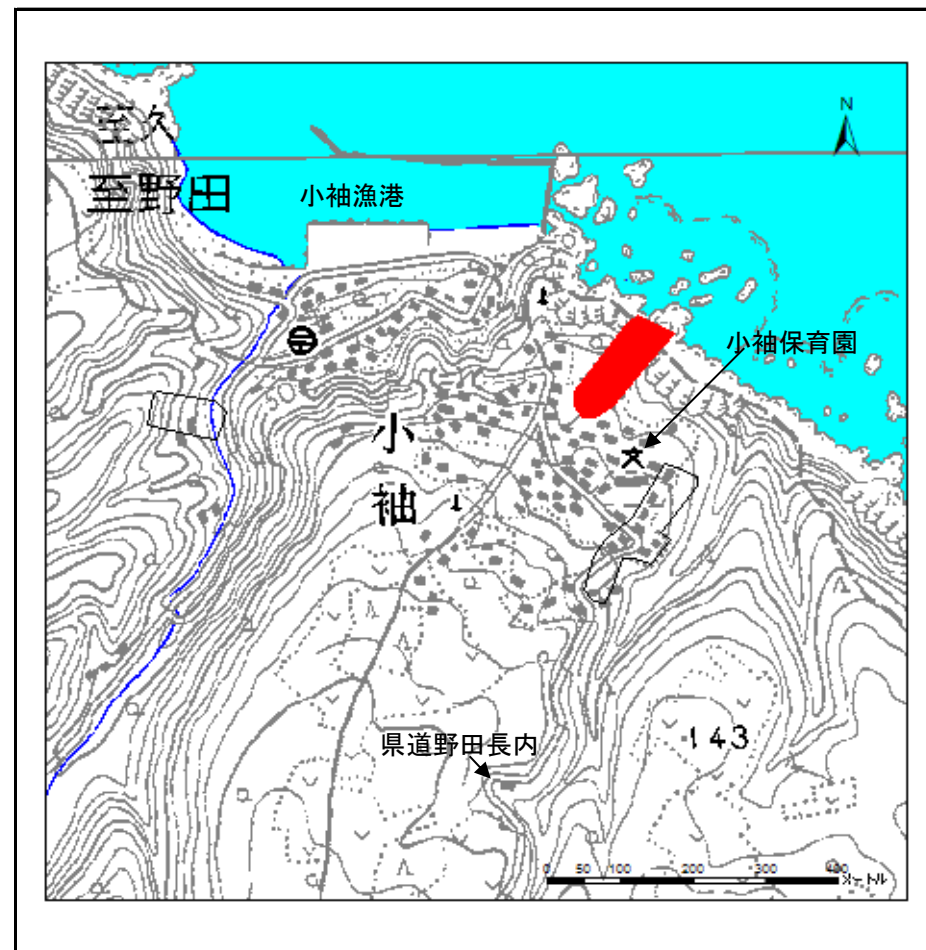

位置図 (S=1:10,000)


岩手県

急傾斜地の崩壊区域調査

様式3-1 危害のおそれのある土地、著しい危害のおそれのある土地の設定図

調査年度 平成15年度

急傾斜地の位置	箇所番号	033a1002	箇所名	小袖-4	所在地	久慈市宇部町第23地割
---------	------	----------	-----	------	-----	-------------

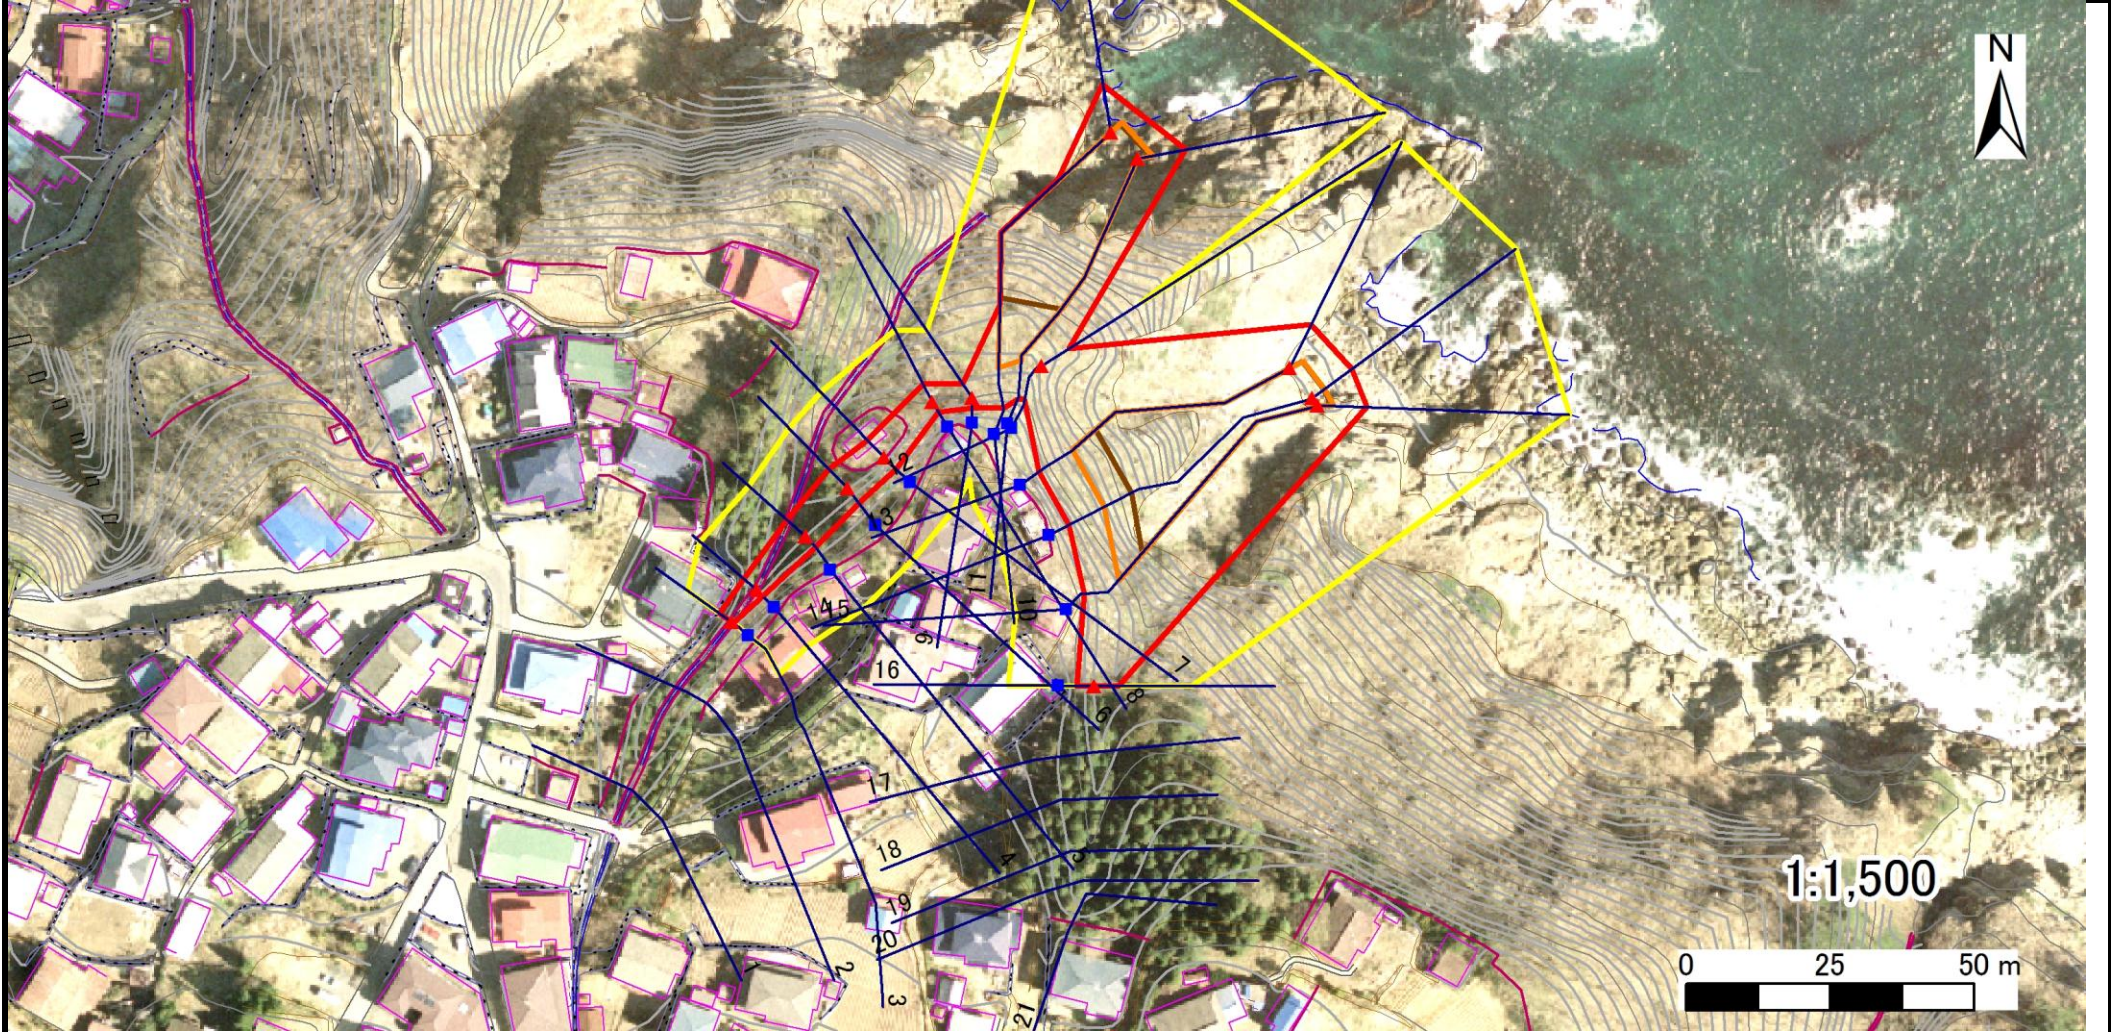

凡例	■ 上端	— 横断測線	— 危害のおそれのある土地の区	— 土石等の移動による力が100kN/m ² を超える範囲
	▲ 下端		— 著しい危害のおそれのある土地の区	— 土石等の堆積高が3mを超える範囲

急傾斜地の崩壊区域調書

様式3-2 建築物に作用すると想定される衝撃に関する事項 (1/1)

														調査年度		平成15年度				
急傾斜地の位置		箇所番号			033a1002			箇所名			小袖-4			所在地			久慈市宇部町第23地割			
横断 測線 番号	急傾斜地の下端に隣接する土地										急傾斜地内									
	土石等の移動の高さと力の大きさ					土石等の堆積高さと力の大きさ					土石等の移動の高さと力の大きさ				土石等の堆積高さと力の大きさ					
	区分	高さ (m)	下端からの距離 (m)	力の大きさ (kN/m ²)	区分	下端からの水平 距離(m)	高さ (m)	力の大きさ (kN/m ²)	区分	高さ (m)	上端からの比高 (m)	力の大きさ (kN/m ²)	区分	上端からの比高 (m)	高さ (m)	力の大きさ (kN/m ²)				
3	100kN/m ² を超える	-	- ~ -	-	3mを超える	- ~ -	-	-	100kN/m ² を超える	-	- ~ -	-	3mを超える	- ~ -	-	-				
	それ以外	1.00	0.00 ~ 3.01	44.98	それ以外	0.00 ~ 3.01	2.20	9.67	それ以外	1.00	5.00 ~ 5.39	44.98	それ以外	5.00 ~ 5.39	2.20	9.67				
4	100kN/m ² を超える	-	- ~ -	-	3mを超える	- ~ -	-	-	100kN/m ² を超える	-	- ~ -	-	3mを超える	- ~ -	-	-				
	それ以外	1.00	0.00 ~ 3.37	50.00	それ以外	0.00 ~ 3.37	2.35	10.32	それ以外	1.00	5.00 ~ 7.47	50.00	それ以外	5.00 ~ 7.47	2.35	10.32				
5	100kN/m ² を超える	-	- ~ -	-	3mを超える	- ~ -	-	-	100kN/m ² を超える	-	- ~ -	-	3mを超える	- ~ -	-	-				
	それ以外	1.00	0.00 ~ 4.84	71.05	それ以外	0.00 ~ 4.84	1.89	8.33	それ以外	1.00	5.00 ~ 7.49	71.05	それ以外	5.00 ~ 7.49	1.89	8.33				
6	100kN/m ² を超える	-	- ~ -	-	3mを超える	- ~ -	-	-	100kN/m ² を超える	-	- ~ -	-	3mを超える	- ~ -	-	-				
	それ以外	1.00	0.00 ~ 5.19	76.22	それ以外	0.00 ~ 5.19	1.89	8.30	それ以外	1.00	5.00 ~ 8.25	76.22	それ以外	5.00 ~ 8.25	1.89	8.30				
7	100kN/m ² を超える	-	- ~ -	-	3mを超える	- ~ -	-	-	100kN/m ² を超える	-	- ~ -	-	3mを超える	- ~ -	-	-				
	それ以外	1.00	0.00 ~ 4.67	68.53	それ以外	0.00 ~ 4.67	2.17	9.54	それ以外	1.00	5.00 ~ 9.00	68.53	それ以外	5.00 ~ 9.00	2.17	9.54				
8	100kN/m ² を超える	-	- ~ -	-	3mを超える	- ~ -	-	-	100kN/m ² を超える	-	- ~ -	-	3mを超える	- ~ -	-	-				
	それ以外	1.00	0.00 ~ 3.87	56.94	それ以外	0.00 ~ 3.87	2.27	10.00	それ以外	1.00	5.00 ~ 8.00	56.94	それ以外	5.00 ~ 8.00	2.27	10.00				
9	100kN/m ² を超える	-	- ~ -	-	3mを超える	- ~ -	-	-	100kN/m ² を超える	-	- ~ -	-	3mを超える	- ~ -	-	-				
	それ以外	1.00	0.00 ~ 3.30	49.04	それ以外	0.00 ~ 3.30	2.41	10.59	それ以外	1.00	5.00 ~ 8.00	49.04	それ以外	5.00 ~ 8.00	2.41	10.59				
10	100kN/m ² を超える	1.00	0.00 ~ 2.95	153.06	3mを超える	0.00 ~ 2.59	4.33	19.06	100kN/m ² を超える	1.00	12.72 ~ 63.58	153.06	3mを超える	25.00 ~ 63.58	4.33	19.06				
	それ以外	1.00	2.95 ~ 9.64	100.00	それ以外	2.59 ~ 9.64	3.00	13.20	それ以外	1.00	5.00 ~ 12.72	100.00	それ以外	5.00 ~ 25.00	3.00	13.20				
11	100kN/m ² を超える	1.00	0.00 ~ 2.95	153.09	3mを超える	0.00 ~ 2.68	4.42	19.47	100kN/m ² を超える	1.00	12.96 ~ 57.17	153.09	3mを超える	25.00 ~ 57.17	4.42	19.47				
	それ以外	1.00	2.95 ~ 9.64	100.00	それ以外	2.68 ~ 9.64	3.00	13.20	それ以外	1.00	5.00 ~ 12.96	100.00	それ以外	5.00 ~ 25.00	3.00	13.20				
12	100kN/m ² を超える	-	- ~ -	-	3mを超える	- ~ -	-	-	100kN/m ² を超える	-	- ~ -	-	3mを超える	- ~ -	-	-				
	それ以外	1.00	0.00 ~ 6.07	90.05	それ以外	0.00 ~ 6.07	2.16	9.50	それ以外	1.00	5.00 ~ 10.77	90.05	それ以外	5.00 ~ 10.77	2.16	9.50				
13	100kN/m ² を超える	1.00	0.00 ~ 2.91	152.17	3mを超える	0.00 ~ 2.88	4.64	20.40	100kN/m ² を超える	1.00	13.91 ~ 64.60	152.17	3mを超える	20.00 ~ 64.60	4.64	20.40				
	それ以外	1.00	2.91 ~ 9.59	100.00	それ以外	2.88 ~ 9.59	3.00	13.20	それ以外	1.00	5.00 ~ 13.91	100.00	それ以外	5.00 ~ 20.00	3.00	13.20				
14	100kN/m ² を超える	1.00	0.00 ~ 2.90	151.97	3mを超える	0.00 ~ 2.89	4.65	20.47	100kN/m ² を超える	1.00	14.00 ~ 65.30	151.97	3mを超える	20.00 ~ 65.30	4.65	20.47				
	それ以外	1.00	2.90 ~ 9.58	100.00	それ以外	2.89 ~ 9.58	3.00	13.20	それ以外	1.00	5.00 ~ 14.00	100.00	それ以外	5.00 ~ 20.00	3.00	13.20				
15	100kN/m ² を超える	1.00	0.00 ~ 2.99	153.86	3mを超える	0.00 ~ 2.76	4.50	19.80	100kN/m ² を超える	1.00	13.23 ~ 67.03	153.86	3mを超える	20.00 ~ 67.03	4.50	19.80				
	それ以外	1.00	2.99 ~ 9.68	100.00	それ以外	2.76 ~ 9.68	3.00	13.20	それ以外	1.00	5.00 ~ 13.23	100.00	それ以外	5.00 ~ 20.00	3.00	13.20				
16	100kN/m ² を超える	-	- ~ -	-	3mを超える	- ~ -	-	-	100kN/m ² を超える	-	- ~ -	-	3mを超える	- ~ -	-	-				
	それ以外	1.00	0.00 ~ 4.61	67.56	それ以外	0.00 ~ 4.61	2.24	9.85	それ以外	1.00	5.00 ~ 9.66	67.56	それ以外	5.00 ~ 9.66	2.24	9.85				
	100kN/m ² を超える		~		3mを超える	~			100kN/m ² を超える		~		3mを超える	~						
	それ以外		~		それ以外	~			それ以外		~		それ以外	~						