


土砂災害防止に関する基礎調査(急傾斜地の崩壊)

表紙 概況、位置図

自然現象の種類	急傾斜地の崩壊
箇所番号	041B1015
箇所名	木売内-4
所在地	久慈市山根町木売内第5地割
調査機関	岩手県北広域振興局土木部



概況図(S=1:200,000)

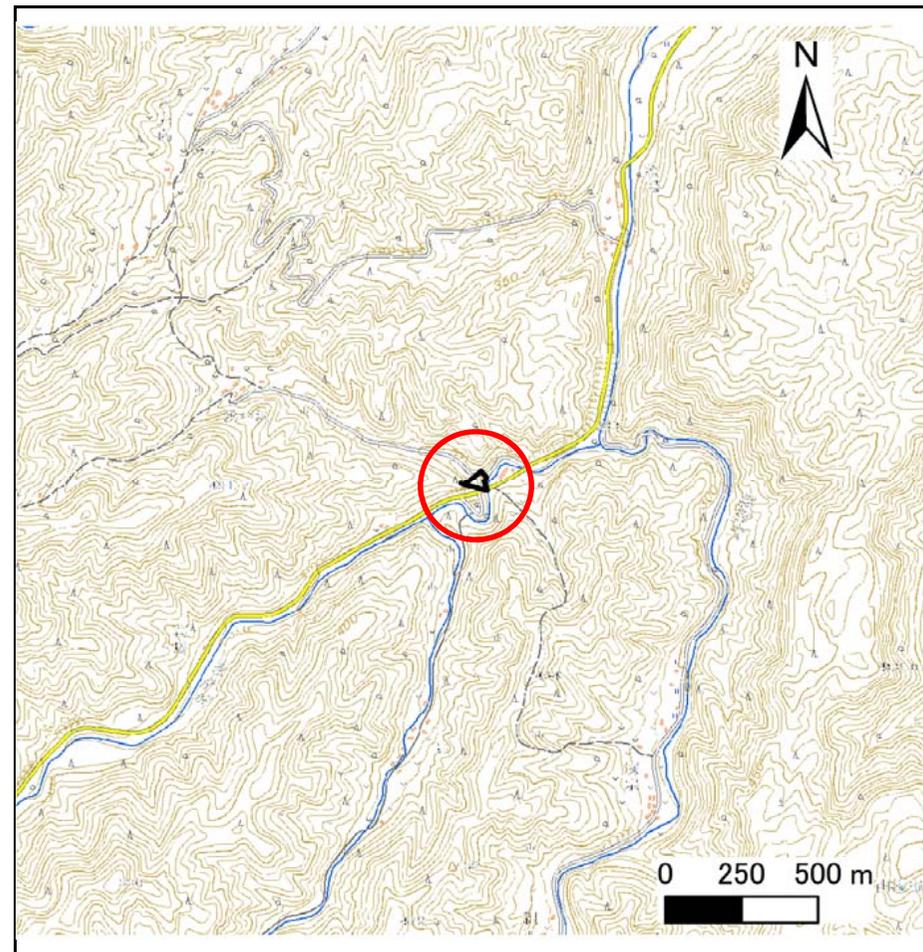

位置図(S=1:25,000)

急傾斜地の崩壊区域調査

様式3-1 危害のおそれのある土地、著しい危害のおそれのある土地の設定図

調査年度

平成29年度

急傾斜地の位置

箇所番号


041B1015

箇所名

木売内-4

所在地

久慈市山根町木売内第5地割

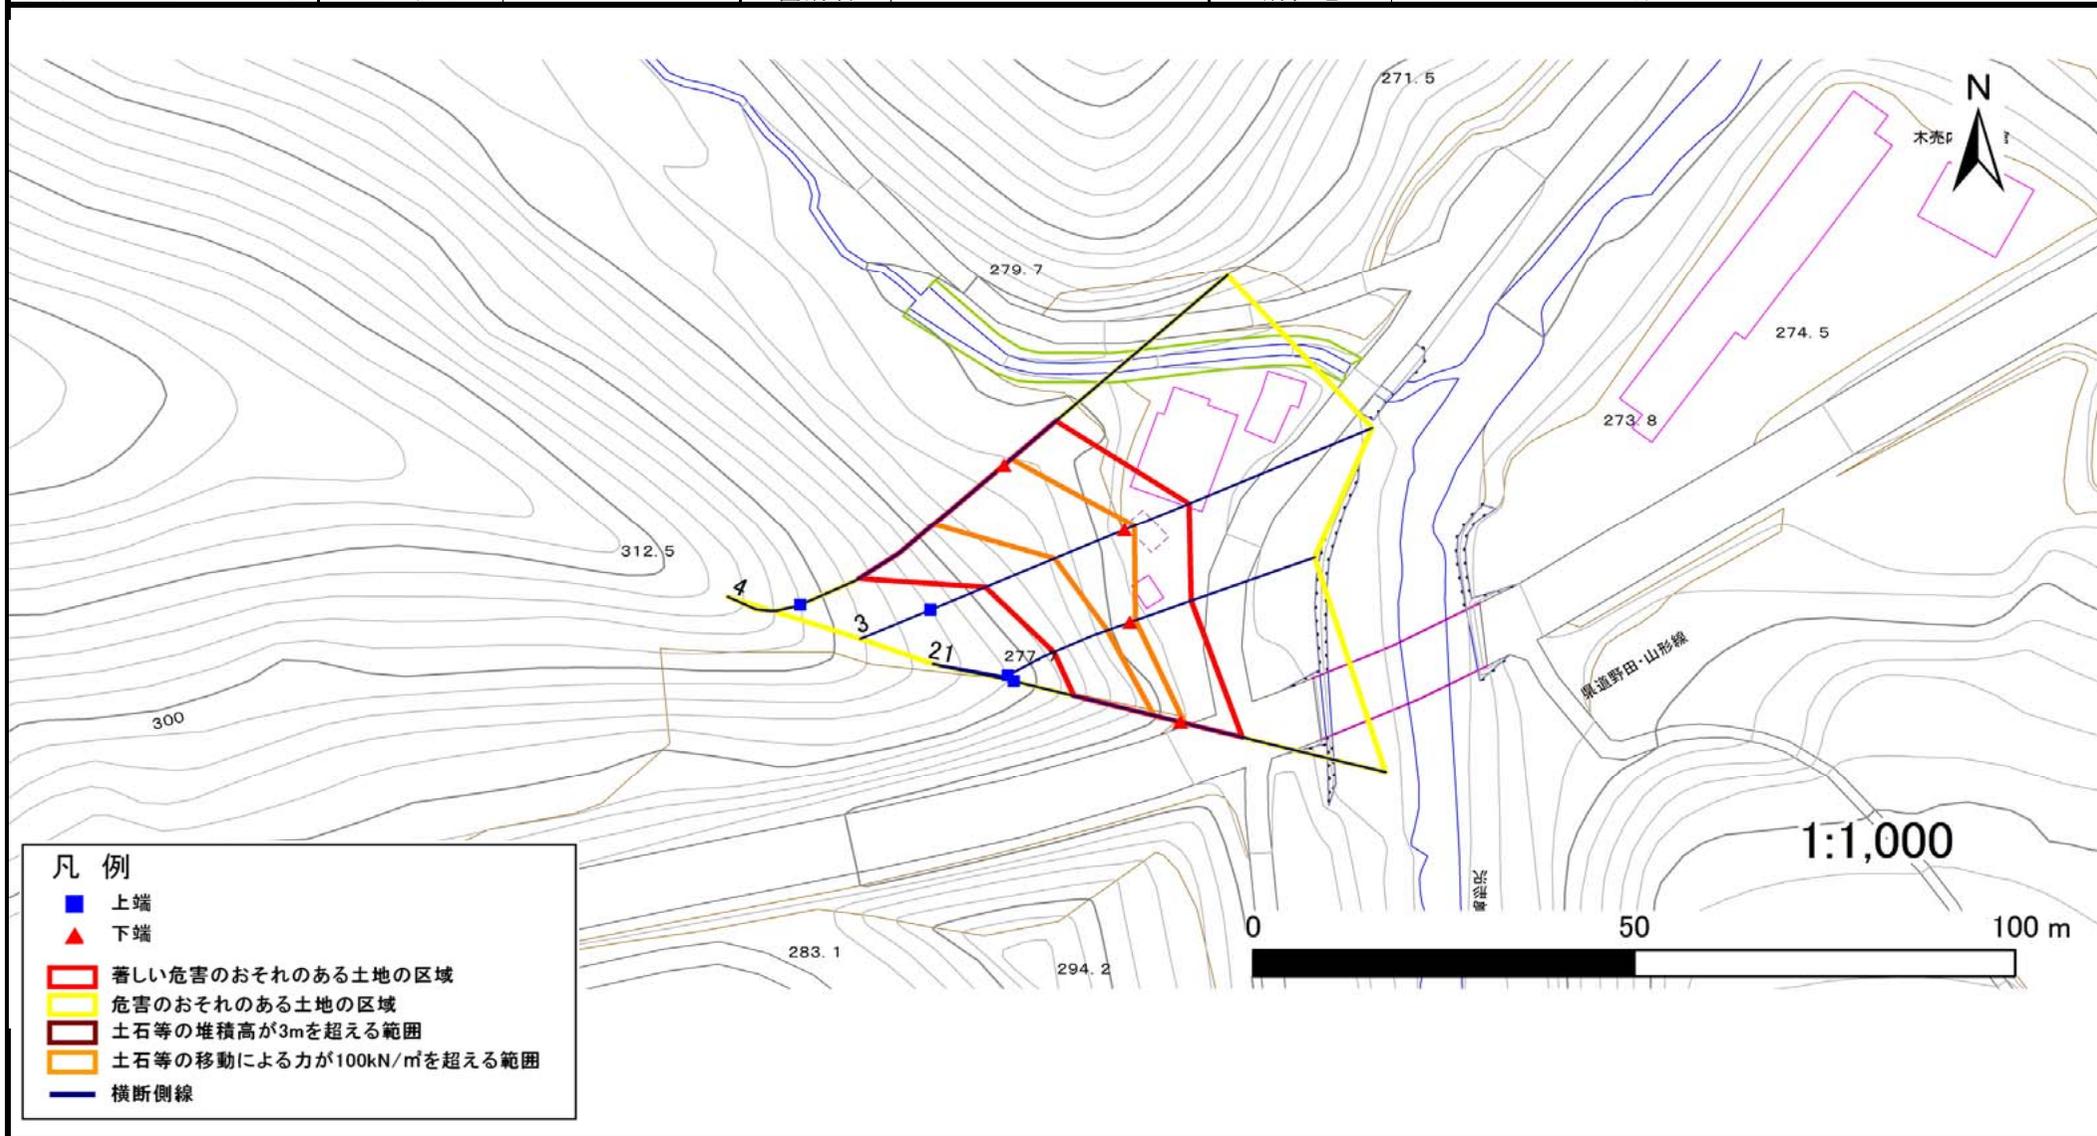

急傾斜地の崩壊区域調査

様式3-2 建築物に作用すると想定される衝撃に関する事項(1/1)

調査年度

平成29年度

急傾斜地の位置		箇所番号		041B1015		箇所名		木壳内-4		所在地		久慈市山根町木壳内第5地割				
横断 測線 番号	急傾斜地の下端に隣接する土地								急傾斜地内							
	土石等の移動の高さと力の大きさ				土石等の堆積高さとの大きさ				土石等の移動の高さと力の大きさ				土石等の堆積高さとの大きさ			
	区分	高さ (m)	下端からの距離 (m)	力の大きさ (kN/m ²)	区分	下端からの水平 距離(m)	高さ (m)	力の大きさ (kN/m ²)	区分	高さ (m)	上端からの比高 (m)	力の大きさ (kN/m ²)	区分	上端からの比高 (m)	高さ (m)	力の大きさ (kN/m ²)
1	100kN/m ² を超える	1.00	0.00 ~ 0.57	108.43	3mを超える	— ~ —	—	—	100kN/m ² を超える	1.00	11.69 ~ 13.88	108.43	3mを超える	— ~ —	—	—
	それ以外	1.00	0.57 ~ 8.35	100.00	それ以外	0.00 ~ 8.35	1.98	10.62	それ以外	1.00	5.00 ~ 11.69	100.00	それ以外	5.00 ~ 13.88	1.98	10.62
2	100kN/m ² を超える	1.00	0.00 ~ 0.77	111.47	3mを超える	— ~ —	—	—	100kN/m ² を超える	1.00	10.58 ~ 12.89	111.47	3mを超える	— ~ —	—	—
	それ以外	1.00	0.77 ~ 8.55	100.00	それ以外	0.00 ~ 8.55	2.14	11.44	それ以外	1.00	5.00 ~ 10.58	100.00	それ以外	5.00 ~ 12.89	2.14	11.44
3	100kN/m ² を超える	1.00	0.00 ~ 1.43	121.81	3mを超える	— ~ —	—	—	100kN/m ² を超える	1.00	11.30 ~ 17.68	121.81	3mを超える	— ~ —	—	—
	それ以外	1.00	1.43 ~ 9.22	100.00	それ以外	0.00 ~ 9.22	2.19	11.72	それ以外	1.00	5.00 ~ 11.30	100.00	それ以外	5.00 ~ 17.68	2.19	11.72
4	100kN/m ² を超える	1.00	0.00 ~ 1.29	119.47	3mを超える	— ~ —	—	—	100kN/m ² を超える	1.00	12.26 ~ 19.54	119.47	3mを超える	— ~ —	—	—
	それ以外	1.00	1.29 ~ 9.07	100.00	それ以外	0.00 ~ 9.07	2.12	11.34	それ以外	1.00	5.00 ~ 12.26	100.00	それ以外	5.00 ~ 19.54	2.12	11.34
	100kN/m ² を超える		~		3mを超える	~			100kN/m ² を超える		~		3mを超える	~		
	それ以外		~		それ以外	~			それ以外		~		それ以外	~		
	100kN/m ² を超える		~		3mを超える	~			100kN/m ² を超える		~		3mを超える	~		
	それ以外		~		それ以外	~			それ以外		~		それ以外	~		
