



土砂災害防止に関する基礎調査(急傾斜地の崩壊)

表紙 概況、位置図

自然現象の種類	急傾斜地の崩壊
箇所番号	041B1028
箇所名	中戸鎖
所在地	久慈市山根町下戸鎖第1地割
調査機関	岩手県北広域振興局土木部

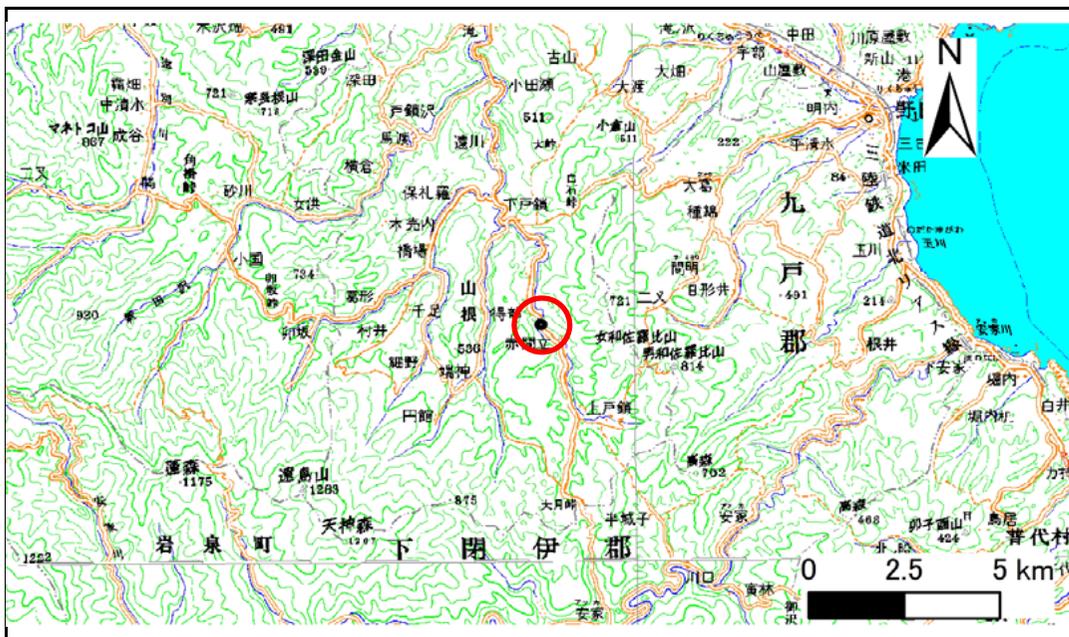

概況図(S=1:200,000)

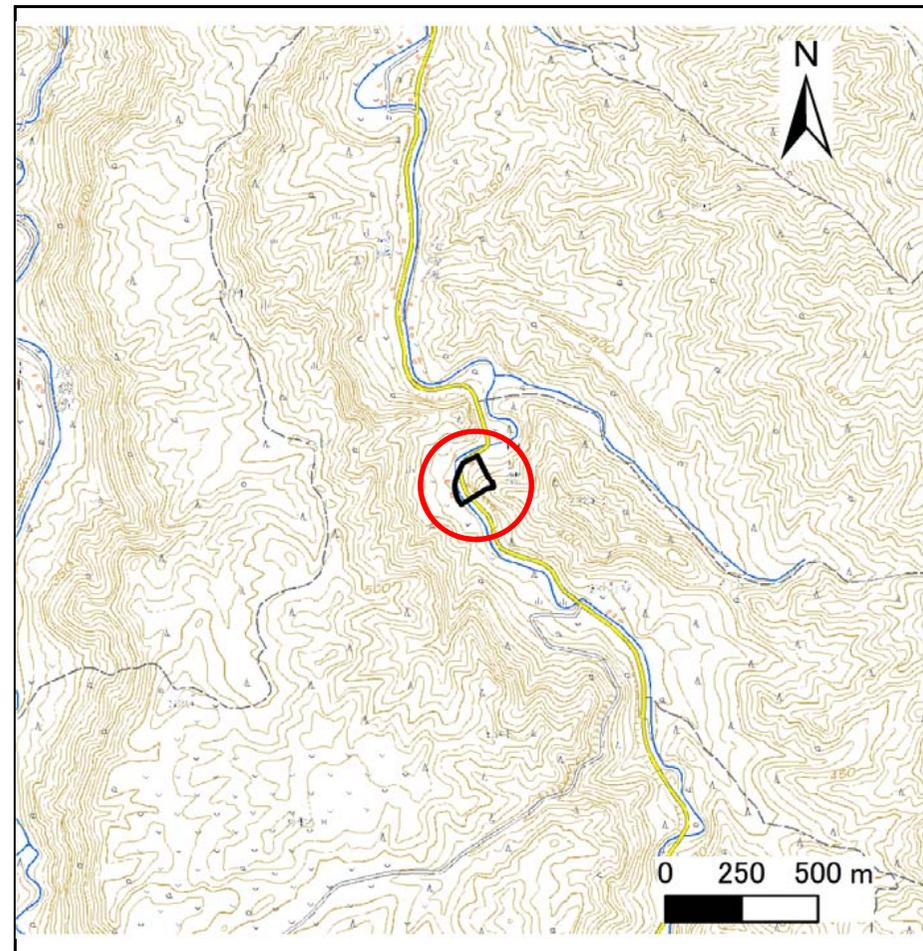


位置図(S=1:25,000)

急傾斜地の崩壊区域調査

様式3-1 危害のおそれのある土地、著しい危害のおそれのある土地の設定図

調査年度 平成29年度

急傾斜地の位置 箇所番号 041B1028 箇所名 中戸鎖 所在地 久慈市山根町下戸鎖第1地割

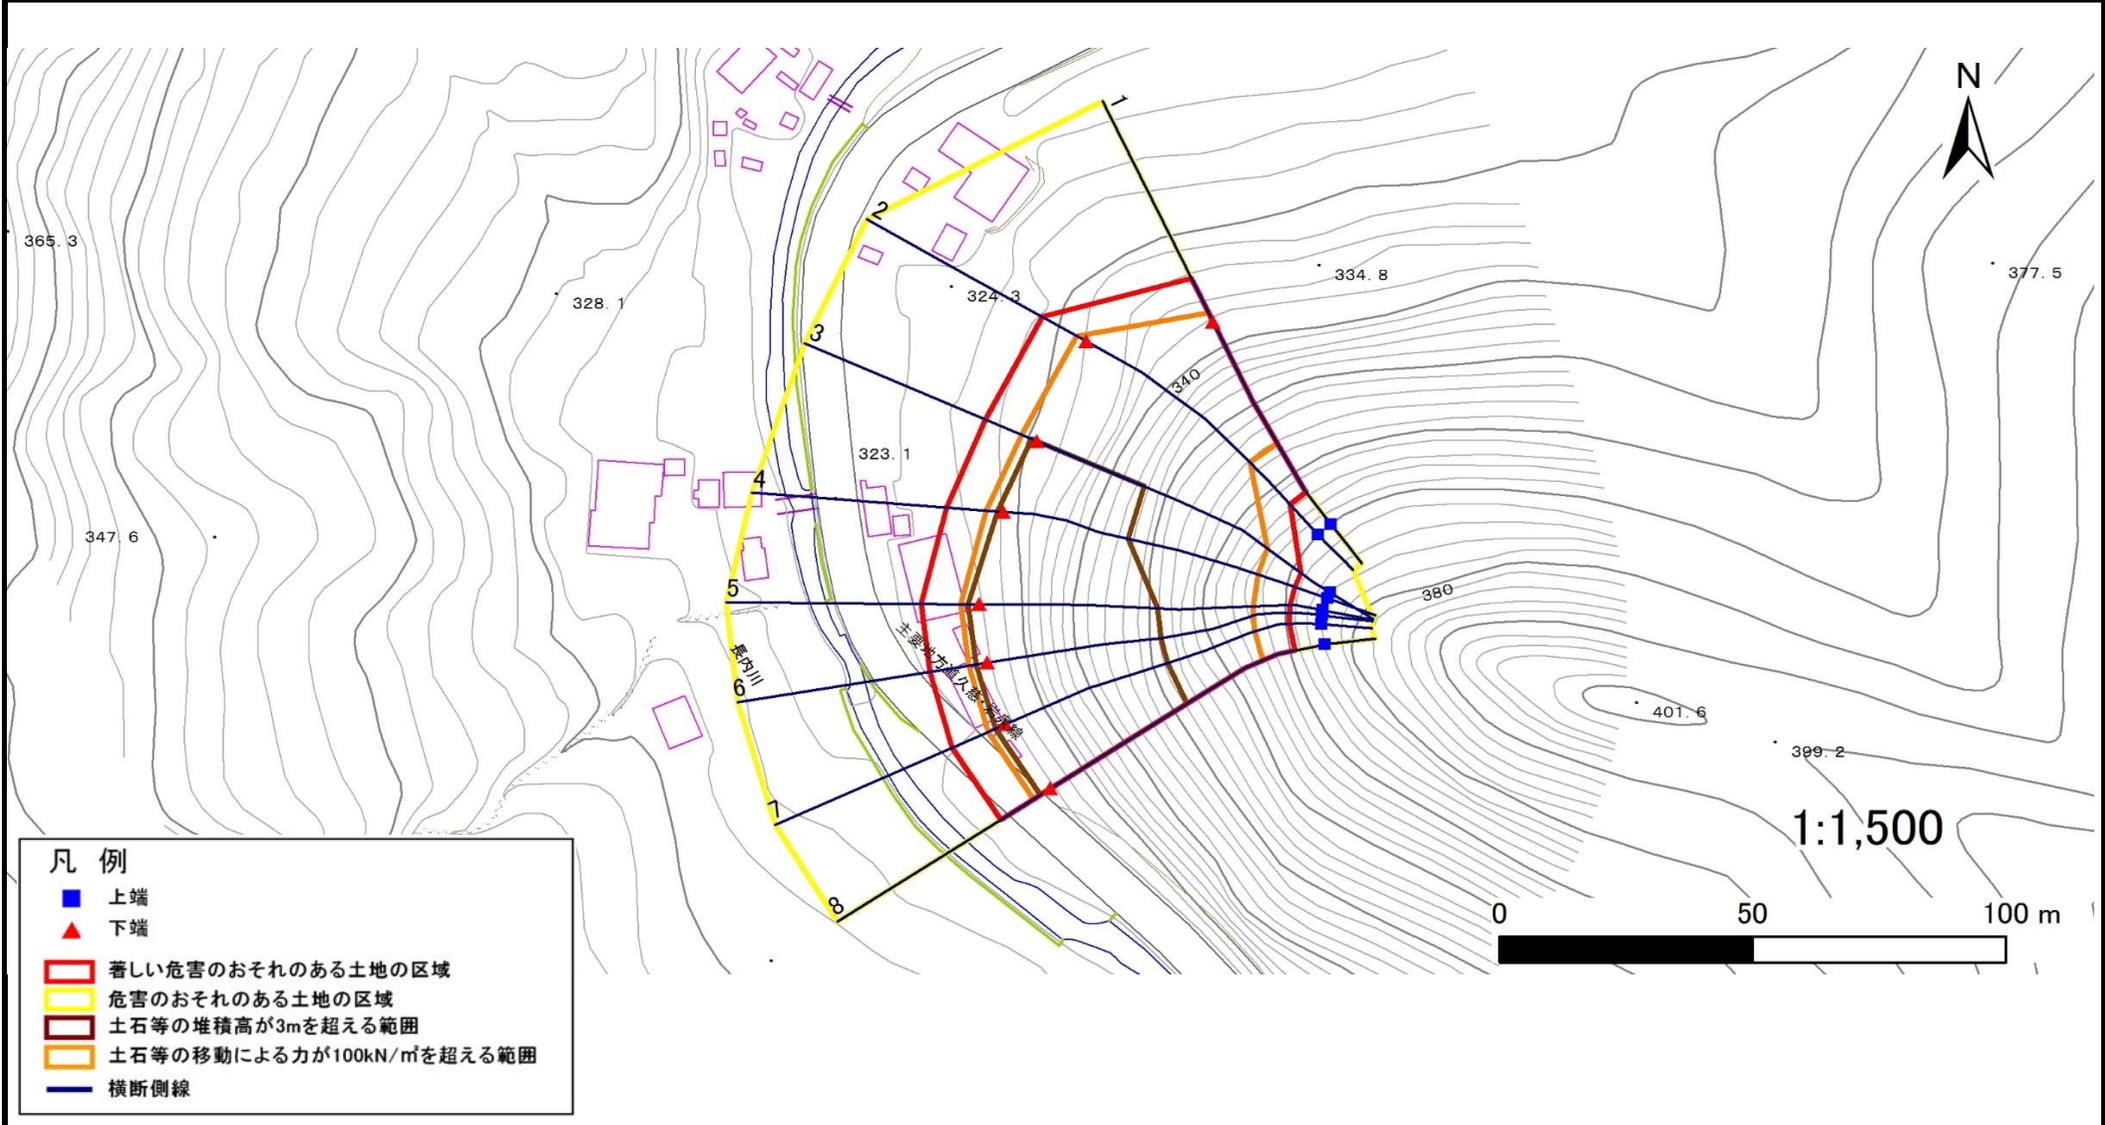

急傾斜地の崩壊区域調書

様式3-2 建築物に作用すると想定される衝撃に関する事項(1/1)

調査年度

平成29年度

急傾斜地の位置		箇所番号		041B1028		箇所名		中戸鎖		所在地		久慈市山根町下戸鎖第1地割				
横断 測線 番号	急傾斜地の下端に隣接する土地								急傾斜地内							
	土石等の移動の高さと力の大きさ				土石等の堆積高さとの大きさ				土石等の移動の高さと力の大きさ				土石等の堆積高さとの大きさ			
	区分	高さ (m)	下端からの距離 (m)	力の大きさ (kN/m ²)	区分	下端からの水平 距離(m)	高さ (m)	力の大きさ (kN/m ²)	区分	高さ (m)	上端からの比高 (m)	力の大きさ (kN/m ²)	区分	上端からの比高 (m)	高さ (m)	力の大きさ (kN/m ²)
1	100kN/m ² を超える	1.00	0.00 ~ 2.07	132.13	3mを超える	— ~ —	—	—	100kN/m ² を超える	1.00	11.93 ~ 28.73	132.13	3mを超える	— ~ —	—	—
	それ以外	1.00	2.07 ~ 9.86	100.00	それ以外	0.00 ~ 9.86	2.75	14.70	それ以外	1.00	5.00 ~ 11.93	100.00	それ以外	5.00 ~ 28.73	2.75	14.70
2	100kN/m ² を超える	1.00	0.00 ~ 2.25	135.07	3mを超える	— ~ —	—	—	100kN/m ² を超える	1.00	12.01 ~ 36.59	135.07	3mを超える	— ~ —	—	—
	それ以外	1.00	2.25 ~ 10.04	100.00	それ以外	0.00 ~ 10.04	2.84	15.18	それ以外	1.00	5.00 ~ 12.01	100.00	それ以外	5.00 ~ 36.59	2.84	15.18
3	100kN/m ² を超える	1.00	0.00 ~ 3.30	152.92	3mを超える	0.00 ~ 1.11	3.51	18.76	100kN/m ² を超える	1.00	10.72 ~ 46.18	152.92	3mを超える	30.00 ~ 46.18	3.51	18.76
	それ以外	1.00	3.30 ~ 11.09	100.00	それ以外	1.11 ~ 11.09	3.00	16.05	それ以外	1.00	5.00 ~ 10.72	100.00	それ以外	5.00 ~ 30.00	3.00	16.05
4	100kN/m ² を超える	1.00	0.00 ~ 3.50	156.39	3mを超える	0.00 ~ 1.20	3.56	19.08	100kN/m ² を超える	1.00	10.60 ~ 48.40	156.39	3mを超える	30.00 ~ 48.40	3.56	19.08
	それ以外	1.00	3.50 ~ 11.28	100.00	それ以外	1.20 ~ 11.28	3.00	16.05	それ以外	1.00	5.00 ~ 10.60	100.00	それ以外	5.00 ~ 30.00	3.00	16.05
5	100kN/m ² を超える	1.00	0.00 ~ 3.71	160.15	3mを超える	0.00 ~ 2.22	4.02	21.50	100kN/m ² を超える	1.00	10.53 ~ 51.92	160.15	3mを超える	25.00 ~ 51.92	4.02	21.50
	それ以外	1.00	3.71 ~ 11.49	100.00	それ以外	2.22 ~ 11.49	3.00	16.05	それ以外	1.00	5.00 ~ 10.53	100.00	それ以外	5.00 ~ 25.00	3.00	16.05
6	100kN/m ² を超える	1.00	0.00 ~ 3.72	160.38	3mを超える	0.00 ~ 2.23	4.03	21.54	100kN/m ² を超える	1.00	10.53 ~ 51.54	160.38	3mを超える	25.00 ~ 51.54	4.03	21.54
	それ以外	1.00	3.72 ~ 11.51	100.00	それ以外	2.23 ~ 11.51	3.00	16.05	それ以外	1.00	5.00 ~ 10.53	100.00	それ以外	5.00 ~ 25.00	3.00	16.05
7	100kN/m ² を超える	1.00	0.00 ~ 3.80	161.74	3mを超える	0.00 ~ 2.28	4.07	21.76	100kN/m ² を超える	1.00	10.53 ~ 51.94	161.74	3mを超える	25.00 ~ 51.94	4.07	21.76
	それ以外	1.00	3.80 ~ 11.58	100.00	それ以外	2.28 ~ 11.58	3.00	16.05	それ以外	1.00	5.00 ~ 10.53	100.00	それ以外	5.00 ~ 25.00	3.00	16.05
8	100kN/m ² を超える	1.00	0.00 ~ 3.92	164.02	3mを超える	0.00 ~ 2.40	4.16	22.28	100kN/m ² を超える	1.00	10.61 ~ 51.66	164.02	3mを超える	25.00 ~ 51.66	4.16	22.28
	それ以外	1.00	3.92 ~ 11.71	100.00	それ以外	2.40 ~ 11.71	3.00	16.05	それ以外	1.00	5.00 ~ 10.61	100.00	それ以外	5.00 ~ 25.00	3.00	16.05
	100kN/m ² を超える		~		3mを超える	~			100kN/m ² を超える		~		3mを超える	~		
	それ以外		~		それ以外	~			それ以外		~		それ以外	~		
	100kN/m ² を超える		~		3mを超える	~			100kN/m ² を超える		~		3mを超える	~		
	それ以外		~		それ以外	~			それ以外		~		それ以外	~		
	100kN/m ² を超える		~		3mを超える	~			100kN/m ² を超える		~		3mを超える	~		
	それ以外		~		それ以外	~			それ以外		~		それ以外	~		
	100kN/m ² を超える		~		3mを超える	~			100kN/m ² を超える		~		3mを超える	~		
	それ以外		~		それ以外	~			それ以外		~		それ以外	~		
	100kN/m ² を超える		~		3mを超える	~			100kN/m ² を超える		~		3mを超える	~		
	それ以外		~		それ以外	~			それ以外		~		それ以外	~		