



土砂災害防止に関する基礎調査(急傾斜地の崩壊)

表紙 概況、位置図

自然現象の種類	急傾斜地の崩壊
箇所番号	029B2006
箇所名	市部内-1
所在地	岩手郡葛巻町田部市部内
調査機関	盛岡広域振興局土木部 岩手土木センター

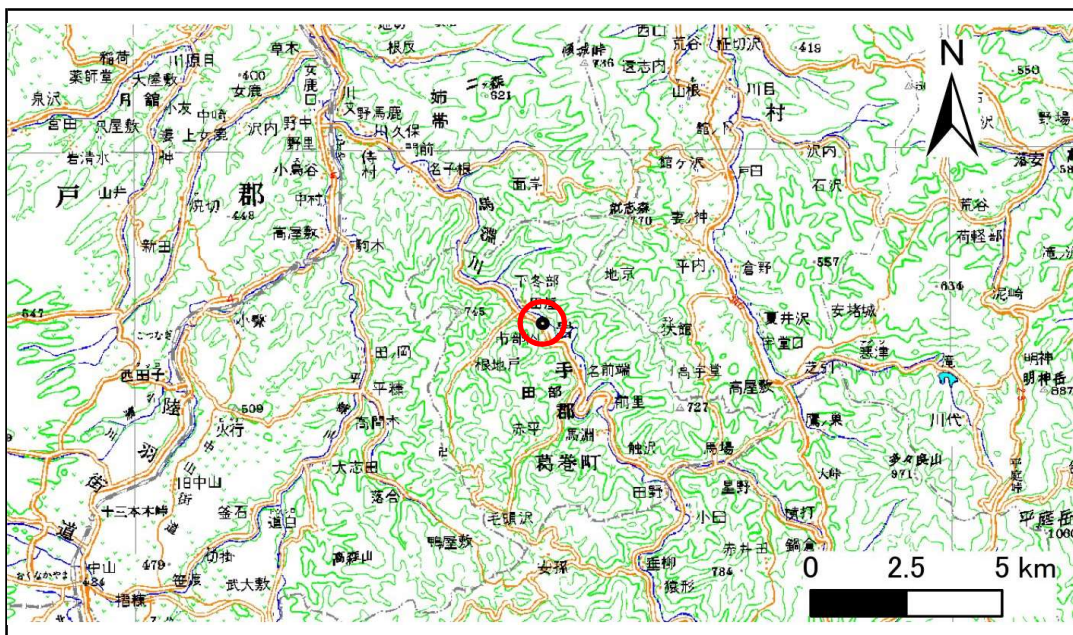

概況図(S=1:200,000)

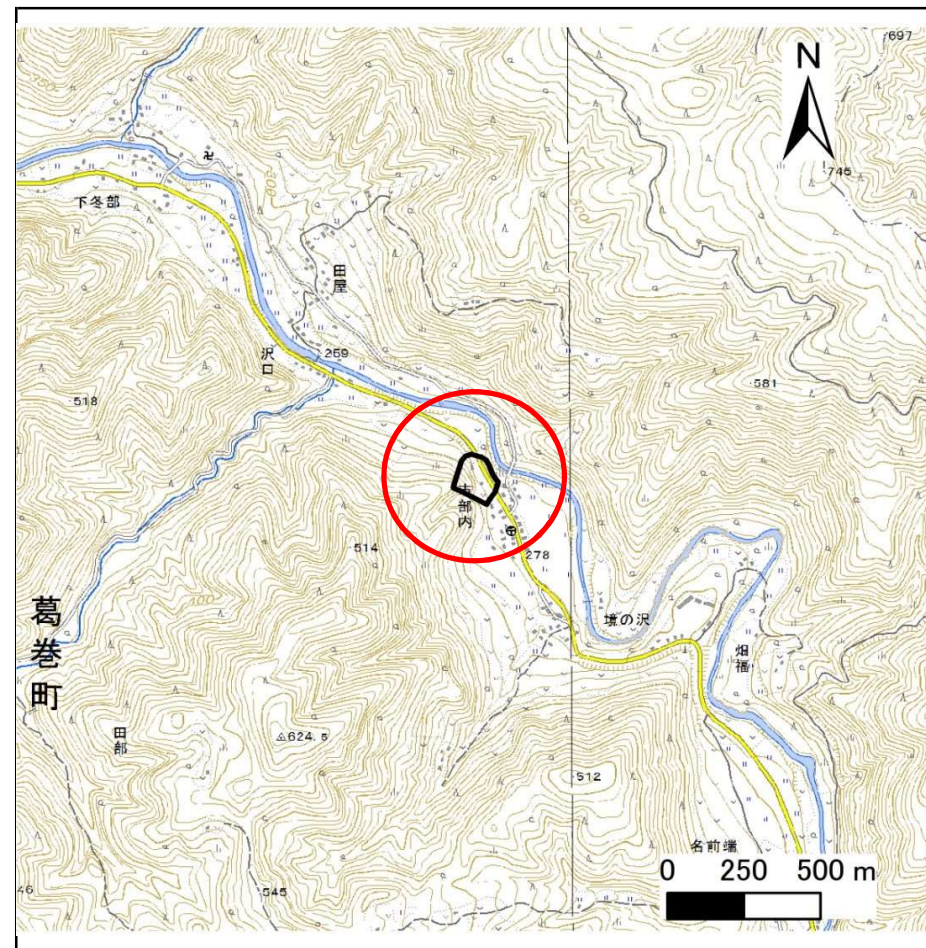

位置図(S=1:25,000)

急傾斜地の崩壊区域調査

様式3-1 危害のおそれのある土地、著しい危害のおそれのある土地の設定図

調査年度

平成28年度

急傾斜地の位置

箇所番号


029B2006

箇所名

市部内-1

所在地

岩手郡葛巻町田部市部内

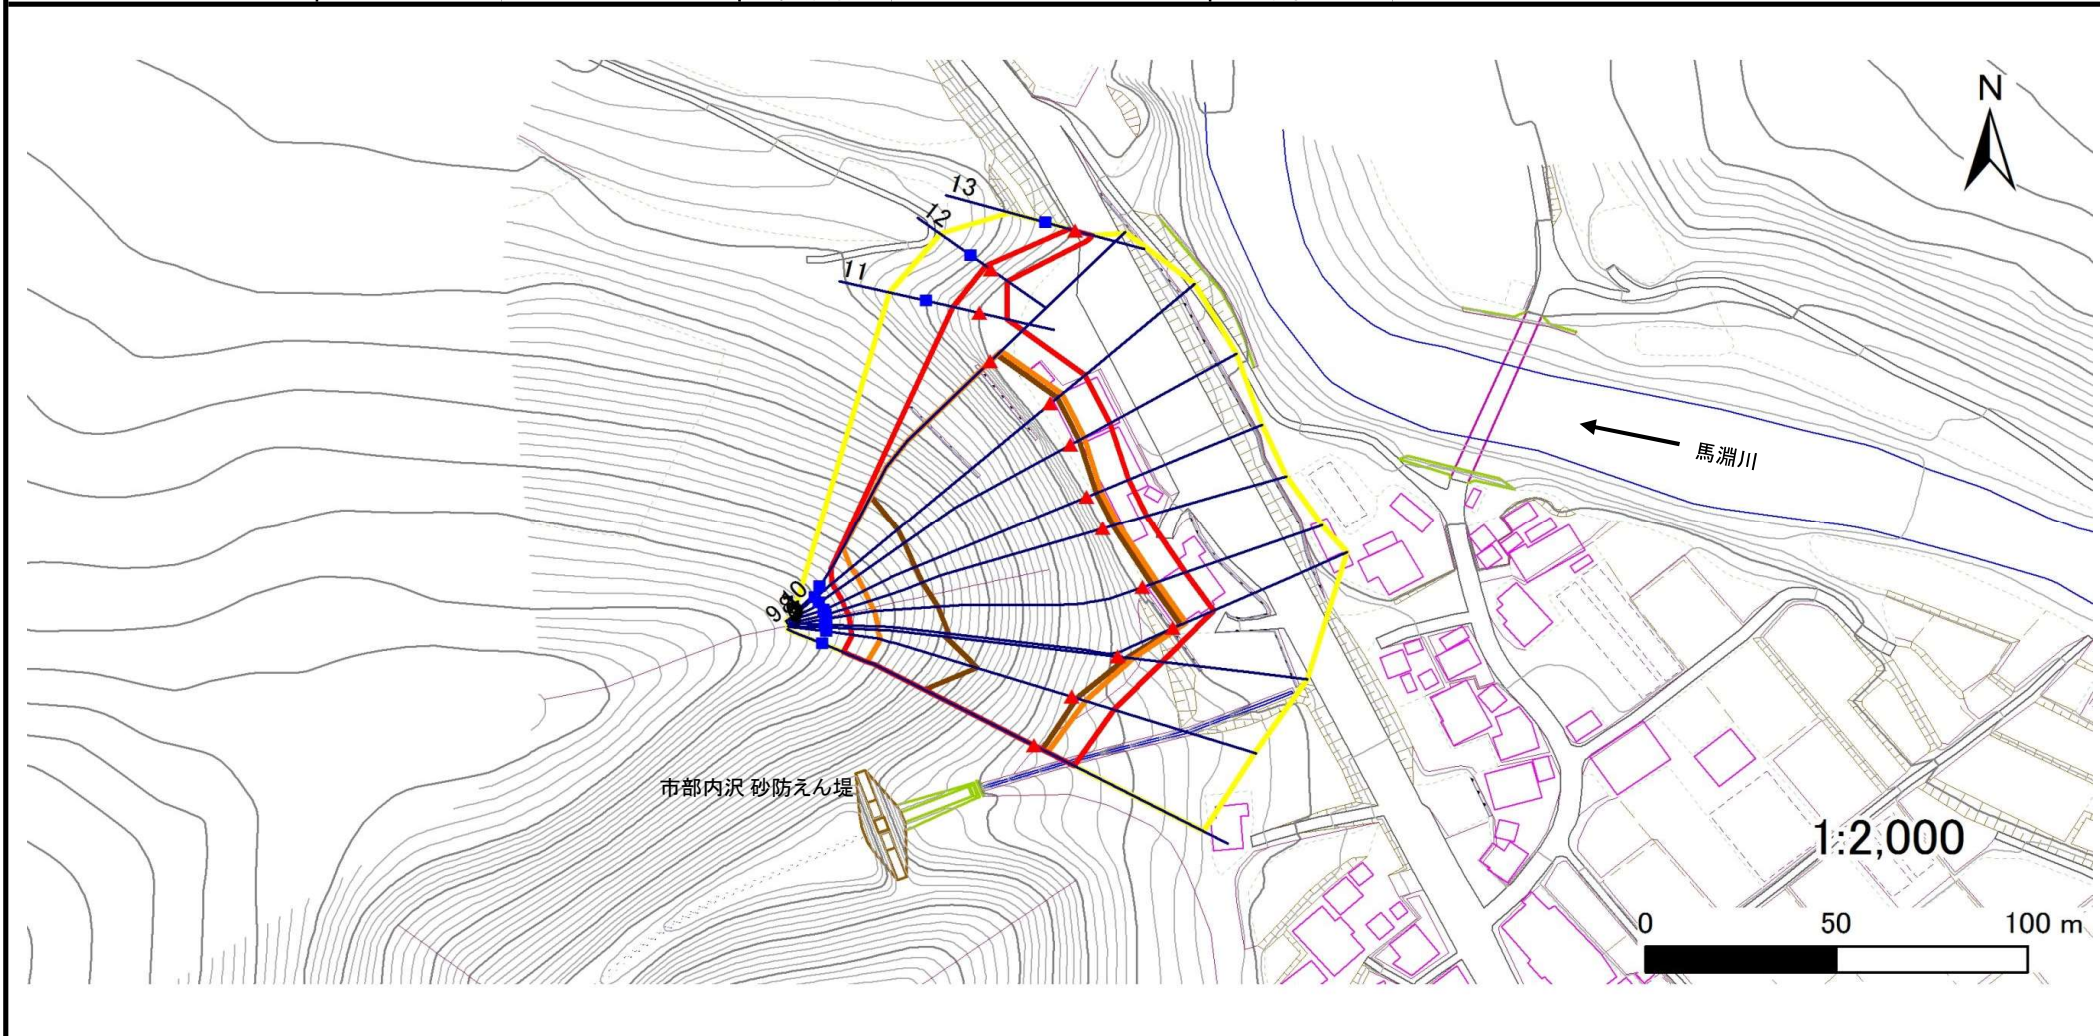

凡例

■ 上端
▲ 下端

— 横断測線

— 危害のおそれのある土地の区域

— 著しい危害のおそれのある土地の区域

— 土石等の移動による力が 100kN/m^2 を超える範囲

— 土石等の堆積高が 3m を超える範囲

急傾斜地の崩壊区域調書

様式3-2 建築物に作用すると想定される衝撃に関する事項(1/1)

												調査年度	平成28年度				
急傾斜地の位置		箇所番号			箇所名			所在地		岩手郡葛巻町田部市部内							
横断 測線 番号	急傾斜地の下端に隣接する土地											急傾斜地内					
	土石等の移動の高さと力の大きさ				土石等の堆積高さとの大きさ				土石等の移動の高さと力の大きさ				土石等の堆積高さとの大きさ				
	区分	高さ (m)	下端からの距離 (m)	力の大きさ (kN/m ²)	区分	下端からの水平 距離(m)	高さ (m)	力の大きさ (kN/m ²)	区分	高さ (m)	上端からの比高 (m)	力の大きさ (kN/m ²)	区分	上端からの比高 (m)	高さ (m)	力の大きさ (kN/m ²)	
	1	100kN/m ² を超える	1.00	0.00 ~ 3.96	164.78	3mを超える	0.00 ~ 2.45	4.20	22.48	100kN/m ² を超える	1.00	10.67 ~ 52.56	164.78	3mを超える	25.00 ~ 52.56	4.20	22.48
それ以外		1.00	3.96 ~ 11.75	100.00	それ以外	2.45 ~ 11.75	3.00	16.05	それ以外	1.00	5.00 ~ 10.67	100.00	それ以外	5.00 ~ 25.00	3.00	16.05	
2	100kN/m ² を超える	1.00	0.00 ~ 3.56	157.43	3mを超える	0.00 ~ 1.23	3.58	19.18	100kN/m ² を超える	1.00	10.57 ~ 49.26	157.43	3mを超える	30.00 ~ 49.26	3.58	19.18	
	それ以外	1.00	3.56 ~ 11.34	100.00	それ以外	1.23 ~ 11.34	3.00	16.05	それ以外	1.00	5.00 ~ 10.57	100.00	それ以外	5.00 ~ 30.00	3.00	16.05	
3	100kN/m ² を超える	1.00	0.00 ~ 3.90	163.55	3mを超える	0.00 ~ 2.32	4.10	21.93	100kN/m ² を超える	1.00	10.55 ~ 61.28	163.55	3mを超える	25.00 ~ 61.28	4.10	21.93	
	それ以外	1.00	3.90 ~ 11.68	100.00	それ以外	2.32 ~ 11.68	3.00	16.05	それ以外	1.00	5.00 ~ 10.55	100.00	それ以外	5.00 ~ 25.00	3.00	16.05	
4	100kN/m ² を超える	1.00	0.00 ~ 3.81	161.94	3mを超える	0.00 ~ 2.24	4.03	21.59	100kN/m ² を超える	1.00	10.53 ~ 71.53	161.94	3mを超える	25.00 ~ 71.53	4.03	21.59	
	それ以外	1.00	3.81 ~ 11.59	100.00	それ以外	2.24 ~ 11.59	3.00	16.05	それ以外	1.00	5.00 ~ 10.53	100.00	それ以外	5.00 ~ 25.00	3.00	16.05	
5	100kN/m ² を超える	1.00	0.00 ~ 4.05	166.39	3mを超える	0.00 ~ 2.46	4.21	22.54	100kN/m ² を超える	1.00	10.69 ~ 71.19	166.39	3mを超える	25.00 ~ 71.19	4.21	22.54	
	それ以外	1.00	4.05 ~ 11.84	100.00	それ以外	2.46 ~ 11.84	3.00	16.05	それ以外	1.00	5.00 ~ 10.69	100.00	それ以外	5.00 ~ 25.00	3.00	16.05	
6	100kN/m ² を超える	1.00	0.00 ~ 4.11	167.40	3mを超える	0.00 ~ 2.64	4.38	23.43	100kN/m ² を超える	1.00	11.13 ~ 71.45	167.40	3mを超える	25.00 ~ 71.45	4.38	23.43	
	それ以外	1.00	4.11 ~ 11.89	100.00	それ以外	2.64 ~ 11.89	3.00	16.05	それ以外	1.00	5.00 ~ 11.13	100.00	それ以外	5.00 ~ 25.00	3.00	16.05	
7	100kN/m ² を超える	1.00	0.00 ~ 4.10	167.31	3mを超える	0.00 ~ 2.66	4.40	23.55	100kN/m ² を超える	1.00	11.21 ~ 71.36	167.31	3mを超える	25.00 ~ 71.36	4.40	23.55	
	それ以外	1.00	4.10 ~ 11.89	100.00	それ以外	2.66 ~ 11.89	3.00	16.05	それ以外	1.00	5.00 ~ 11.21	100.00	それ以外	5.00 ~ 25.00	3.00	16.05	
8	100kN/m ² を超える	1.00	0.00 ~ 4.11	167.39	3mを超える	0.00 ~ 2.58	4.32	23.12	100kN/m ² を超える	1.00	10.95 ~ 71.39	167.39	3mを超える	25.00 ~ 71.39	4.32	23.12	
	それ以外	1.00	4.11 ~ 11.89	100.00	それ以外	2.58 ~ 11.89	3.00	16.05	それ以外	1.00	5.00 ~ 10.95	100.00	それ以外	5.00 ~ 25.00	3.00	16.05	
9	100kN/m ² を超える	1.00	0.00 ~ 4.09	167.07	3mを超える	0.00 ~ 2.52	4.27	22.84	100kN/m ² を超える	1.00	10.81 ~ 71.39	167.07	3mを超える	25.00 ~ 71.39	4.27	22.84	
	それ以外	1.00	4.09 ~ 11.87	100.00	それ以外	2.52 ~ 11.87	3.00	16.05	それ以外	1.00	5.00 ~ 10.81	100.00	それ以外	5.00 ~ 25.00	3.00	16.05	
10	100kN/m ² を超える	1.00	0.00 ~ 4.09	167.11	3mを超える	0.00 ~ 2.54	4.29	22.95	100kN/m ² を超える	1.00	10.86 ~ 68.46	167.11	3mを超える	25.00 ~ 68.46	4.29	22.95	
	それ以外	1.00	4.09 ~ 11.88	100.00	それ以外	2.54 ~ 11.88	3.00	16.05	それ以外	1.00	5.00 ~ 10.86	100.00	それ以外	5.00 ~ 25.00	3.00	16.05	
11	100kN/m ² を超える	-	- ~ -	-	3mを超える	- ~ -	-	-	100kN/m ² を超える	-	- ~ -	-	3mを超える	- ~ -	-	-	
	それ以外	1.00	0.00 ~ 7.51	96.06	それ以外	0.00 ~ 7.51	2.10	11.22	それ以外	1.00	5.00 ~ 10.00	96.06	それ以外	5.00 ~ 10.00	2.10	11.22	
12	100kN/m ² を超える	-	- ~ -	-	3mを超える	- ~ -	-	-	100kN/m ² を超える	-	- ~ -	-	3mを超える	- ~ -	-	-	
	それ以外	1.00	0.00 ~ 5.40	67.32	それ以外	0.00 ~ 5.40	2.01	10.77	それ以外	1.00	5.00 ~ 6.80	67.32	それ以外	5.00 ~ 6.80	2.01	10.77	
13	100kN/m ² を超える	-	- ~ -	-	3mを超える	- ~ -	-	-	100kN/m ² を超える	-	- ~ -	-	3mを超える	- ~ -	-	-	
	それ以外	1.00	0.00 ~ 5.60	69.92	それ以外	0.00 ~ 5.60	1.77	9.50	それ以外	1.00	5.00 ~ 6.20	69.92	それ以外	5.00 ~ 6.20	1.77	9.50	
	100kN/m ² を超える		~		3mを超える	~			100kN/m ² を超える		~		3mを超える	~			
	それ以外		~		それ以外	~			それ以外		~		それ以外	~			
	100kN/m ² を超える		~		3mを超える	~			100kN/m ² を超える		~		3mを超える	~			
	それ以外		~		それ以外	~			それ以外		~		それ以外	~			