



# 土砂災害防止に関する基礎調査(急傾斜地の崩壊)

表紙 概況、位置図

自然現象の種類	急傾斜地の崩壊
箇所番号	050B1012
箇所名	荒沢口-2
所在地	岩手郡葛巻町江刈荒沢口
調査機関	盛岡広域振興局土木部岩手土木センター

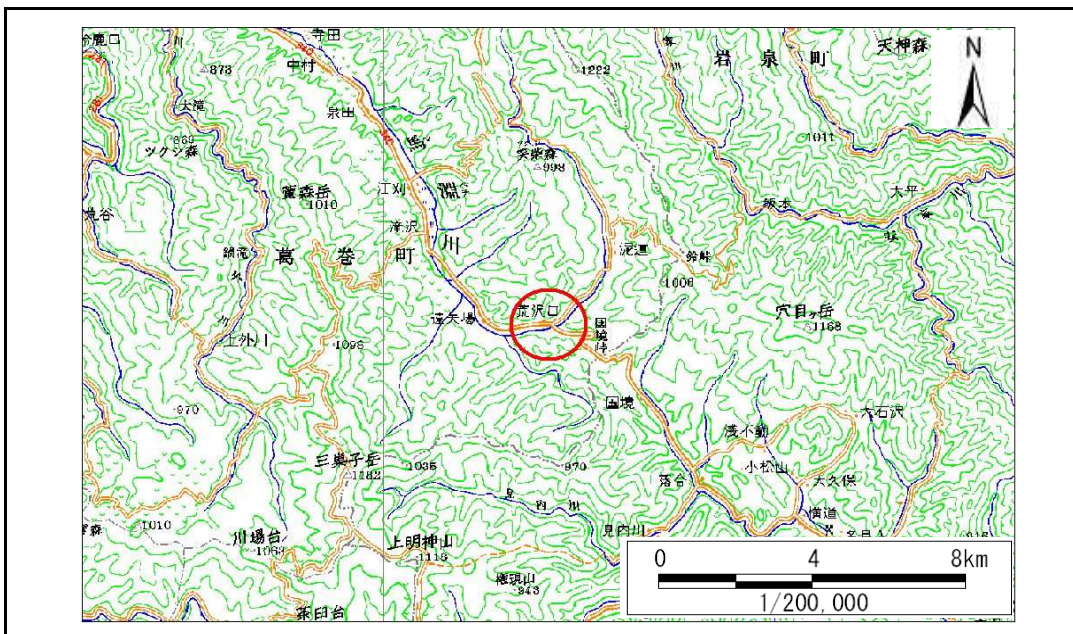

位置図(S=1:200,000)

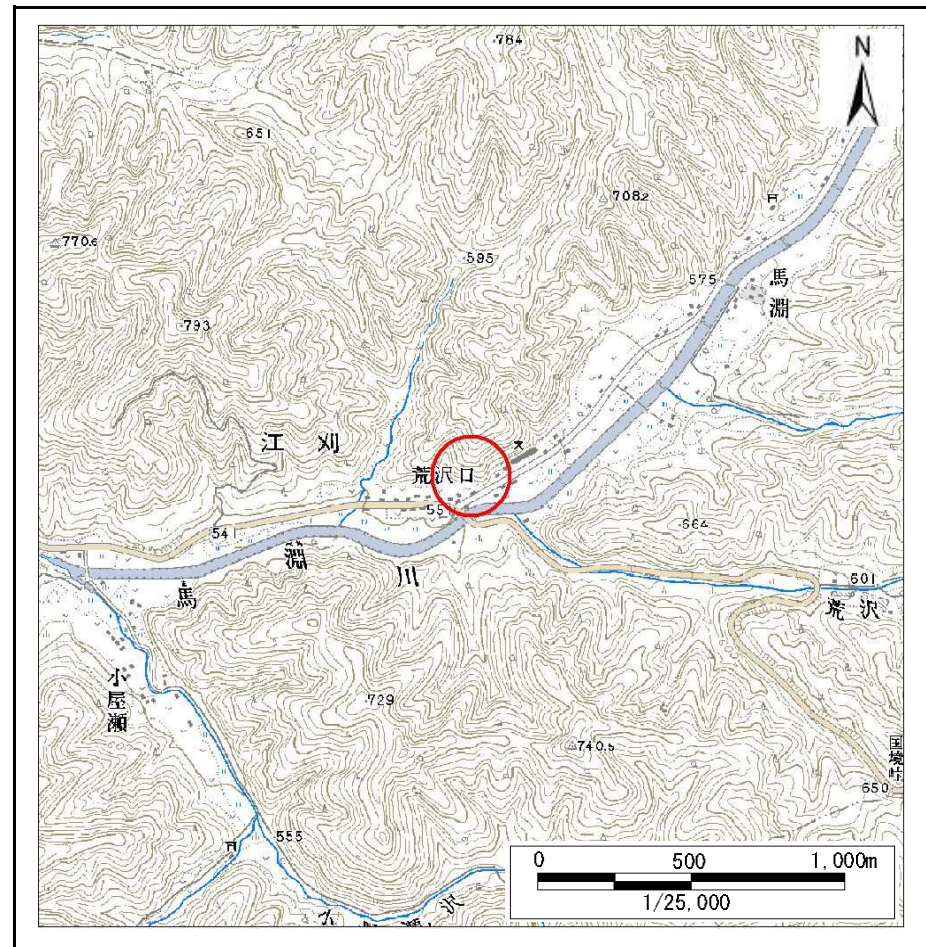

概況図(S=1:25,000)

# 急傾斜地の崩壊区域調書

様式3-1 危害のおそれのある土地、著しい危害のおそれのある土地の設定図

調査年度

平成23年度

急傾斜地の位置


箇所番号 050B1012

箇所名

荒沢口-2

所在地

岩手郡葛巻町江刈荒沢口

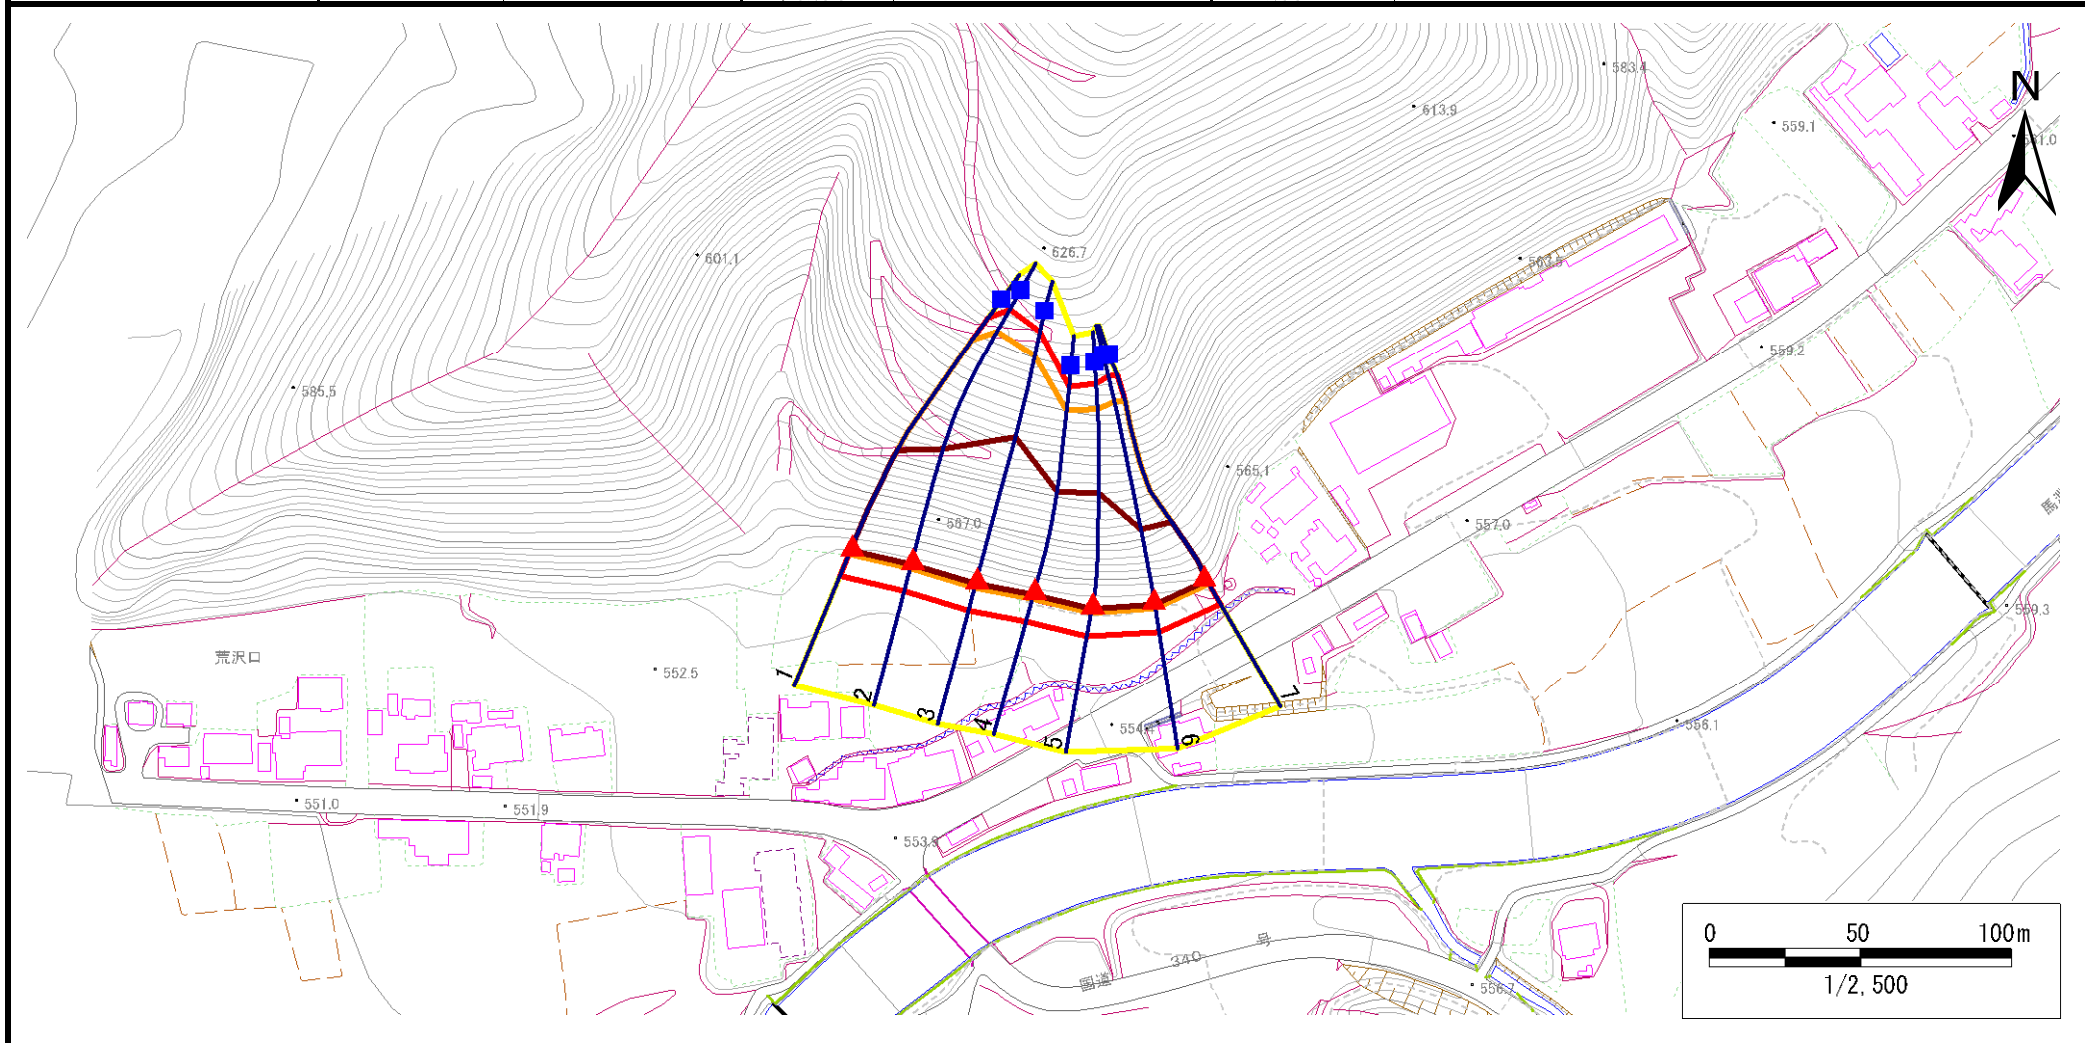

凡例

■ 上端  
▲ 下端

— 横断測線

— 危害のおそれのある土地の区域  
— 著しい危害のおそれのある土地の区域

— 土石等の移動による力が100kN/m<sup>2</sup>を超える範囲  
— 土石等の堆積高が3mを超える範囲





# 急傾斜地の崩壊区域調書

様式3-1 危害のおそれのある土地、著しい危害のおそれのある土地の設定図

調査年度

平成23年度

急傾斜地の位置 箇所番号 050B1012 箇所名 荒沢口-2 所在地 岩手郡葛巻町江刈荒沢口

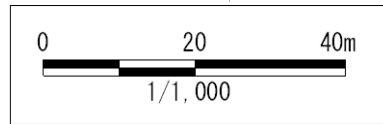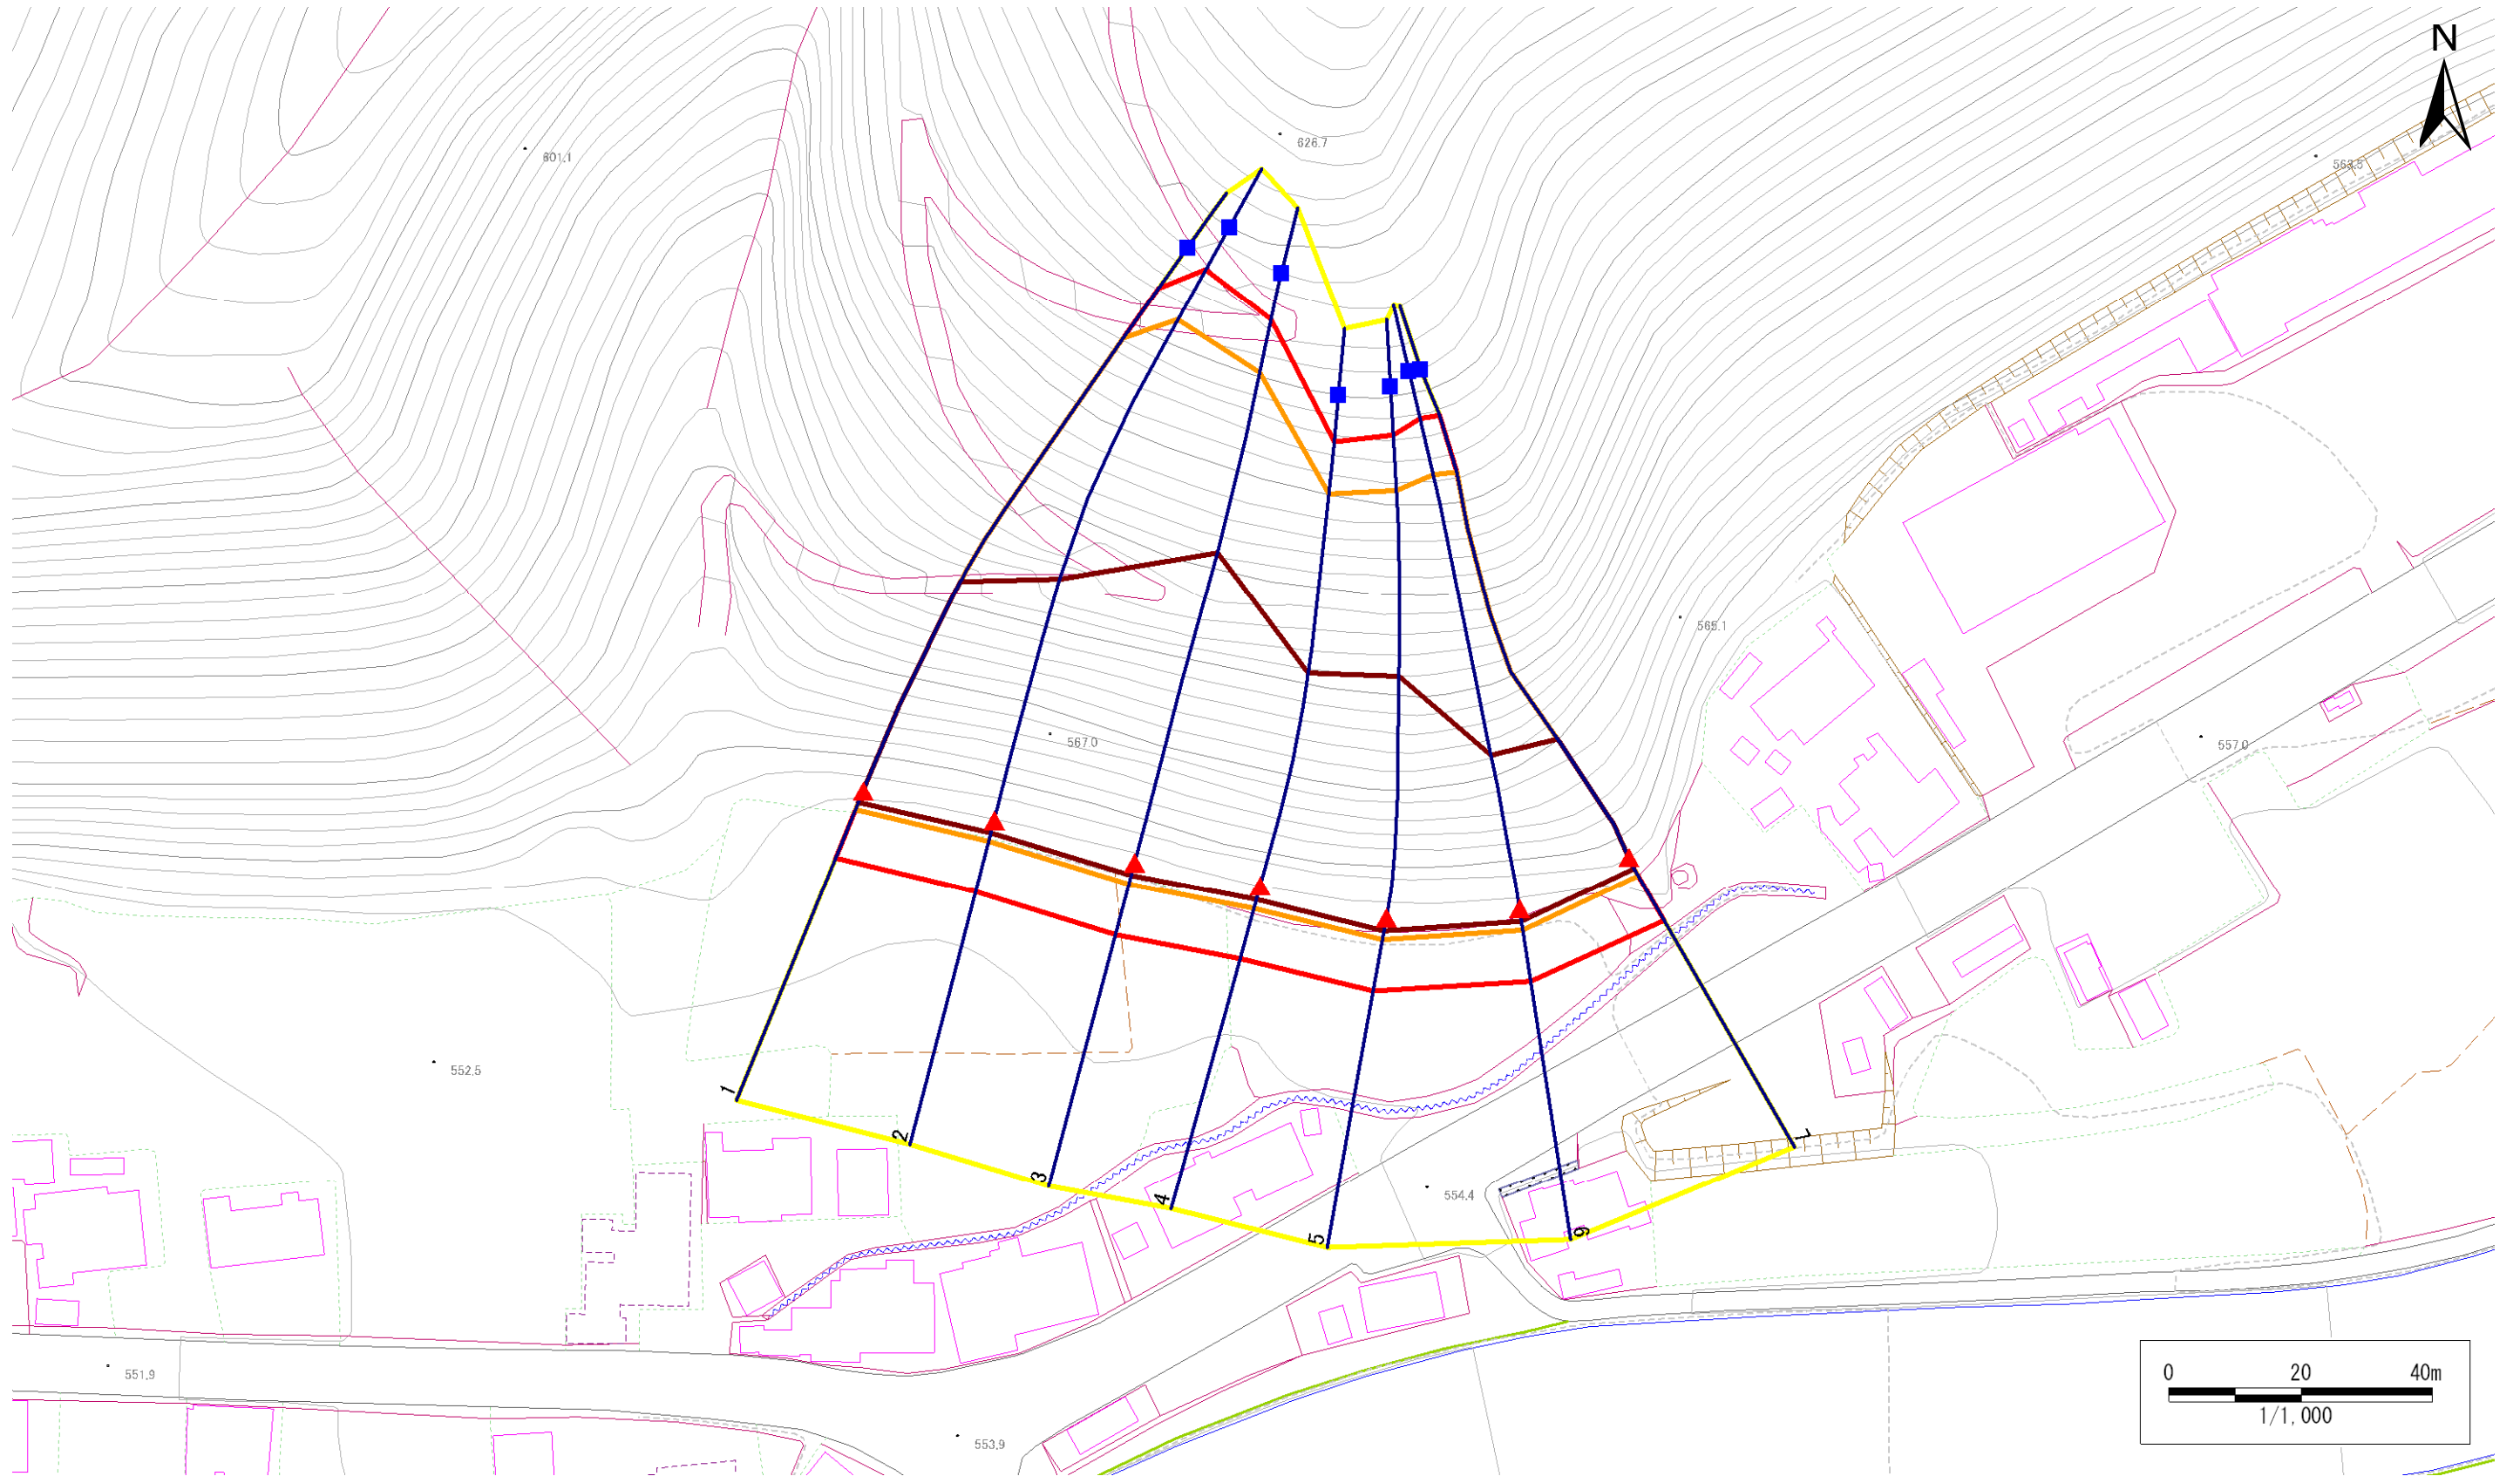

- |           |  |  |  |  |
|-----------|--|--|--|--|
| <b>凡例</b> | <span style="color: blue;">■</span> 上端 | <span style="color: blue;">—</span> 横断測線 | <span style="border: 2px solid yellow; display: inline-block; width: 20px; height: 10px;"></span> 危害のおそれのある土地の区域 | <span style="border: 2px solid orange; display: inline-block; width: 20px; height: 10px;"></span> 土石等の移動による力が100kN/m <sup>2</sup> を超える範囲 |
|           | <span style="color: red;">▲</span> 下端  |  | <span style="border: 2px solid red; display: inline-block; width: 20px; height: 10px;"></span> 著しい危害のおそれのある土地の区域 | <span style="border: 2px solid brown; display: inline-block; width: 20px; height: 10px;"></span> 土石等の堆積高が3mを超える範囲                        |

## 急傾斜地の崩壊区域調査

様式3-2 建築物に作用すると想定される衝撃に関する事項(1/1)

調査年度

平成23年度

急傾斜地の位置		箇所番号		050B1012		箇所名		荒沢口-2		所在地		岩手郡葛巻町江刈荒沢口				
横断 測線 番号	急傾斜地の下端に隣接する土地								急傾斜地内							
	土石等の移動の高さと力の大きさ				土石等の堆積高さとの大きさ				土石等の移動の高さと力の大きさ				土石等の堆積高さとの大きさ			
	区分	高さ (m)	下端からの距離 (m)	力の大きさ (kN/m <sup>2</sup> )	区分	下端からの水平 距離(m)	高さ (m)	力の大きさ (kN/m <sup>2</sup> )	区分	高さ (m)	上端からの比高 (m)	力の大きさ (kN/m <sup>2</sup> )	区分	上端からの比高 (m)	高さ (m)	力の大きさ (kN/m <sup>2</sup> )
1	100kN/m <sup>2</sup> を超える	1.00	0.00 ~ 3.05	148.57	3mを超える	0.00 ~ 1.86	3.78	20.21	100kN/m <sup>2</sup> を超える	1.00	11.04 ~ 62.77	148.57	3mを超える	40.00 ~ 62.77	3.78	20.21
	それ以外	1.00	3.05 ~ 10.84	100.00	それ以外	1.86 ~ 10.84	3.00	16.05	それ以外	1.00	5.00 ~ 11.04	100.00	それ以外	5.00 ~ 40.00	3.00	16.05
2	100kN/m <sup>2</sup> を超える	1.00	0.00 ~ 3.25	152.08	3mを超える	0.00 ~ 1.95	3.83	20.50	100kN/m <sup>2</sup> を超える	1.00	10.84 ~ 65.47	152.08	3mを超える	40.00 ~ 65.47	3.83	20.50
	それ以外	1.00	3.25 ~ 11.04	100.00	それ以外	1.95 ~ 11.04	3.00	16.05	それ以外	1.00	5.00 ~ 10.84	100.00	それ以外	5.00 ~ 40.00	3.00	16.05
3	100kN/m <sup>2</sup> を超える	1.00	0.00 ~ 3.38	154.38	3mを超える	0.00 ~ 2.01	3.87	20.72	100kN/m <sup>2</sup> を超える	1.00	10.72 ~ 63.51	154.38	3mを超える	30.00 ~ 63.51	3.87	20.72
	それ以外	1.00	3.38 ~ 11.17	100.00	それ以外	2.01 ~ 11.17	3.00	16.05	それ以外	1.00	5.00 ~ 10.72	100.00	それ以外	5.00 ~ 30.00	3.00	16.05
4	100kN/m <sup>2</sup> を超える	1.00	0.00 ~ 3.49	156.18	3mを超える	0.00 ~ 2.08	3.92	20.97	100kN/m <sup>2</sup> を超える	1.00	10.63 ~ 53.45	156.18	3mを超える	30.00 ~ 53.45	3.92	20.97
	それ以外	1.00	3.49 ~ 11.27	100.00	それ以外	2.08 ~ 11.27	3.00	16.05	それ以外	1.00	5.00 ~ 10.63	100.00	それ以外	5.00 ~ 30.00	3.00	16.05
5	100kN/m <sup>2</sup> を超える	1.00	0.00 ~ 3.31	153.12	3mを超える	0.00 ~ 1.99	3.86	20.64	100kN/m <sup>2</sup> を超える	1.00	10.76 ~ 55.02	153.12	3mを超える	30.00 ~ 55.02	3.86	20.64
	それ以外	1.00	3.31 ~ 11.10	100.00	それ以外	1.99 ~ 11.10	3.00	16.05	それ以外	1.00	5.00 ~ 10.76	100.00	それ以外	5.00 ~ 30.00	3.00	16.05
6	100kN/m <sup>2</sup> を超える	1.00	0.00 ~ 3.23	151.66	3mを超える	0.00 ~ 1.94	3.83	20.50	100kN/m <sup>2</sup> を超える	1.00	10.84 ~ 55.89	151.66	3mを超える	40.00 ~ 55.89	3.83	20.50
	それ以外	1.00	3.23 ~ 11.01	100.00	それ以外	1.94 ~ 11.01	3.00	16.05	それ以外	1.00	5.00 ~ 10.84	100.00	それ以外	5.00 ~ 40.00	3.00	16.05
7	100kN/m <sup>2</sup> を超える	1.00	0.00 ~ 3.15	150.21	3mを超える	0.00 ~ 1.91	3.81	20.38	100kN/m <sup>2</sup> を超える	1.00	10.91 ~ 53.94	150.21	3mを超える	40.00 ~ 53.94	3.81	20.38
	それ以外	1.00	3.15 ~ 10.93	100.00	それ以外	1.91 ~ 10.93	3.00	16.05	それ以外	1.00	5.00 ~ 10.91	100.00	それ以外	5.00 ~ 40.00	3.00	16.05
	100kN/m <sup>2</sup> を超える		~		3mを超える	~			100kN/m <sup>2</sup> を超える		~		3mを超える	~		
	それ以外		~		それ以外	~			それ以外		~		それ以外	~		
	100kN/m <sup>2</sup> を超える		~		3mを超える	~			100kN/m <sup>2</sup> を超える		~		3mを超える	~		
	それ以外		~		それ以外	~			それ以外		~		それ以外	~		
