



# 土砂災害防止に関する基礎調査(急傾斜地の崩壊)

表紙 概況、位置図

|         |                     |
|---------|---------------------|
| 自然現象の種類 | 急傾斜地の崩壊             |
| 箇所番号    | 082B3010-1          |
| 箇所名     | 落合-9-1              |
| 所在地     | 宮古市田代第10地割          |
| 調査機関    | 沿岸広域振興局土木部 宮古土木センター |

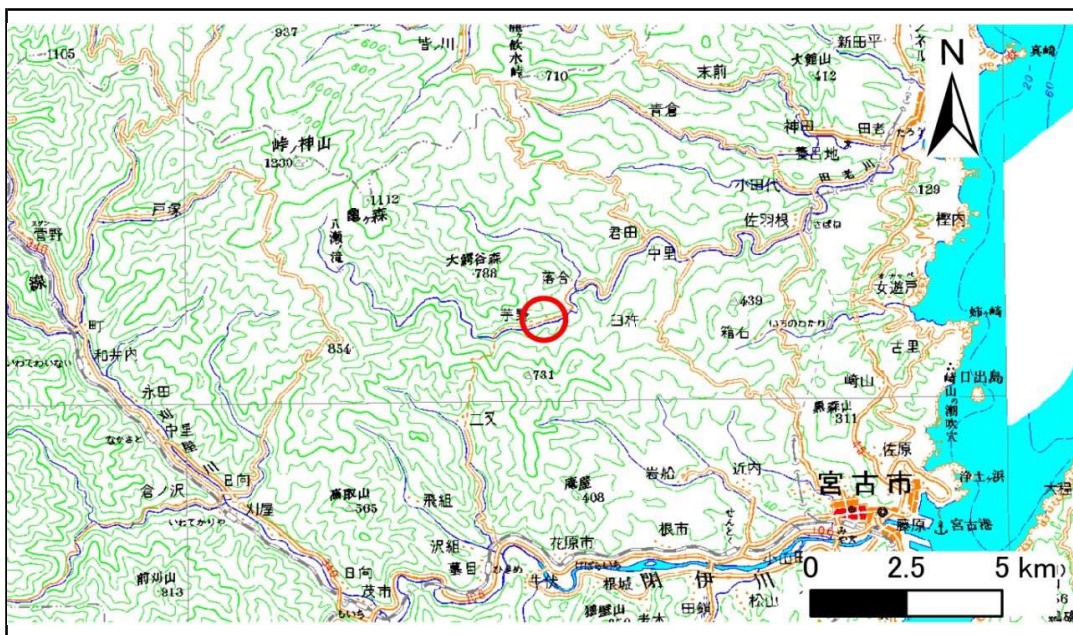

位置図(S=1:200,000)

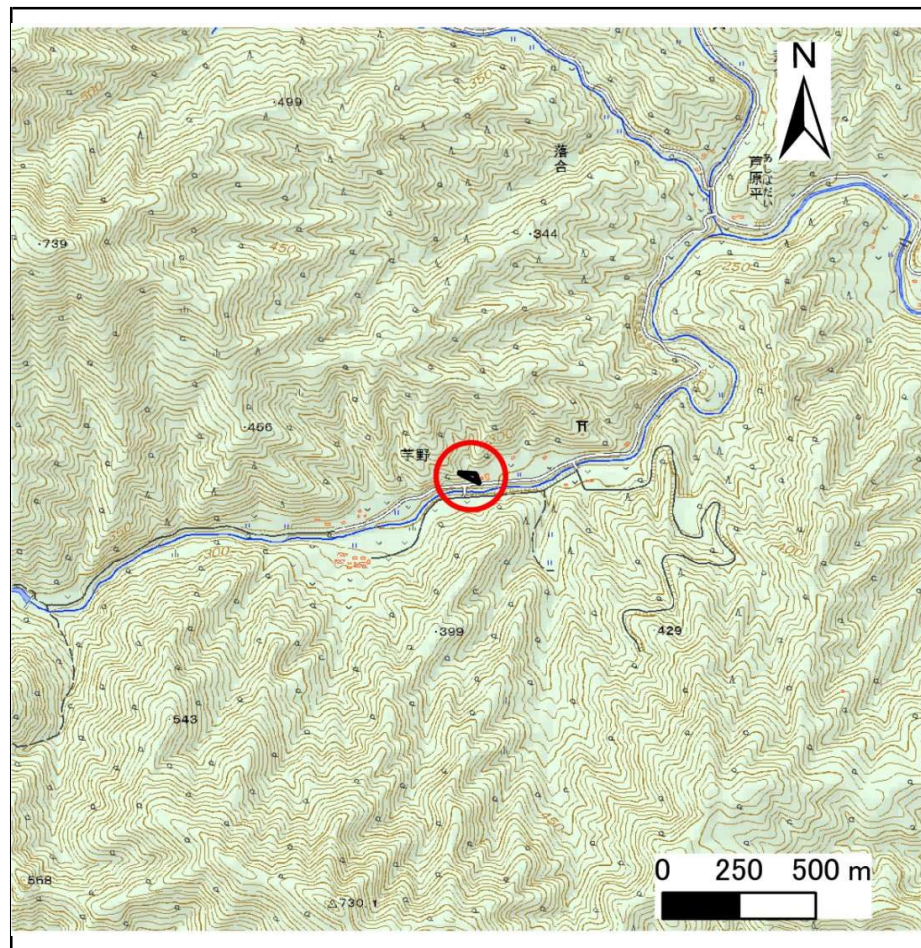

概況図(S=1:25,000)

国土地理院の電子地形図200000『盛岡』及び電子地形図25000『峠ノ神山』を掲載

# 急傾斜地の崩壊区域調書

様式3-1 危害のおそれのある土地、著しい危害のおそれのある土地の設定図

調査年度

平成29年度

急傾斜地の位置

箇所番号


082B3010-1

箇所名

落合-9-1

所在地

宮古市田代第10地割

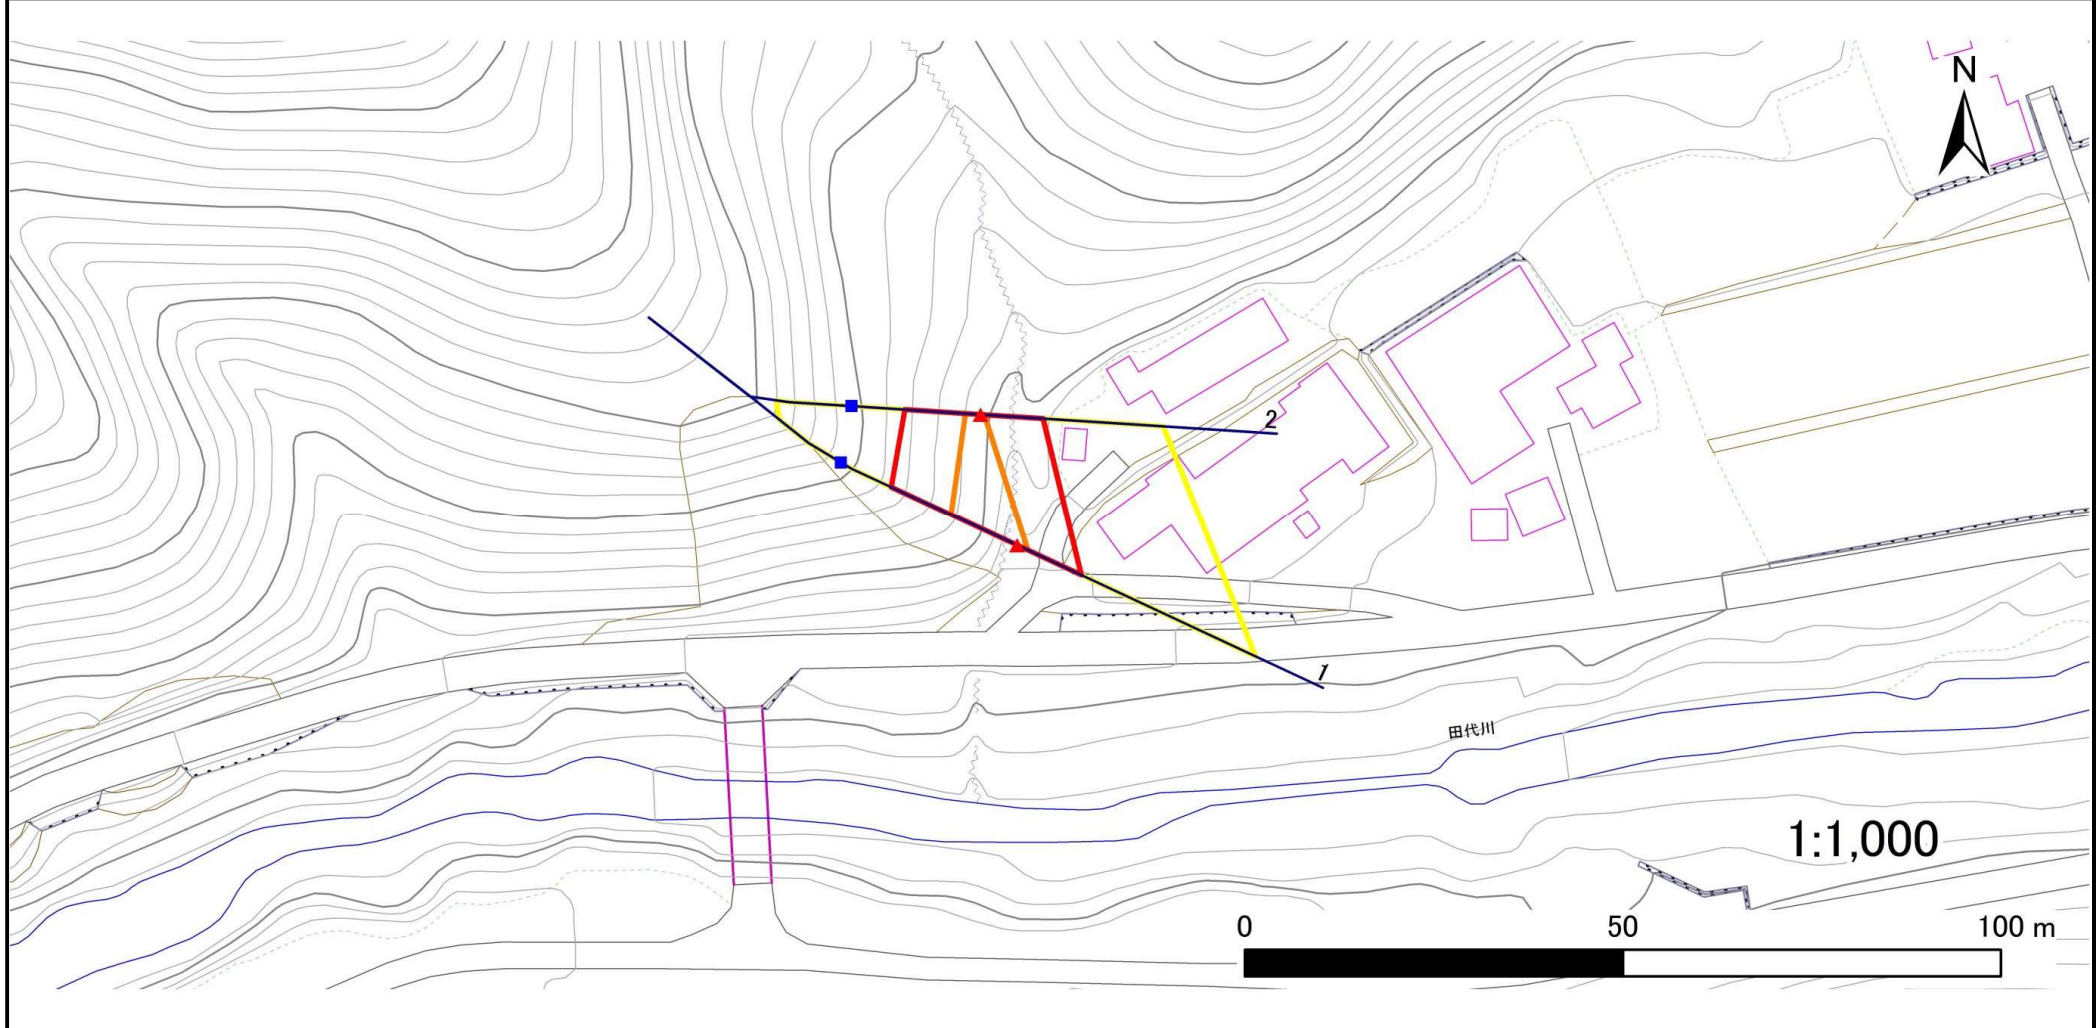

凡例

■ 上端

— 横断測線

■ 危害のおそれのある土地の区域

■ 土石等の移動による力が100kN/m<sup>2</sup>を超える範囲

▲ 下端

■ 著しい危害のおそれのある土地の区域

■ 土石等の堆積高が3mを超える範囲

## 急傾斜地の崩壊区域調査

様式3-2 建築物に作用すると想定される衝撃に関する事項(1/1)

|      |        |
|------|--------|
| 調査年度 | 平成29年度 |
|------|--------|

| 急傾斜地の位置        |                           | 箇所番号       |                |                               | 箇所名           |                  |           |                               | 所在地                       |           |                |                               |               |                |           |                               |
|----------------|---------------------------|------------|----------------|-------------------------------|---------------|------------------|-----------|-------------------------------|---------------------------|-----------|----------------|-------------------------------|---------------|----------------|-----------|-------------------------------|
|                |                           | 082B3010-1 |                |                               | 落合-9-1        |                  |           |                               | 宮古市田代第10地割                |           |                |                               |               |                |           |                               |
| 横断<br>測線<br>番号 | 急傾斜地の下端に隣接する土地            |            |                |                               |               |                  |           |                               | 急傾斜地内                     |           |                |                               |               |                |           |                               |
|                | 土石等の移動の高さと力の大きさ           |            |                |                               | 土石等の堆積高さとの大きさ |                  |           |                               | 土石等の移動の高さと力の大きさ           |           |                |                               | 土石等の堆積高さとの大きさ |                |           |                               |
|                | 区分                        | 高さ<br>(m)  | 下端からの距離<br>(m) | 力の大きさ<br>(kN/m <sup>2</sup> ) | 区分            | 下端からの水平<br>距離(m) | 高さ<br>(m) | 力の大きさ<br>(kN/m <sup>2</sup> ) | 区分                        | 高さ<br>(m) | 上端からの比高<br>(m) | 力の大きさ<br>(kN/m <sup>2</sup> ) | 区分            | 上端からの比高<br>(m) | 高さ<br>(m) | 力の大きさ<br>(kN/m <sup>2</sup> ) |
| 1              | 100kN/m <sup>2</sup> を超える | 1.00       | 0.00 ~ 1.59    | 124.35                        | 3mを超える        | — ~ —            | —         | —                             | 100kN/m <sup>2</sup> を超える | 1.00      | 10.90 ~ 17.40  | 124.35                        | 3mを超える        | — ~ —          | —         | —                             |
|                | それ以外                      | 1.00       | 1.59 ~ 9.38    | 100.00                        | それ以外          | 0.00 ~ 9.38      | 2.24      | 11.33                         | それ以外                      | 1.00      | 5.00 ~ 10.90   | 100.00                        | それ以外          | 5.00 ~ 17.40   | 2.24      | 11.33                         |
| 2              | 100kN/m <sup>2</sup> を超える | 1.00       | 0.00 ~ 0.48    | 107.13                        | 3mを超える        | — ~ —            | —         | —                             | 100kN/m <sup>2</sup> を超える | 1.00      | 10.68 ~ 12.10  | 107.13                        | 3mを超える        | — ~ —          | —         | —                             |
|                | それ以外                      | 1.00       | 0.48 ~ 8.27    | 100.00                        | それ以外          | 0.00 ~ 8.27      | 2.11      | 10.64                         | それ以外                      | 1.00      | 5.00 ~ 10.68   | 100.00                        | それ以外          | 5.00 ~ 12.10   | 2.11      | 10.64                         |
|                | 100kN/m <sup>2</sup> を超える |            | ~              |                               | 3mを超える        | ~                |           |                               | 100kN/m <sup>2</sup> を超える |           | ~              |                               | 3mを超える        | ~              |           |                               |
|                | それ以外                      |            | ~              |                               | それ以外          | ~                |           |                               | それ以外                      |           | ~              |                               | それ以外          | ~              |           |                               |
