



土砂災害防止に関する基礎調査(急傾斜地の崩壊)

表紙 概況、位置図

自然現象の種類	急傾斜地の崩壊
箇所番号	082B3011
箇所名	落合-10
所在地	宮古市田代第10地割
調査機関	沿岸広域振興局土木部 宮古土木センター

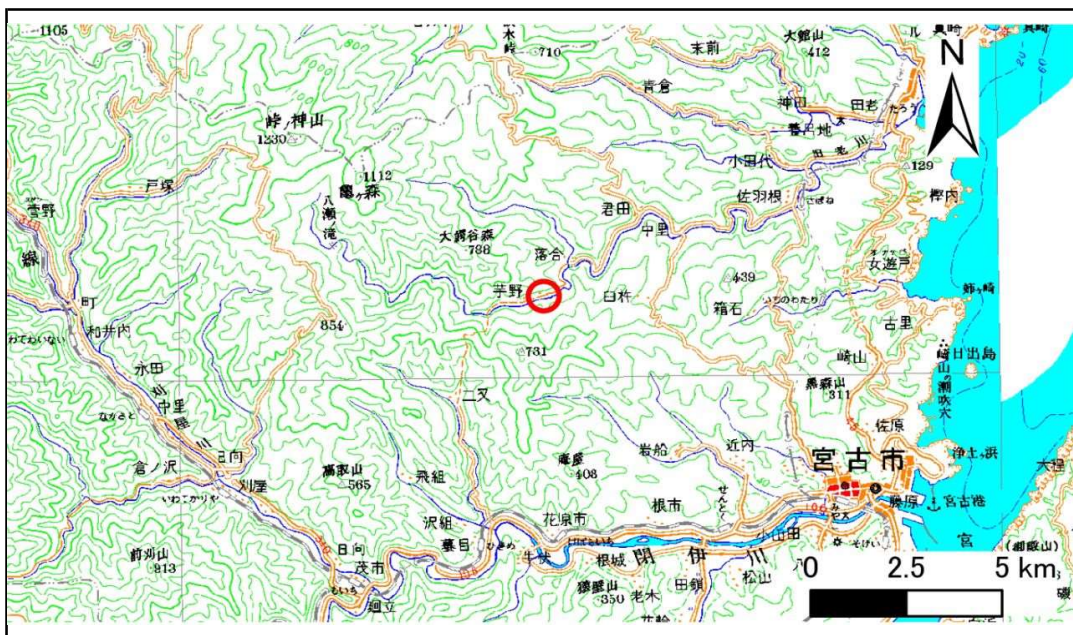

位置図(S=1:200,000)

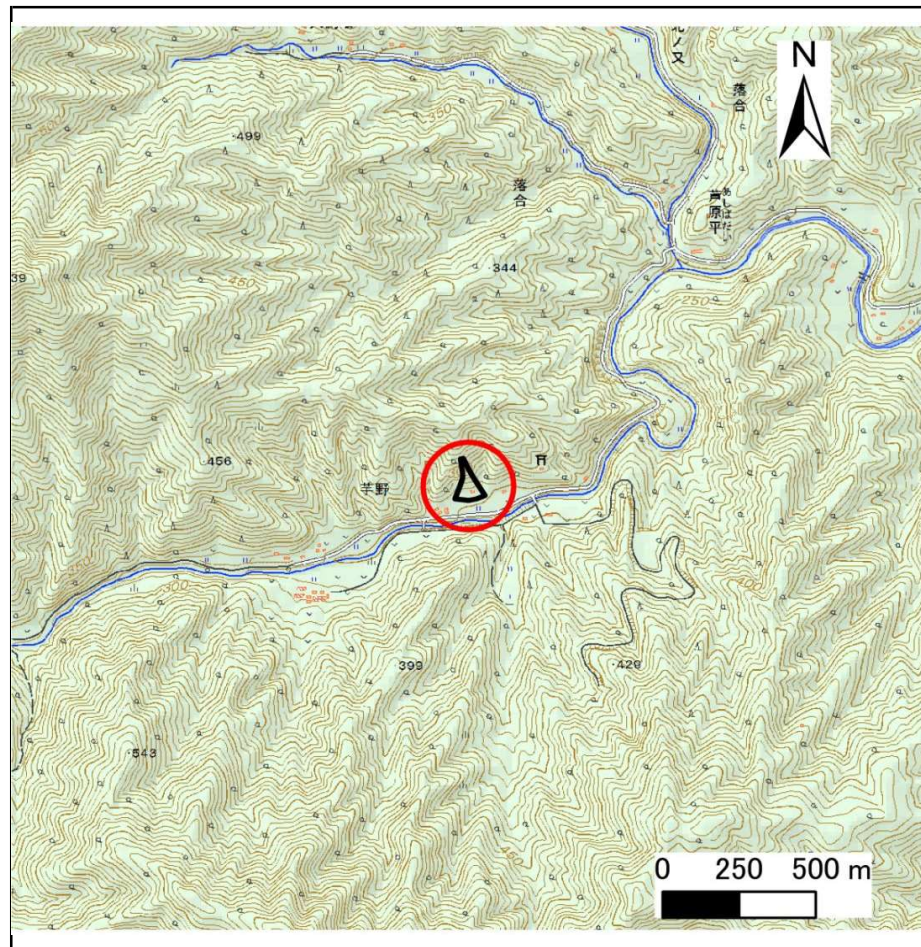

概況図(S=1:25,000)


国土地理院の電子地形図200000『盛岡』及び電子地形図25000『峠ノ神山』を掲載

急傾斜地の崩壊区域調査

様式3-1 危害のおそれのある土地、著しい危害のおそれのある土地の設定図

調査年度 平成29年度

急傾斜地の位置	箇所番号	箇所名	所在地
	082B3011	落合-10	宮古市田代第10地割

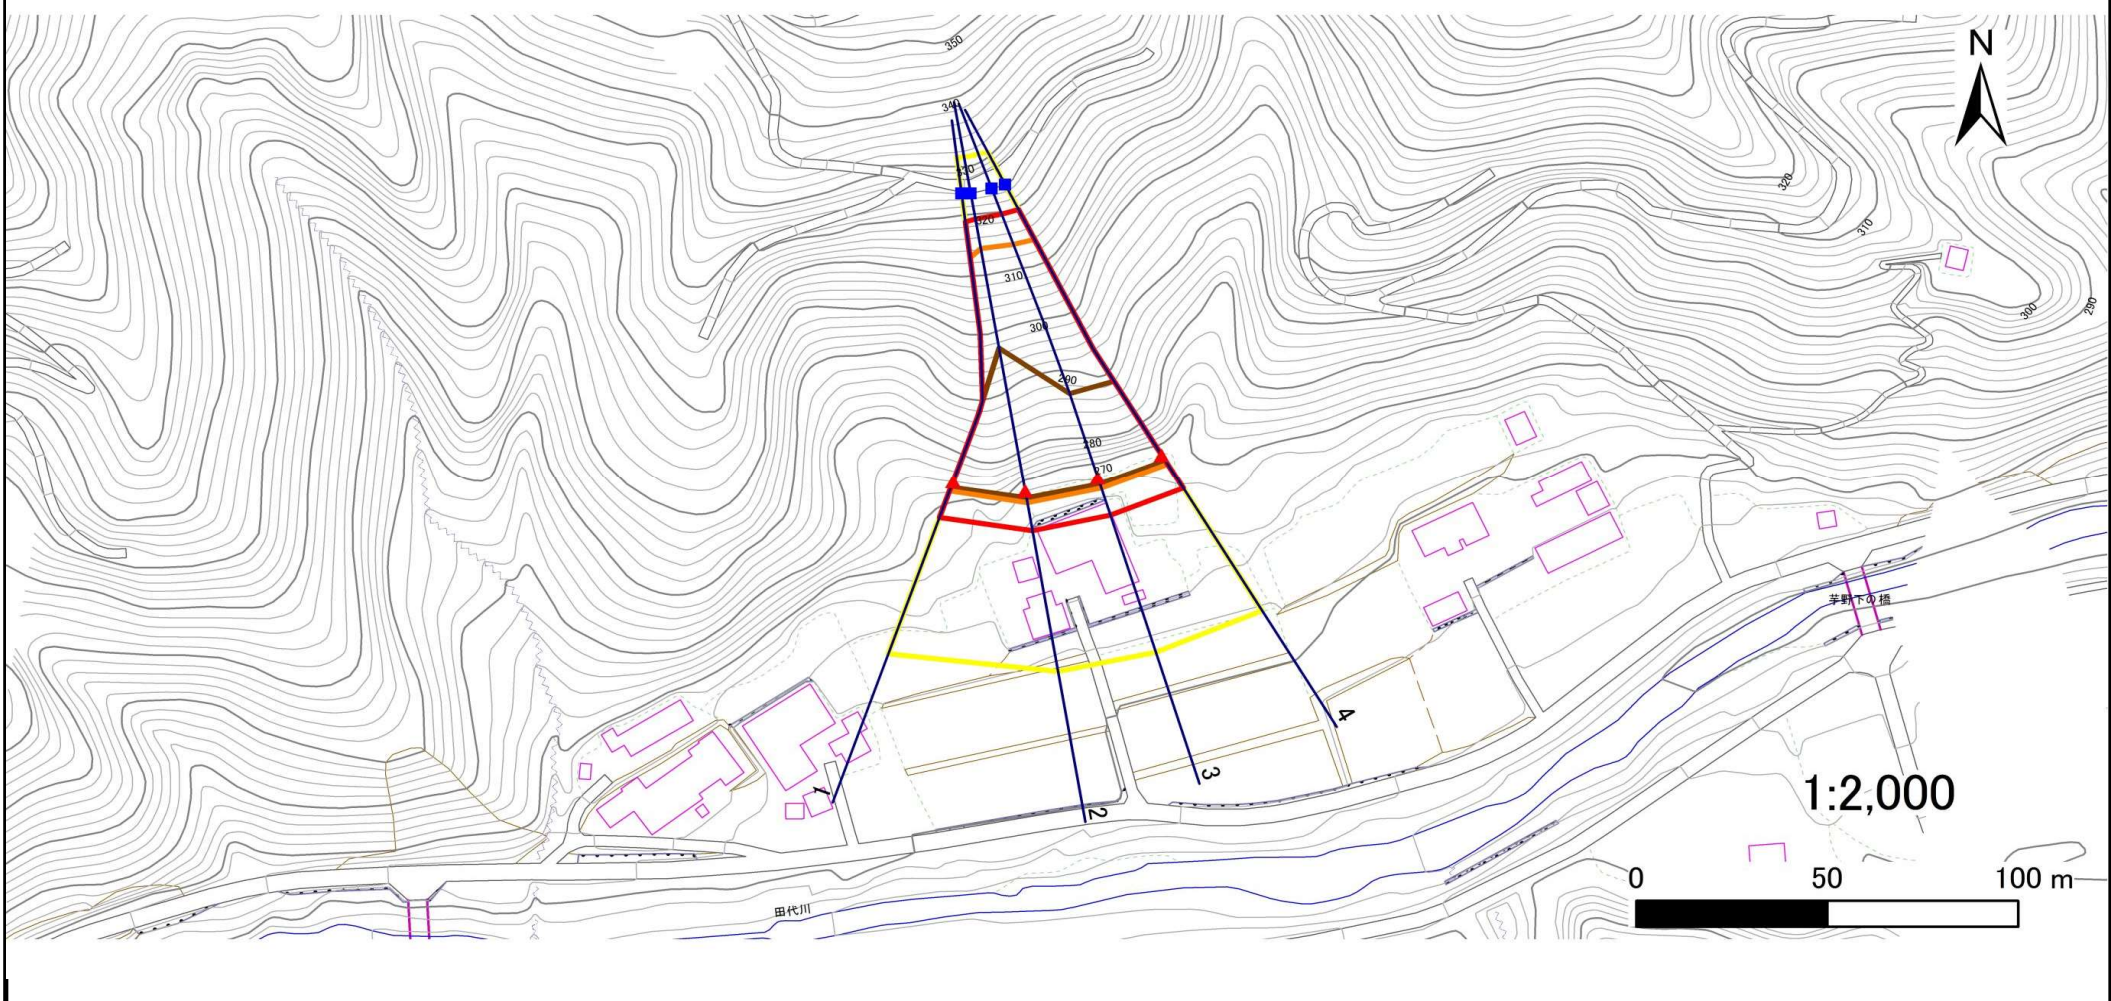

凡例	■ 上端	— 横断測線	▭ 危害のおそれのある土地の区域	▭ 土石等の移動による力が 100kN/m^2 を超える範囲
	▲ 下端		▭ 著しい危害のおそれのある土地の区域	▭ 土石等の堆積高が 3m を超える範囲

急傾斜地の崩壊区域調書

様式3-2 建築物に作用すると想定される衝撃に関する事項(1/1)

調査年度	平成29年度
------	--------

急傾斜地の位置		箇所番号 082B3011			箇所名 落合-10				所在地 宮古市田代第10地割							
横断 測線 番号	急傾斜地の下端に隣接する土地								急傾斜地内							
	土石等の移動の高さと力の大きさ				土石等の堆積高さとの大きさ				土石等の移動の高さと力の大きさ				土石等の堆積高さとの大きさ			
	区分	高さ (m)	下端からの距離 (m)	力の大きさ (kN/m ²)	区分	下端からの水平 距離(m)	高さ (m)	力の大きさ (kN/m ²)	区分	高さ (m)	上端からの比高 (m)	力の大きさ (kN/m ²)	区分	上端からの比高 (m)	高さ (m)	力の大きさ (kN/m ²)
1	100kN/m ² を超える	1.00	0.00 ~ 2.80	144.26	3mを超える	0.00 ~ 1.77	3.72	18.81	100kN/m ² を超える	1.00	11.32 ~ 51.21	144.26	3mを超える	40.00 ~ 51.21	3.72	18.81
	それ以外	1.00	2.80 ~ 10.59	100.00	それ以外	1.77 ~ 10.59	3.00	15.16	それ以外	1.00	5.00 ~ 11.32	100.00	それ以外	5.00 ~ 40.00	3.00	15.16
2	100kN/m ² を超える	1.00	0.00 ~ 3.38	154.27	3mを超える	0.00 ~ 2.01	3.87	19.58	100kN/m ² を超える	1.00	10.72 ~ 57.80	154.27	3mを超える	30.00 ~ 57.80	3.87	19.58
	それ以外	1.00	3.38 ~ 11.16	100.00	それ以外	2.01 ~ 11.16	3.00	15.16	それ以外	1.00	5.00 ~ 10.72	100.00	それ以外	5.00 ~ 30.00	3.00	15.16
3	100kN/m ² を超える	1.00	0.00 ~ 3.15	150.24	3mを超える	0.00 ~ 1.91	3.81	19.24	100kN/m ² を超える	1.00	10.92 ~ 56.22	150.24	3mを超える	40.00 ~ 56.22	3.81	19.24
	それ以外	1.00	3.15 ~ 10.93	100.00	それ以外	1.91 ~ 10.93	3.00	15.16	それ以外	1.00	5.00 ~ 10.92	100.00	それ以外	5.00 ~ 40.00	3.00	15.16
4	100kN/m ² を超える	1.00	0.00 ~ 3.02	148.08	3mを超える	0.00 ~ 1.85	3.77	19.07	100kN/m ² を超える	1.00	11.06 ~ 55.61	148.08	3mを超える	40.00 ~ 55.61	3.77	19.07
	それ以外	1.00	3.02 ~ 10.81	100.00	それ以外	1.85 ~ 10.81	3.00	15.16	それ以外	1.00	5.00 ~ 11.06	100.00	それ以外	5.00 ~ 40.00	3.00	15.16
	100kN/m ² を超える		~		3mを超える	~			100kN/m ² を超える		~		3mを超える	~		
	それ以外		~		それ以外	~			それ以外		~		それ以外	~		
	100kN/m ² を超える		~		3mを超える	~			100kN/m ² を超える		~		3mを超える	~		
	それ以外		~		それ以外	~			それ以外		~		それ以外	~		
