



# 土砂災害防止に関する基礎調査(急傾斜地の崩壊)

表紙 概況、位置図

自然現象の種類	急傾斜地の崩壊
箇所番号	083B3033-1
箇所名	古里-2-1
所在地	宮古市崎山第3地割
調査機関	沿岸広域振興局土木部 宮古土木センター

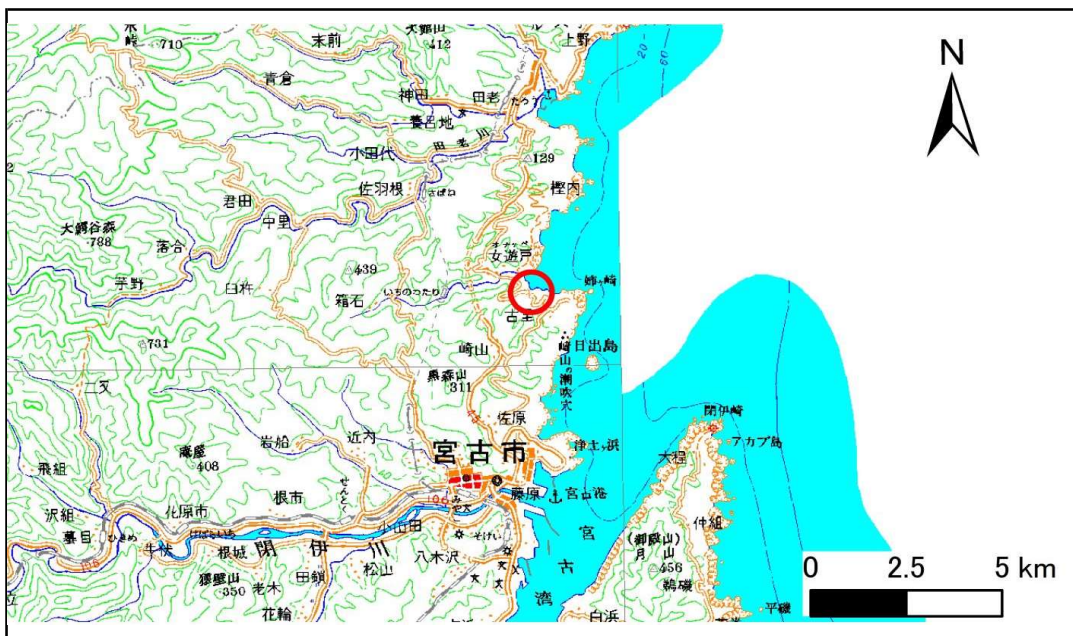

位置図(S=1:200,000)

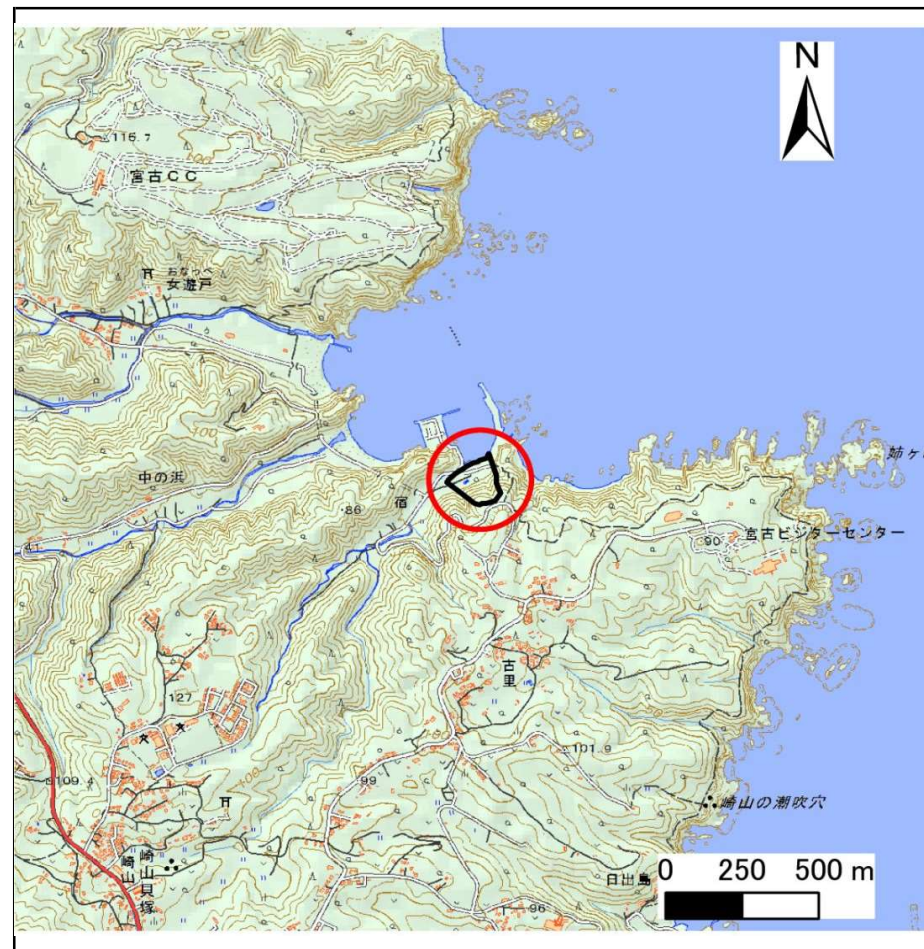

概況図(S=1:25,000)

国土地理院の電子地形図200000『盛岡』及び電子地形図25000『田老』を掲載

# 急傾斜地の崩壊区域調書

様式3-1 危害のおそれのある土地、著しい危害のおそれのある土地の設定図

調査年度

平成29年度

急傾斜地の位置

箇所番号


083B3033-1

箇所名

古里-2-1

所在地

宮古市崎山第3地割

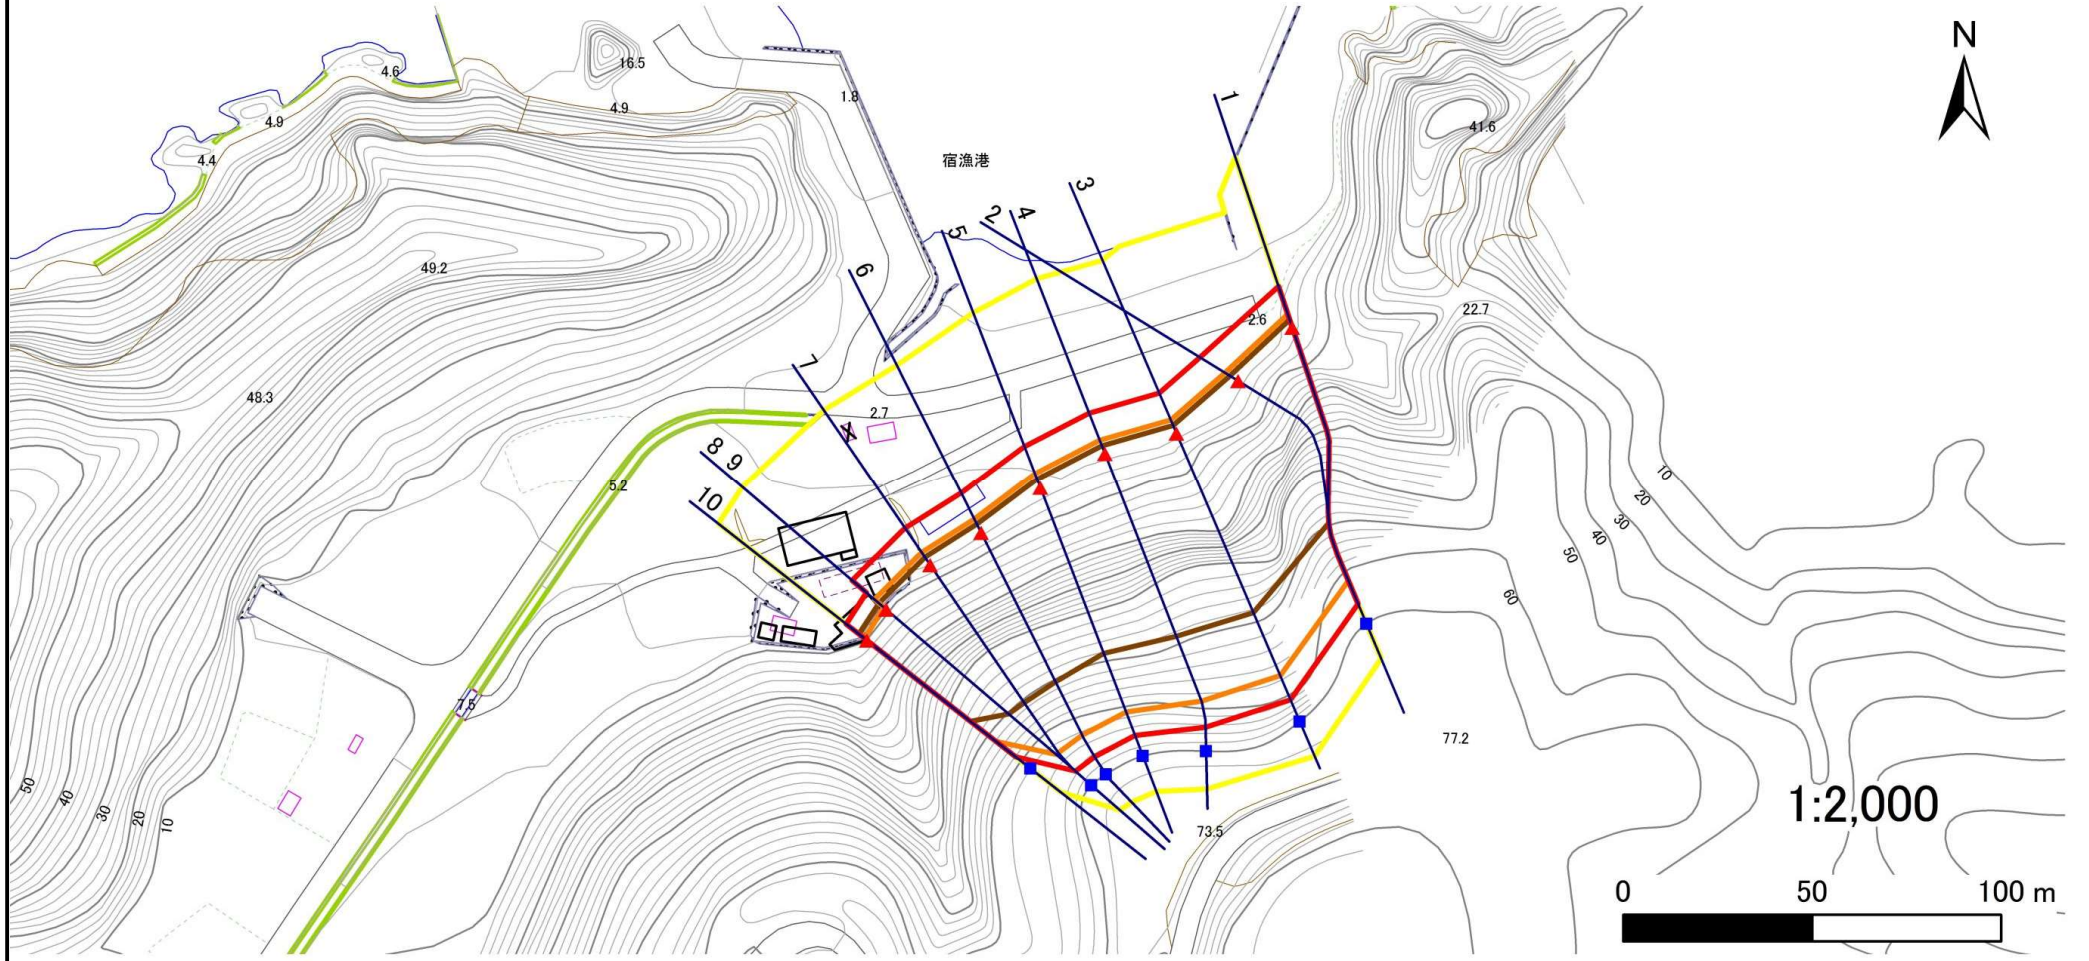

凡例

■ 上端  
▲ 下端

— 横断測線

■ 危害のおそれのある土地の区域

■ 著しい危害のおそれのある土地の区域

■ 土石等の移動による力が100kN/m<sup>2</sup>を超える範囲

■ 土石等の堆積高が3mを超える範囲

## 急傾斜地の崩壊区域調書

様式3-2 建築物に作用すると想定される衝撃に関する事項(1/1)

調査年度

平成29年度

急傾斜地の位置		箇所番号			箇所名				所在地							
		083B3033-1			古里-2-1				宮古市崎山第3地割							
横断 測線 番号	急傾斜地の下端に隣接する土地								急傾斜地内							
	土石等の移動の高さと力の大きさ				土石等の堆積高さとの大きさ				土石等の移動の高さと力の大きさ				土石等の堆積高さとの大きさ			
	区分	高さ (m)	下端からの距離 (m)	力の大きさ (kN/m <sup>2</sup> )	区分	下端からの水平 距離(m)	高さ (m)	力の大きさ (kN/m <sup>2</sup> )	区分	高さ (m)	上端からの比高 (m)	力の大きさ (kN/m <sup>2</sup> )	区分	上端からの比高 (m)	高さ (m)	力の大きさ (kN/m <sup>2</sup> )
1	100kN/m <sup>2</sup> を超える	1.00	0.00 ~ 3.82	162.12	3mを超える	0.00 ~ 2.26	4.05	20.45	100kN/m <sup>2</sup> を超える	1.00	10.53 ~ 63.83	162.12	3mを超える	25.00 ~ 63.83	4.05	20.45
	それ以外	1.00	3.82 ~ 11.60	100.00	それ以外	2.26 ~ 11.60	3.00	15.16	それ以外	1.00	5.00 ~ 10.53	100.00	それ以外	5.00 ~ 25.00	3.00	15.16
2	100kN/m <sup>2</sup> を超える	1.00	0.00 ~ 4.08	166.82	3mを超える	0.00 ~ 2.51	4.26	21.51	100kN/m <sup>2</sup> を超える	1.00	10.78 ~ 67.67	166.82	3mを超える	25.00 ~ 67.67	4.26	21.51
	それ以外	1.00	4.08 ~ 11.86	100.00	それ以外	2.51 ~ 11.86	3.00	15.16	それ以外	1.00	5.00 ~ 10.78	100.00	それ以外	5.00 ~ 25.00	3.00	15.16
3	100kN/m <sup>2</sup> を超える	1.00	0.00 ~ 3.90	163.65	3mを超える	0.00 ~ 2.31	4.09	20.69	100kN/m <sup>2</sup> を超える	1.00	10.54 ~ 66.34	163.65	3mを超える	25.00 ~ 66.34	4.09	20.69
	それ以外	1.00	3.90 ~ 11.69	100.00	それ以外	2.31 ~ 11.69	3.00	15.16	それ以外	1.00	5.00 ~ 10.54	100.00	それ以外	5.00 ~ 25.00	3.00	15.16
4	100kN/m <sup>2</sup> を超える	1.00	0.00 ~ 3.86	162.97	3mを超える	0.00 ~ 2.29	4.07	20.57	100kN/m <sup>2</sup> を超える	1.00	10.53 ~ 66.00	162.97	3mを超える	25.00 ~ 66.00	4.07	20.57
	それ以外	1.00	3.86 ~ 11.65	100.00	それ以外	2.29 ~ 11.65	3.00	15.16	それ以外	1.00	5.00 ~ 10.53	100.00	それ以外	5.00 ~ 25.00	3.00	15.16
5	100kN/m <sup>2</sup> を超える	1.00	0.00 ~ 4.05	166.34	3mを超える	0.00 ~ 2.47	4.22	21.35	100kN/m <sup>2</sup> を超える	1.00	10.71 ~ 65.43	166.34	3mを超える	25.00 ~ 65.43	4.22	21.35
	それ以外	1.00	4.05 ~ 11.83	100.00	それ以外	2.47 ~ 11.83	3.00	15.16	それ以外	1.00	5.00 ~ 10.71	100.00	それ以外	5.00 ~ 25.00	3.00	15.16
6	100kN/m <sup>2</sup> を超える	1.00	0.00 ~ 4.08	166.93	3mを超える	0.00 ~ 2.55	4.30	21.71	100kN/m <sup>2</sup> を超える	1.00	10.88 ~ 64.41	166.93	3mを超える	25.00 ~ 64.41	4.30	21.71
	それ以外	1.00	4.08 ~ 11.87	100.00	それ以外	2.55 ~ 11.87	3.00	15.16	それ以外	1.00	5.00 ~ 10.88	100.00	それ以外	5.00 ~ 25.00	3.00	15.16
7	100kN/m <sup>2</sup> を超える	1.00	0.00 ~ 4.07	166.70	3mを超える	0.00 ~ 2.52	4.27	21.57	100kN/m <sup>2</sup> を超える	1.00	10.81 ~ 63.77	166.70	3mを超える	25.00 ~ 63.77	4.27	21.57
	それ以外	1.00	4.07 ~ 11.85	100.00	それ以外	2.52 ~ 11.85	3.00	15.16	それ以外	1.00	5.00 ~ 10.81	100.00	それ以外	5.00 ~ 25.00	3.00	15.16
8	100kN/m <sup>2</sup> を超える	1.00	0.00 ~ 4.04	166.24	3mを超える	0.00 ~ 2.48	4.23	21.40	100kN/m <sup>2</sup> を超える	1.00	10.73 ~ 61.85	166.24	3mを超える	25.00 ~ 61.85	4.23	21.40
	それ以外	1.00	4.04 ~ 11.83	100.00	それ以外	2.48 ~ 11.83	3.00	15.16	それ以外	1.00	5.00 ~ 10.73	100.00	それ以外	5.00 ~ 25.00	3.00	15.16
9	100kN/m <sup>2</sup> を超える	1.00	0.00 ~ 0.80	166.24	3mを超える	0.00 ~ 2.48	4.23	21.40	100kN/m <sup>2</sup> を超える	1.00	10.73 ~ 61.85	166.24	3mを超える	25.00 ~ 61.85	4.23	21.40
	それ以外	1.00	0.80 ~ 6.85	100.00	それ以外	2.48 ~ 6.85	3.00	15.16	それ以外	1.00	5.00 ~ 10.73	100.00	それ以外	5.00 ~ 25.00	3.00	15.16
10	100kN/m <sup>2</sup> を超える	1.00	0.00 ~ 0.80	164.92	3mを超える	0.00 ~ 2.74	4.48	22.64	100kN/m <sup>2</sup> を超える	1.00	11.53 ~ 54.35	164.92	3mを超える	20.00 ~ 54.35	4.48	22.64
	それ以外	1.00	0.80 ~ 7.00	100.00	それ以外	2.74 ~ 7.00	3.00	15.16	それ以外	1.00	5.00 ~ 11.53	100.00	それ以外	5.00 ~ 20.00	3.00	15.16
	100kN/m <sup>2</sup> を超える		~		3mを超える	~			100kN/m <sup>2</sup> を超える		~		3mを超える	~		
	それ以外		~		それ以外	~			それ以外		~		それ以外	~		
	100kN/m <sup>2</sup> を超える		~		3mを超える	~			100kN/m <sup>2</sup> を超える		~		3mを超える	~		
	それ以外		~		それ以外	~			それ以外		~		それ以外	~		
	100kN/m <sup>2</sup> を超える		~		3mを超える	~			100kN/m <sup>2</sup> を超える		~		3mを超える	~		
	それ以外		~		それ以外	~			それ以外		~		それ以外	~		
	100kN/m <sup>2</sup> を超える		~		3mを超える	~			100kN/m <sup>2</sup> を超える		~		3mを超える	~		
	それ以外		~		それ以外	~			それ以外		~		それ以外	~		