



土砂災害防止に関する基礎調査(急傾斜地の崩壊)

表紙 概況、位置図

自然現象の種類	急傾斜地の崩壊
箇所番号	083B3033-2
箇所名	古里-2-2
所在地	宮古市崎山第3地割
調査機関	沿岸広域振興局土木部 宮古土木センター

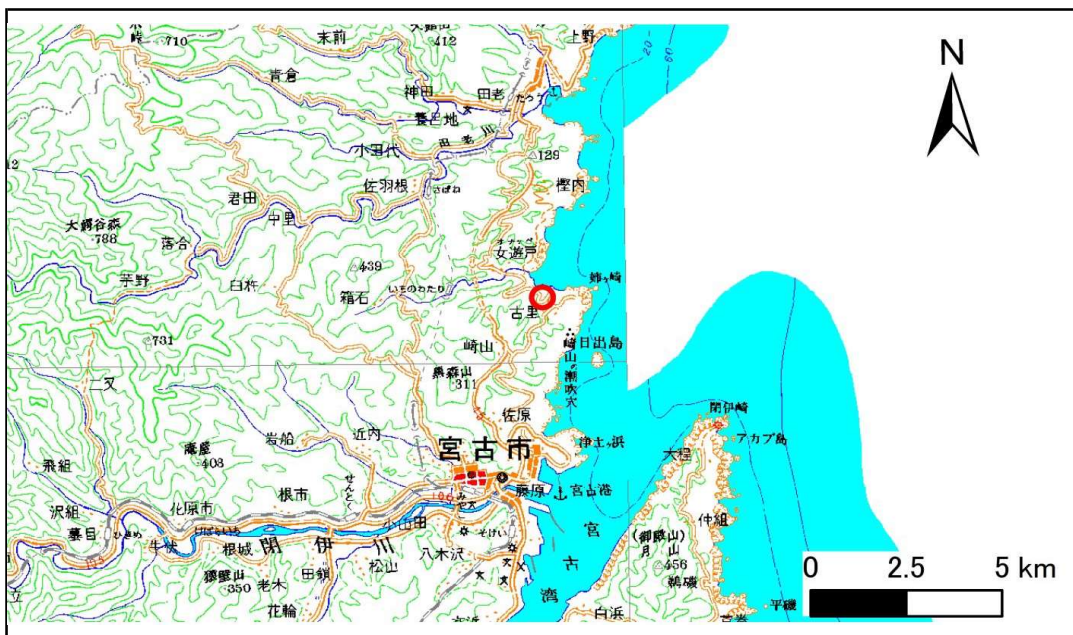

位置図(S=1:200,000)

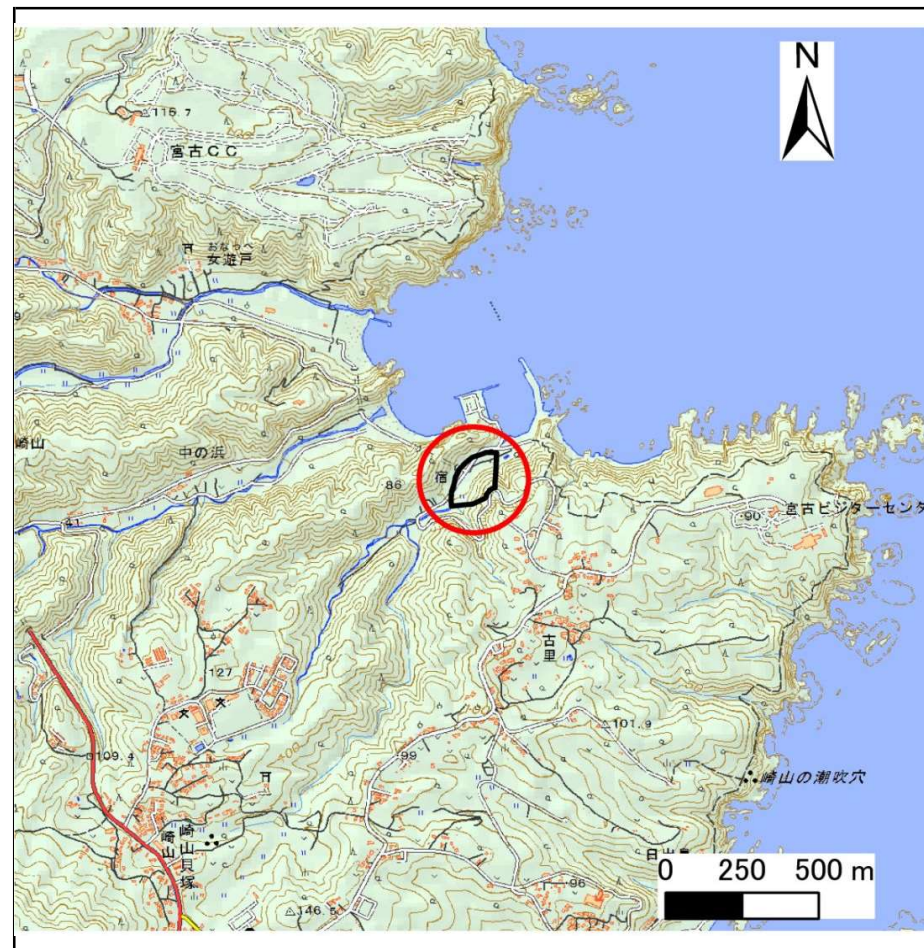

概況図(S=1:25,000)

国土地理院の電子地形図200000『盛岡』及び電子地形図25000『田老』を掲載

急傾斜地の崩壊区域調書

様式3-1 危害のおそれのある土地、著しい危害のおそれのある土地の設定図

調査年度

平成29年度

急傾斜地の位置

箇所番号


083B3033-2

箇所名

古里-2-2

所在地

宮古市崎山第3地割

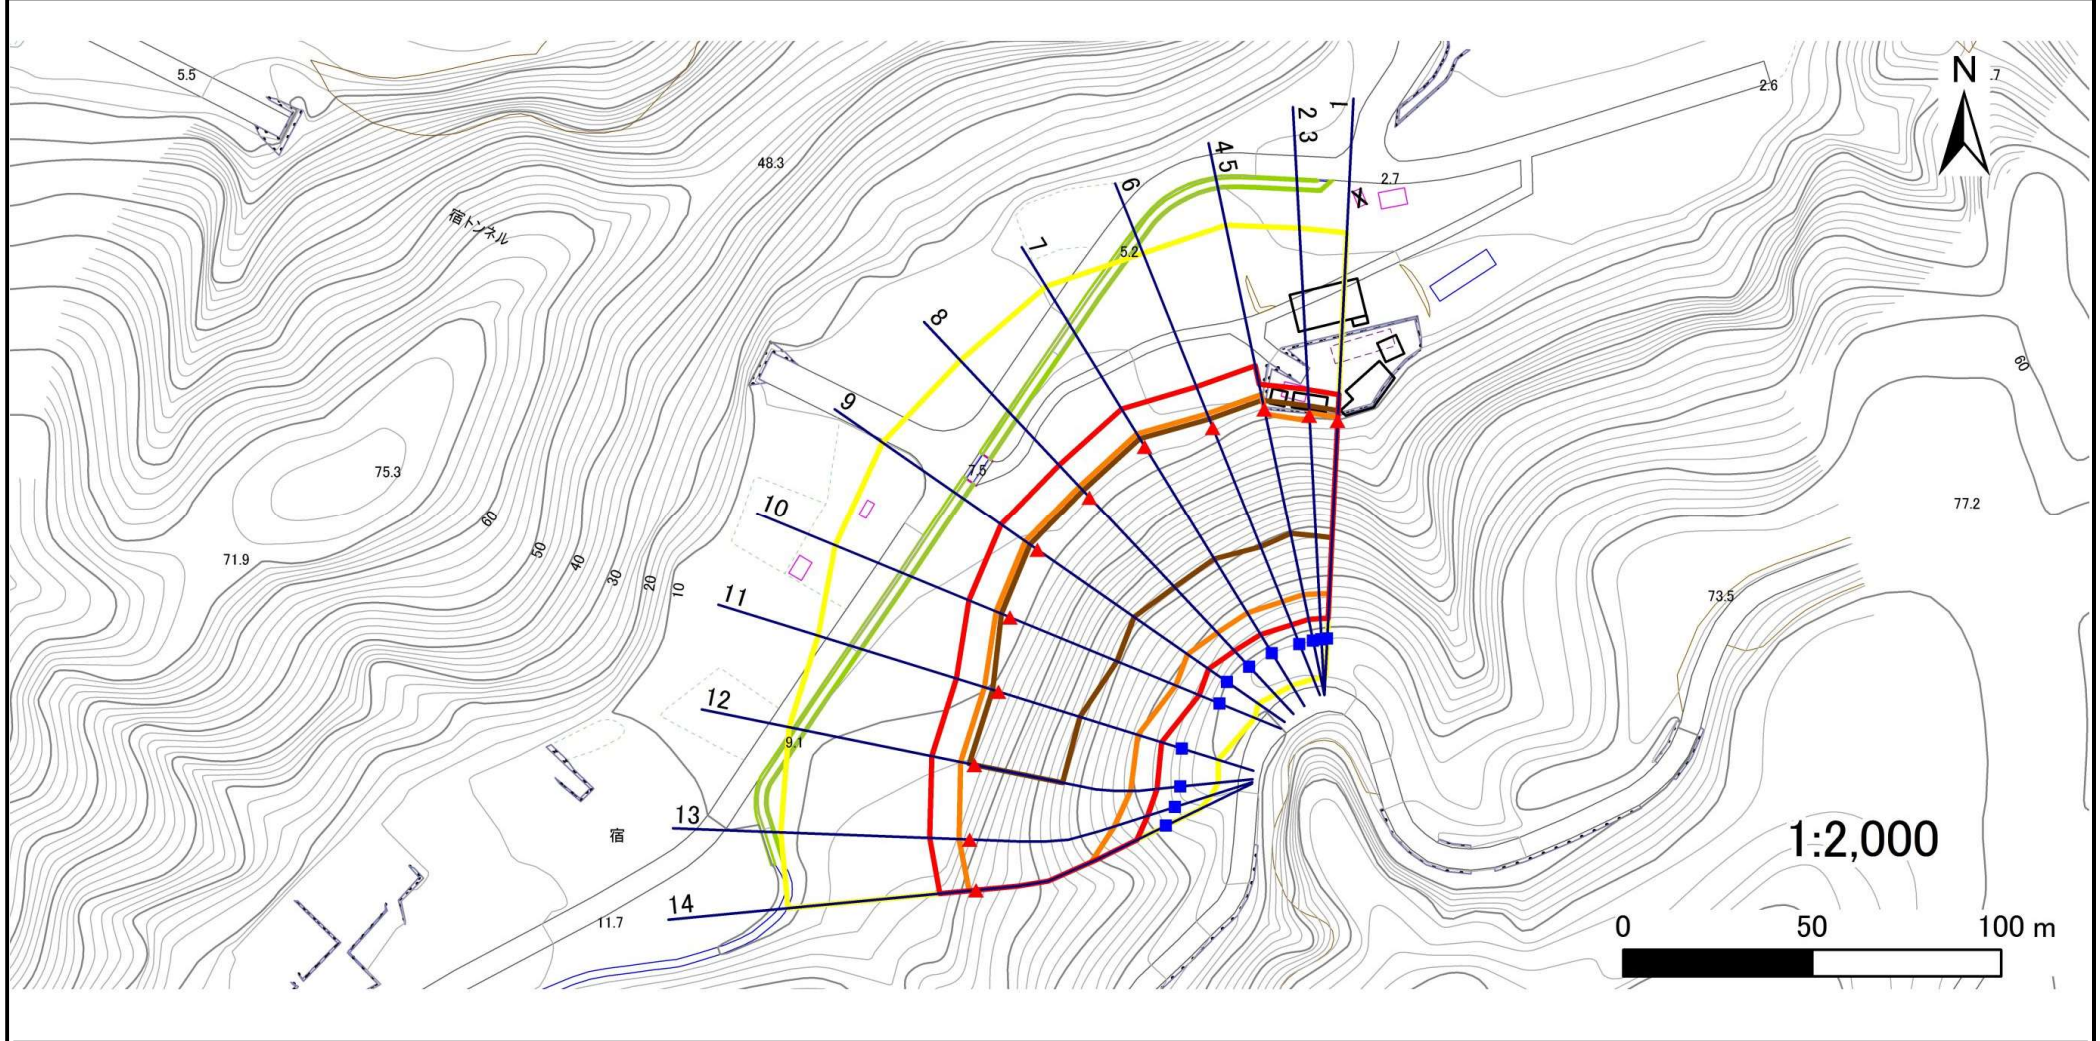

凡例

■ 上端
▲ 下端

— 横断測線

■ 危害のおそれのある土地の区域

■ 著しい危害のおそれのある土地の区域

■ 土石等の移動による力が100kN/m²を超える範囲

■ 土石等の堆積高が3mを超える範囲

急傾斜地の崩壊区域調査

様式3-2 建築物に作用すると想定される衝撃に関する事項(1/1)

調査年度

平成29年度

急傾斜地の位置		083B3033-2			古里-2-2				所在地		宮古市崎山第3地割					
横断 測線 番号	急傾斜地の下端に隣接する土地								急傾斜地内							
	土石等の移動の高さと力の大きさ				土石等の堆積高さとの大きさ				土石等の移動の高さと力の大きさ				土石等の堆積高さとの大きさ			
	区分	高さ (m)	下端からの距離 (m)	力の大きさ (kN/m ²)	区分	下端からの水平 距離(m)	高さ (m)	力の大きさ (kN/m ²)	区分	高さ (m)	上端からの比高 (m)	力の大きさ (kN/m ²)	区分	上端からの比高 (m)	高さ (m)	力の大きさ (kN/m ²)
1	100kN/m ² を超える	1.00	0.00 ~ 0.80	165.89	3mを超える	0.00 ~ 2.64	4.38	22.12	100kN/m ² を超える	1.00	11.12 ~ 54.35	165.89	3mを超える	25.00 ~ 54.35	4.38	22.12
	それ以外	1.00	0.80 ~ 6.94	100.00	それ以外	2.64 ~ 6.94	3.00	15.16	それ以外	1.00	5.00 ~ 11.12	100.00	それ以外	5.00 ~ 25.00	3.00	15.16
2	100kN/m ² を超える	1.00	0.00 ~ 0.80	165.98	3mを超える	0.00 ~ 2.59	4.33	21.88	100kN/m ² を超える	1.00	10.97 ~ 54.35	165.98	3mを超える	25.00 ~ 54.35	4.33	21.88
	それ以外	1.00	0.80 ~ 6.91	100.00	それ以外	2.59 ~ 6.91	3.00	15.16	それ以外	1.00	5.00 ~ 10.97	100.00	それ以外	5.00 ~ 25.00	3.00	15.16
3	100kN/m ² を超える	1.00	-1.40 ~ -1.40	165.77	3mを超える	-1.40 ~ 2.59	4.33	21.88	100kN/m ² を超える	1.00	10.97 ~ 53.08	165.77	3mを超える	25.00 ~ 53.08	4.33	21.88
	それ以外	1.00	-1.40 ~ 6.98	100.00	それ以外	2.59 ~ 6.98	3.00	15.16	それ以外	1.00	5.00 ~ 10.97	100.00	それ以外	5.00 ~ 25.00	3.00	15.16
4	100kN/m ² を超える	1.00	-1.30 ~ -1.30	165.16	3mを超える	-1.30 ~ 2.39	4.22	21.35	100kN/m ² を超える	1.00	10.71 ~ 53.05	165.16	3mを超える	25.00 ~ 53.05	4.22	21.35
	それ以外	1.00	-1.30 ~ 6.77	100.00	それ以外	2.39 ~ 6.77	3.00	15.16	それ以外	1.00	5.00 ~ 10.71	100.00	それ以外	5.00 ~ 25.00	3.00	15.16
5	100kN/m ² を超える	1.00	0.00 ~ 3.99	165.33	3mを超える	0.00 ~ 2.47	4.22	21.35	100kN/m ² を超える	1.00	10.71 ~ 54.17	165.33	3mを超える	25.00 ~ 54.17	4.22	21.35
	それ以外	1.00	3.99 ~ 11.78	100.00	それ以外	2.47 ~ 11.78	3.00	15.16	それ以外	1.00	5.00 ~ 10.71	100.00	それ以外	5.00 ~ 25.00	3.00	15.16
6	100kN/m ² を超える	1.00	0.00 ~ 4.04	166.16	3mを超える	0.00 ~ 2.57	4.31	21.78	100kN/m ² を超える	1.00	10.91 ~ 55.82	166.16	3mを超える	25.00 ~ 55.82	4.31	21.78
	それ以外	1.00	4.04 ~ 11.82	100.00	それ以外	2.57 ~ 11.82	3.00	15.16	それ以外	1.00	5.00 ~ 10.91	100.00	それ以外	5.00 ~ 25.00	3.00	15.16
7	100kN/m ² を超える	1.00	0.00 ~ 3.99	165.25	3mを超える	0.00 ~ 2.46	4.21	21.28	100kN/m ² を超える	1.00	10.69 ~ 55.00	165.25	3mを超える	25.00 ~ 55.00	4.21	21.28
	それ以外	1.00	3.99 ~ 11.77	100.00	それ以外	2.46 ~ 11.77	3.00	15.16	それ以外	1.00	5.00 ~ 10.69	100.00	それ以外	5.00 ~ 25.00	3.00	15.16
8	100kN/m ² を超える	1.00	0.00 ~ 3.99	165.27	3mを超える	0.00 ~ 2.48	4.23	21.39	100kN/m ² を超える	1.00	10.73 ~ 53.30	165.27	3mを超える	25.00 ~ 53.30	4.23	21.39
	それ以外	1.00	3.99 ~ 11.78	100.00	それ以外	2.48 ~ 11.78	3.00	15.16	それ以外	1.00	5.00 ~ 10.73	100.00	それ以外	5.00 ~ 25.00	3.00	15.16
9	100kN/m ² を超える	1.00	0.00 ~ 3.92	164.06	3mを超える	0.00 ~ 2.41	4.17	21.08	100kN/m ² を超える	1.00	10.62 ~ 51.00	164.06	3mを超える	25.00 ~ 51.00	4.17	21.08
	それ以外	1.00	3.92 ~ 11.71	100.00	それ以外	2.41 ~ 11.71	3.00	15.16	それ以外	1.00	5.00 ~ 10.62	100.00	それ以外	5.00 ~ 25.00	3.00	15.16
10	100kN/m ² を超える	1.00	0.00 ~ 3.95	164.59	3mを超える	0.00 ~ 2.45	4.21	21.26	100kN/m ² を超える	1.00	10.68 ~ 51.00	164.59	3mを超える	25.00 ~ 51.00	4.21	21.26
	それ以外	1.00	3.95 ~ 11.74	100.00	それ以外	2.45 ~ 11.74	3.00	15.16	それ以外	1.00	5.00 ~ 10.68	100.00	それ以外	5.00 ~ 25.00	3.00	15.16
11	100kN/m ² を超える	1.00	0.00 ~ 3.90	163.65	3mを超える	0.00 ~ 1.63	3.87	19.56	100kN/m ² を超える	1.00	10.82 ~ 44.84	163.65	3mを超える	25.00 ~ 44.84	3.87	19.56
	それ以外	1.00	3.90 ~ 11.69	100.00	それ以外	1.63 ~ 11.69	3.00	15.16	それ以外	1.00	5.00 ~ 10.82	100.00	それ以外	5.00 ~ 25.00	3.00	15.16
12	100kN/m ² を超える	1.00	0.00 ~ 3.74	160.73	3mを超える	0.00 ~ 1.41	3.70	18.72	100kN/m ² を超える	1.00	10.54 ~ 43.93	160.73	3mを超える	25.00 ~ 43.93	3.70	18.72
	それ以外	1.00	3.74 ~ 11.53	100.00	それ以外	1.41 ~ 11.53	3.00	15.16	それ以外	1.00	5.00 ~ 10.54	100.00	それ以外	5.00 ~ 25.00	3.00	15.16
13	100kN/m ² を超える	1.00	0.00 ~ 2.81	144.46	3mを超える	— ~ —	—	—	100kN/m ² を超える	1.00	11.09 ~ 36.50	144.46	3mを超える	— ~ —	—	—
	それ以外	1.00	2.81 ~ 10.60	100.00	それ以外	0.00 ~ 10.60	2.94	14.88	それ以外	1.00	5.00 ~ 11.09	100.00	それ以外	5.00 ~ 36.50	2.94	14.88
14	100kN/m ² を超える	1.00	0.00 ~ 1.83	128.09	3mを超える	— ~ —	—	—	100kN/m ² を超える	1.00	12.69 ~ 31.03	128.09	3mを超える	— ~ —	—	—
	それ以外	1.00	1.83 ~ 9.61	100.00	それ以外	0.00 ~ 9.61	2.79	14.09	それ以外	1.00	5.00 ~ 12.69	100.00	それ以外	5.00 ~ 31.03	2.79	14.09
	100kN/m ² を超える		~		3mを超える	~			100kN/m ² を超える		~		3mを超える	~		
	それ以外		~		それ以外	~			それ以外		~		それ以外	~		