


# 土砂災害防止に関する基礎調査(急傾斜地の崩壊)

表紙 概況、位置図

自然現象の種類	急傾斜地の崩壊
箇所番号	093B1028
箇所名	小沢一丁目-2
所在地	宮古市小沢一丁目
調査機関	岩手県沿岸広域振興局土木部宮古土木センター

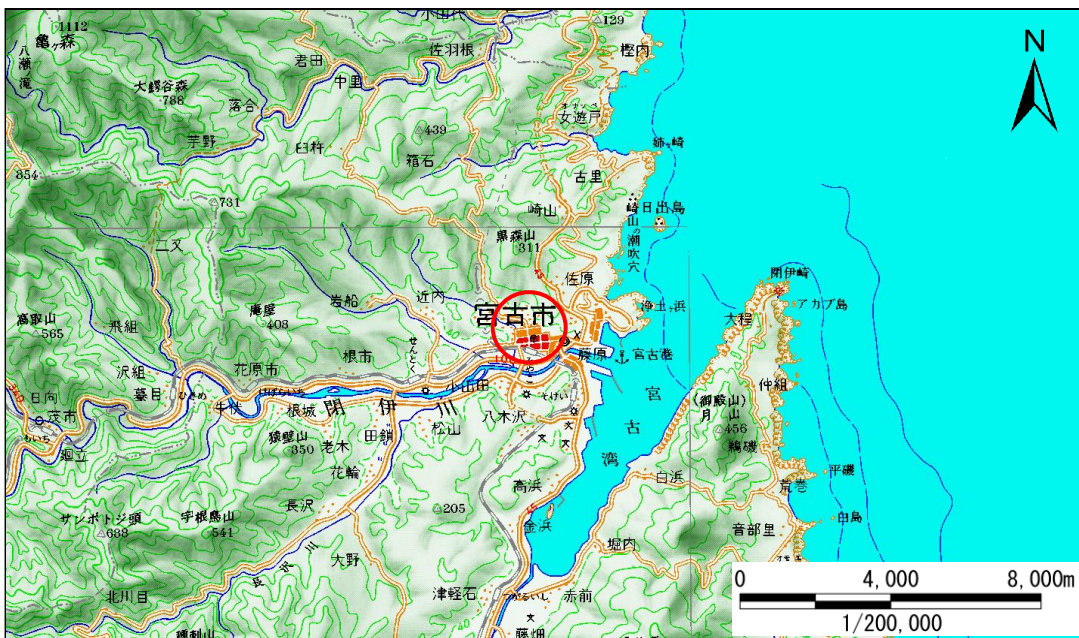

概況図(S=1:200,000)



位置図(S=1:25,000)


# 急傾斜地の崩壊区域調査

様式3-1 危害のおそれのある土地、著しい危害のおそれのある土地の設定図

調査年度

平成23年度

急傾斜地の位置 箇所番号 093B1028 箇所名 小沢一丁目-2 所在地 宮古市小沢一丁目

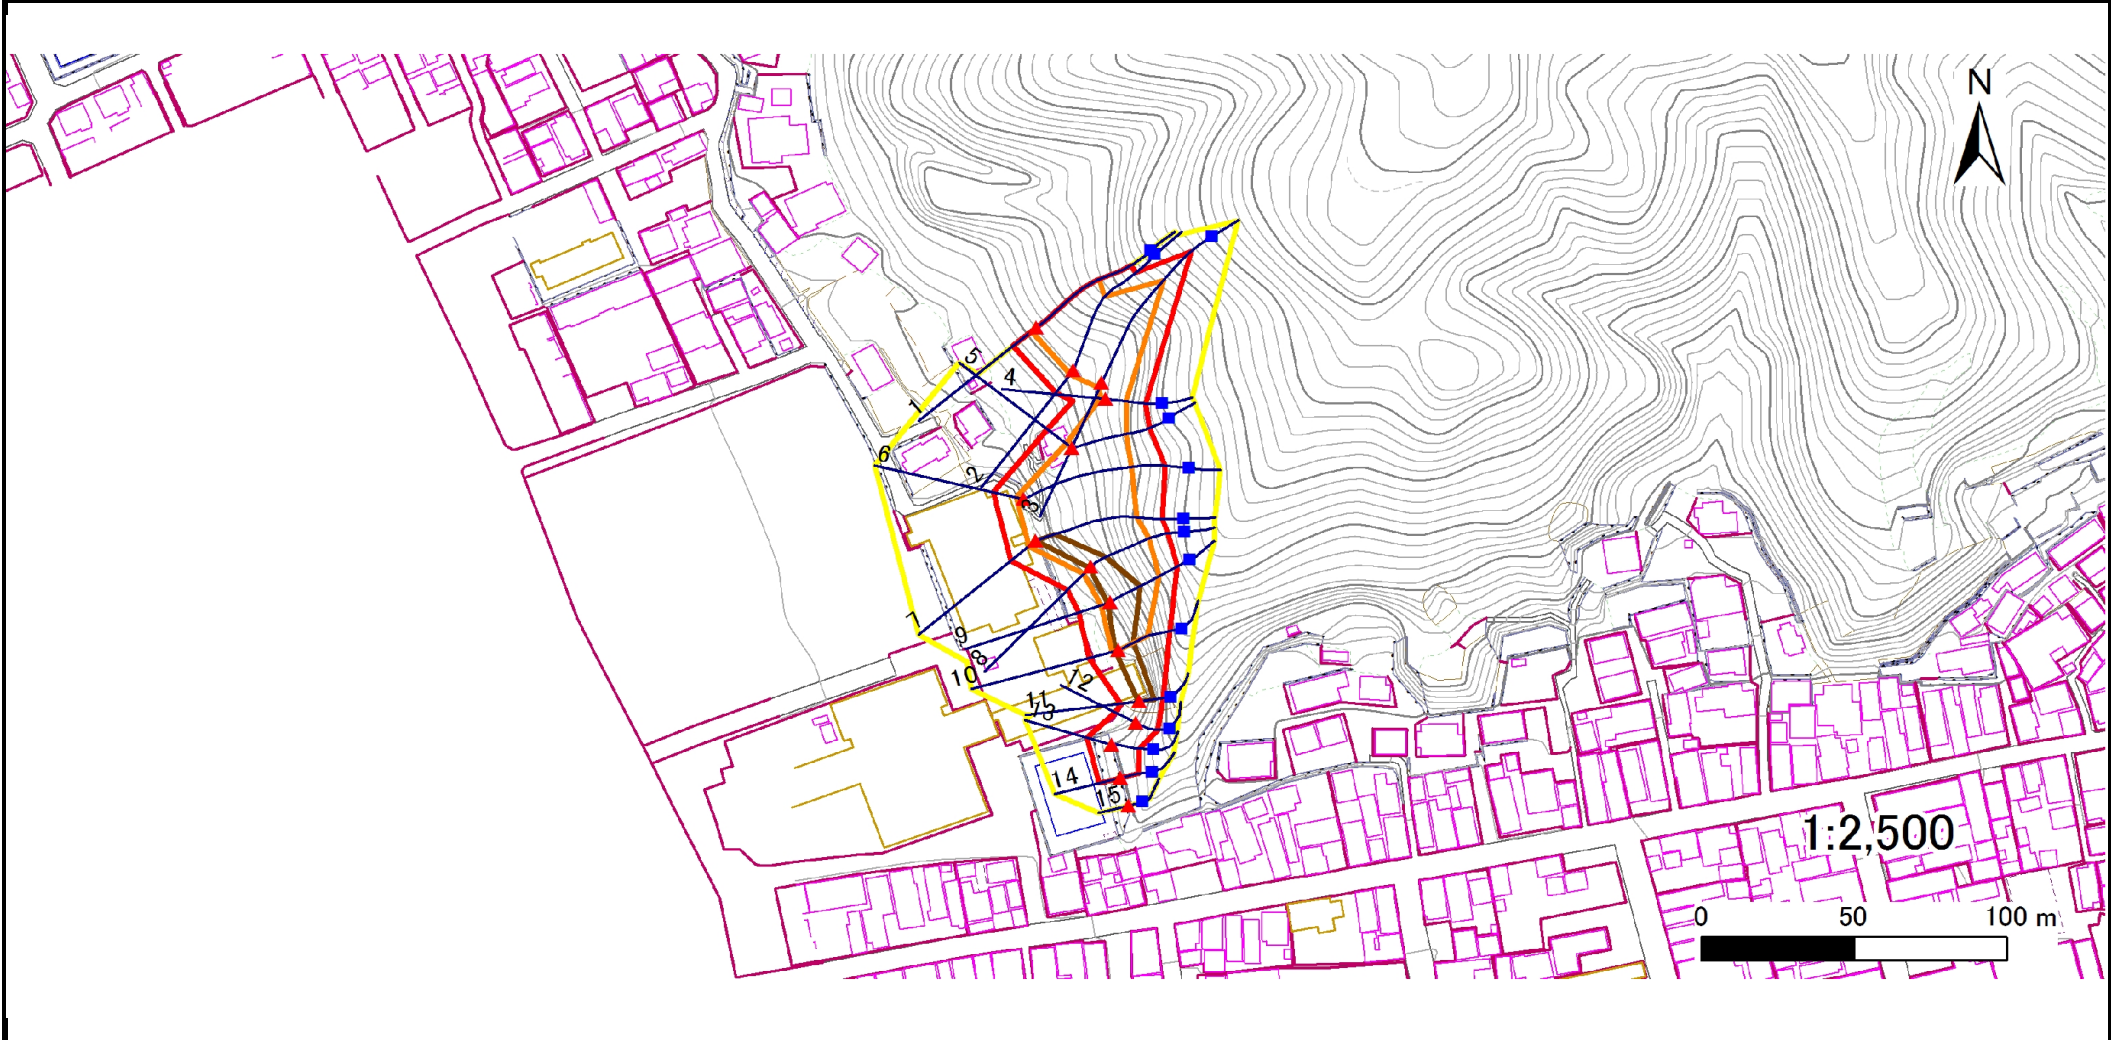

- |    |      |        |                     |  |
|----|------|--------|---------------------|--|
| 凡例 | ■ 上端 | — 横断測線 | — 危害のおそれのある土地の区域    | — 土石等の移動による力が100kN/m <sup>2</sup> を超える範囲 |
|    | ▲ 下端 | — 横断測線 | — 著しい危害のおそれのある土地の区域 | — 土石等の堆積高が3mを超える範囲                       |

## 急傾斜地の崩壊区域調査

様式3-2 建築物に作用すると想定される衝撃に関する事項(1/1)

調査年度

平成23年度

急傾斜地の位置		093B1028			箇所名		小沢一丁目-2		所在地		宮古市小沢一丁目					
横断 測線 番号	急傾斜地の下端に隣接する土地								急傾斜地内							
	土石等の移動の高さと力の大きさ				土石等の堆積高さとの大きさ				土石等の移動の高さと力の大きさ				土石等の堆積高さとの大きさ			
	区分	高さ (m)	下端からの距離 (m)	力の大きさ (kN/m <sup>2</sup> )	区分	下端からの水平 距離(m)	高さ (m)	力の大きさ (kN/m <sup>2</sup> )	区分	高さ (m)	上端からの比高 (m)	力の大きさ (kN/m <sup>2</sup> )	区分	上端からの比高 (m)	高さ (m)	力の大きさ (kN/m <sup>2</sup> )
1	100kN/m <sup>2</sup> を超える	1.00	0.00 ~ 2.03	131.33	3mを超える	- ~ -	-	-	100kN/m <sup>2</sup> を超える	1.00	11.96 ~ 27.91	131.33	3mを超える	- ~ -	-	-
	それ以外	1.00	2.03 ~ 9.81	100.00	それ以外	0.00 ~ 9.81	2.74	13.87	それ以外	1.00	5.00 ~ 11.96	100.00	それ以外	5.00 ~ 27.91	2.74	13.87
2	100kN/m <sup>2</sup> を超える	1.00	0.00 ~ 1.74	126.67	3mを超える	- ~ -	-	-	100kN/m <sup>2</sup> を超える	1.00	12.69 ~ 28.41	126.67	3mを超える	- ~ -	-	-
	それ以外	1.00	1.74 ~ 9.52	100.00	それ以外	0.00 ~ 9.52	2.69	13.61	それ以外	1.00	5.00 ~ 12.69	100.00	それ以外	5.00 ~ 28.41	2.69	13.61
3	100kN/m <sup>2</sup> を超える	1.00	0.00 ~ 1.94	129.93	3mを超える	- ~ -	-	-	100kN/m <sup>2</sup> を超える	1.00	12.69 ~ 36.19	129.93	3mを超える	- ~ -	-	-
	それ以外	1.00	1.94 ~ 9.73	100.00	それ以外	0.00 ~ 9.73	2.79	14.09	それ以外	1.00	5.00 ~ 12.69	100.00	それ以外	5.00 ~ 36.19	2.79	14.09
4	100kN/m <sup>2</sup> を超える	1.00	0.00 ~ 1.74	126.72	3mを超える	- ~ -	-	-	100kN/m <sup>2</sup> を超える	1.00	10.96 ~ 17.01	126.72	3mを超える	- ~ -	-	-
	それ以外	1.00	1.74 ~ 9.53	100.00	それ以外	0.00 ~ 9.53	2.54	12.84	それ以外	1.00	5.00 ~ 10.96	100.00	それ以外	5.00 ~ 17.01	2.54	12.84
5	100kN/m <sup>2</sup> を超える	1.00	0.00 ~ 2.49	139.03	3mを超える	- ~ -	-	-	100kN/m <sup>2</sup> を超える	1.00	10.71 ~ 23.53	139.03	3mを超える	- ~ -	-	-
	それ以外	1.00	2.49 ~ 10.28	100.00	それ以外	0.00 ~ 10.28	2.60	13.13	それ以外	1.00	5.00 ~ 10.71	100.00	それ以外	5.00 ~ 23.53	2.60	13.13
6	100kN/m <sup>2</sup> を超える	1.00	0.00 ~ 2.37	137.02	3mを超える	- ~ -	-	-	100kN/m <sup>2</sup> を超える	1.00	11.71 ~ 34.70	137.02	3mを超える	- ~ -	-	-
	それ以外	1.00	2.37 ~ 10.16	100.00	それ以外	0.00 ~ 10.16	2.86	14.47	それ以外	1.00	5.00 ~ 11.71	100.00	それ以外	5.00 ~ 34.70	2.86	14.47
7	100kN/m <sup>2</sup> を超える	1.00	0.00 ~ 3.03	148.24	3mを超える	0.00 ~ 0.02	3.01	15.21	100kN/m <sup>2</sup> を超える	1.00	10.78 ~ 34.46	148.24	3mを超える	30.00 ~ 34.46	3.01	15.21
	それ以外	1.00	3.03 ~ 10.82	100.00	それ以外	0.02 ~ 10.82	3.00	15.16	それ以外	1.00	5.00 ~ 10.78	100.00	それ以外	5.00 ~ 30.00	3.00	15.16
8	100kN/m <sup>2</sup> を超える	1.00	0.00 ~ 3.38	154.24	3mを超える	0.00 ~ 0.66	3.39	17.13	100kN/m <sup>2</sup> を超える	1.00	11.00 ~ 30.48	154.24	3mを超える	25.00 ~ 30.48	3.39	17.13
	それ以外	1.00	3.38 ~ 11.16	100.00	それ以外	0.66 ~ 11.16	3.00	15.16	それ以外	1.00	5.00 ~ 11.00	100.00	それ以外	5.00 ~ 25.00	3.00	15.16
9	100kN/m <sup>2</sup> を超える	1.00	0.00 ~ 3.13	149.92	3mを超える	0.00 ~ 0.96	3.62	18.31	100kN/m <sup>2</sup> を超える	1.00	12.35 ~ 32.06	149.92	3mを超える	20.00 ~ 32.06	3.62	18.31
	それ以外	1.00	3.13 ~ 10.91	100.00	それ以外	0.96 ~ 10.91	3.00	15.16	それ以外	1.00	5.00 ~ 12.35	100.00	それ以外	5.00 ~ 20.00	3.00	15.16
10	100kN/m <sup>2</sup> を超える	1.00	0.00 ~ 2.23	134.61	3mを超える	0.00 ~ 0.93	3.66	18.51	100kN/m <sup>2</sup> を超える	1.00	13.94 ~ 26.70	134.61	3mを超える	20.00 ~ 26.70	3.66	18.51
	それ以外	1.00	2.23 ~ 10.01	100.00	それ以外	0.93 ~ 10.01	3.00	15.16	それ以外	1.00	5.00 ~ 13.94	100.00	それ以外	5.00 ~ 20.00	3.00	15.16
11	100kN/m <sup>2</sup> を超える	-	- ~ -	-	3mを超える	0.00 ~ 0.34	3.36	16.97	100kN/m <sup>2</sup> を超える	-	- ~ -	-	3mを超える	10.00 ~ 18.77	3.36	16.97
	それ以外	1.00	0.00 ~ 6.29	79.07	それ以外	0.34 ~ 6.29	3.00	15.16	それ以外	1.00	5.00 ~ 18.77	79.07	それ以外	5.00 ~ 10.00	3.00	15.16
12	100kN/m <sup>2</sup> を超える	-	- ~ -	-	3mを超える	- ~ -	-	-	100kN/m <sup>2</sup> を超える	-	- ~ -	-	3mを超える	- ~ -	-	-
	それ以外	1.00	0.00 ~ 7.76	99.69	それ以外	0.00 ~ 7.76	2.63	13.29	それ以外	1.00	5.00 ~ 13.93	99.69	それ以外	5.00 ~ 13.93	2.63	13.29
13	100kN/m <sup>2</sup> を超える	1.00	0.00 ~ 0.75	111.12	3mを超える	- ~ -	-	-	100kN/m <sup>2</sup> を超える	1.00	12.37 ~ 14.87	111.12	3mを超える	- ~ -	-	-
	それ以外	1.00	0.75 ~ 8.53	100.00	それ以外	0.00 ~ 8.53	2.51	12.69	それ以外	1.00	5.00 ~ 12.37	100.00	それ以外	5.00 ~ 14.87	2.51	12.69
14	100kN/m <sup>2</sup> を超える	-	- ~ -	-	3mを超える	- ~ -	-	-	100kN/m <sup>2</sup> を超える	-	- ~ -	-	3mを超える	- ~ -	-	-
	それ以外	1.00	0.00 ~ 7.39	94.35	それ以外	0.00 ~ 7.39	2.03	10.24	それ以外	1.00	5.00 ~ 11.16	94.35	それ以外	5.00 ~ 11.16	2.03	10.24
15	100kN/m <sup>2</sup> を超える	-	- ~ -	-	3mを超える	- ~ -	-	-	100kN/m <sup>2</sup> を超える	-	- ~ -	-	3mを超える	- ~ -	-	-
	それ以外	-	- ~ -	-	それ以外	- ~ -	-	-	それ以外	-	- ~ -	-	それ以外	- ~ -	-	-